


## **UBYTOVÁNÍ PRO LEKTORY**

### **OBSAH:**


- 1) Půdorysné řešení : předsíň K2-2-005  
noční místnost K2-2-006  
denní místnost K2-2-008
- 2) Půdorysné řešení : denní/noční místnost K2-2-010
- 3) Půdorysné řešení : denní/noční místnost K2-2-015
- 4) Půdorysné řešení : předsíň K2-2-016  
koupelna K2-2-017  
denní/noční místnost K2-2-018
- 5) Půdorysné řešení : předsíň K2-2-021  
noční místnost K2-2-024  
denní místnost K2-2-023

předsíň K2-2-005  
 noční místnost K2-2-006  
 denní místnost K2-2-008

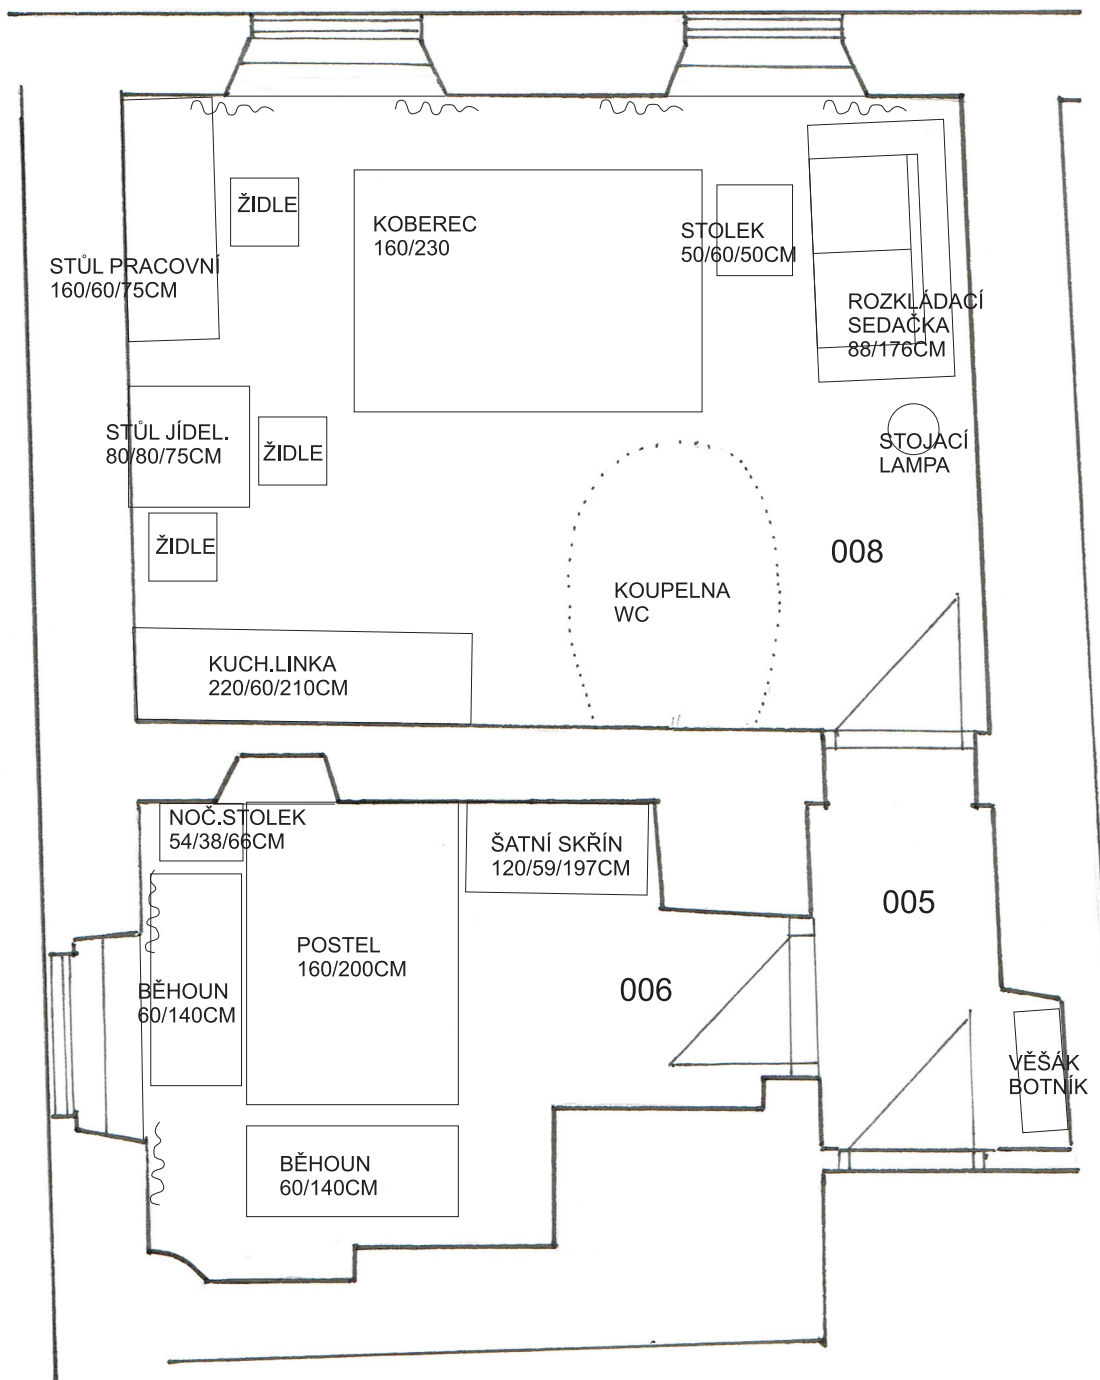


VYPRACOVAL: Mgr. David Johanus	TERMÍN: 2014/15	MĚŘÍTKO: 1:50	ČÍSLO VÝKRESU: 1
AKCE: Rekonstrukce klášterů Český Krumlov			
NÁZEV: Půdorysné řešení interiérů <b>Ubytování pro lektory</b>			

denní/noční místnost K2-2-010

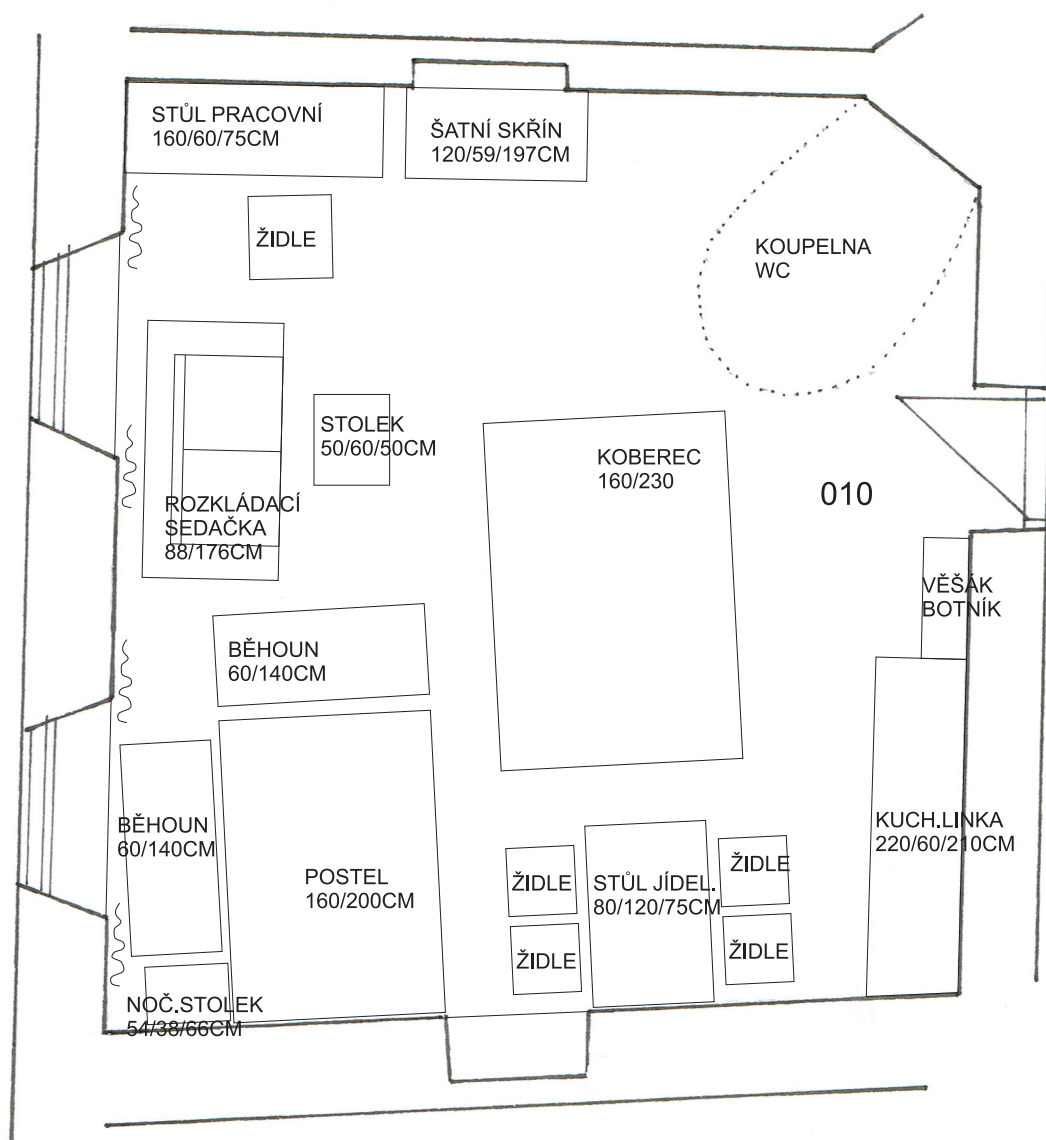

VYPRACOVAL: Mgr. David Johanus	TERMÍN: 2014/15	MĚŘÍTKO: 1:50	ČÍSLO VÝKRESU: 2
AKCE: Rekonstrukce klášterů Český Krumlov			
NÁZEV: Půdorysné řešení interiérů <b>Ubytování pro lektory</b>			


denní/noční místnost K2-2-015

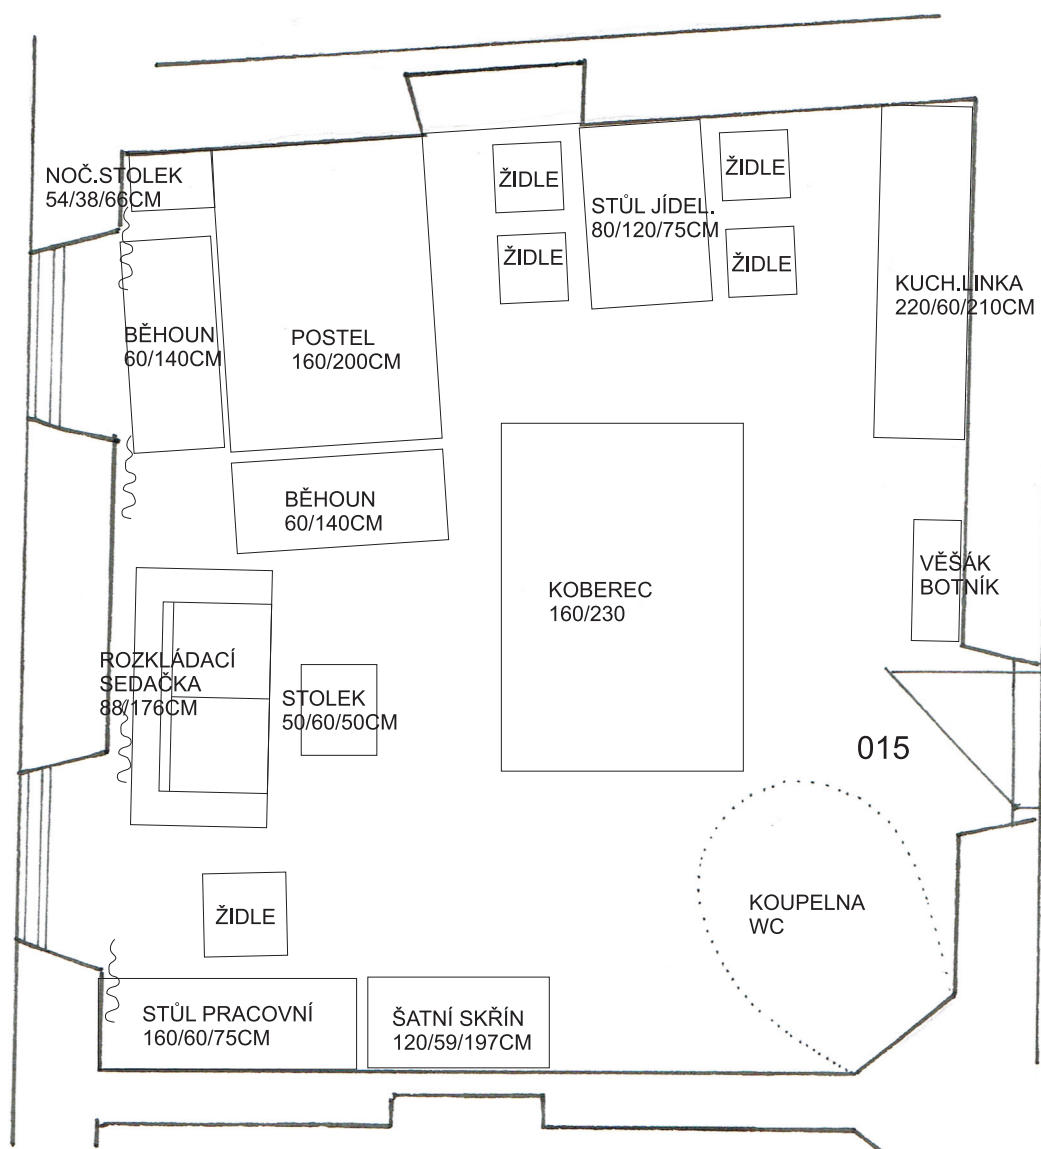

VYPRACOVAL: Mgr. David Johanus	TERMÍN: 2014/15	MĚŘÍTKO: 1:50	ČÍSLO VÝKRESU: <b>3</b>
AKCE: Rekonstrukce klášterů Český Krumlov			
NÁZEV: Půdorysné řešení interiérů <b>Ubytování pro lektory</b>			




předsíň K2-2-016  
 koupelna K2-2-017  
 denní/noční místnost K2-2-018

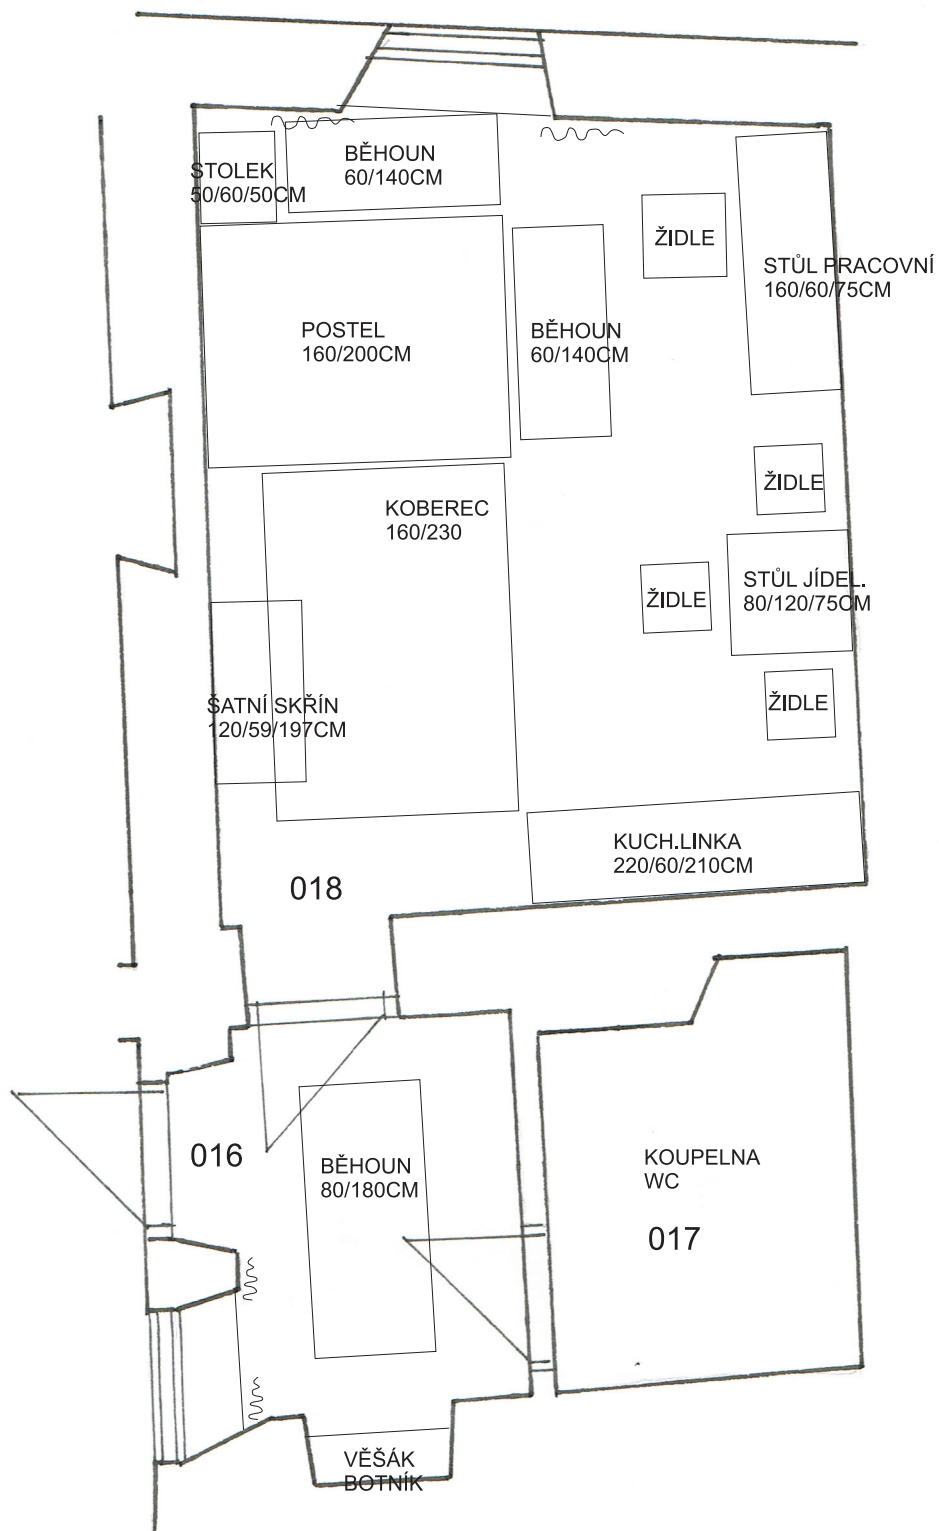

VYPRACOVAL: Mgr. David Johanus	TERMÍN: 2014/15	MĚŘÍTKO: 1:50	ČÍSLO VÝKRESU: <b>4</b>
AKCE: Rekonstrukce klášterů Český Krumlov			
NÁZEV: Půdorysné řešení interiérů <b>Ubytování pro lektory</b>			

předsíň K2-2-021  
 noční místnost K2-2-024  
 denní místnost K2-2-023

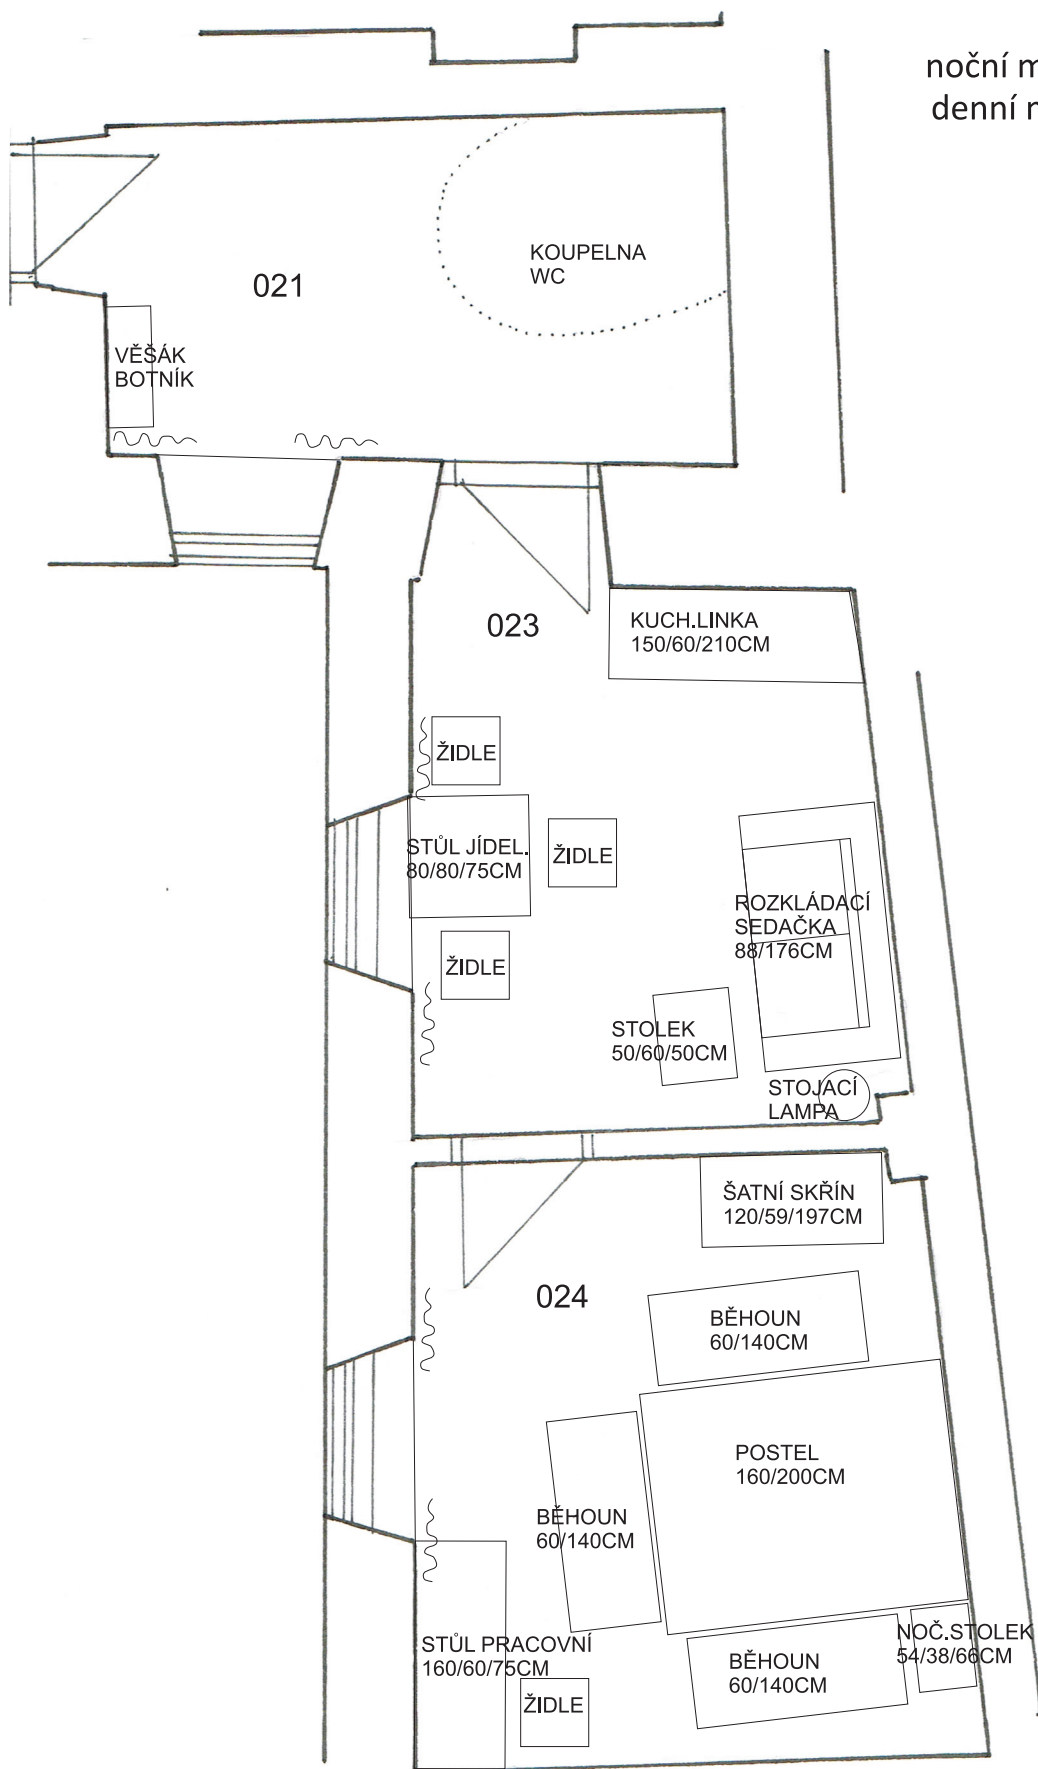

VYPRACOVAL: Mgr. David Johanus	TERMÍN: 2014/15	MĚŘÍTKO: 1:50	ČÍSLO VÝKRESU: 5
AKCE: Rekonstrukce klášterů Český Krumlov			
NÁZEV: Půdorysné řešení interiérů <b>Ubytování pro lektory</b>			