

INVENTARIZAČNÍ KARTA UMĚLECKO-ŘEMESLNÝCH PRVKŮ

OPRAVA A REKONSTRUKCE KLÁŠTERŮ ČESKÝ KRUMLOV - ČÁST AREÁL BÝVALÉHO KLÁŠTERA ŘÁDU SV. KLÁRY

DRUH PRVKU: **KAMENNÝ VÝROBEK**
POPIS: **dveřní ostění v interieru**


ČÍSLO PRVKU:
N-501

STRÁNKA Č.:
1/1

MATERIÁL: žula
POVRCHOVÁ ÚPRAVA: bez úpravy
KOVÁNÍ: K-D-34, K-D-51,
POVRCH.ÚPR.KOVÁNÍ: RU 05

ROZMĚR: viz nákres
POČET: 1 ks
MĚŘÍTKO: 1:10, 1:20

POZNÁMKY: - Předepsané povrchové úpravy materiálů bude nutné vyvzorkovat a odsouhlasit přímo na stavbě s autorským a památkovým dozorem.
- DPS je navržena s již konkrétními referenčními výrobky nebo materiály, takže pokud jsou v dokumentaci uvedena konkrétní referenční obchodní jména, materiály a výrobky, jde o vymezení kvalitativního standardu a především designu. Změna je samozřejmě možná, ale musí být prokázáno, že navrhované materiály a výrobky mají parametry srovnatelné nebo lepší.
- Před zadáním prvku do výroby dojde na stavbě k přeměření všech stavebních otvorů a k ověření toho, že kamenný výrobek proporčně odpovídá otvoru, do něhož má být umístěn.

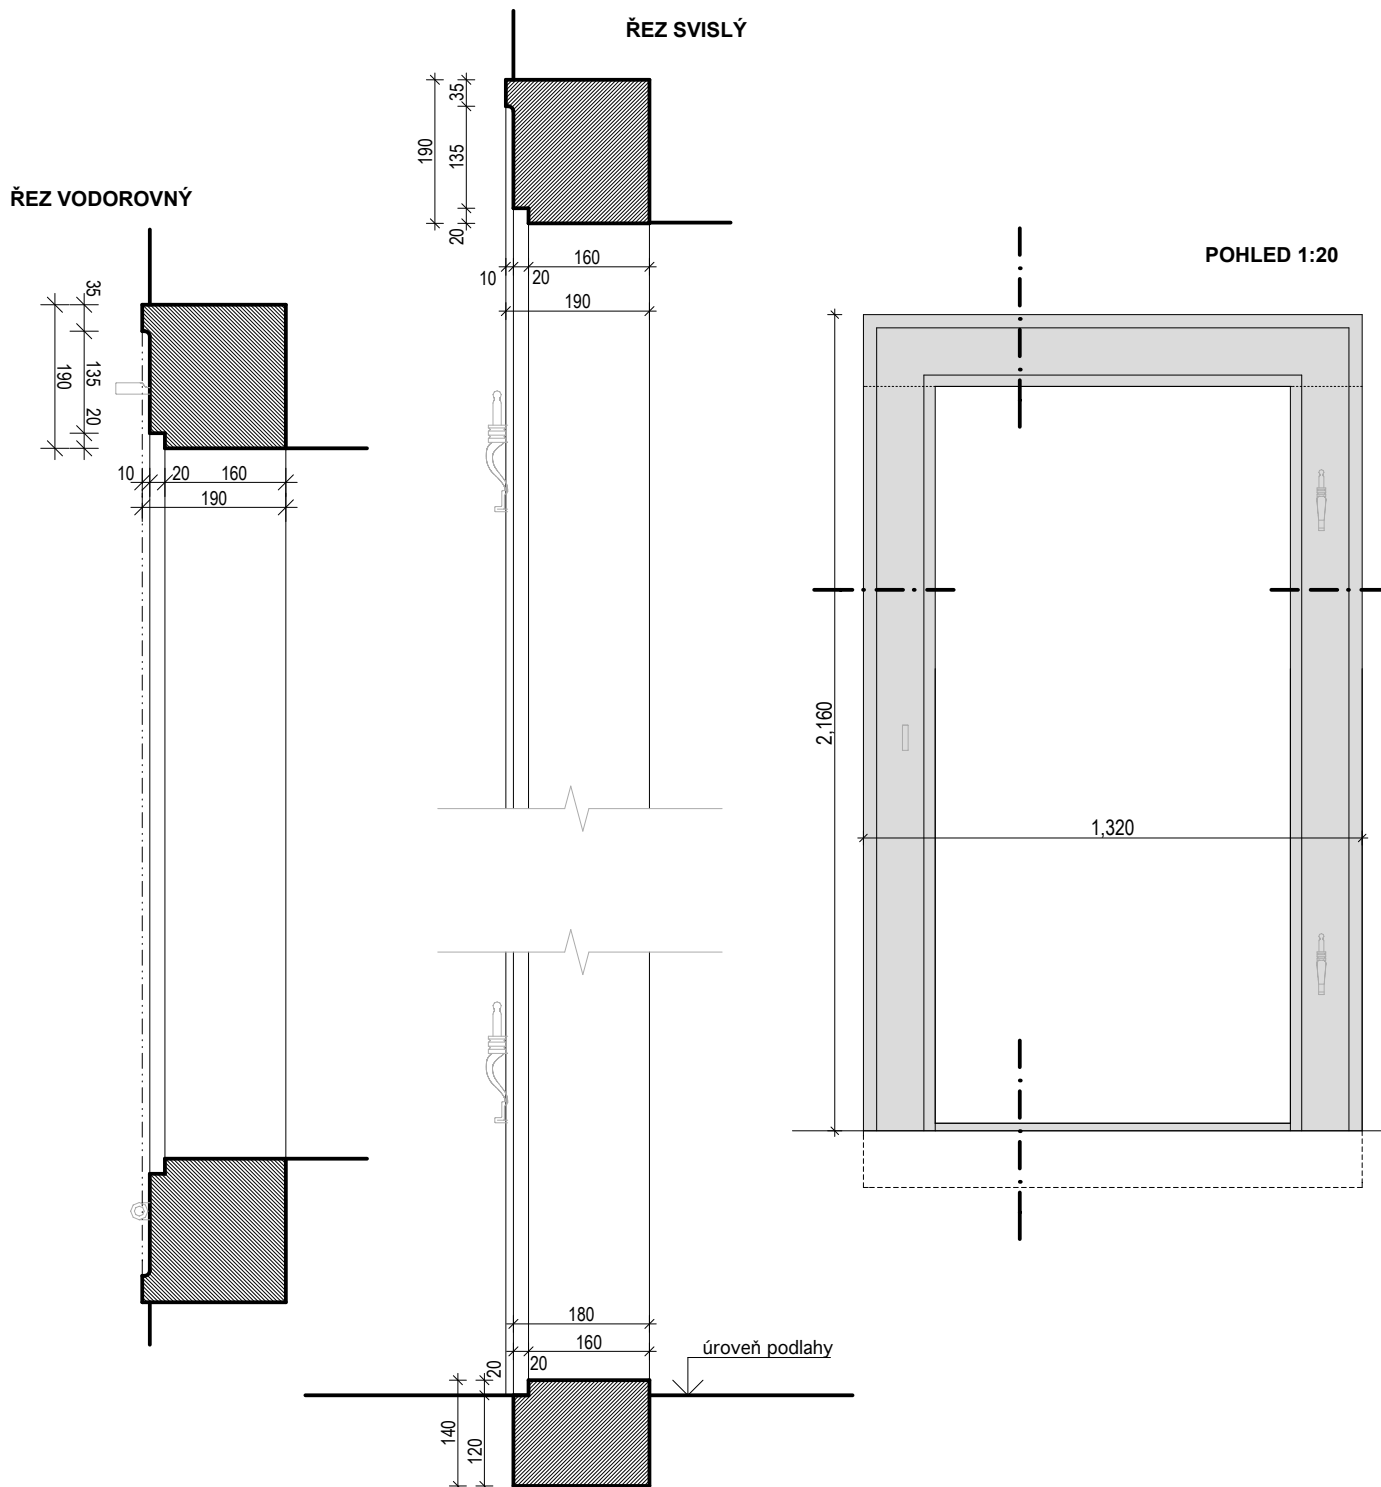

INVENTARIZAČNÍ KARTA UMĚLECKO-ŘEMESLNÝCH PRVKŮ

OPRAVA A REKONSTRUKCE KLÁŠTERŮ ČESKÝ KRUMLOV - ČÁST AREÁL BÝVALÉHO KLÁŠTERA ŘÁDU SV. KLÁRY

DRUH PRVKU:

KAMENNÝ VÝROBEK

POPIS:

dveřní ostění v interieru

ČÍSLO PRVKU:

N-501


STRÁNKA Č.:

2/2

MĚŘÍTKO:

1:10

POHLED

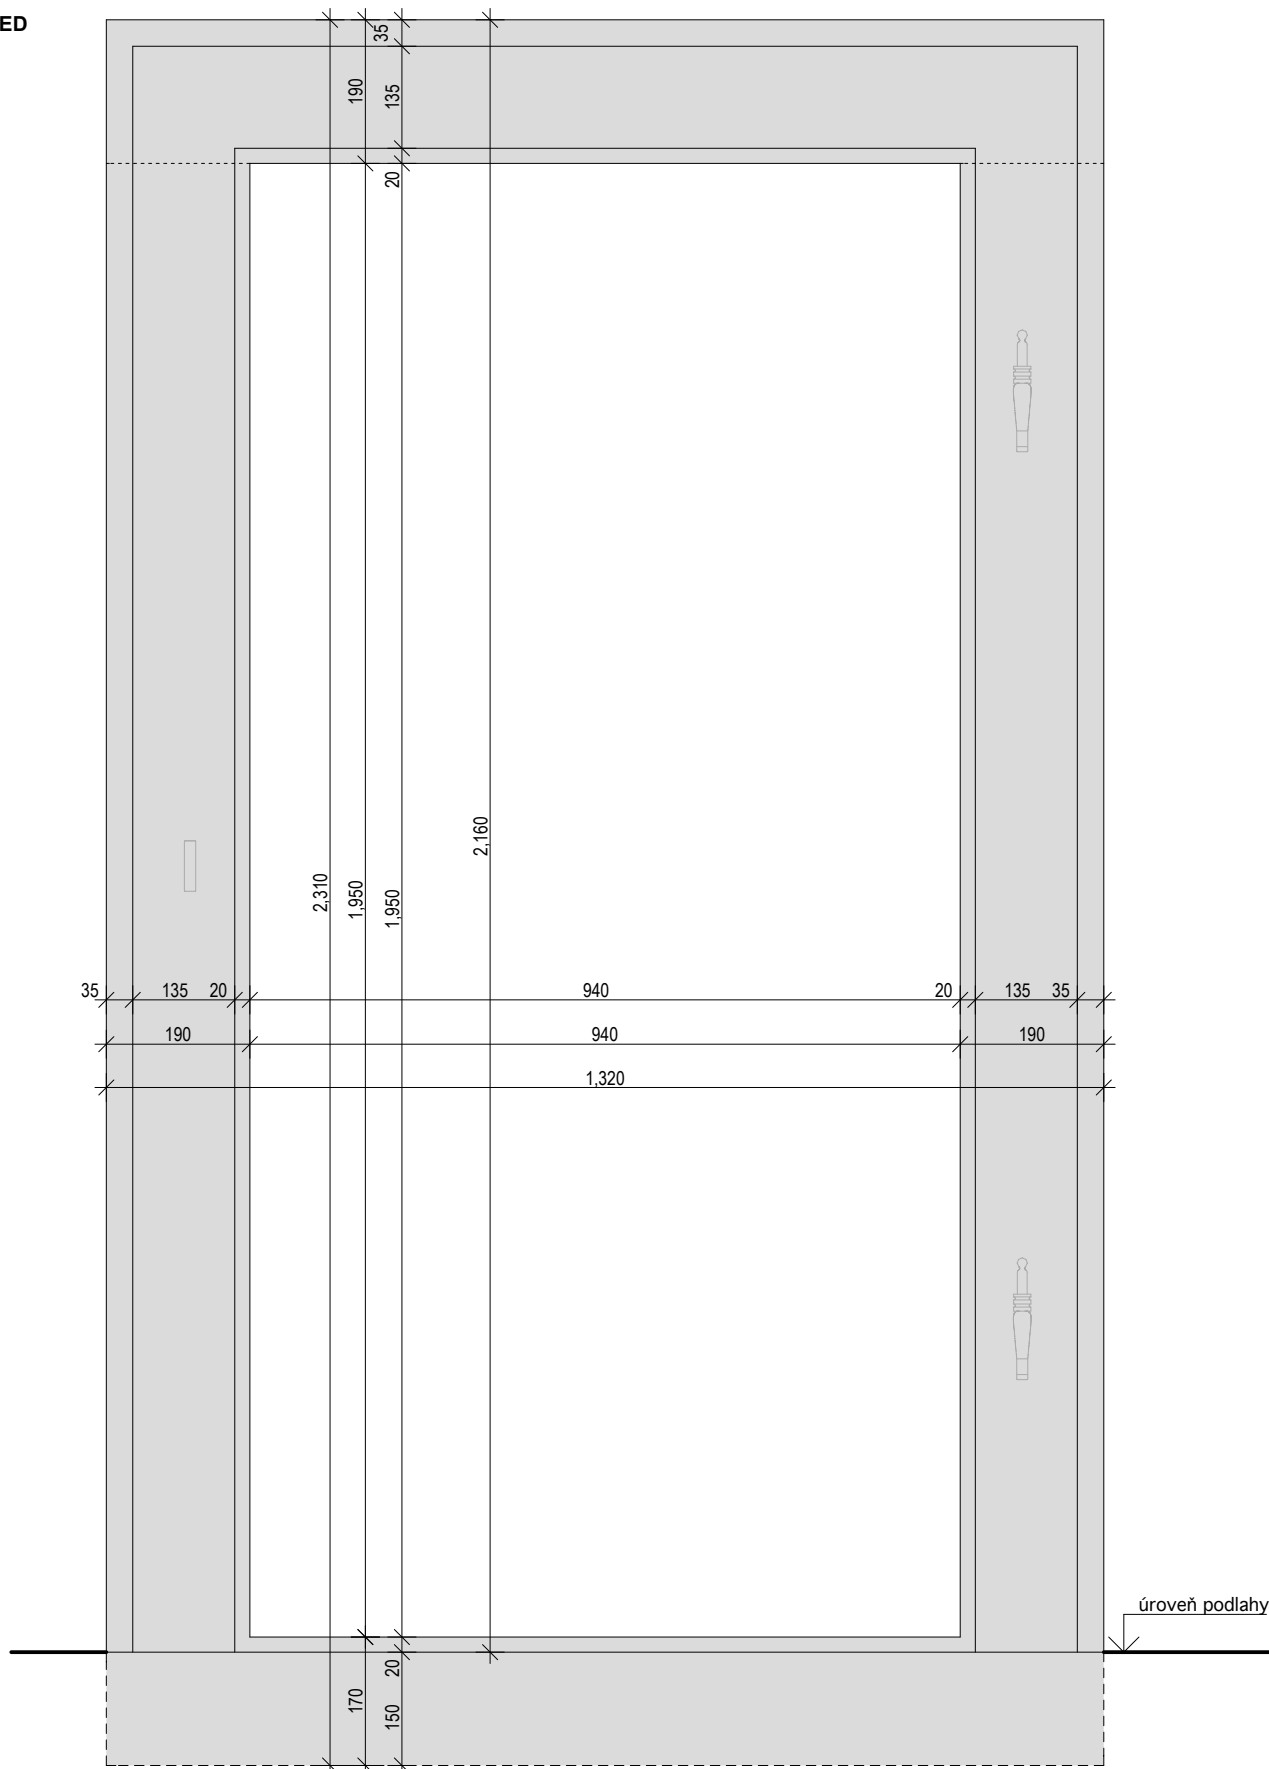

kótováno v milimetrech

INVENTARIZAČNÍ KARTA UMĚLECKO-ŘEMESLNÝCH PRVKŮ

OPRAVA A REKONSTRUKCE KLÁŠTERŮ ČESKÝ KRUMLOV - ČÁST AREÁL BÝVALÉHO KLÁŠTERA ŘÁDU SV. KLÁRY

DRUH PRVKU: **KAMENNÝ VÝROBEK**
POPIS: **kamenný poklop šachty - kruhový**

ČÍSLO PRVKU:
N-503


STRÁNKA Č.:
1/1

MATERIÁL: žula
POVRCHOVÁ ÚPRAVA: bez úpravy
KOVÁNÍ:
POVRCH.ÚPR.KOVÁNÍ:


ROZMĚR: viz náčrtek
POČET: 1
MĚŘÍTKO: 1:10

POZNÁMKY: - Předepsané povrchové úpravy materiálů bude nutné vyvzorkovat a odsouhlasit přímo na stavbě s autorským a památkovým dozorem.
- DPS je navržena s již konkrétními referenčními výrobky nebo materiály, takže pokud jsou v dokumentaci uvedena konkrétní referenční obchodní jména, materiály a výrobky, jde o vymezení kvalitativního standardu a především designu. Změna je samozřejmě možná, ale musí být prokázáno, že navrhované materiály a výrobky mají parametry srovnatelné nebo lepší.
- Před zadáním prvku do výroby dojde na stavbě k přeměření všech stavebních otvorů a k ověření toho, že kamenný výrobek proporčně odpovídá otvoru, do něhož má být umístěn.


PŮDORYS

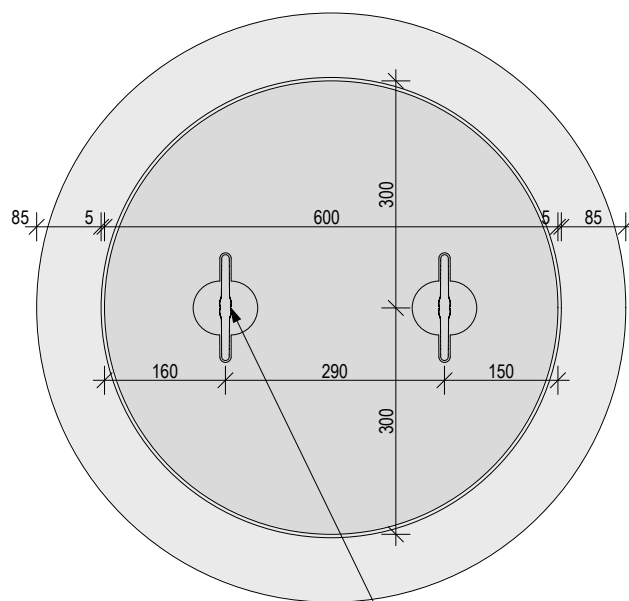

SVISLÝ ŘEZ PODÉLNÝ

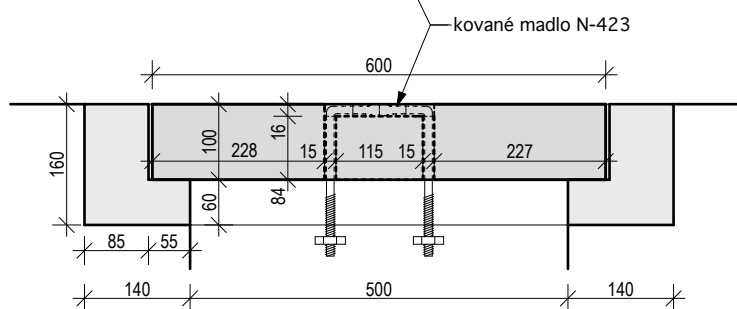

SVISLÝ ŘEZ PŘÍČNÝ

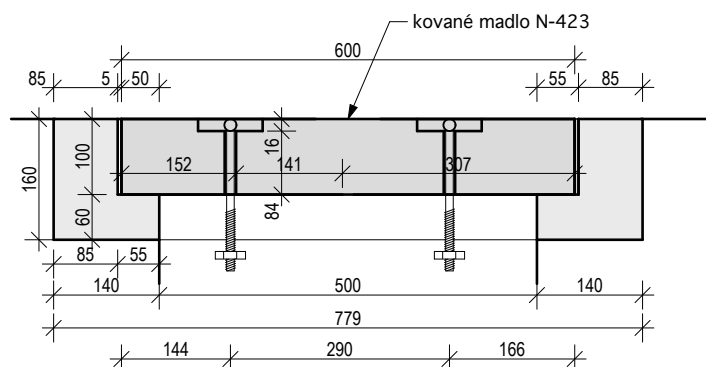

INVENTARIZAČNÍ KARTA UMĚLECKO-ŘEMESLNÝCH PRVKŮ	
1	2
3	4
5	6
99	100

OPRAVA A REKONSTRUKCE KLÁŠTERŮ ČESKÝ KRUMLOV - ČÁST AREÁL BÝVALÉHO KLÁŠTERA ŘÁDU SV. KLÁRY

DRUH PRVKU:	KAMENNÝ VÝROBEK
POPIS:	kamenný poklop šachty - čtverec

ČÍSLO PRVKU:
N-504

STRÁNKA Č.:
1/1

MATERIÁL:	žula
POVRCHOVÁ ÚPRAVA:	bez úpravy
KOVÁNÍ:	
POVRCH.ÚPR.KOVÁNÍ:	

ROZMĚR: viz nákres

POČET: 1


MĚŘÍTKO: 1:10

POČET: 1
MĚŘÍTKO: 1:10


MĚŘÍTKO: 1:10

POZNÁMKY: - Předepsané povrchové úpravy materiálů bude nutné vyvzorkovat a odsouhlasit přímo na stavbě s autorským a památkovým dozorem.
- DPS je navržena s již konkrétními referenčními výrobky nebo materiály, takže pokud jsou v dokumentaci uvedena konkrétní referenční obchodní jména, materiály a výrobky, jde o vymezení kvalitativního standardu a především designu. Změna je samozřejmě možná, ale musí být prokázáno, že navrhované materiály a výrobky mají parametry srovnatelné nebo lepší.
- Před zadáním prvku do výroby dojde na stavbě k přeměření všech stavebních otvorů a k ověření toho, že kamenný výrobek proporčně odpovídá otvoru, do něhož má být umístěn.


PŪDORYS

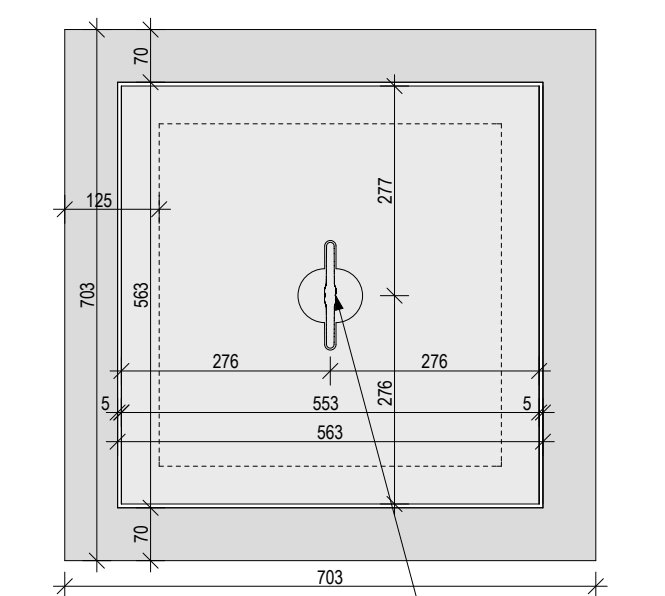

SVISLÝ ŘEZ PODÉLNÝ

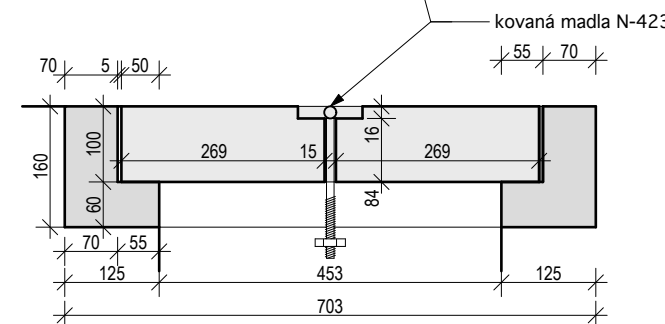

SVISLÝ ŘEZ PŘÍČNÝ

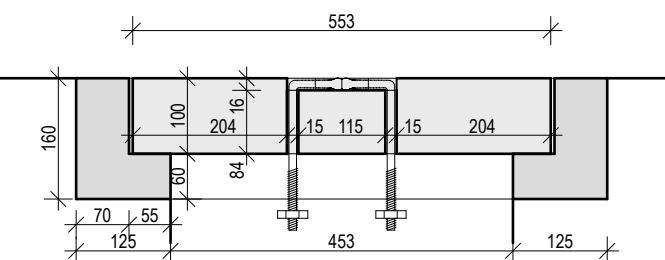

kótováno v milimetrech

INVENTARIZAČNÍ KARTA UMĚLECKO-ŘEMESLNÝCH PRVKŮ	
1	2
3	4
5	6
99	100

OPRAVA A REKONSTRUKCE KLÁŠTERŮ ČESKÝ KRUMLOV - ČÁST AREÁL BÝVALÉHO KLÁŠTERA ŘÁDU SV. KLÁRY

DRUH PRVKU:	KAMENNÝ VÝROBEK
POPIS:	kamenný poklop šachty - obdélník

ČÍSLO PRVKU:
N-505

STRÁNKA Č.:
1/1

MATERIÁL:	žula
POVRCHOVÁ ÚPRAVA:	bez úpravy
KOVÁNÍ:	
POVRCH.ÚPR.KOVÁNÍ:	

ROZMĚR: viz nákres


POČET: 1

MĚŘÍTKO: 1:10


POČET: 1
MĚŘÍTKO: 1:10

MĚŘÍTKO: 1:10


POZNÁMKY: - Předepsané povrchové úpravy materiálů bude nutné vyzvorkovat a odsouhlasit přímo na stavbě s autorským a památkovým dozorem.
- DPS je navržena s již konkrétními referenčními výrobky nebo materiály, takže pokud jsou v dokumentaci uvedena konkrétní referenční obchodní jména, materiály a výrobky, jde o vymezení kvalitativního standardu a především designu. Změna je samozřejmě možná, ale musí být prokázáno, že navrhované materiály a výrobky mají parametry srovnatelné nebo lepší.
- Před zadáním prvku do výroby dojde na stavbě k přeměření všech stavebních otvorů a k ověření toho, že kamenný výrobek proporčně odpovídá otvoru, do něhož má být umístěn.

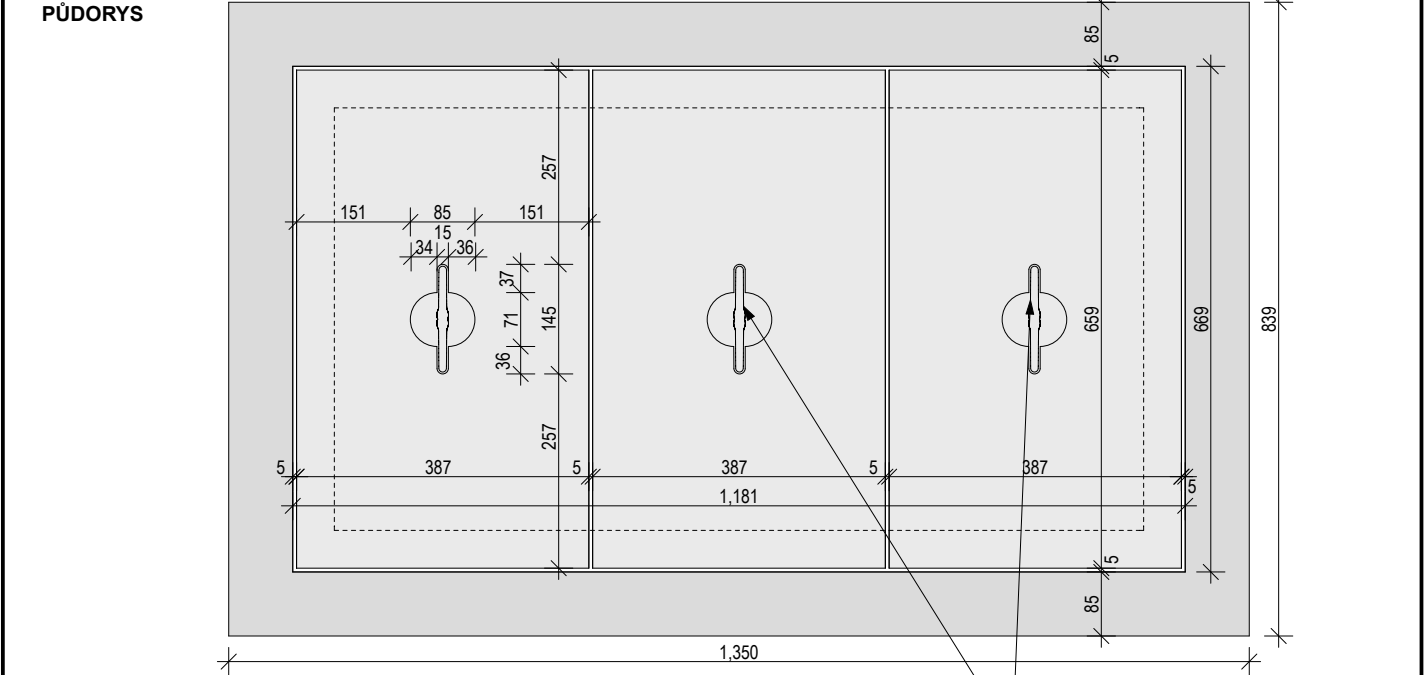

— kovaná madla N-423

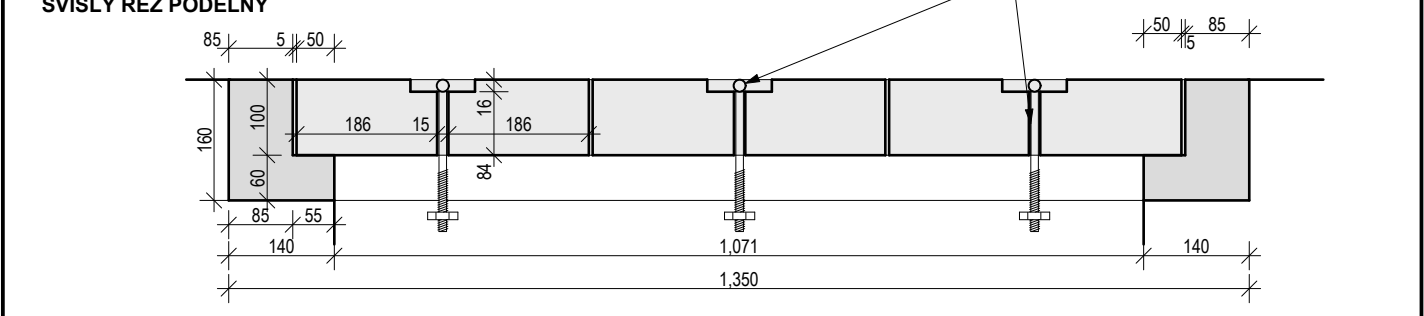

A horizontal line segment with tick marks at both ends, labeled with the number 659.

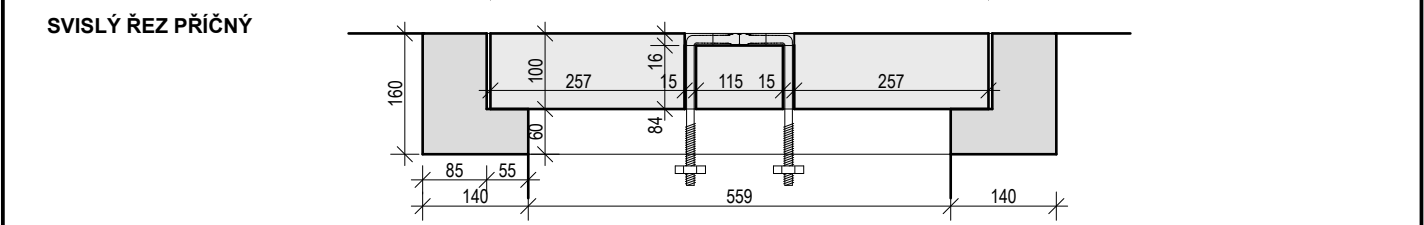

kótováno v milimetrech

kótováno v milimetrech

INVENTARIZAČNÍ KARTA UMĚLECKO-ŘEMESLNÝCH PRVKŮ

OPRAVA A REKONSTRUKCE KLÁŠTERŮ ČESKÝ KRUMLOV - ČÁST AREÁL BÝVALÉHO KLÁŠTERA ŘÁDU SV. KLÁRY

DRUH PRVKU: **KAMENNÝ VÝROBEK**
POPIS: **kamenný schod s větrací drážkou**

ČÍSLO PRVKU:

N-506

STRÁNKA Č.:

1/2

MATERIÁL: žula
POVRCHOVÁ ÚPRAVA: bez úpravy
KOVÁNÍ:
POVRCH.ÚPR.KOVÁNÍ:


ROZMĚR: viz nákres

POČET: 1


MĚŘÍTKO: 1:10

POZNÁMKY: - Předepsané povrchové úpravy materiálů bude nutné vyvzorkovat a odsouhlasit přímo na stavbě s autorským a památkovým dozorem.
- DPS je navržena s již konkrétními referenčními výrobky nebo materiály, takže pokud jsou v dokumentaci uvedena konkrétní referenční obchodní jména, materiály a výrobky, jde o vymezení kvalitativního standardu a především designu. Změna je samozřejmě možná, ale musí být prokázáno, že navrhované materiály a výrobky mají parametry srovnatelné nebo lepší.
- Před zadáním prvku do výroby dojde na stavbě k přeměření všech stavebních otvorů a k ověření toho, že kamenný výrobek proporčně odpovídá otvoru, do něhož má být umístěn.

POHLED ČELNÍ

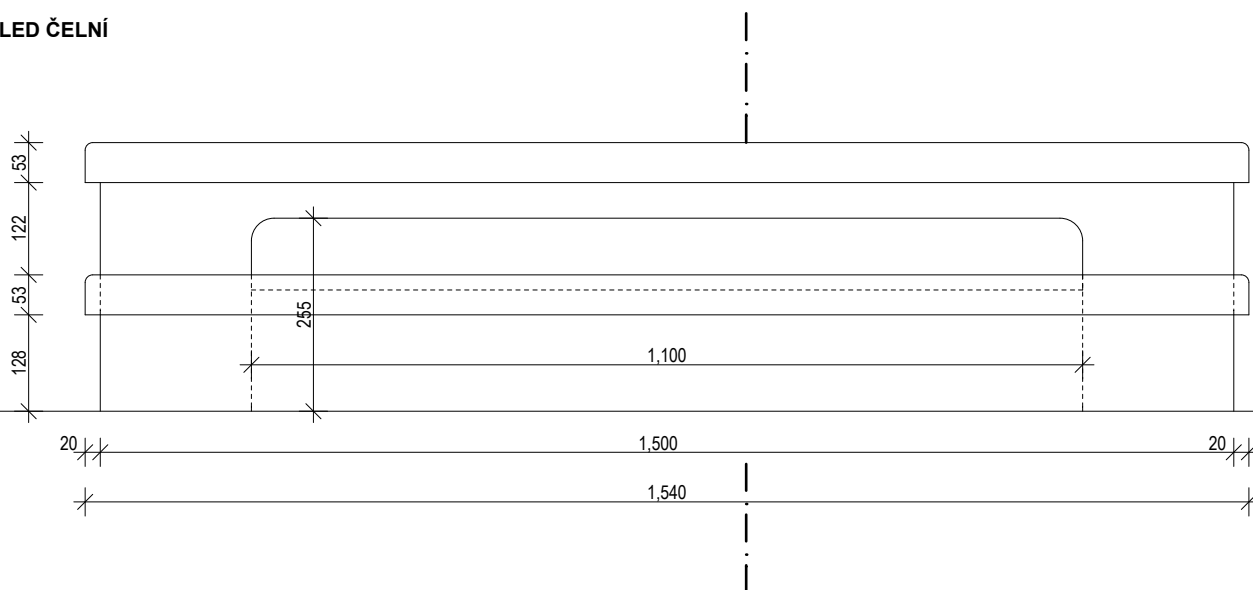

SVISLÝ ŘEZ PŘÍČNÝ

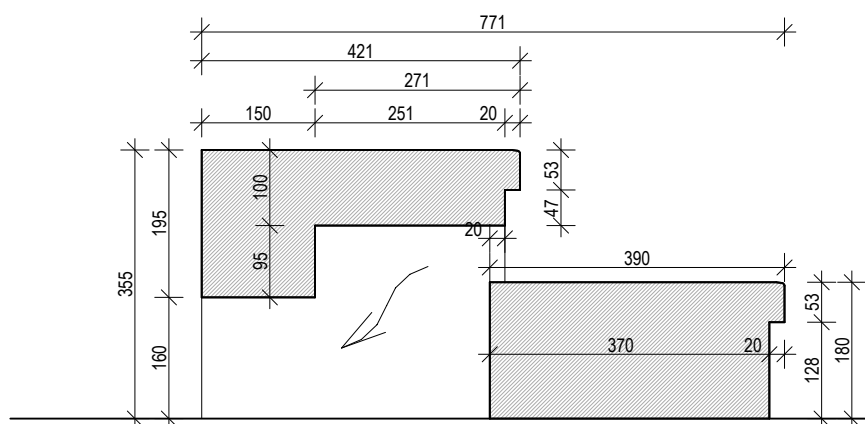

INVENTARIZAČNÍ KARTA UMĚLECKO-ŘEMESLNÝCH PRVKŮ

OPRAVA A REKONSTRUKCE KLÁŠTERŮ ČESKÝ KRUMLOV - ČÁST AREÁL BÝVALÉHO KLÁŠTERA ŘÁDU SV. KLÁRY

DRUH PRVKU:

KAMENNÝ VÝROBEK

POPIS:

kamenný schod s větrací drážkou

ČÍSLO PRVKU:


N-506

STRÁNKA Č.:


2/2

MĚŘÍTKO: 1:10

POHLED BOČNÍ

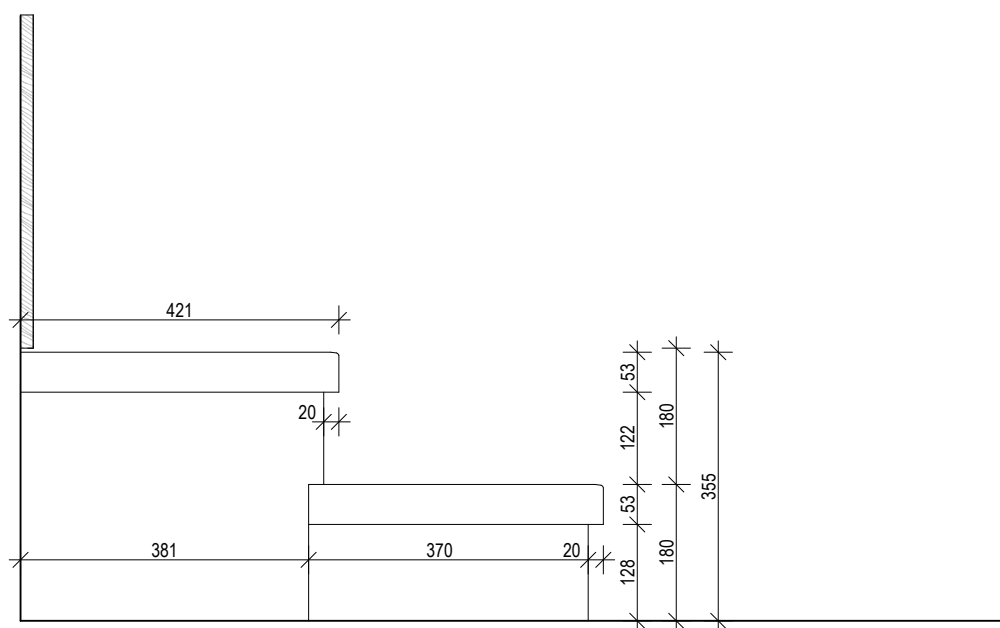

PŮDORYS

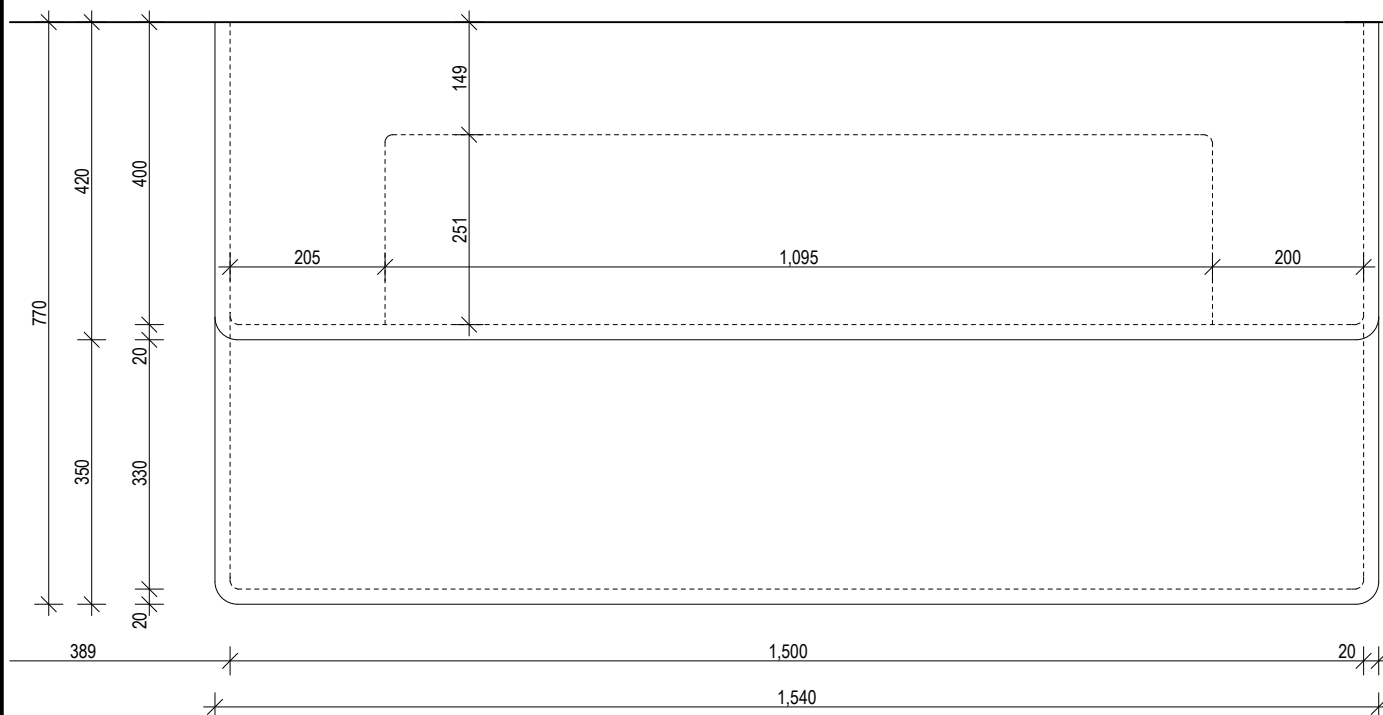

INVENTARIZAČNÍ KARTA UMĚLECKO-ŘEMESLNÝCH PRVKŮ

OPRAVA A REKONSTRUKCE KLÁŠTERŮ ČESKÝ KRUMLOV - ČÁST AREÁL BÝVALÉHO KLÁŠTERA ŘÁDU SV. KLÁRY

DRUH PRVKU: **KAMENNÝ VÝROBEK**
POPIS: **kamenný stupeň**

ČÍSLO PRVKU:
N-507


STRÁNKA Č.:
1/3

MATERIÁL: žula
POVRCHOVÁ ÚPRAVA: bez úpravy
KOVÁNÍ:
POVRCH.ÚPR.KOVÁNÍ:


ROZMĚR: viz náčrty
POČET: 3
MĚŘÍTKO: 1:10

POZNÁMKY: - Předepsané povrchové úpravy materiálů bude nutné vyvzorkovat a odsouhlasit přímo na stavbě s autorským a památkovým dozorem.
- DPS je navržena s již konkrétními referenčními výrobky nebo materiály, takže pokud jsou v dokumentaci uvedena konkrétní referenční obchodní jména, materiály a výrobky, jde o vymezení kvalitativního standardu a především designu. Změna je samozřejmě možná, ale musí být prokázáno, že navrhované materiály a výrobky mají parametry srovnatelné nebo lepší.
- Před zadáním prvku do výroby dojde na stavbě k přeměření všech stavebních otvorů a k ověření toho, že kamenný výrobek proporčně odpovídá otvoru, do něhož má být umístěn.


PŮDORYS (PRVKU S 097)

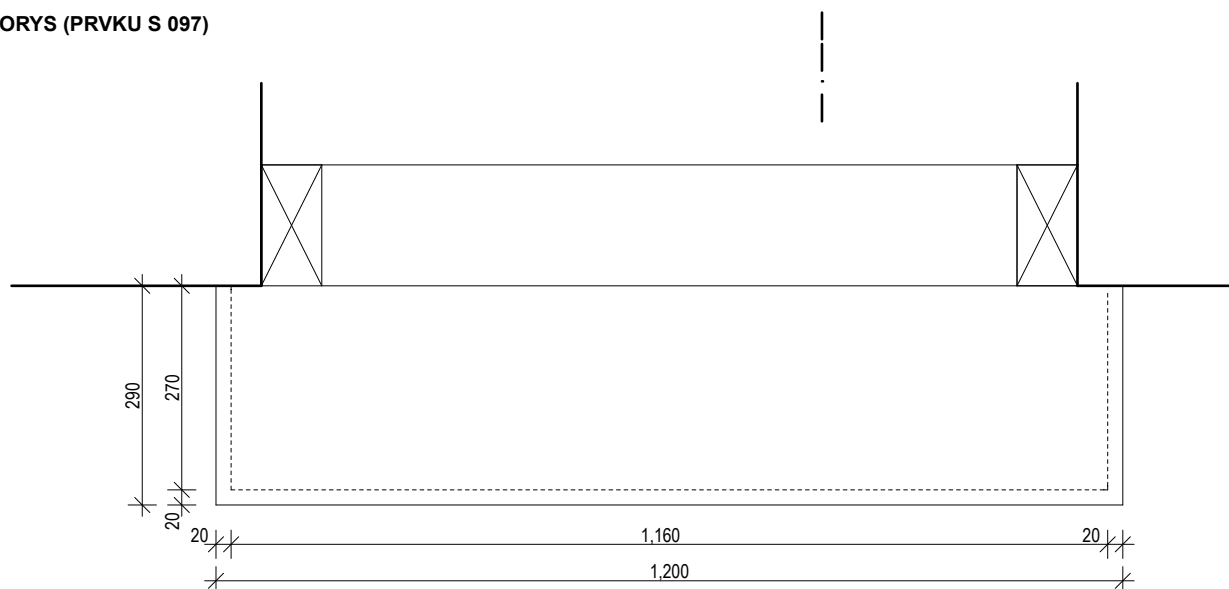


POHLED ČELNÍ (NA PRVEK S 097)

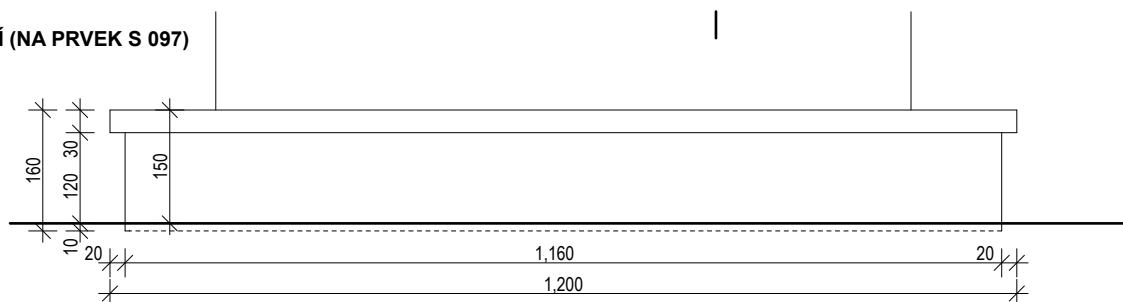

POHLED (NA PRVEK S 097)

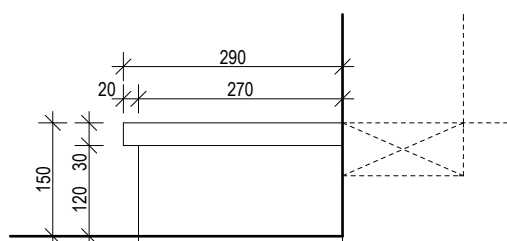

ŘEZ SVISLÝ (PRVKU S 097)

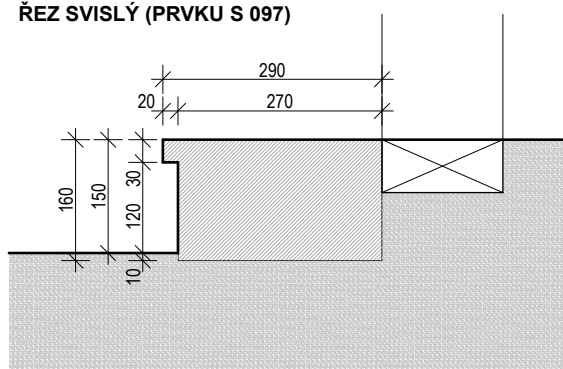

INVENTARIZAČNÍ KARTA UMĚLECKO-ŘEMESLNÝCH PRVKŮ

OPRAVA A REKONSTRUKCE KLÁŠTERŮ ČESKÝ KRUMLOV - ČÁST AREÁL BÝVALÉHO KLÁŠTERA ŘÁDU SV. KLÁRY

DRUH PRVKU: KAMENNÝ VÝROBEK
POPIS: kamenný stupeň

ČÍSLO PRVKU:


N-507

STRÁNKA Č.:


2/3

MĚŘÍTKO: 1:10


PŮDORYS (PRVKU S 095)

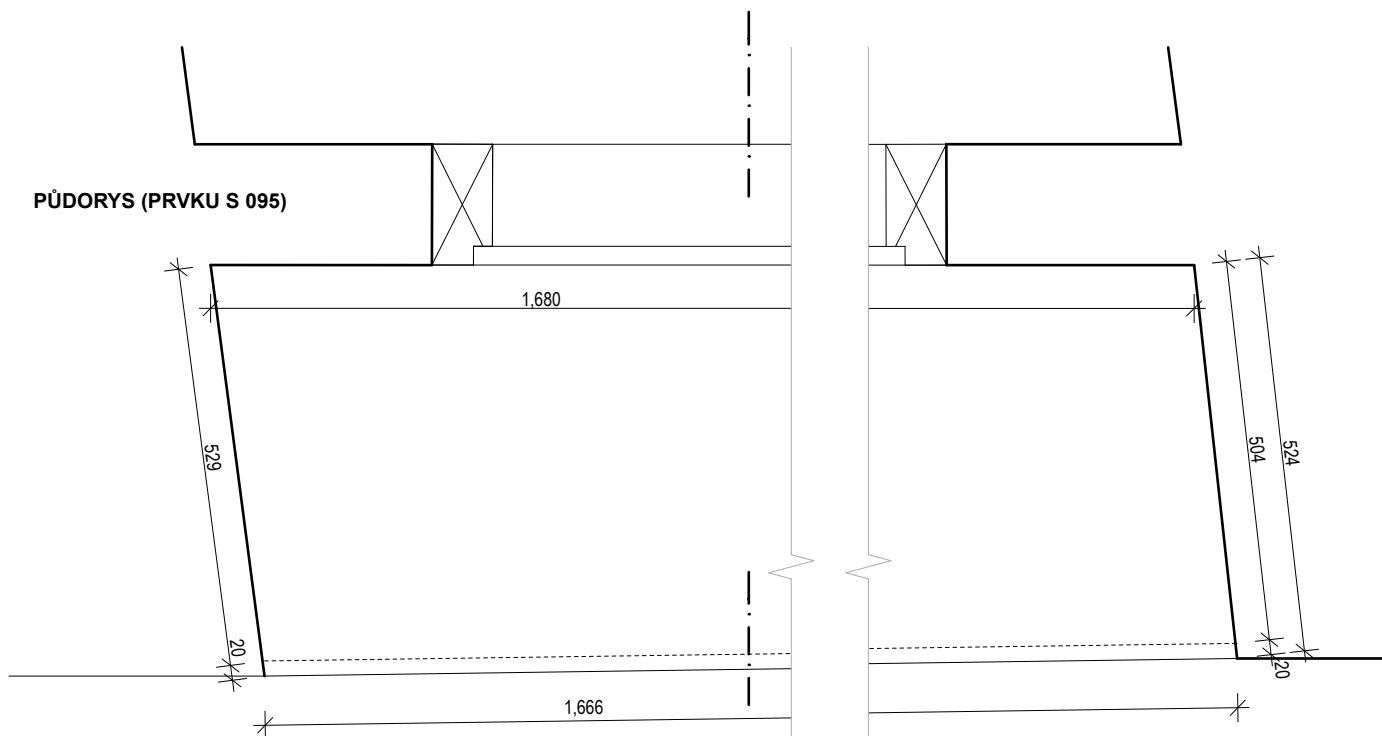

POHLED ČELNÍ (NA PRVEK S 095)

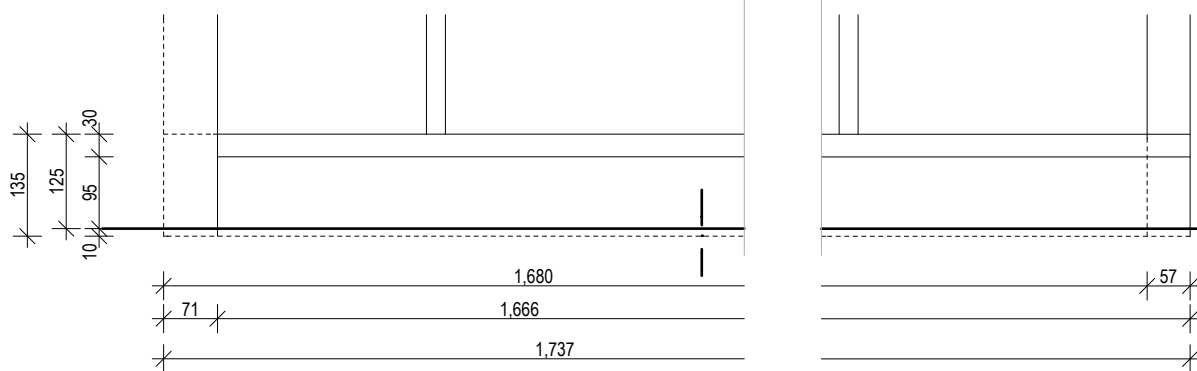

ŘEZ SVISLÝ (PRVKU S 095)

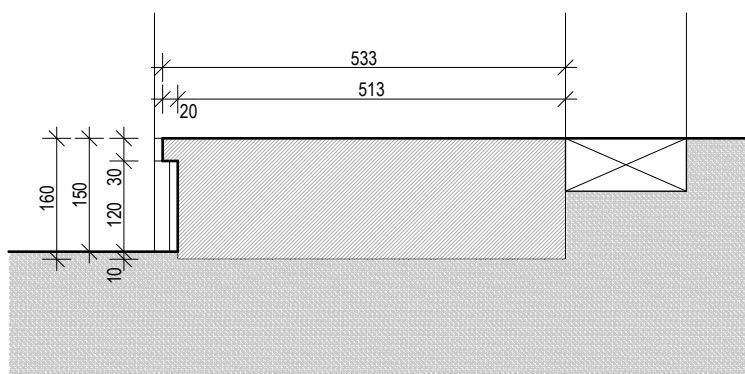

INVENTARIZAČNÍ KARTA UMĚLECKO-ŘEMESLNÝCH PRVKŮ

OPRAVA A REKONSTRUKCE KLÁŠTERŮ ČESKÝ KRUMLOV - ČÁST AREÁL BÝVALÉHO KLÁŠTERA ŘÁDU SV. KLÁRY

DRUH PRVKU: KAMENNÝ VÝROBEK
POPIS: kamenný stupeň

ČÍSLO PRVKU:


N-507

STRÁNKA Č.:


3/3

MĚŘÍTKO: 1:10


PŮDORYS (PRVKU S 101)

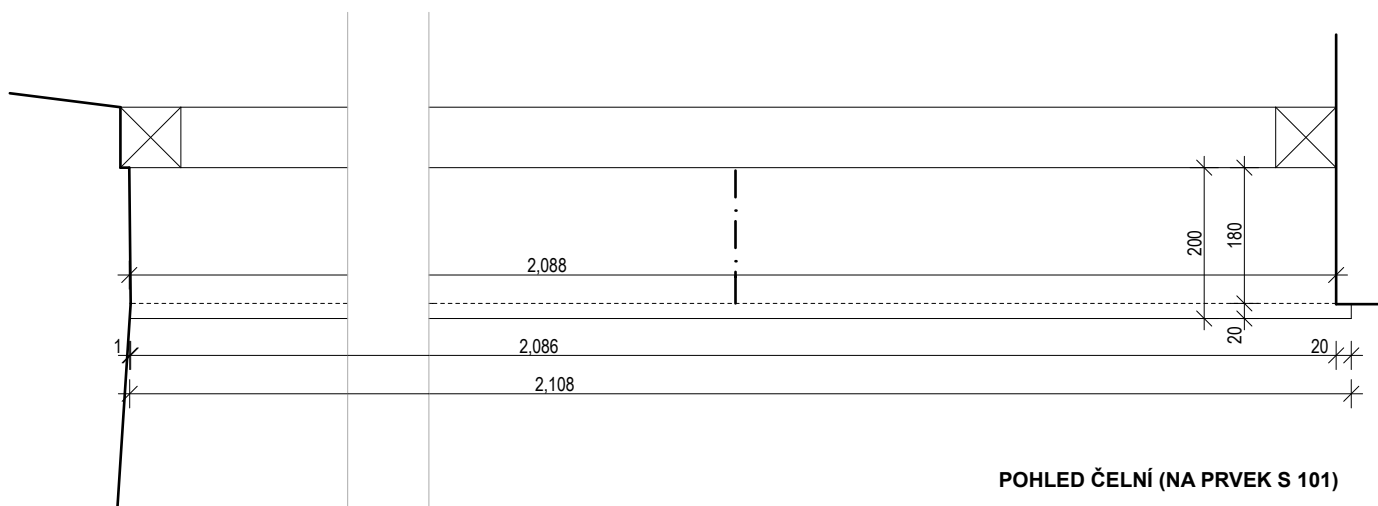

POHLED ČELNÍ (NA PRVEK S 101)

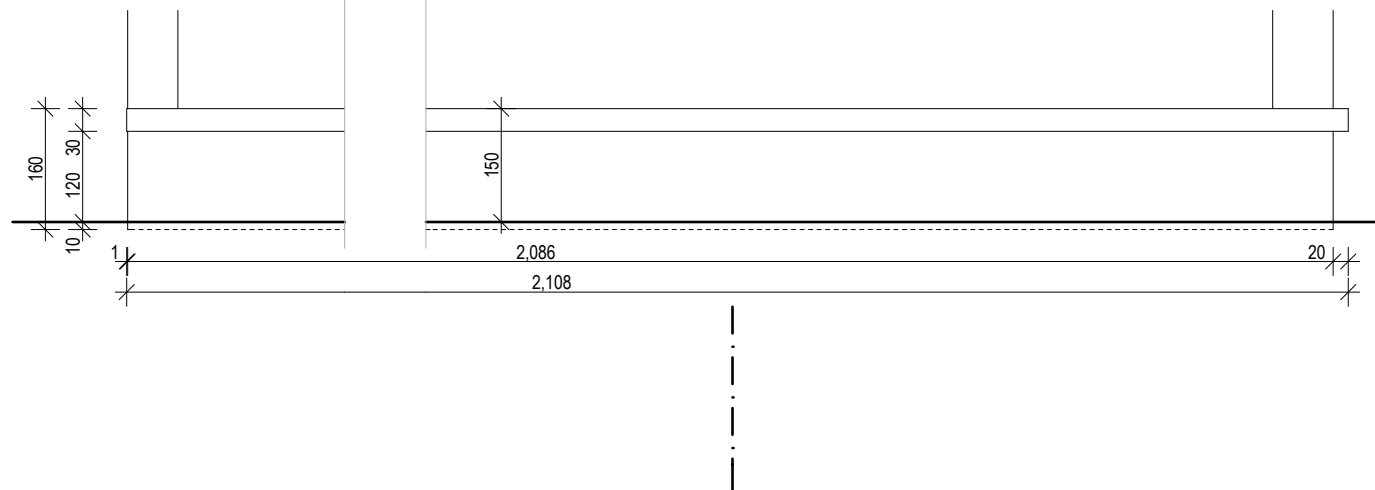

ŘEZ SVISLÝ (PRVKU S 101)

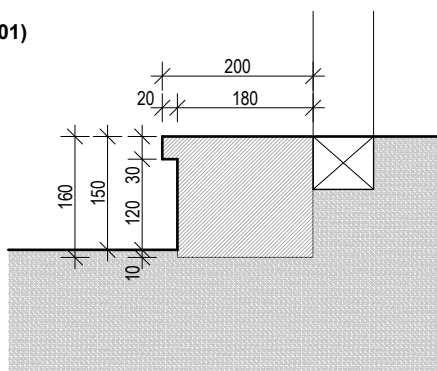

kótováno v milimetrech

INVENTARIZAČNÍ KARTA UMĚLECKO-ŘEMESLNÝCH PRVKŮ

OPRAVA A REKONSTRUKCE KLÁŠTERŮ ČESKÝ KRUMLOV - ČÁST AREÁL BÝVALÉHO KLÁŠTERA ŘÁDU SV. KLÁRY

DRUH PRVKU: **KAMENNÝ VÝROBEK**
POPIS: **kamenné schody**

ČÍSLO PRVKU:

N-508

STRÁNKA Č.:

1/1

MATERIÁL: žula

POVRCHOVÁ ÚPRAVA: bez úpravy

KOVÁNÍ:

POVRCH.ÚPR.KOVÁNÍ:


ROZMĚR: viz nákres

POČET: 1


MĚŘÍTKO: 1:10

POZNÁMKY: - Předepsané povrchové úpravy materiálů bude nutné vyvzorkovat a odsouhlasit přímo na stavbě s autorským a památkovým dozorem.
- DPS je navržena s již konkrétními referenčními výrobky nebo materiály, takže pokud jsou v dokumentaci uvedena konkrétní referenční obchodní jména, materiály a výrobky, jde o vymezení kvalitativního standardu a především designu. Změna je samozřejmě možná, ale musí být prokázáno, že navrhované materiály a výrobky mají parametry srovnatelné nebo lepší.
- Před zadáním prvku do výroby dojde na stavbě k přeměření všech stavebních otvorů a k ověření toho, že kamenný výrobek proporčně odpovídá otvoru, do něhož má být umístěn.


PŮDORYS

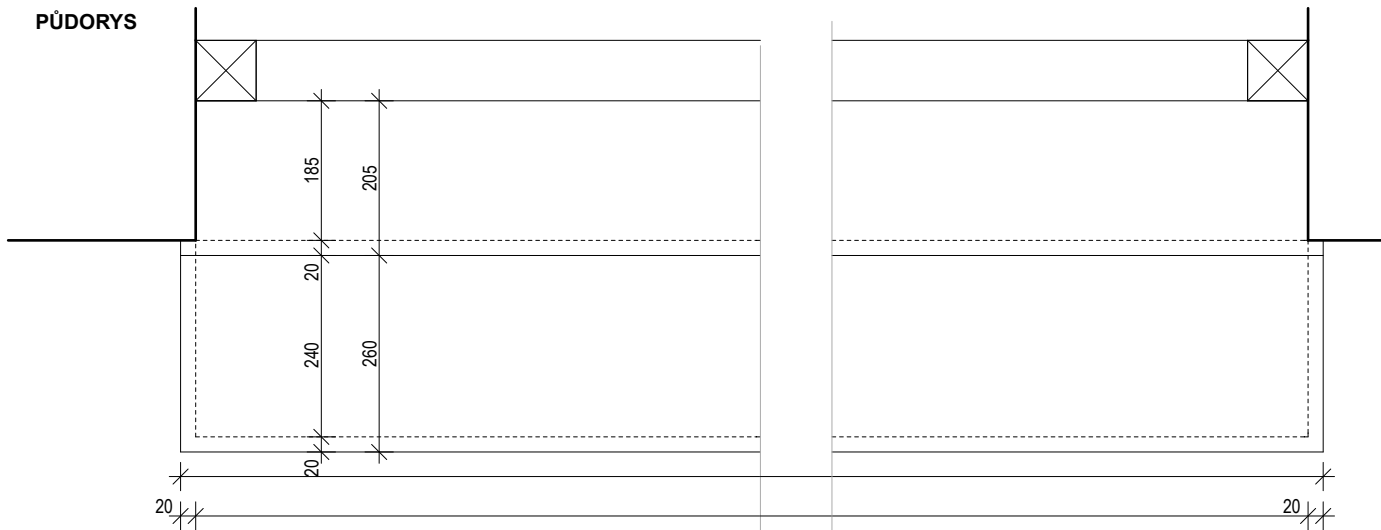


POHLED ČELNÍ

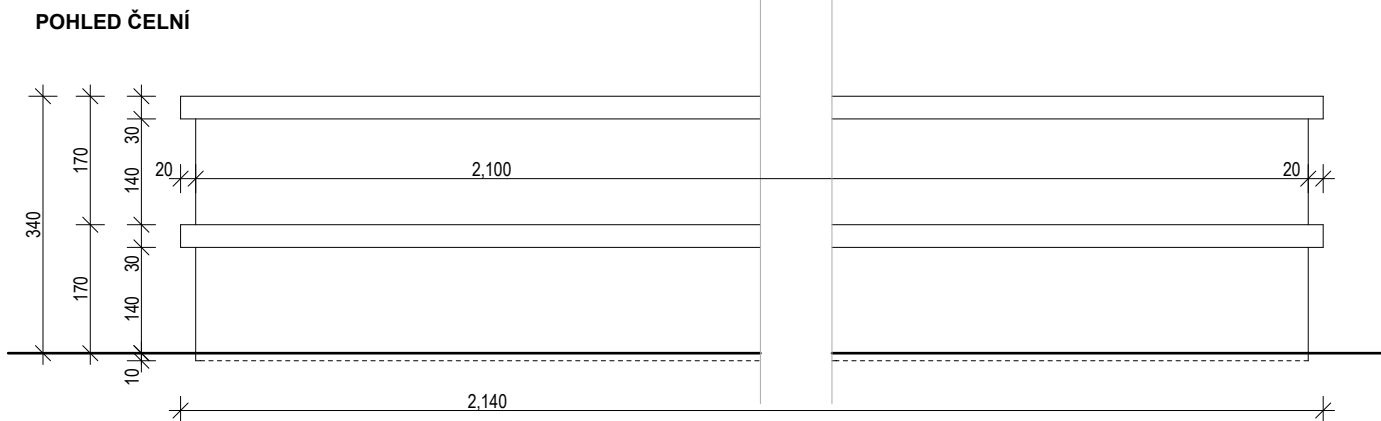

ŘEZ SVISLÝ

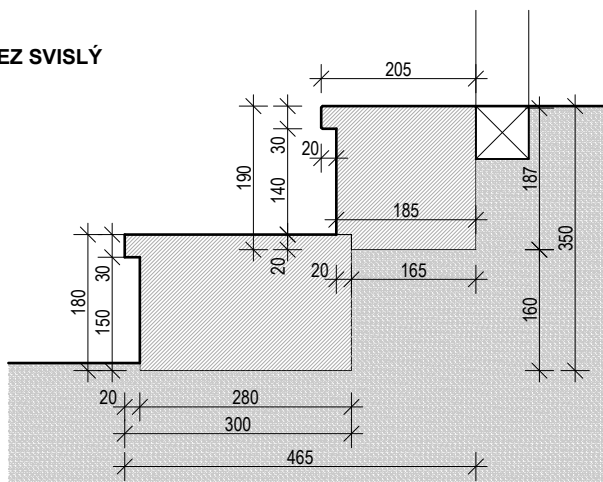

POHLED BOČNÍ

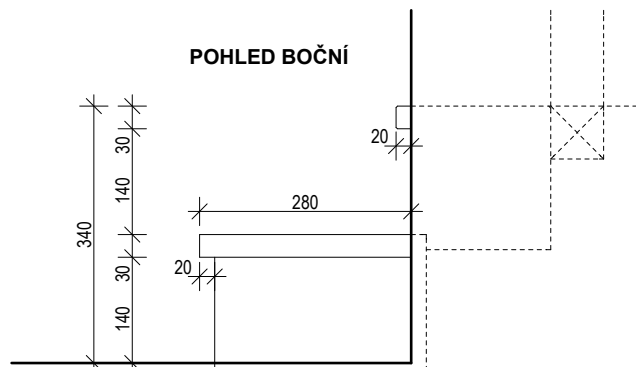

kótováno v milimetrech

INVENTARIZAČNÍ KARTA UMĚLECKO-ŘEMESLNÝCH PRVKŮ

OPRAVA A REKONSTRUKCE KLÁŠTERŮ ČESKÝ KRUMLOV - ČÁST AREÁL BÝVALÉHO KLÁŠTERA ŘÁDU SV. KLÁRY

DRUH PRVKU: **KAMENNÝ VÝROBEK**
POPIS: **kamenné ostění vyběracích otvorů topenišť**

ČÍSLO PRVKU:

N-509

S 043, pasportizace 2-68

STRÁNKA Č.:

1/3

MATERIÁL: žula
POVRCHOVÁ ÚPRAVA: RU 35, RU 36b
KOVÁNÍ: K-D-17, K-D-34 a viz N-509 stránka 3/3
POVRCH.ÚPR.KOVÁNÍ: RU 25

ROZMĚR: viz schema

POČET: 1

MĚŘÍTKO: 1:10


POZNÁMKY: - Předepsané povrchové úpravy materiálů bude nutné vyvzorkovat a odsouhlasit přímo na stavbě s autorským a památkovým dozorem.

- DPS je navržena s již konkrétními referenčními výrobky nebo materiály, takže pokud jsou v dokumentaci uvedena konkrétní referenční obchodní jména, materiály a výrobky, jde o vymezení kvalitativního standardu a především designu. Změna je samozřejmě možná, ale musí být prokázáno, že navrhované materiály a výrobky mají parametry srovnatelné nebo lepší.

- Před zadáním prvku do výroby dojde na stavbě k přeměření všech stavebních otvorů a k ověření toho, že kamenný výrobek proporčně odpovídá otvoru, do něhož má být umístěn.

- Jde o kompletní návrh ostění, přestože jeho části jsou již v objektu přítomné, určené k repasi. Není však jasné, v jakém rozsahu je zachován, což bude zjištěno až na stavbě a dle výsledků bude stávající ostění doplněno nově navrženým

POHLED

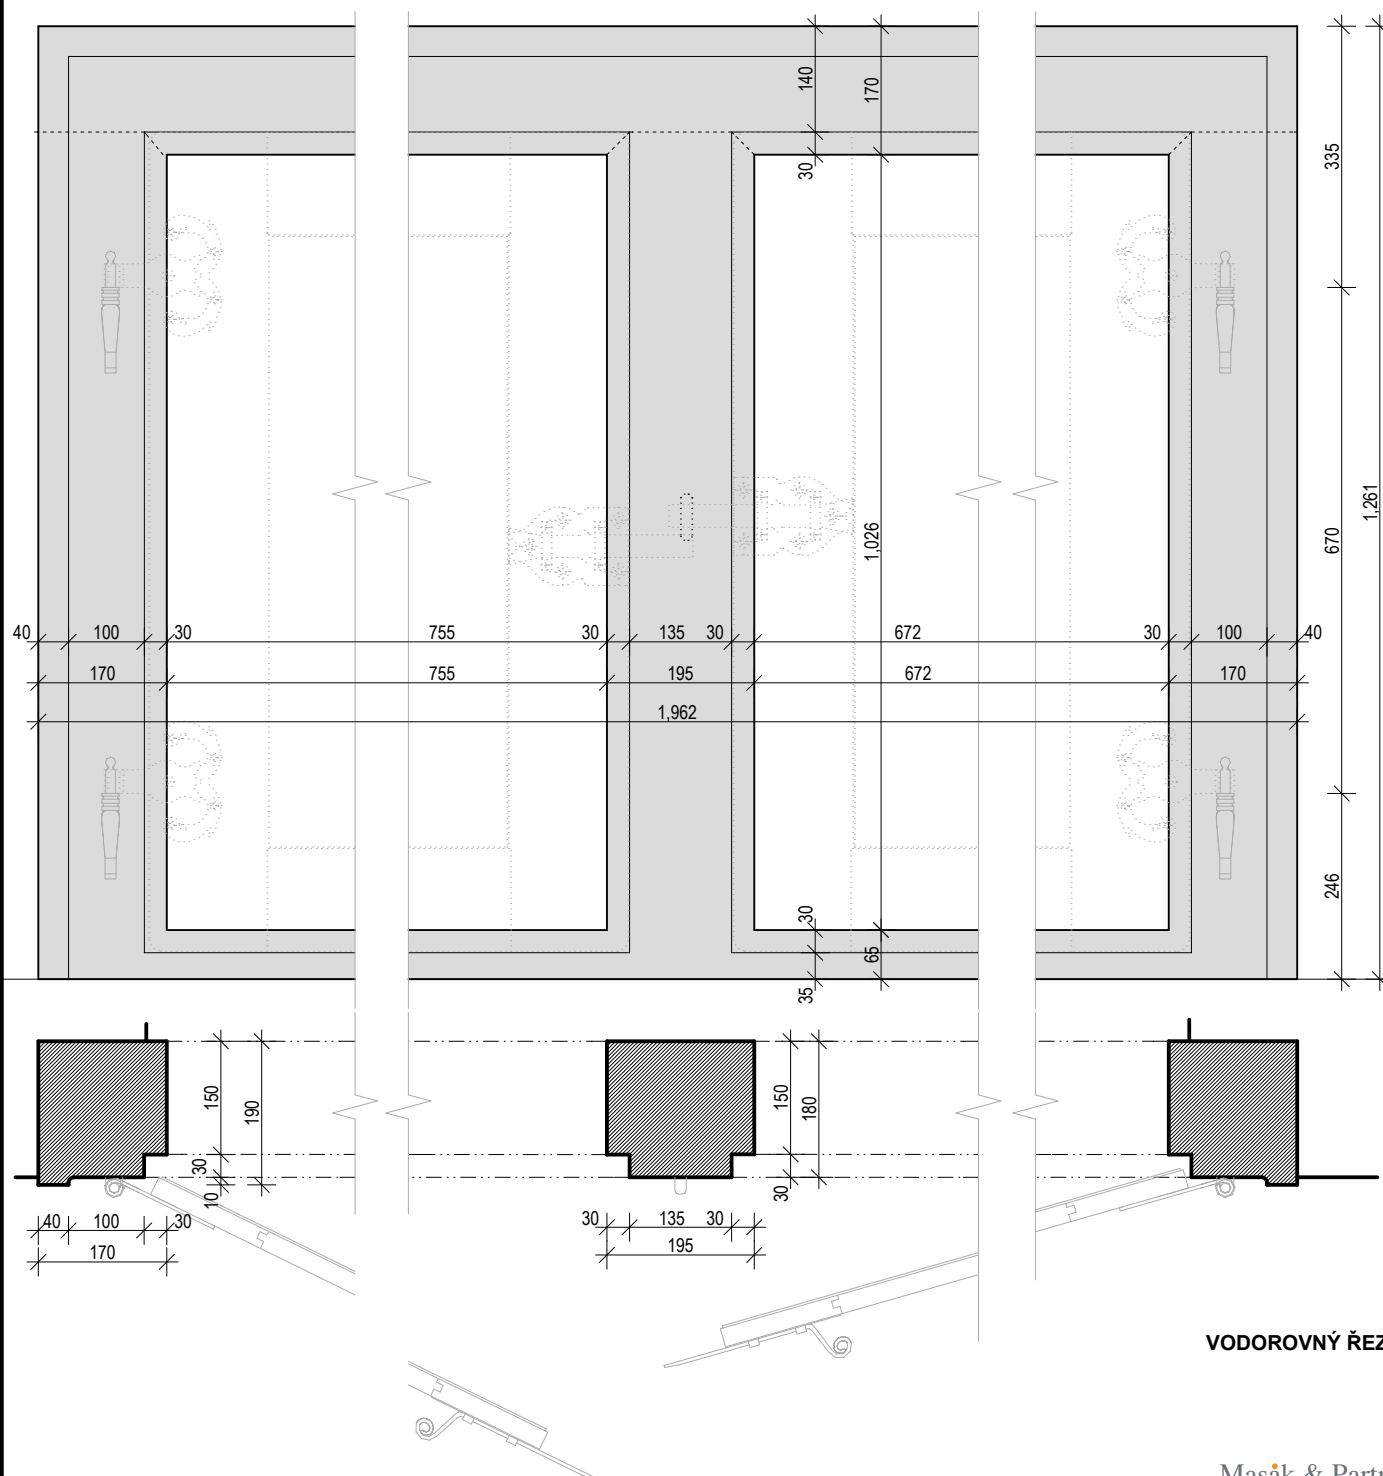

kótováno v milimetrech

Masák & Partner

INVENTARIZAČNÍ KARTA UMĚLECKO-ŘEMESLNÝCH PRVKŮ

OPRAVA A REKONSTRUKCE KLÁŠTERŮ ČESKÝ KRUMLOV - ČÁST AREÁL BÝVALÉHO KLÁŠTERA ŘÁDU SV. KLÁRY

DRUH PRVKU:

KAMENNÝ VÝROBEK

POPIS:

kamenné ostění vybíracích otvorů topenišť

ČÍSLO PRVKU:

N-509

S 042, pasportizace 2-71


STRÁNKA Č.:

2/3


MĚŘÍTKO: 1:10

- Jde o kompletní návrh ostění, přestože jeho části jsou dochovány na místě a jsou určené k repasi. Není však jasné, v jakém rozsahu je prvek zachován, což bude zjištěno až na stavbě a dle výsledků bude stávající ostění doplněno nově navrženým

POHLED

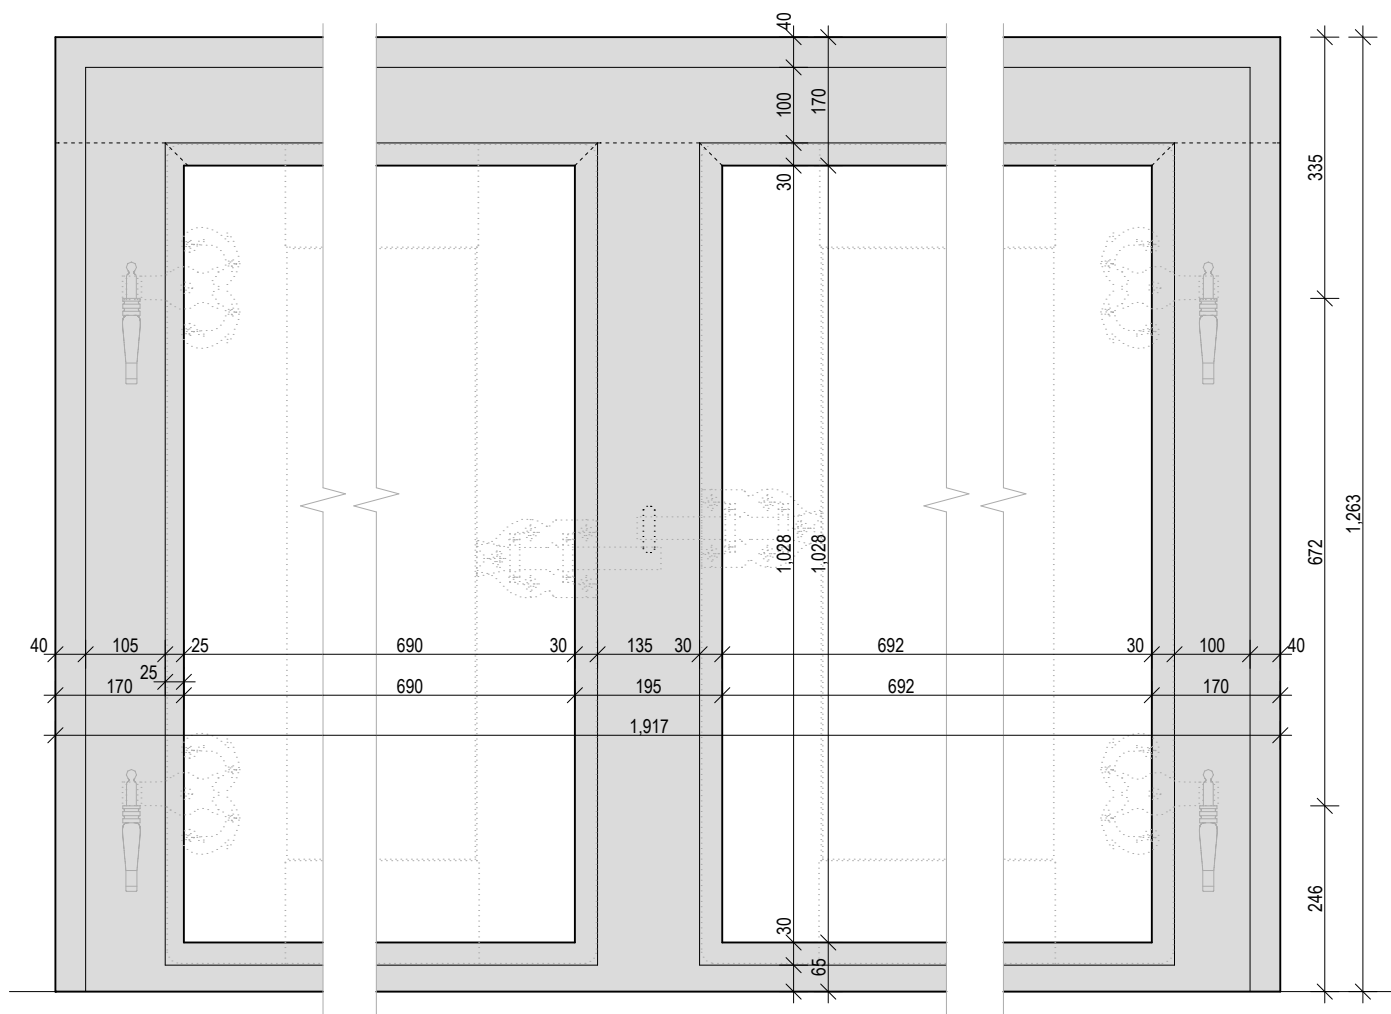

VODOROVNÝ ŘEZ

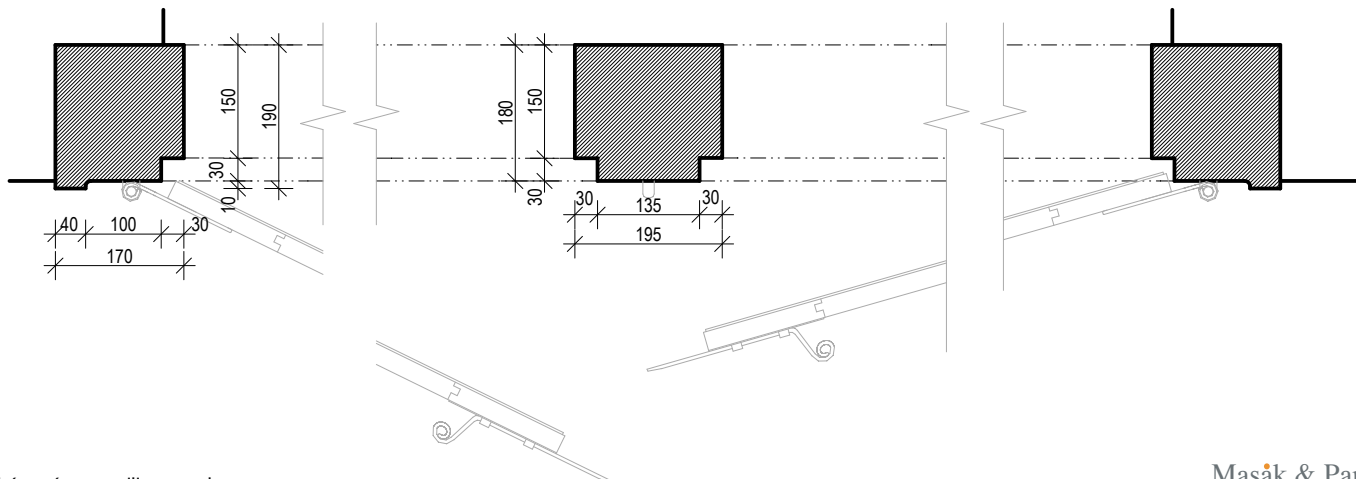

kótováno v milimetrech

Masák & Partner

INVENTARIZAČNÍ KARTA UMĚLECKO-ŘEMESLNÝCH PRVKŮ

OPRAVA A REKONSTRUKCE KLÁŠTERŮ ČESKÝ KRUMLOV - ČÁST AREÁL BÝVALÉHO KLÁŠTERA ŘÁDU SV. KLÁRY

DRUH PRVKU: KAMENNÝ VÝROBEK
POPIS: kamenné ostění vybíracích otvorů topenišť

ČÍSLO PRVKU:

N-509


S 042, pasportizace 2-71

STRÁNKA Č.:


3/3

MĚŘÍTKO: 1:10, 1:5




SVISLÝ ŘEZ PRVKEM S042 1:10

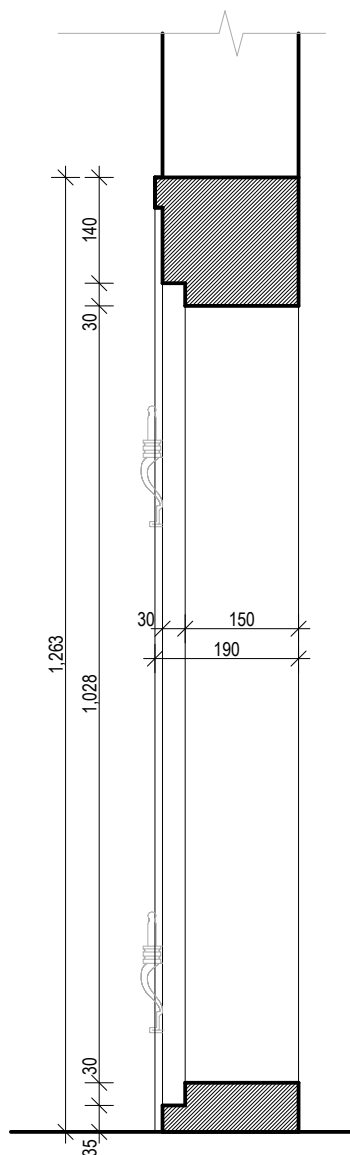

SVISLÝ ŘEZ PRVKEM S043 1:10

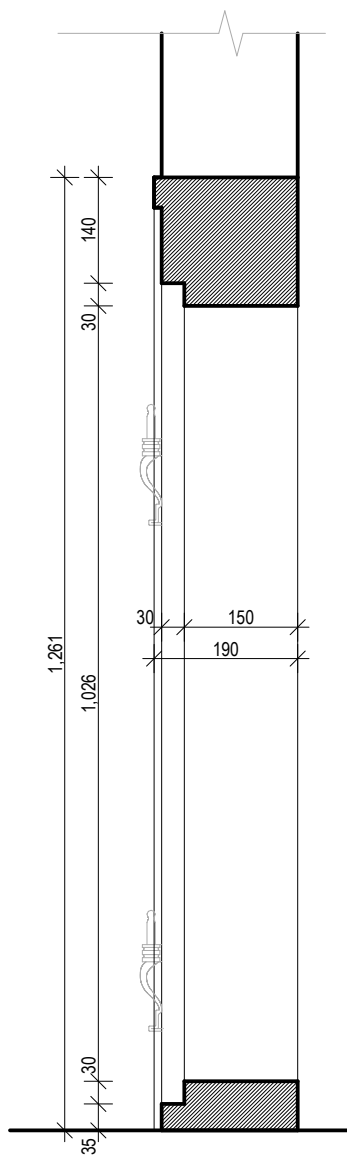

PROTIKUSY KOVANÝCH ZÁSTRČÍ
NA DŘEVĚNÝCH KŘIDLECH
V TOMTO OSTĚNÍ 1:5

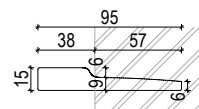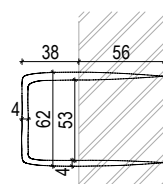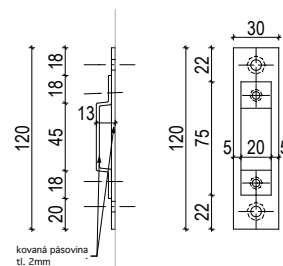

INVENTARIZAČNÍ KARTA UMĚLECKO-ŘEMESLNÝCH PRVKŮ

OPRAVA A REKONSTRUKCE KLÁŠTERŮ ČESKÝ KRUMLOV - ČÁST AREÁL BÝVALÉHO KLÁŠTERA ŘÁDU SV. KLÁRY

DRUH PRVKU: **KAMENNÝ VÝROBEK**

POPIS: **kamenný práh**

ČÍSLO PRVKU:

N-510

STRÁNKA Č.:

1/1

MATERIÁL: žula

POVRCHOVÁ ÚPRAVA: bez úpravy

KOVÁNÍ:

POVRCH.ÚPR.KOVÁNÍ:

ROZMĚR: viz náskres

POČET: 1


MĚŘÍTKO: 1:10

POZNÁMKY: - Předepsané povrchové úpravy materiálů bude nutné vyvzorkovat a odsouhlasit přímo na stavbě s autorským a památkovým dozorem.


- DPS je navržena s již konkrétními referenčními výrobky nebo materiály, takže pokud jsou v dokumentaci uvedena konkrétní referenční obchodní jména, materiály a výrobky, jde o vymezení kvalitativního standardu a především designu. Změna je samozřejmě možná, ale musí být prokázáno, že navrhované materiály a výrobky mají parametry srovnatelné nebo lepší.

- Před zadáním prvku do výroby dojde na stavbě k přeměření všech stavebních otvorů a k ověření toho, že kamenný výrobek proporčně odpovídá otvoru, do něhož má být umístěn.


ČELNÍ POHLED

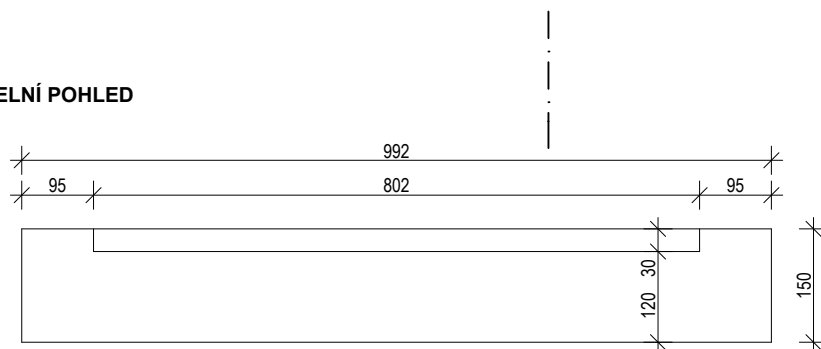

SVÍSLÝ ŘEZ

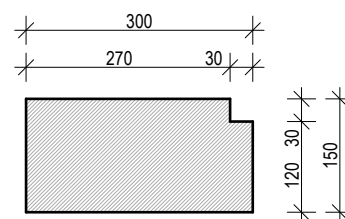

PŮDORYS

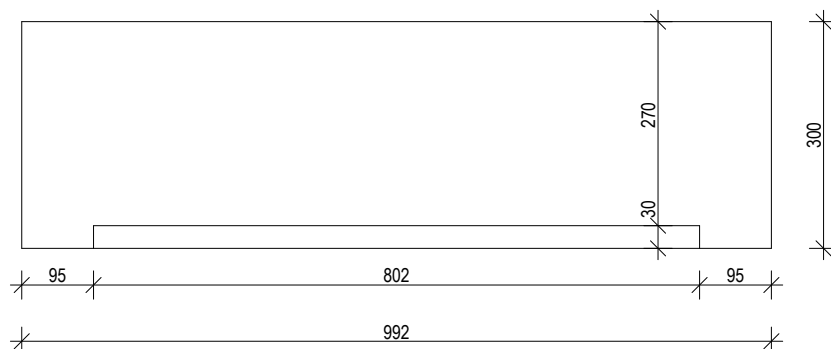

INVENTARIZAČNÍ KARTA UMĚLECKO-ŘEMESLNÝCH PRVKŮ

OPRAVA A REKONSTRUKCE KLÁŠTERŮ ČESKÝ KRUMLOV - ČÁST AREÁL BÝVALÉHO KLÁŠTERA ŘÁDU SV. KLÁRY

DRUH PRVKU: **KAMENNÝ VÝROBEK**
POPIS: **dekorace stropu - fabion a štuk**

ČÍSLO PRVKU:

N-601

STRÁNKA Č.:

1/2

MATERIÁL:

POVRCHOVÁ ÚPRAVA:

VIZ LIST 2/2

KOVÁNÍ:

POVRCH.ÚPR.KOVÁNÍ:


ROZMĚR: viz náskres

POČET: 1 ks/daný rozměr


MĚŘÍTKO: 1:50

POZNÁMKY: - Předepsané povrchové úpravy materiálů bude nutné vyvzorkovat a odsouhlasit přímo na stavbě s autorským a památkovým dozorem.
- DPS je navržena s již konkrétními referenčními výrobky nebo materiály, takže pokud jsou v dokumentaci uvedena konkrétní referenční obchodní jména, materiály a výrobky, jde o vymezení kvalitativního standardu a především designu. Změna je samozřejmě možná, ale musí být prokázáno, že navrhované materiály a výrobky mají parametry srovnatelné nebo lepší.
- Před zadáním prvku do výroby dojde na stavbě k přeměření všech stavebních otvorů a k ověření toho, že výrobek proporčně odpovídá otvoru, do něhož má být umístěn.


PŮDORYS PRVKU U02

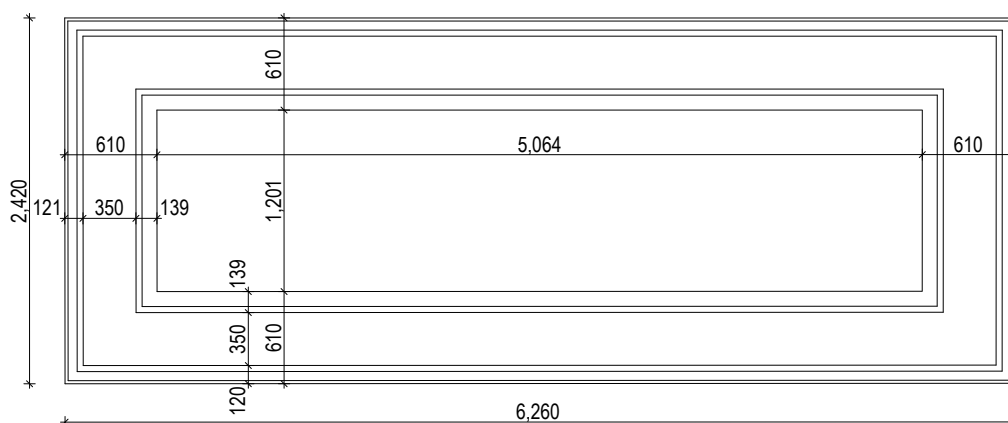

PŮDORYS PRVKU U03

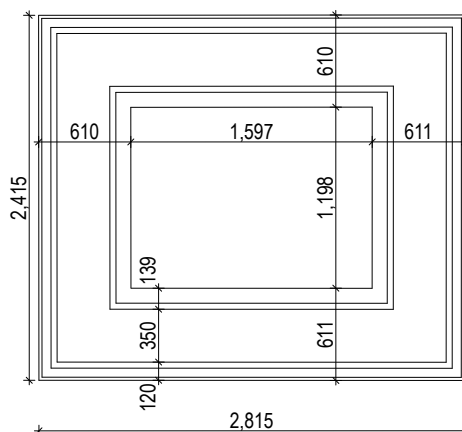

PŮDORYS PRVKU U01

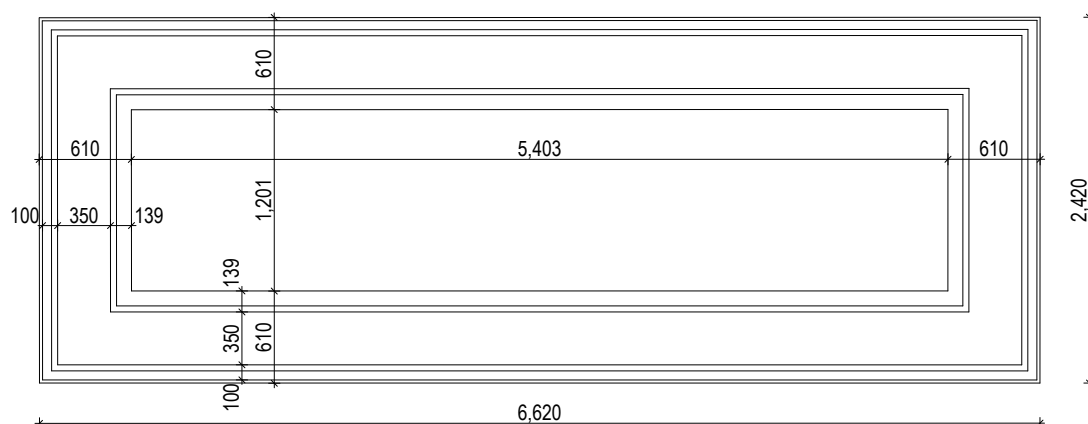

INVENTARIZAČNÍ KARTA UMĚLECKO-ŘEMESLNÝCH PRVKŮ

OPRAVA A REKONSTRUKCE KLÁŠTERŮ ČESKÝ KRUMLOV - ČÁST AREÁL BÝVALÉHO KLÁŠTERA ŘÁDU SV. KLÁRY

DRUH PRVKU: **KAMENNÝ VÝROBEK**
POPIS: **dekorace stropu - fabion a štuk**

ČÍSLO PRVKU:
N-601

STRÁNKA Č.:
2/2

- prvky štukové výzdoby ornamentálního charakteru určené k restaurování in situ

MĚŘÍTKO: 1:10


Plastické prvky budou mechanicky, případně chemicky očištěny, budou odstraněny drobnější nesoudržné části, chybějící části pak budou doplněny v původním tvaru a hmotě, přičemž složení směsi bude stanoveno ve shodě s výsledky rozboru okolních dochovaných částí výzdoby, povrchy dochovaných a nově provedených částí budou sjednoceny a zpevněny organokřemičitanovým nástřikem, bude provedena celoplošná vápenná výmalba s patinováním nebo výmalba dle zvolené šablony (viz. část A.1.2.c.03 - Kniha místností)

- prvky štukové výzdoby ornamentálního charakteru určené k restaurování vykazující znaky nedostatečné přilnavosti k podkladu

Uvolněné části budou podinjektovány, prvky nestabilní vlivem celkové degradace omítek stropu budou po zdokumentování sejmuty, mechanicky očištěny a zanalyzovány pro možnost navrácení na původní místo, na rákosové pletivo bude nově provedena omítka stropu, na původní místo budou v co možná největší míře navraceny prvky původní štukové výzdoby doplněné do původního tvaru a hmoty zpevněné organokřemičitanovým nástřikem, bude provedena celoplošná vápenná výmalba s patinováním nebo výmalba dle zvolené šablony (viz. část A.1.2.c.03 - Kniha místností)

práce budou prováděny odbornými pracovníky pod dohledem restaurátora s oprávněním k restaurování nefigurálních uměleckých prvků ze štuky (nositel oprávnění MK, kat. B.)

SVISLÝ ŘEZ V MÍSTĚ NAVAZOVÁNÍ JEDNOTLIVÝCH ŠTUKOVÝCH POLÍ

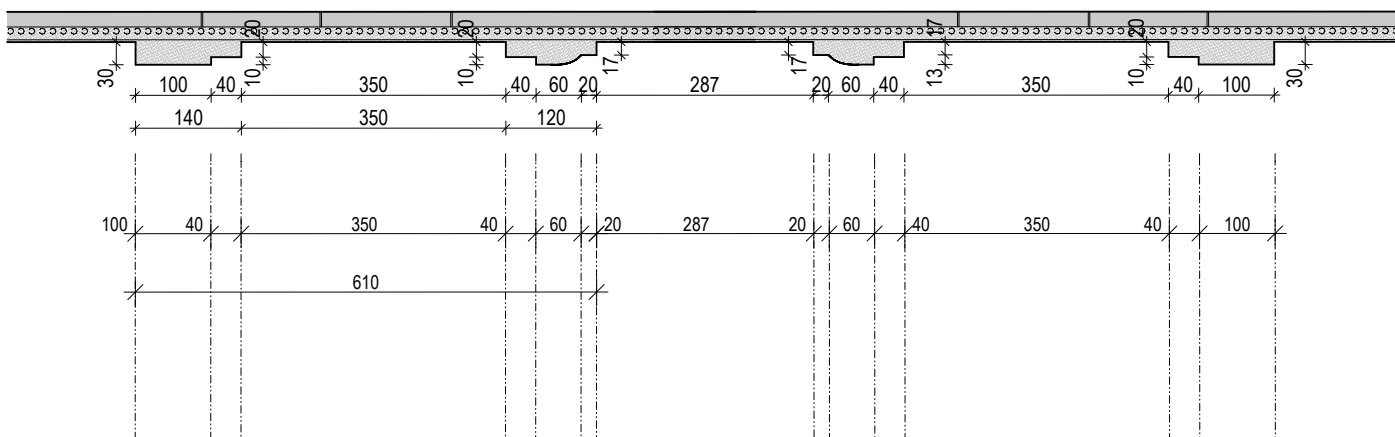

SVISLÝ ŘEZ ŠTUKEM A FABIONEM

