


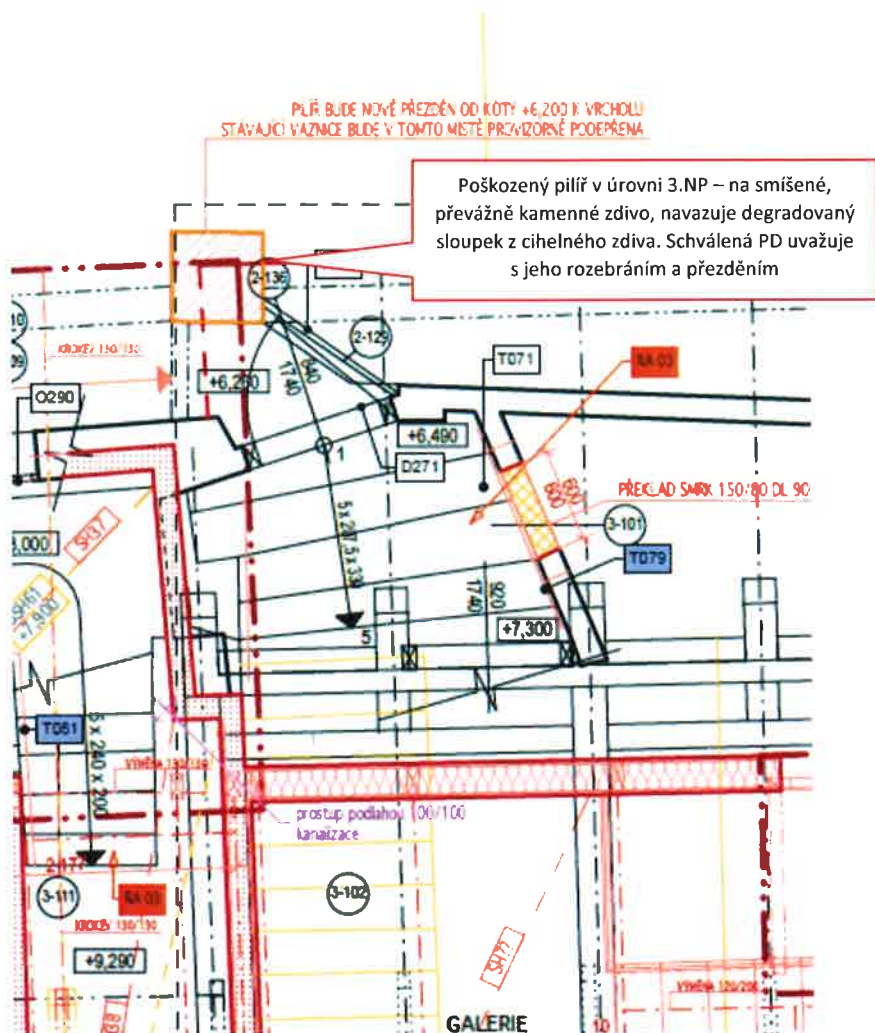


Výřez z výkresu viz tabulka

AUTOR NÁVRHU:	VYPRACOVAL:	ZODPOVĚDNÝ PROJEKTANT:	GENERÁLNÍ PROJEKTANT - SDRUŽENÍ	
Ing. arch. Jakub Masák Ing. arch. Václav Adamovský Ing. arch. Jan Čepelák	Atelier Masák & Partner s.r.o. Martin Růžička Linda Curran Ing. arch. Zbyšek Zach Ing. arch. Marie Bajcurová Radek Herink Zuzana Havlíková Ing. arch. Veronika Bayerová	Ing. arch. Jakub Masák autorizovaný architekt č. autorizace: 03086	  	
STAVEBNÍK:	Město Český Krumlov, Svomosti 1, 381 01, Český Krumlov, IČ: 00245836		STUPEŇ PROJEKTU: DPS	
AKCE:	OPRAVA A REKONSTRUKCE AREÁLU KLÁŠTERŮ ČESKÝ KRUMLOV ČÁST AREÁLU BÝVALÉHO KLÁŠTERA ŘÁDU SV. KLÁRY		DATUM: 10/2011	Č. PARÉ:
ČÁST:	PŮDORYSY		MĚŘÍTKO: 1: 50	
VÝKRES:	PŮDORYS 2.NP		ČÁST: A.1.2	
			Č. VÝKRESU: A.1.2.b.05	





Výřez z výkresu viz tabulka

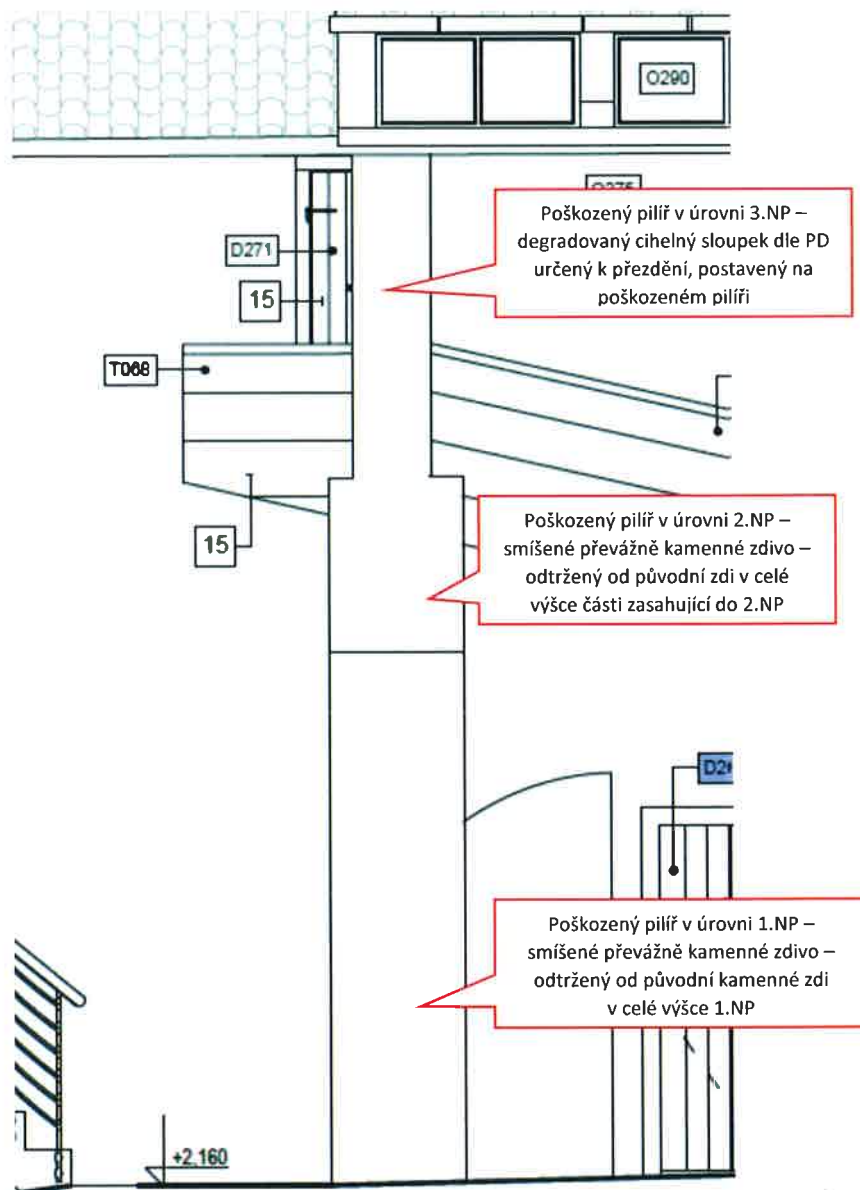AUTOR NÁVRHU:	VYPRACOVAL:	ZODPOVĚDNÝ PROJEKTANT:	GENERÁLNÍ PROJEKTANT - SDRUŽENÍ	
Ing. arch. Jakub Masák Ing. arch. Václav Adamovský Ing. arch. Jan Čepelák	Ateliér Masák & Partner s.r.o. Martin Růžbička Linda Curran Ing. arch. Zbyněk Zach Ing. arch. Marie Bajcurová Radek Herink Zuzana Havlíková Ing. arch. Veronika Bayerová	Ing. arch. Jakub Masák autORIZOVANÝ architekt č. autorizace: 03086	  	
HIP: Václav Jankovský, DiS.			STUPEŇ PROJEKTU: DPS	
STAVEBNÍK: Město Český Krumlov, Svornosti 1, 381 01, Český Krumlov, IČ: 00245836	AKCE: OPRAVA A REKONSTRUKCE AREÁLU KLÁŠTERŮ ČESKÝ KRUMLOV ČÁST AREÁLU BÝVALÉHO KLÁŠTERA ŘÁDU SV. KLÁRY		DATUM: 10/2011	Č. PARÉ:
			MĚŘÍTKO: 1:50	
			ČÁST: A.1.2	
ČÁST: PŮDORYSY			Č. VÝKRESU: A.1.2.b.06	
VÝKRES: PŮDORYS 3.NP				



Výřez z výkresu viz tabulka

AUTOR NÁVRHU:		VYPRACOVAL:	ZODPOVĚDNÝ PROJEKTANT:	GENERÁLNÍ PROJEKTANT - SDRUŽENÍ	
Ing. arch. Jakub Masák Ing. arch. Václav Adamovský Ing. arch. Jan Čepelák		Ateliér Masák & Partner s.r.o. Václav Jankovský, DiS. Martin Růžička Ing. Martin Navrátil Linda Curran Ing. arch. Marie Bajcurová	Ing. arch. Jakub Masák autorizovaný architekt č. autorizace: 03086	<div><small>JAK JAKUB MASÁK VÁCLAV ADAMOVSÝ JAN JAN ČEPELÁK</small></div> <div>Masák & Partner</div> <div><small>POHLEDY STAVBY - 1:250 - 1:500 - 1:1000 - 1:2000 - 1:5000</small></div> <div><small>ING. ARCH. VÁCLAV ADAMOVSÝ AUTORIZOVANÝ ARCHITECT</small><div>REKONSTRUKCE ZMĚNY STAVBY</div></div> <div><small>masak-partner.cz</small></div>	
HIP:					
Václav Jankovský, DiS.					
STAVEBNÍK:				STUPEŇ PROJEKTU:	
Město Český Krumlov, Svornosti 1, 381 01, Český Krumlov, IČ: 00245836				DPS	
AKCE:				DATUM:	Č. PARÉ:
OPRAVA A REKONSTRUKCE AREÁLU KLÁŠTERŮ ČESKÝ KRUMLOV- ČÁST AREÁL BÝVALÉHO KLÁŠTERA ŘÁDU SV. KLÁRY PRVNÍ ETAPA - KONVENT				10/2011	
				MĚŘÍTKO:	
				1: 50	
ČÁST:				ČÁST:	
POHLEDY				A.1.2.e	
VÝKRES:				Č. VÝKRESU:	
POHLEDY K2-III-NÁVRH				22	