



POHLED NA SEVERNÍ STRANU

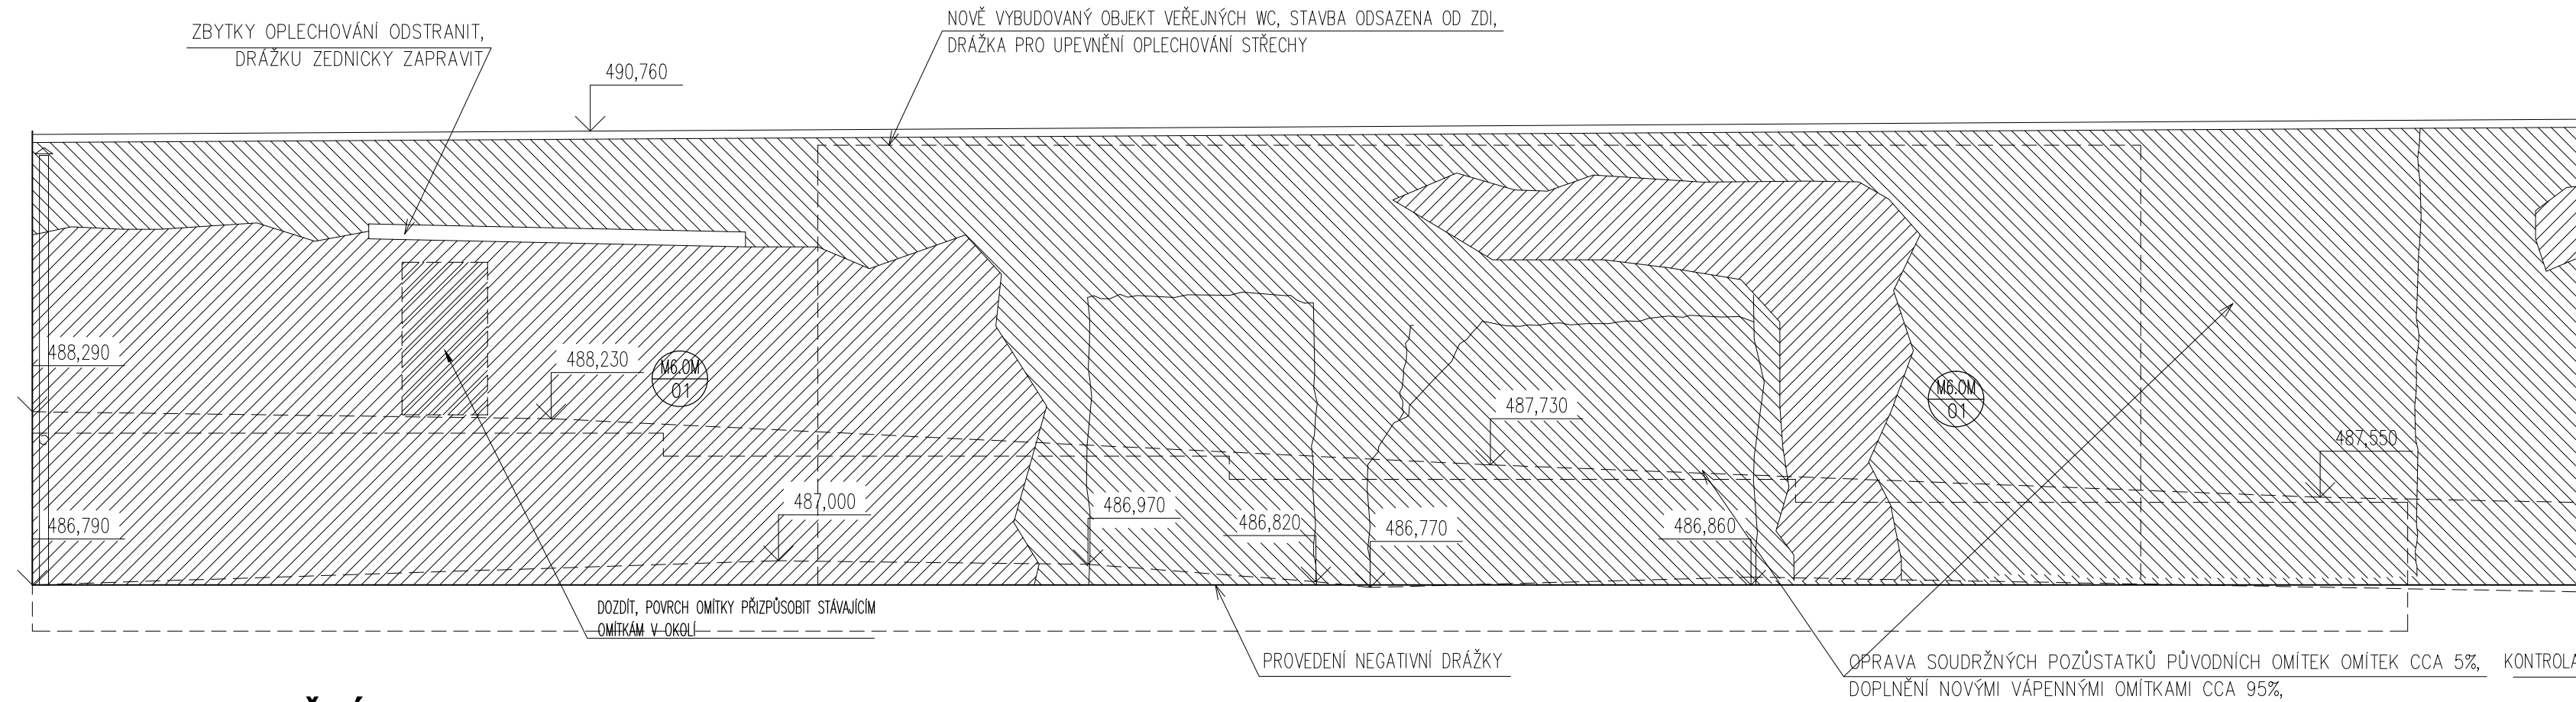


POHLED NA JIŽNÍ STRANU

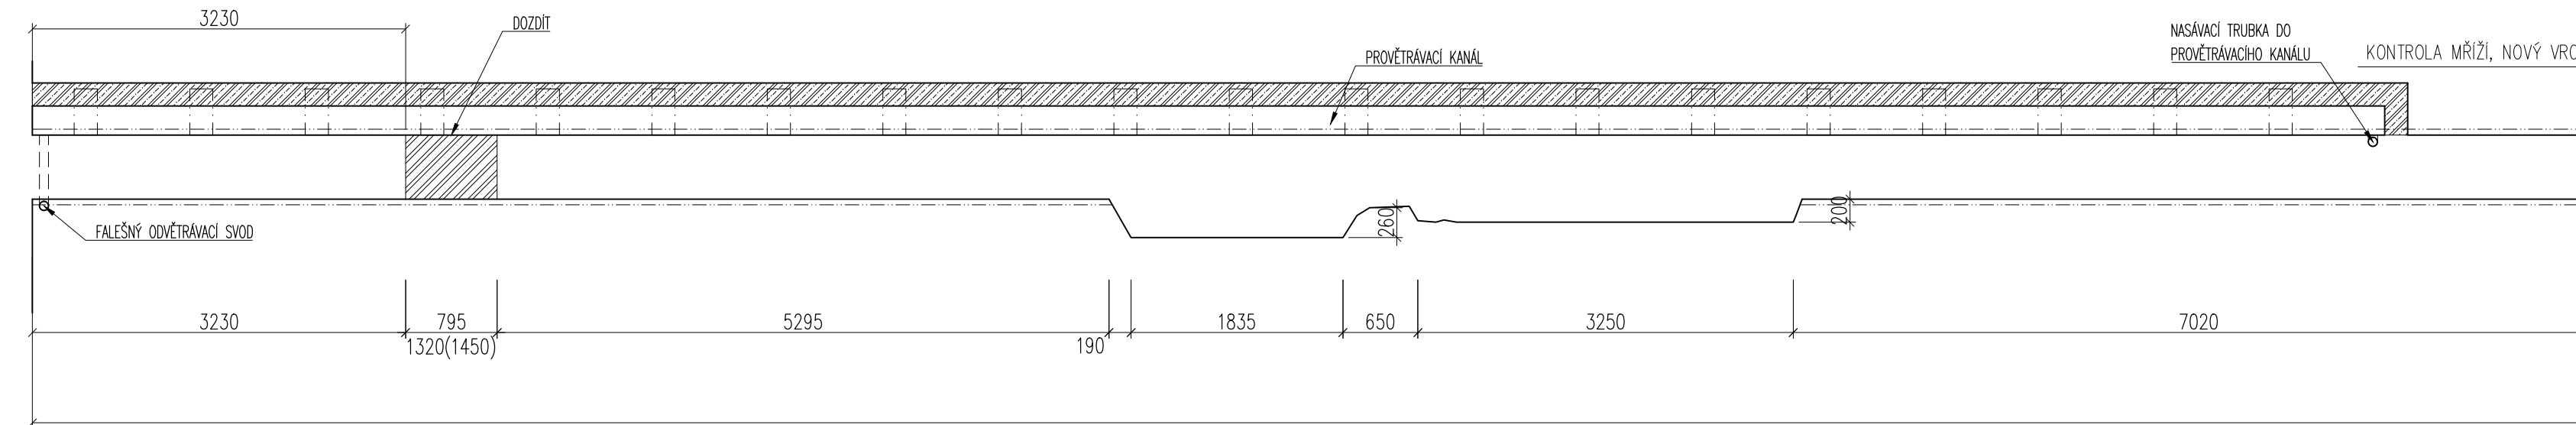

PŮDORYS

LEGENDA :

- PROHLIDKA A DÍLČÍ ODBORNÉ OPRAVY OMÍTEK
- ODBORNÉ OPRAVY A DOPLNĚNÍ OMÍTEK
- NOVÉ OMÍTKY (S PONECHÁNÍM SOUDRŽNÝCH POZŮSTATKŮ PŮVODNÍCH OMÍTEK)
- OPRAVA ZDIVA, DOZDĚNÍ VYPADLÝCH KŮSŮ A VYSPÁROVÁNÍ ZEDNICKÉ ZAPRAVENÍ
- DOZDĚNÍ NEBO PŘEZDĚNÍ CHYBĚJÍCÍHO NEBO SILNĚ POŠKOZENÉHO ZDIVA
- STÁVAJÍCÍ KONSTRUKCE
- KAMENNÁ DOZDÍVKA Z CIHEL CP 65/140/290 NA MALTU VÁPENNOU NHL 5
- KAMENNÁ DOZDÍVKA (POUŽITO STÁVAJÍCÍ KAMENIVO) NA MALTU VÁPENNOU NHL 5
- BOURANÉ KONSTRUKCE

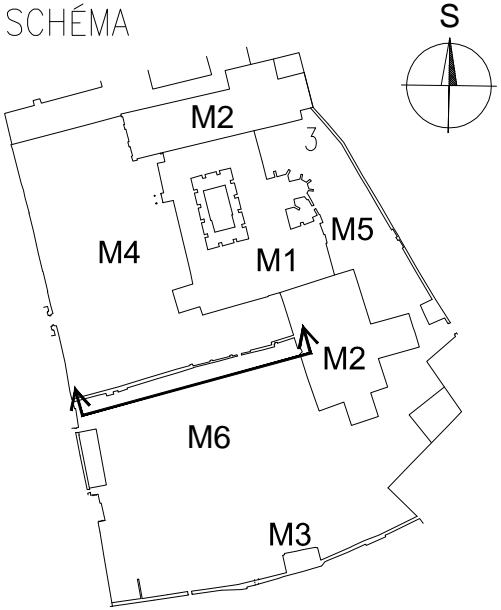

±0,000 = ---,---

REVIZE Č.:	OBSAH :	DATUM :

TENTO VÝKRES JE DLE AUTORSKÉHO ZÁKONA MAJETKEM PROJEKTANTA, JEHO KOPÍROVÁNÍ A ROZŠÍŘOVÁNÍ JE MOŽNO POUZE SE SOUHLASEM AUTORA

MÍSTO STAVBY:	Český Krumlov, Latrán č.p. 50, parc. č. 760, 761; 919/1
OBJEDNATEL:	Město Český Krumlov, náměstí Svornosti 1, 381 01 Český Krumlov
ZÁSTUPCE INVESTORA:	Českokrumlovský rozvojový fond, spol. s r.o., Masná 131, 381 01 Český Krumlov

PROJEKTANT:



**PROJEKTOVÝ ATELIER
PRO ARCHITEKTURU A POZEMNÍ STAVBY, s.r.o.**

BĚLEHRADSKÁ 199/70, 120 00, PRAHA 2, IČ : 45308616
TEL.: 224 255 555, 222 516 186 EMAIL: ATELIERTS@ATELIERTS.CZ

AUTORSKÝ KOLEKTIV:		Ing. arch. Tomáš ŠANTAVÝ, Ing. Tomáš ŠEDINA, Ing. Pavel ČERNÝ		
ODPOV.PROJEKTANT:		Ing.arch. Tomáš ŠANTAVÝ		
HLAVNÍ INŽENÝR PROJEKTU:		ZPRACOVATEL ČÁSTI:	VYPRACOVAL:	KONTOLOVAL:
Ing.arch. Tomáš ŠANTAVÝ		Ing.arch. Tomáš ŠANTAVÝ Ing.arch. David URBÁNEK	Ing.arch. David URBÁNEK	Ing.arch. Tomáš ŠANTAVÝ
Č.ZAK.: 3489 012 11 01	NÁZEV DÍLA: Oprava a rekonstrukce areálu klášterů v Českém Krumlově část 1 - areál bývalého kláštera minoritů			Č.PARÉ:
DATUM: 11/2014				
POČET A4: 08				
NÁZEV*.DWG: ZDI M4_M6	ČÁST: M6 - Přední zahrada bývalého kláštera Minoritů			Č.PŘÍLOHY: A.M4-6.1.32
MĚŘÍTKO: 1:100				
STUPEŇ: Dokumentace pro provádění stavby	NÁZEV VÝKRESU: Vnitřní ohradní zeď mezi M4 a M6 provětrávací kanálek			
PROFESE: Stavebně–architektonická				