



det. A

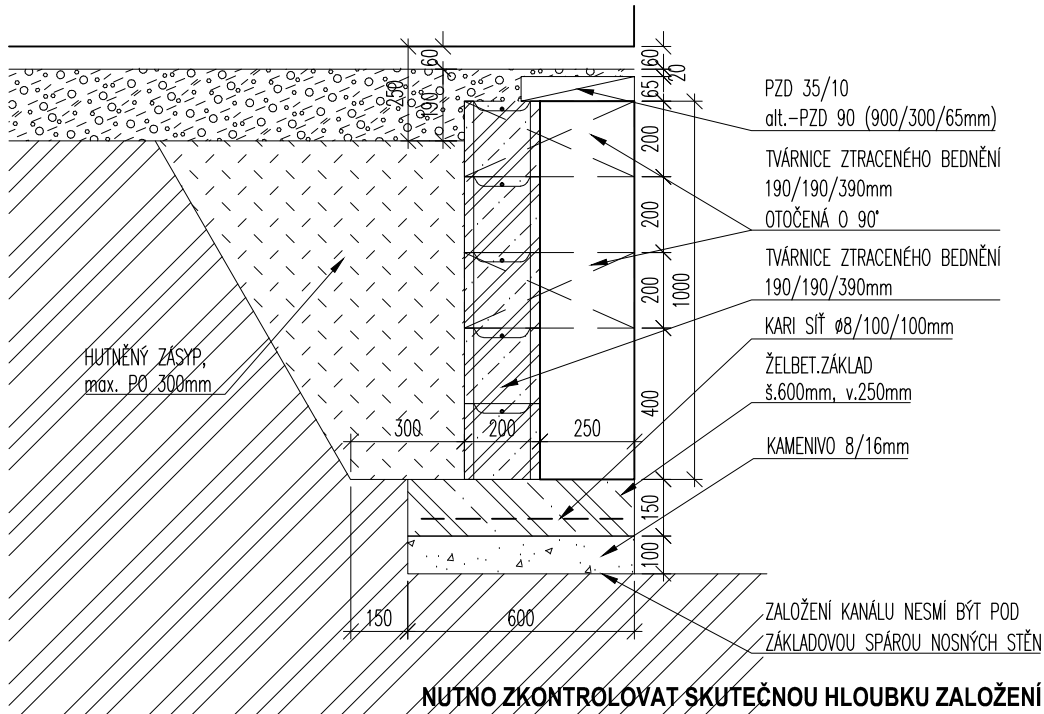


půdorys kladení PZD

půdorys kanálku

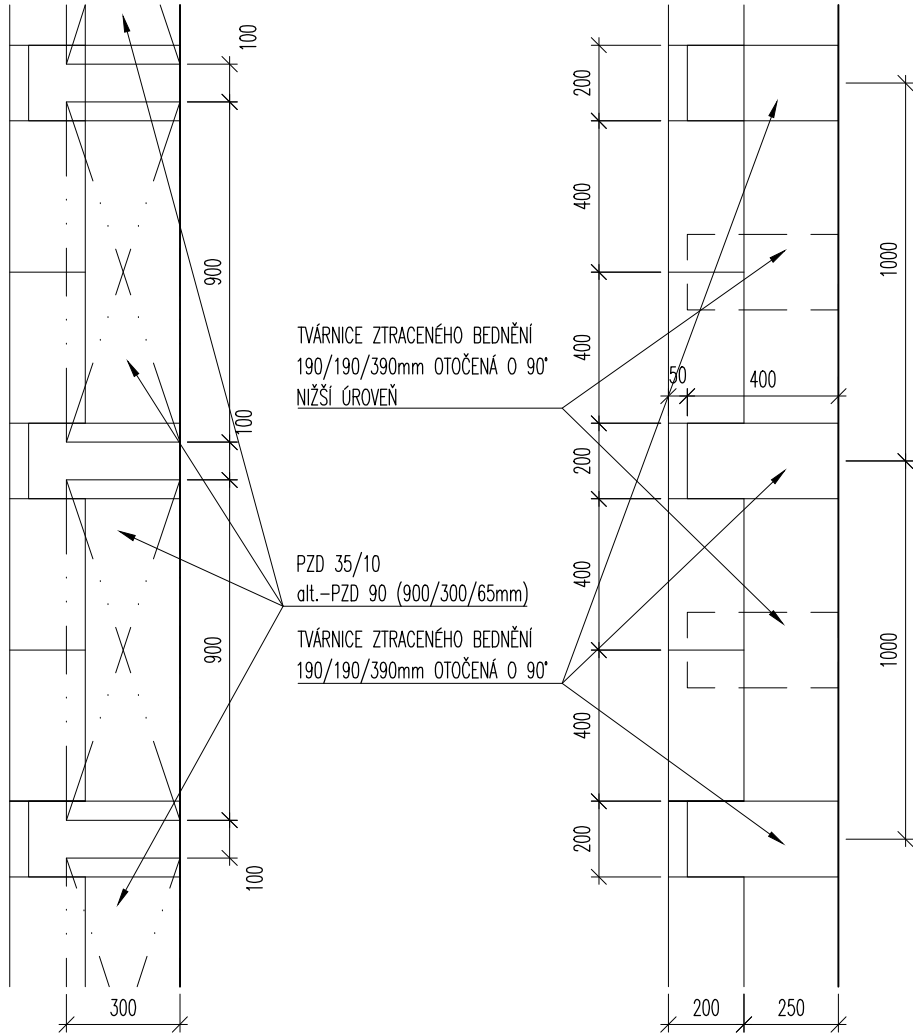

det. A

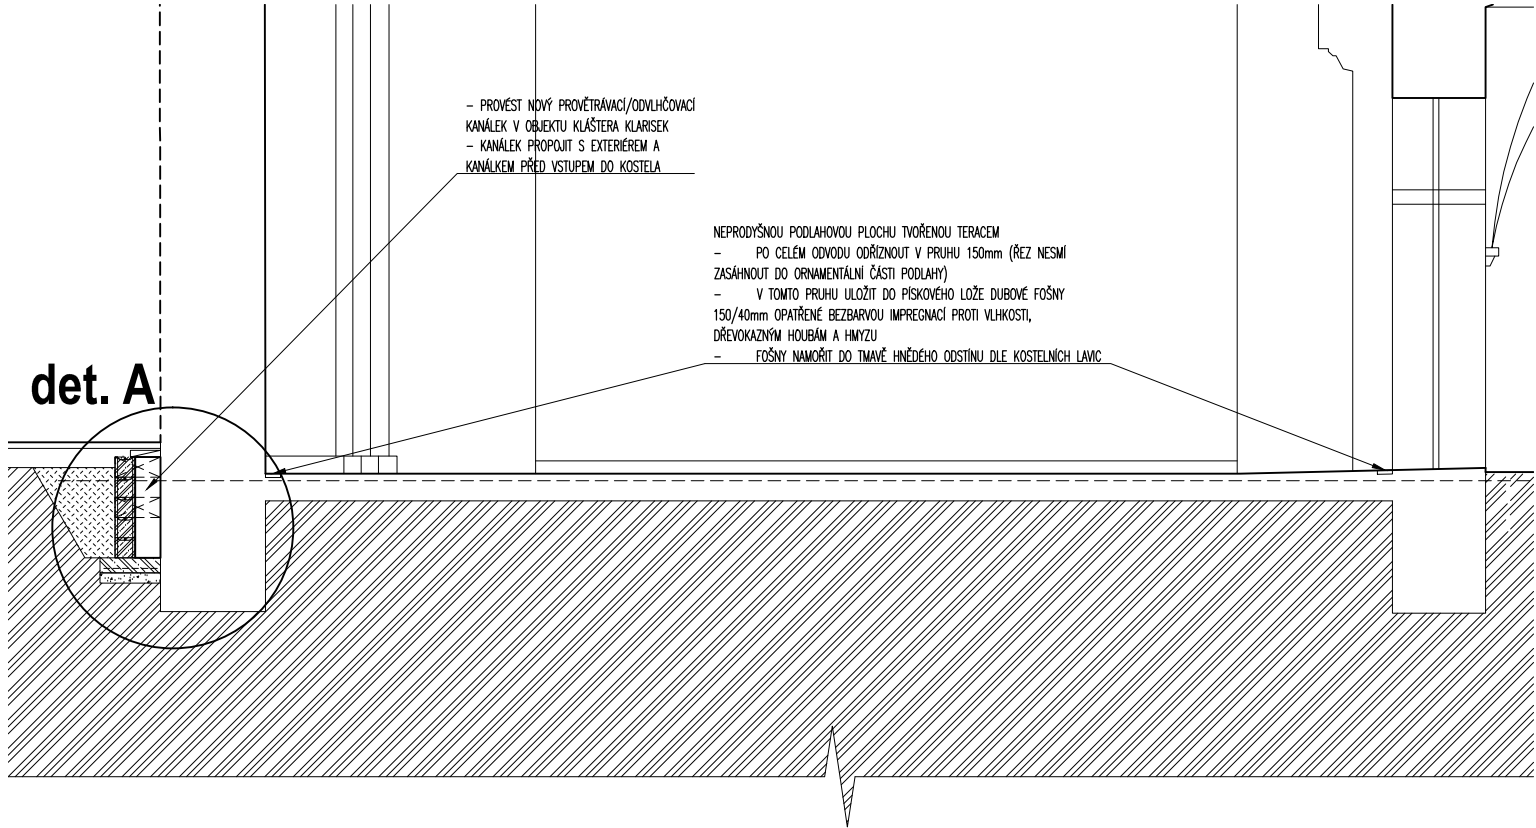

±0,000 = 488.180 m.n.m. b.p.v.

| | | |
|------------|---------|---------|
| | | |
| | | |
| | | |
| | | |
| | | |
| | | |
| REVIZE Č.: | OBSAH : | DATUM : |

TENTO VÝKRES JE DLE AUTORSKÉHO ZÁKONA MAJETKEM PROJEKTANTA, JEHO KOPÍROVÁNÍ A ROZŠÍŘOVÁNÍ JE MOŽNO POUZE SE SOUHLASEM AUTORA

| | | | | |
|---|--|---|-------------------------|------------|
| MÍSTO STAVBY: | Český Krumlov, Latrán č.p.50; par.č. 760, 761, 919/1 | | | |
| OBJEDNATEL: | Město Český Krumlov, náměstí Svornosti 1; 381 01 Český Krumlov | | | |
| ZÁSTUPCE INVESTORA: | Mgr. Dalibor CARDA, starosta města | | | |
| PROJEKTANT: | | | | |
| <div><div></div><div><div>PROJEKTOVÝ ATELIER PRO ARCHITEKTURU A POZEMNÍ STAVBY, s.r.o.</div><div>BĚLEHRADSKÁ 199/70, 120 00, PRAHA 2, IČ : 45308616 TEL.: 224 255 555, 222 516 186 EMAIL: ATELIERTS@ATELIERTS.CZ</div></div></div> | | | | |
| AUTORSKÝ KOLEKTIV: | Ing.arch. Tomáš ŠANTAVÝ, Ing. Hana ŠANTAVÁ , Ing.arch. David URBÁNEK | | | |
| ODPOV.PROJEKTANT: | Ing.arch. Tomáš ŠANTAVÝ | | | |
| HLAVNÍ INŽENÝR PROJEKTU: | ZPRACOVATEL ČÁSTI: | VYPRACOVAL: | KONTROLOVAL: | |
| Ing.arch. Tomáš ŠANTAVÝ | Ing.arch. Tomáš ŠANTAVÝ Ing.arch. David URBÁNEK | Ing.arch. David URBÁNEK | Ing.arch. Tomáš ŠANTAVÝ | |
| Č.ZAK.: | 311 079 14 00 | <div>NÁZEV DÍLA:</div> <div>Oprava a rekonstrukce areálu klášterů v Českém Krumlově část 1 - areál bývalého kláštera minoritů</div> | | Č.PARÉ: |
| DATUM: | XII/2014 | | | |
| POČET A4: | 04 | | | |
| NÁZEV*.DWG: | --- | | | |
| MĚŘÍTKO: | 1:20; 1:75 | ČÁST: | | Č.PŘÍLOHY: |
| Obnova klášterního kostela Božího Těla a Panny Marie Bolestné | | | | |
| STUPEŇ: Dokumentace pro provádění stavby | NÁZEV VÝKRESU: | | | B.102 |
| PROFESE: | Detail provětrávacího kanálku | | | |
| Stavebně–architektonická | | | | |