



det. A

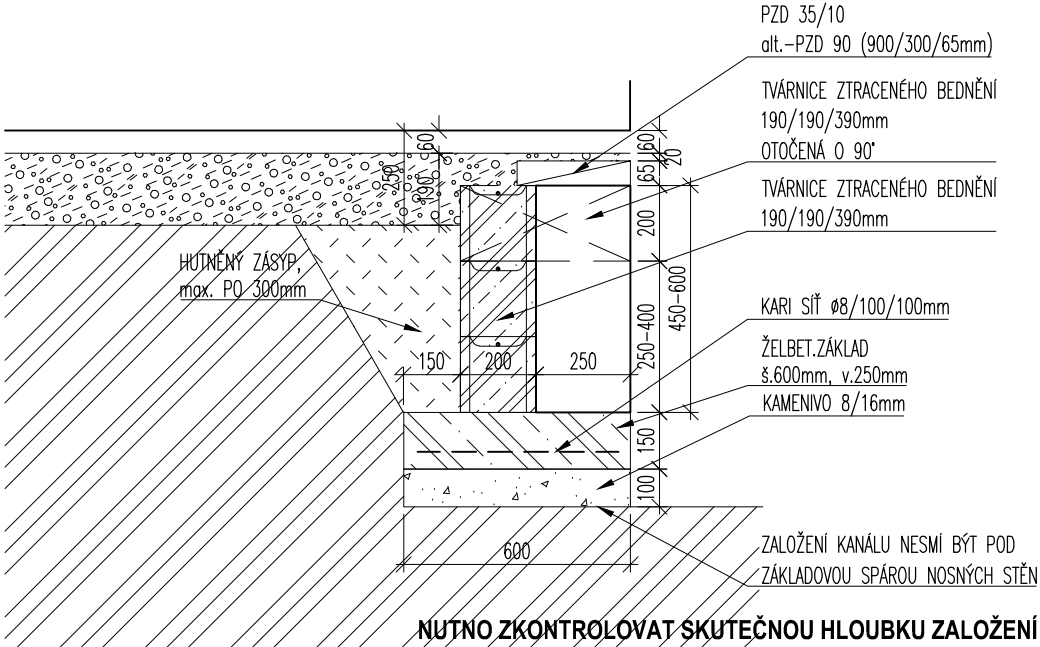


půdorys kladení PZD

půdorys kanálku

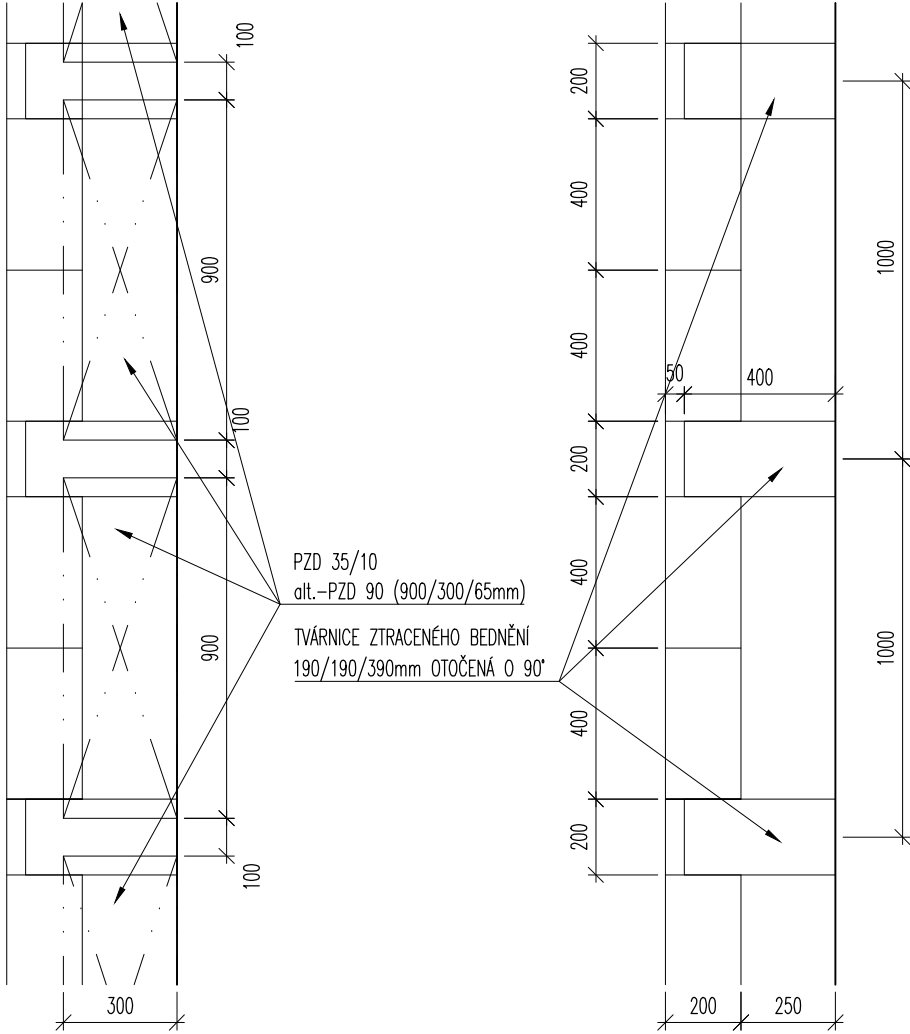

det. A

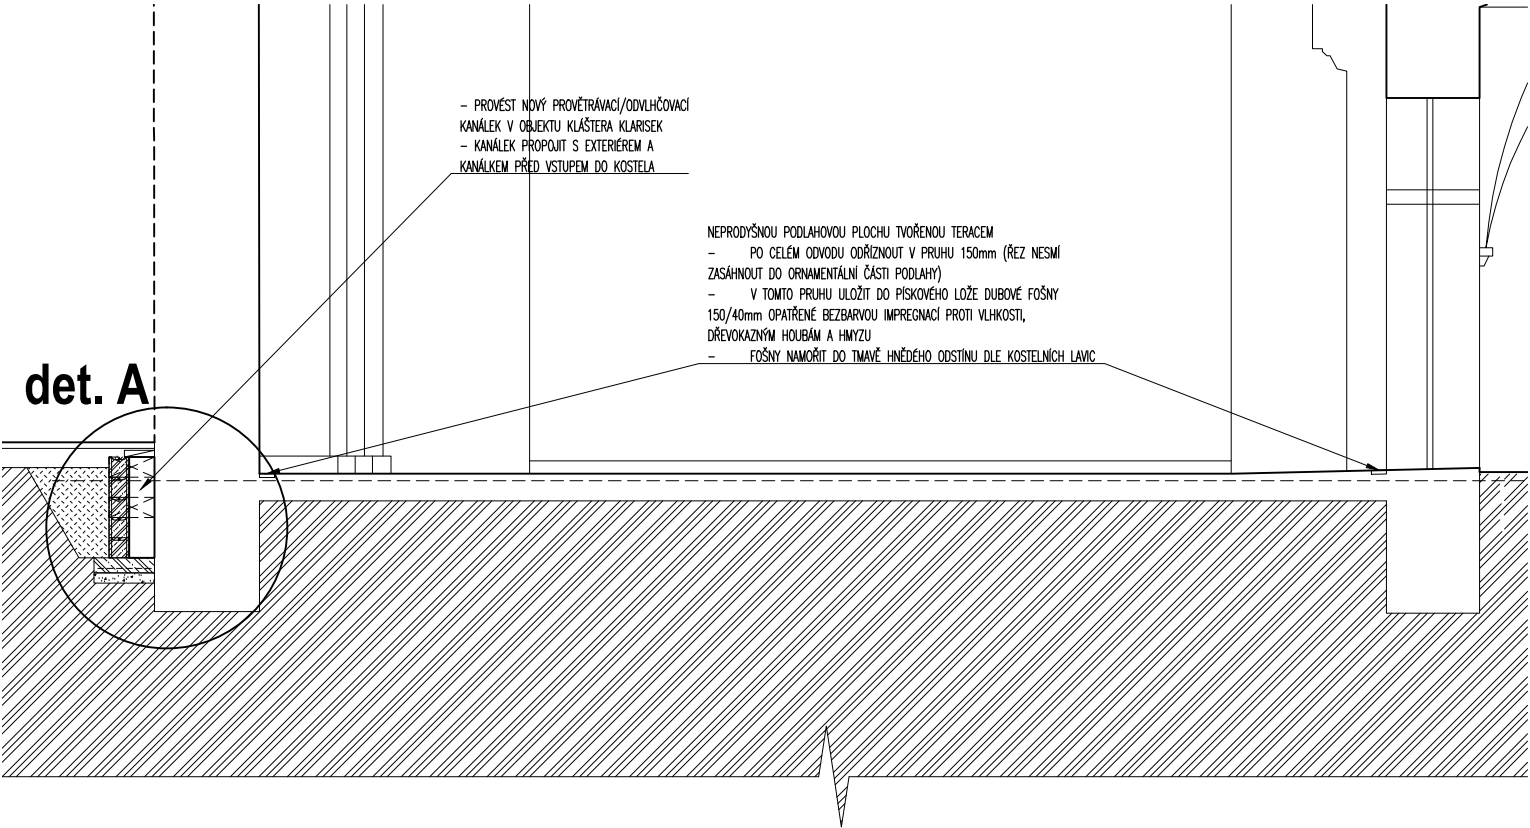

±0,000 = 488.180 m.n.m. b.p.v.

01	Aktualizace vedení provětrávacího kanálu dle nálezu	01/2015
REVIZE Č.:	OBSAH :	DATUM :

TENTO VÝKRES JE DLE AUTORSKÉHO ZÁKONA MAJETKEM PROJEKTANTA, JEHO KOPÍROVÁNÍ A ROZŠÍŘOVÁNÍ JE MOŽNO POUZE SE SOUHLASEM AUTORA

MÍSTO STAVBY:	Český Krumlov, Latrán č.p.50; par.č. 760, 761, 919/1		
OBJEDNATEL:	Město Český Krumlov, náměstí Svornosti 1; 381 01 Český Krumlov		
ZÁSTUPCE INVESTORA:	Mgr. Dalibor CARDA, starosta města		
PROJEKTANT:			
<div><div></div><div><div>PROJEKTOVÝ ATELIER</div><div>PRO ARCHITEKTURU A POZEMNÍ STAVBY, s.r.o.</div><div>BĚLEHRADSKÁ 199/70, 120 00, PRAHA 2, IČ : 45308616</div><div>TEL.: 224 255 555, 222 516 186 EMAIL: ATELIERTS@ATELIERTS.CZ</div></div></div>			
AUTORSKÝ KOLEKTIV:	Ing.arch. Tomáš ŠANTAVÝ, Ing. Hana ŠANTAVÁ , Ing.arch. David URBÁNEK		
ODPOV.PROJEKTANT:	Ing.arch. Tomáš ŠANTAVÝ		
HLAVNÍ INŽENÝR PROJEKTU:	ZPRACOVATEL ČÁSTI:	VYPRACOVAL:	KONTROLOVAL:
Ing.arch. Tomáš ŠANTAVÝ	Ing.arch. Tomáš ŠANTAVÝ Ing.arch. David URBÁNEK	Ing.arch. David URBÁNEK	Ing.arch. Tomáš ŠANTAVÝ
Č.ZAK.: 311 079 14 00	NÁZEV DÍLA: Oprava a rekonstrukce areálu klášterů v Českém Krumlově část 1 - areál bývalého kláštera minoritů		Č.PARÉ:
DATUM: XII/2014			
POČET A4: 04			
NÁZEV*.DWG: ---	ČÁST: Obnova klášterního kostela Božího Těla a Panny Marie Bolestné		
MĚŘÍTKO: 1:20; 1:75			
STUPEŇ: Dokumentace pro provádění stavby	NÁZEV VÝKRESU: Příčný řez lodí kostela Detail provětrávacího kanálu		Č.PŘÍLOHY: B.102
PROFESE: Stavebně–architektonická			