


GEODETICKÝ KOORDINAČNÍ VÝKRES

Měřítko: 1:200

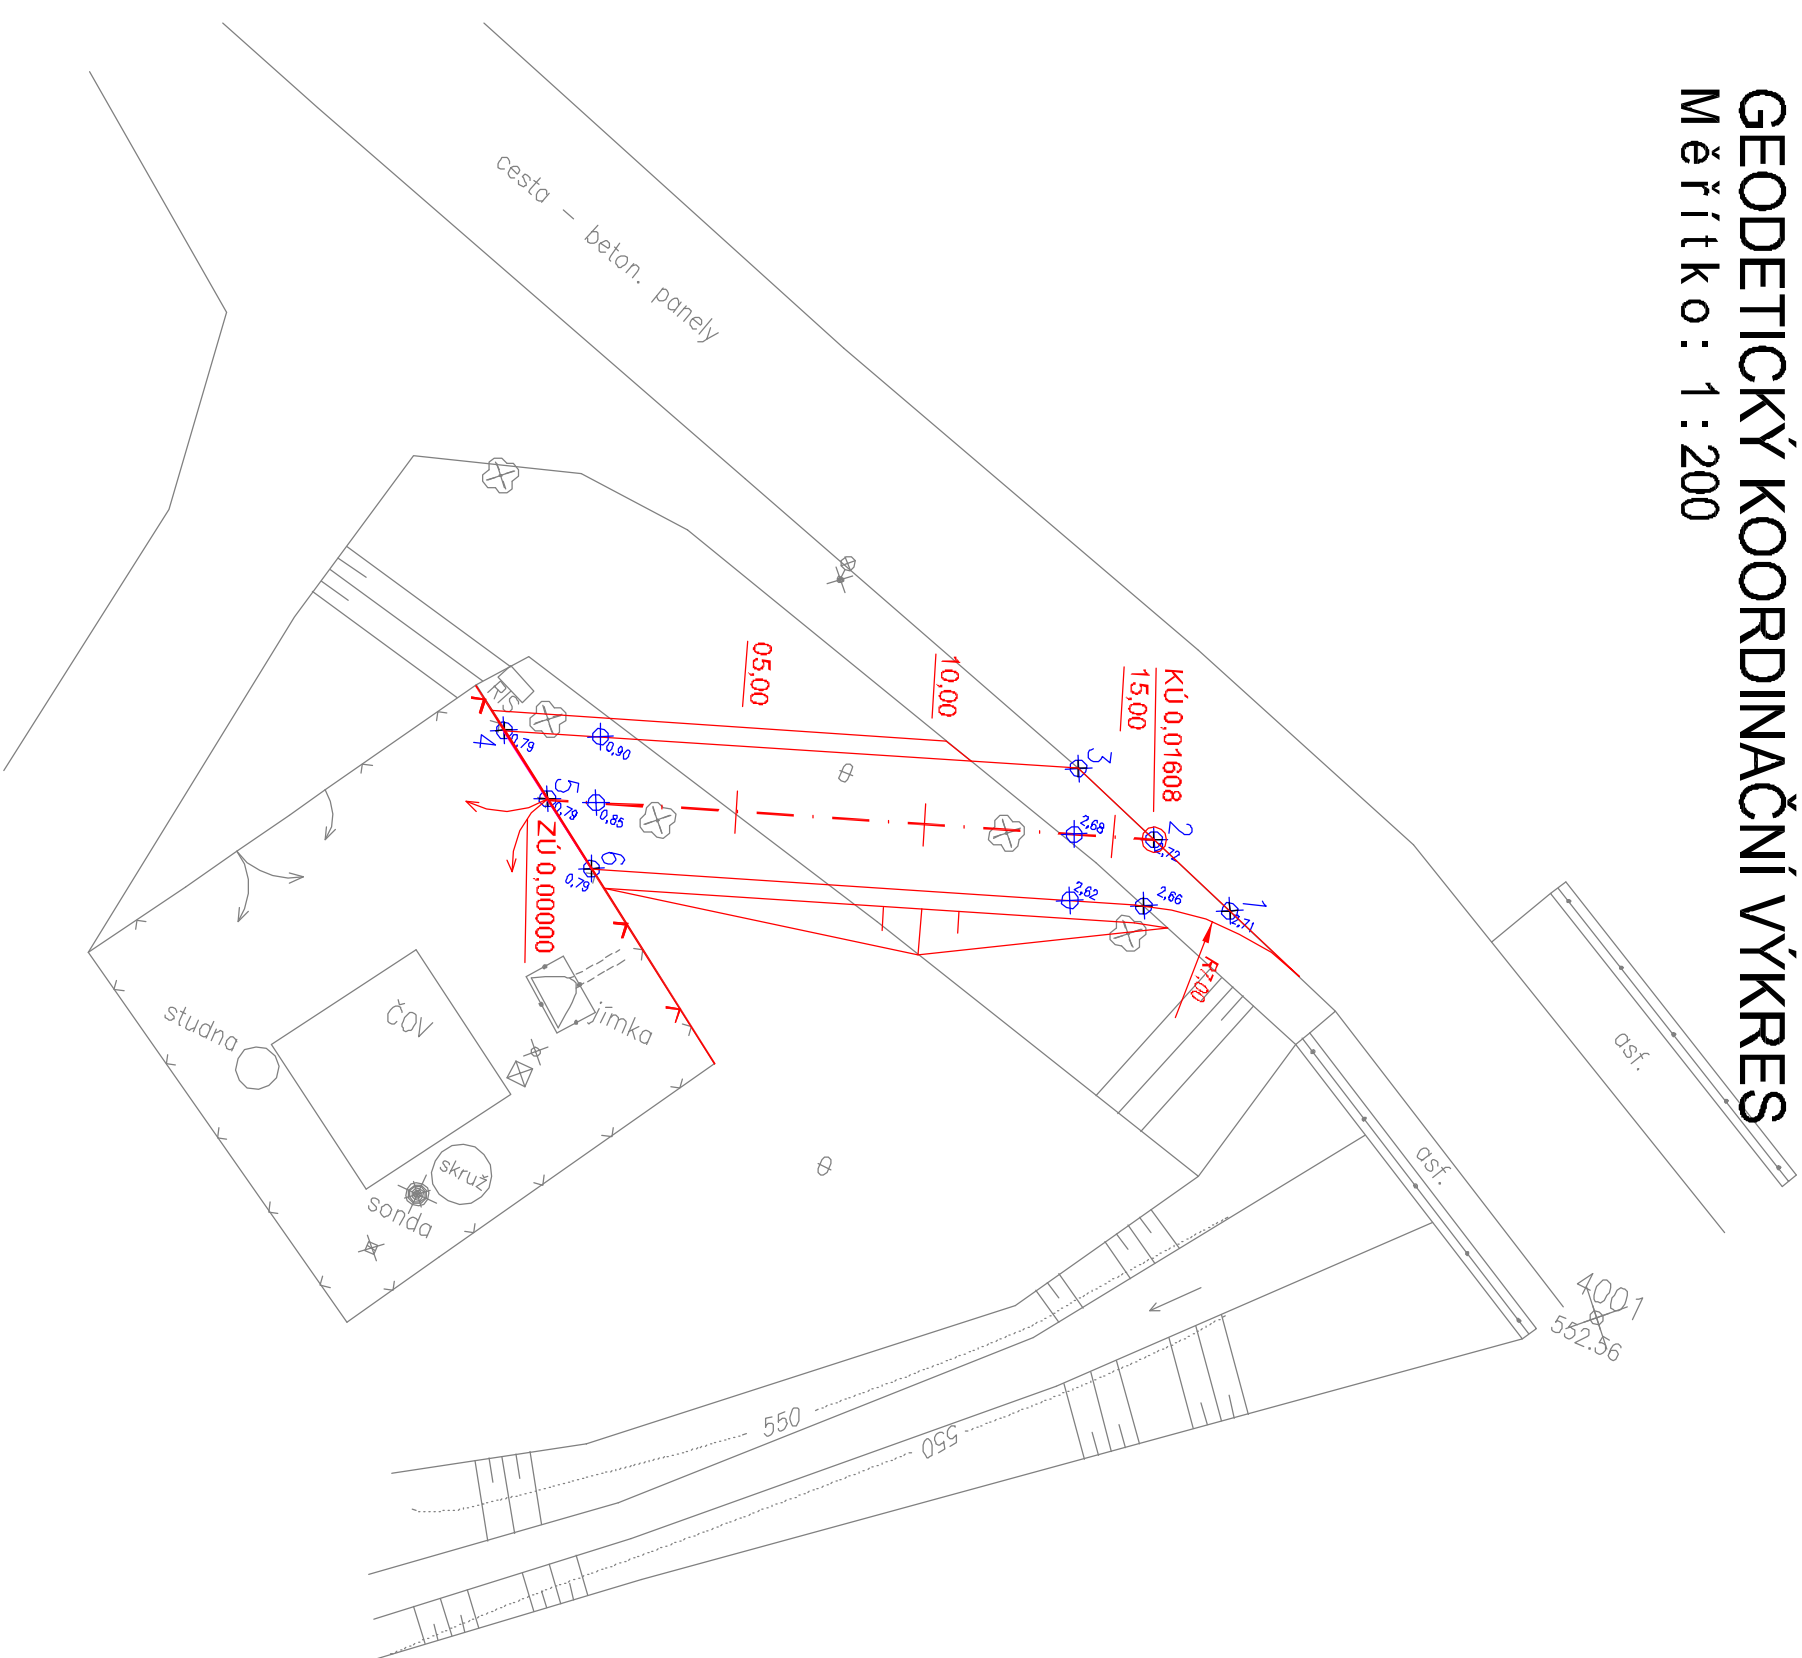

Souřadnice pro vytýčení		
Č.BODU	Y	X
1	770668,26	1180490,02
2	770670,89	1180489,20
3	770673,51	1180488,38
4	770687,61	1180494,14
5	770685,79	1180495,27
6	770683,93	1180496,42

Poznámka: Pro vytýčení všech lomových bodů bude zhotoviteli stavby poskytnuta situace vytýčení v souřadnicích S-JTSK

NAVRH / VYPRACOVAL:		ZODP. PROJEKTANT:		KONTROLOVAL:	
M.ŠLINC		M.ŠLINC		ING.S.NOVÁČEK	
MĚSTO:	ČESKÝ KRUMLOV	KÚ:	VYŠNÝ		
OKRES:	ČESKÝ KRUMLOV	KRAJ:	JIHOČESKÝ		
INVESTOR: MĚSTO ČESKÝ KRUMLOV					
AKCE:					
PŘÍJEZDOVÁ CESTA K ČESK VYŠNÝ, ČESKÝ KRUMLOV					
PŘÍLOHA:					
GEODETICKÝ KOORDINAČNÍ VÝKRES					
<div><div><div>AP21</div><div>AP2projekt s.r.o.</div><div>Zátkovo nábřeží 448/7, 370 01 České Budějovice</div><div>IČ: 281 49 271, DIČ: CZ28148271</div></div><div><div>Č.ZAKÁZKY:</div><div>121 - 2013</div></div><div><div>DATUM:</div><div>LISTOPAD 2013</div></div><div><div>STUPEŇ:</div><div>DSP</div></div><div><div>FORMÁT:</div><div>2 x A4</div></div><div><div>MĚŘÍTKO:</div><div>1 : 200</div></div><div><div>Č.PŘÍLOHY:</div><div>Č.PARÉ:</div></div></div>					
B.3					