

Cyklostezka ul. Chvalšinská - AZ Špičák,
Český Krumlov

Situace SO.08


1 : 250

LEGENDA

- ASFALTOVÝ POVRCH - PĚŠÍ A CYKLO
DLÁŽDĚNÝ POVRCH - PĚŠÍ A CYKLO
DLÁŽDĚNÝ POVRCH - POJIŽDĚNÝ
MLATOVÝ POVRCH - PĚŠÍ A CYKLO
HMATNÉ PÁSY - ZÁMK. DLÁŽBA RELIÉFNÍ
STÁVAJÍCÍ ZPEV. PLOCHY - PONECHANÉ
STÁVAJÍCÍ ZPEV. PLOCHY A KCE. - RUŠENÉ
SVAHY - SKLON 1:2,5
SVAHY - SKLON DO 1:1
SVAHY - SKLON 1:1
HRANA - NÁVRH
HRANA - STÁVAJÍCÍ
HRANA - STÁVAJÍCÍ ZAMĚŘENÁ
HRANA - STÁVAJÍCÍ RUŠENÁ
HRANA - VÝHLED
KATASTR NEMOVITOSTÍ
ZÁBRADLÍ
SMĚR ODVODNĚNÍ
ACODRAIN
SDZ - STÁVAJÍCÍ NEBO VÝHLED
SDZ ZNAČENÍ - NÁVRH
VODOROVNÉ DOPRAVNÍ ZNAČENÍ STÁVAJÍCÍ
VODOROVNÉ DOPRAVNÍ ZNAČENÍ NÁVRH
1 - STOPA VZOROVÉHO ŘEZU
30,00 - STOPA PRACOVNÍHO ŘEZU

LEGENDA SÍTÍ

- SDĚLOVACÍ KABELY - CETIN
VODOVOD - ČEVAK
KANALIZACE - ČEVAK
ELEKTRO VN - E.ON
ELEKTRO NN - E.ON
PLYN VTL - E.ON
PLYN STL - E.ON

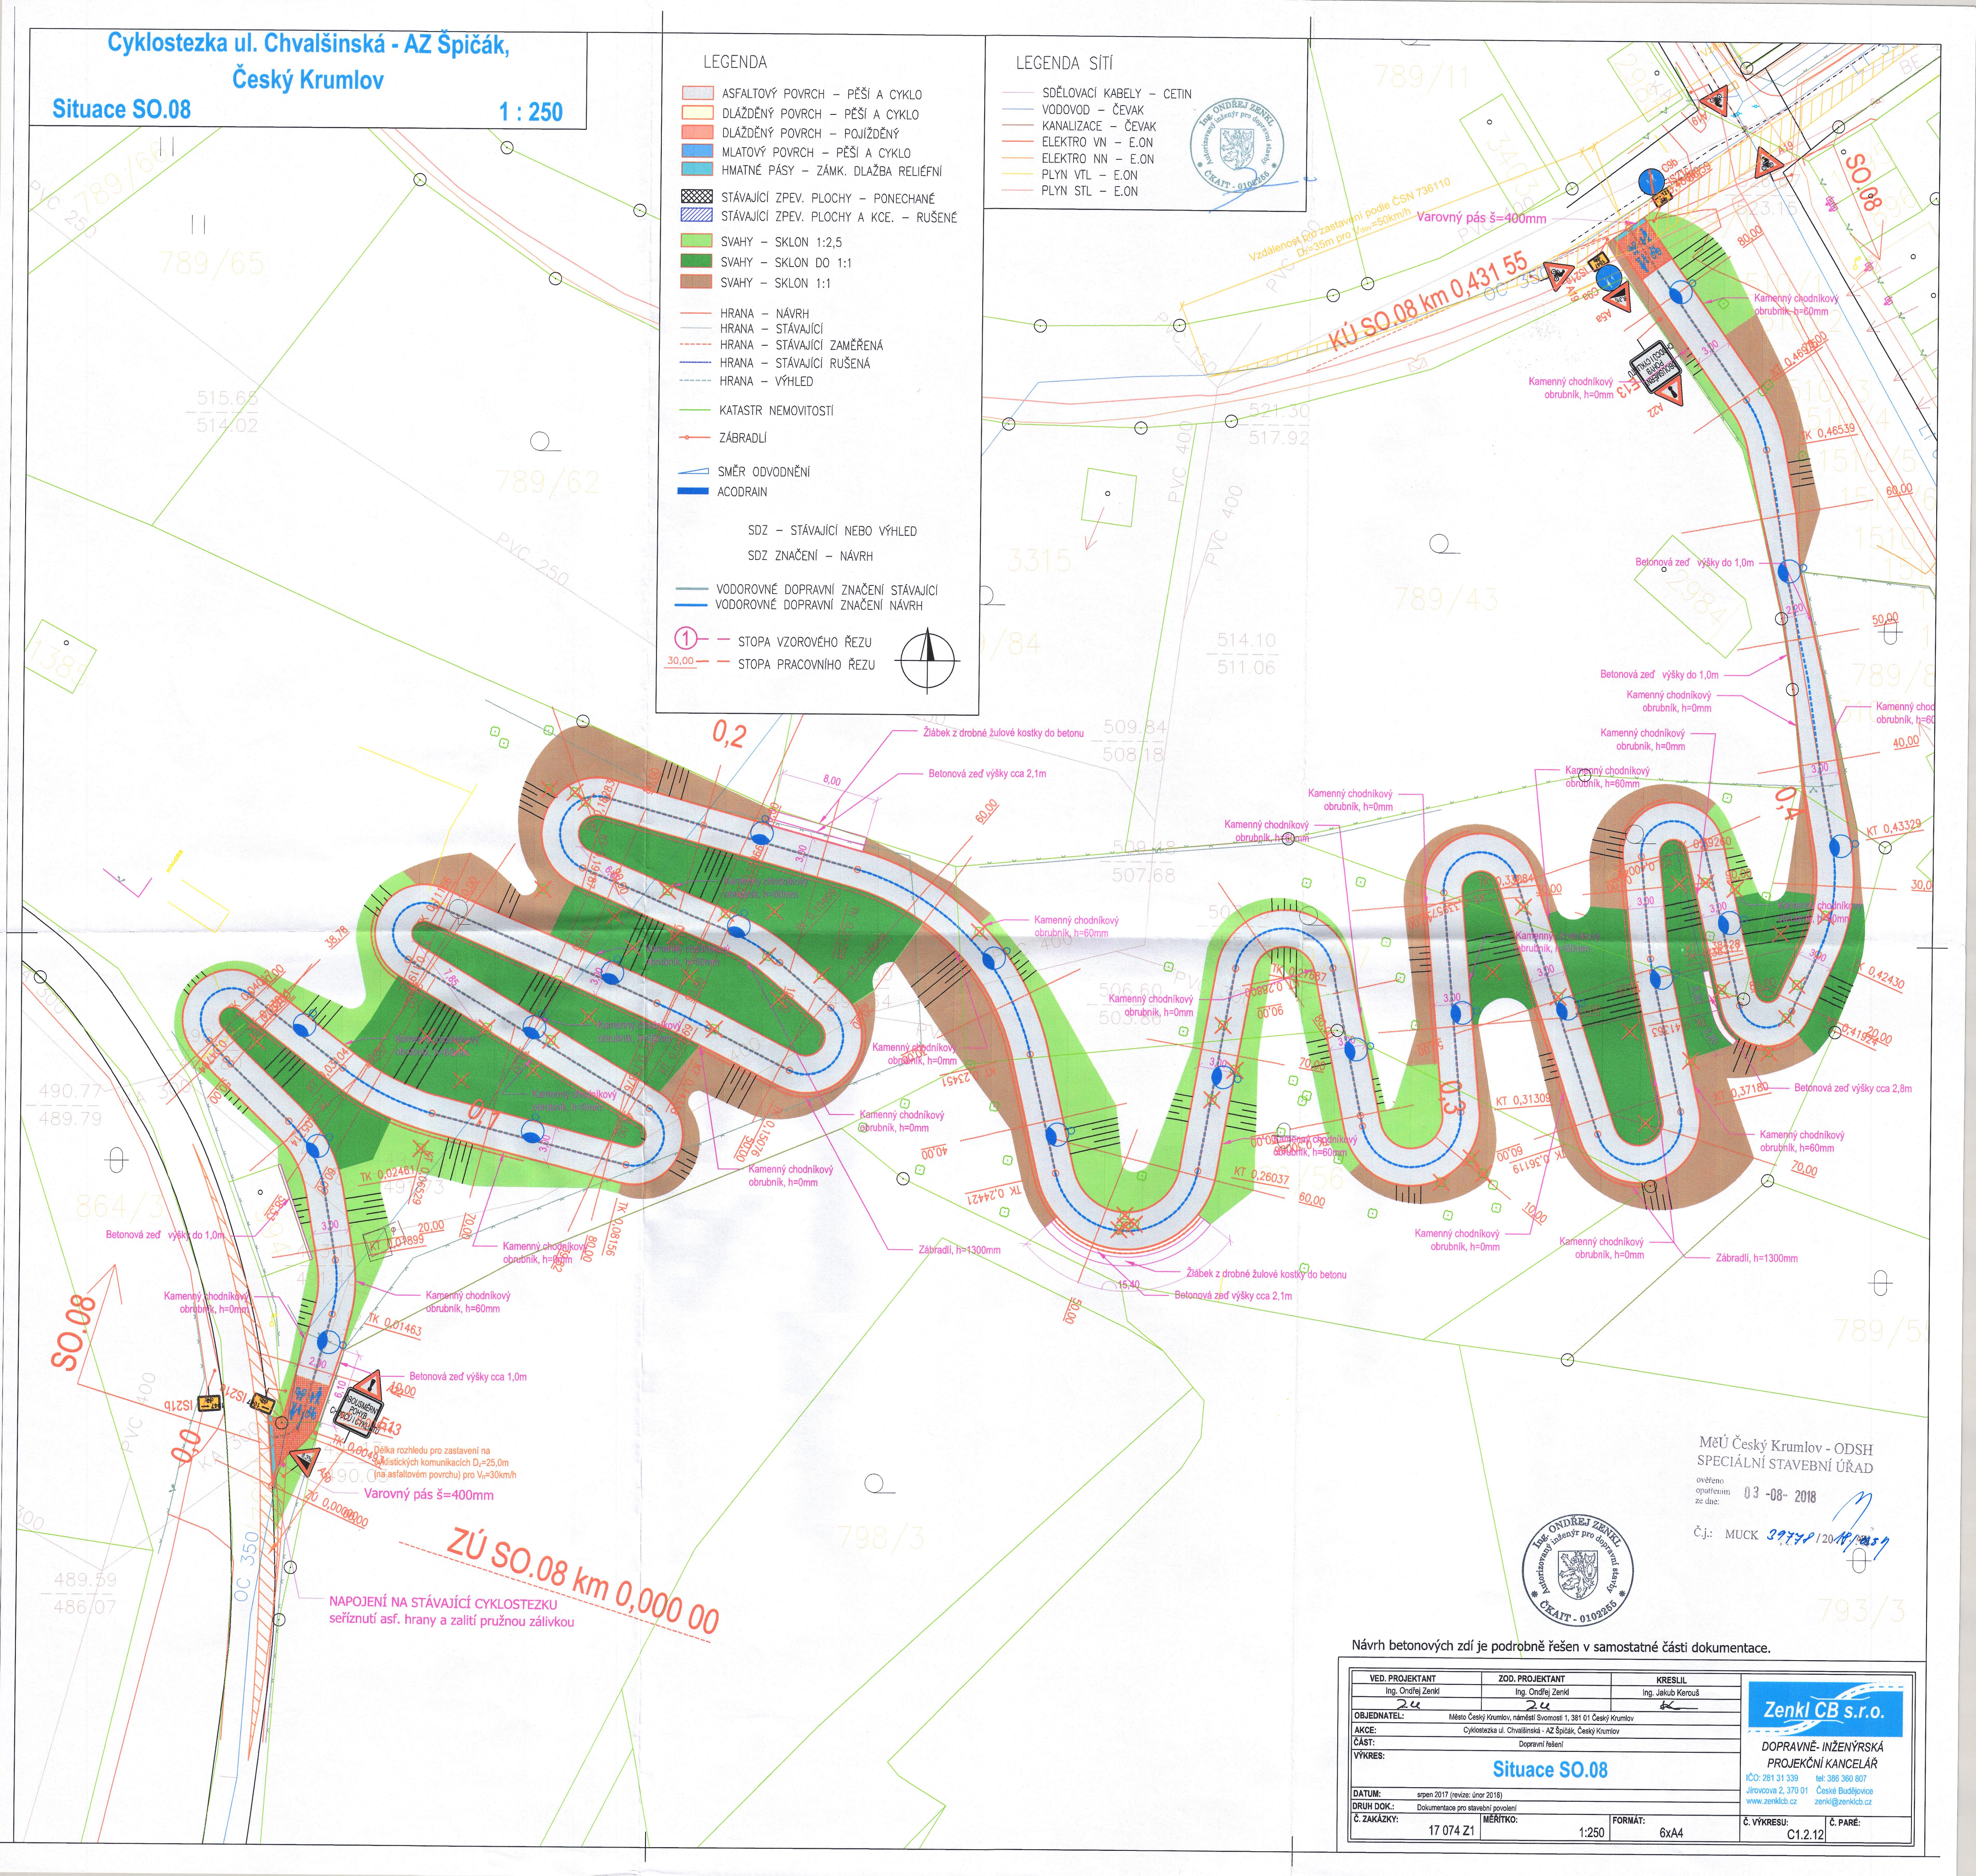

MěÚ Český Krumlov - ODSH
SPECIÁLNÍ STAVEBNÍ ÚŘAD

ověřeno
opatření
ze dne: 03-08-2018

Č.j.: MUCK 3977/P/2018/1857



Návrh betonových zdí je podrobně řešen v samostatné části dokumentace.

VED. PROJEKTANT Ing. Ondřej Zenkl	ZOD. PROJEKTANT Ing. Ondřej Zenkl	KRESLIL Ing. Jakub Krouš
OBJEDNATEL Město Český Krumlov, náměstí Svornosti 1, 381 01 Český Krumlov	AKCE Cyklostezka ul. Chvalšinská - AZ Špičák, Český Krumlov	VÝKRES Situace SO.08
Č. ZAKÁZKY 17 074 Z1	MĚŘÍTKO 1:250	FORMAT 6x44
DATUM srpen 2017 (revize: únor 2018)	DRUH DOK. Dokumentace pro stavební povolení	Č. VÝKRESU C1.2.12
Ing. Ondřej Zenkl Ing. Jakub Krouš Ing. Petr Štěpánek DOPRAVNÍ - INŽENÝRSKÁ PROJEKČNÍ KANCELÁŘ IČO: 281 31 339 tel: 386 360 807 Jirnovcova 2, 370 01 Česká Budějovice zenkl@zenklcb.cz zenklcb.cz		