




ŘEZ A - A'

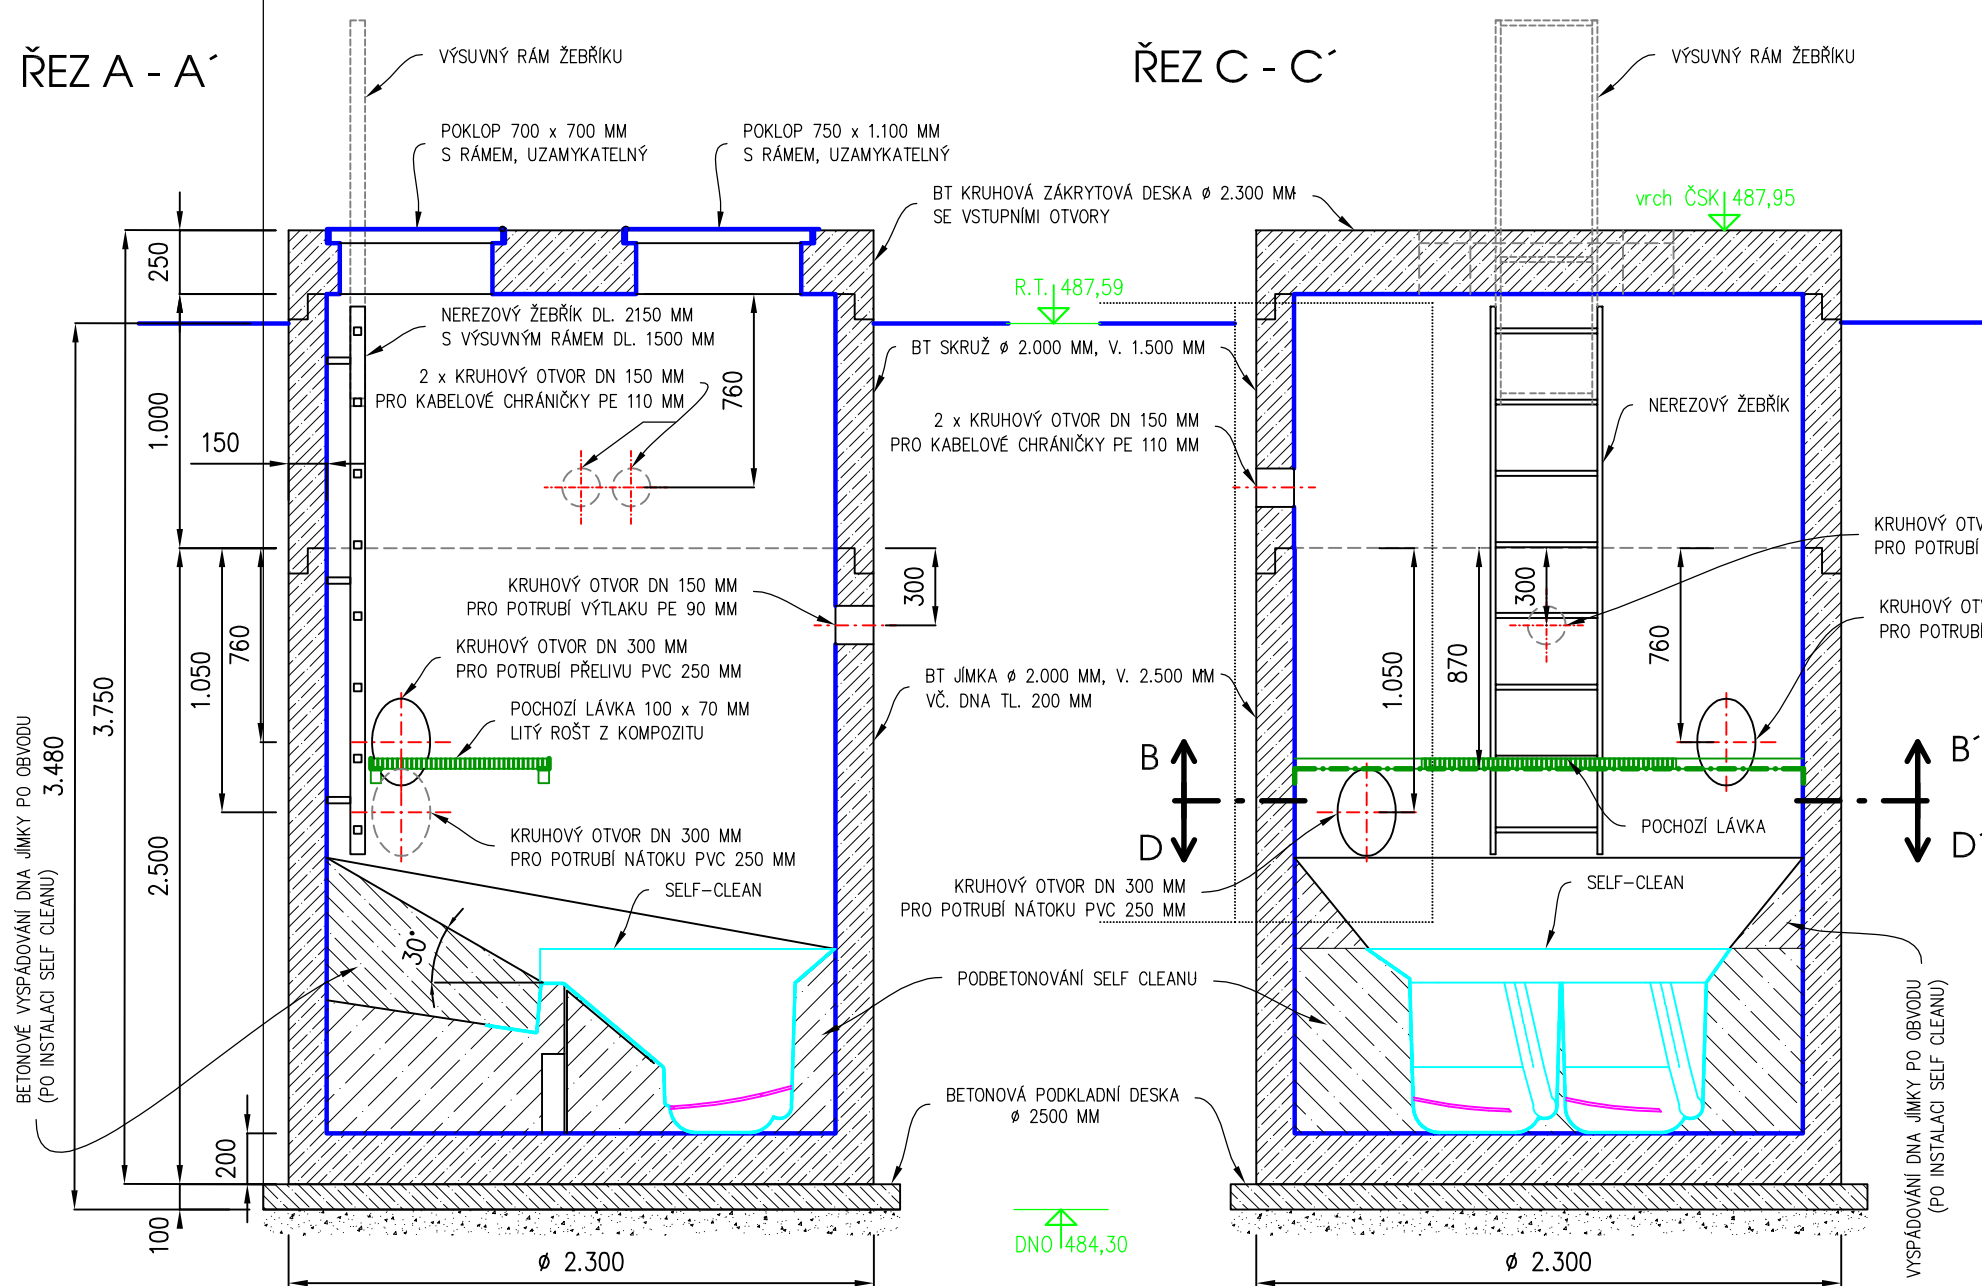


## PUDORYS B - B'

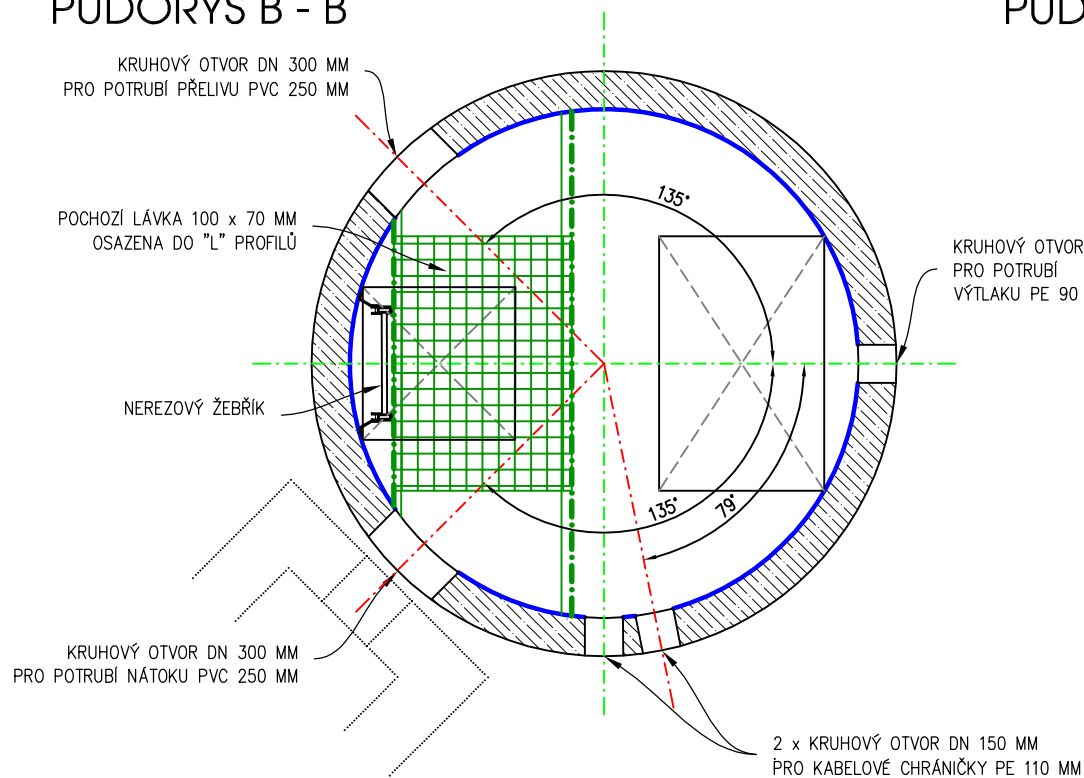

## PŮDORYS D - D'

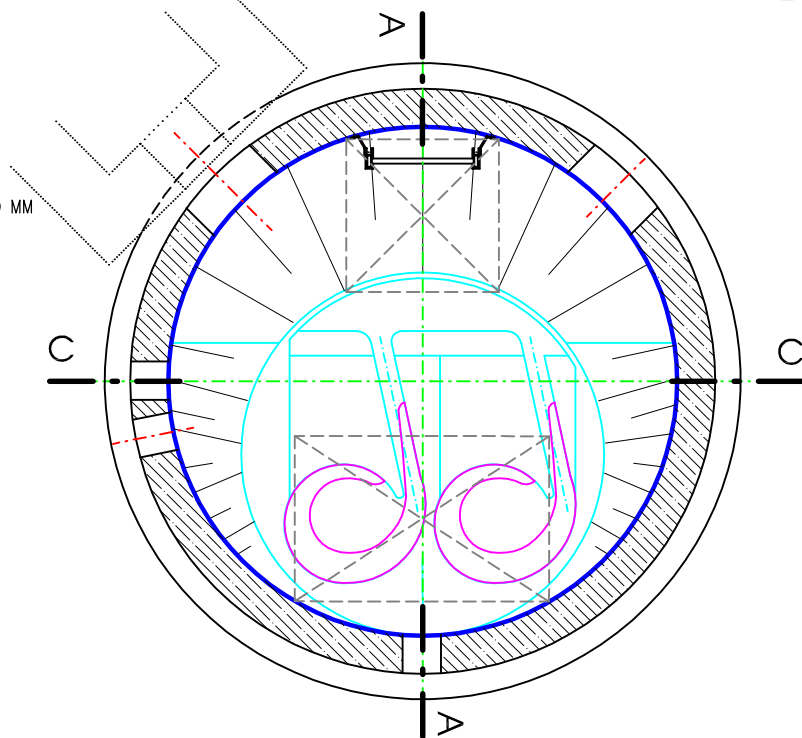

## ZÁKRYTOVÁ DESKA

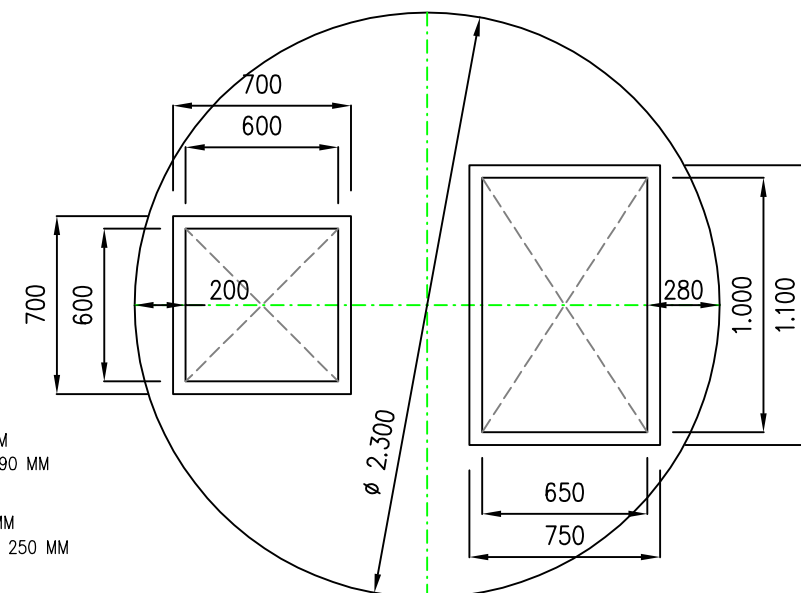

## POCHOZÍ LÁVKA

LITÝ ROŠT Z KOMPOZITU OKA 30x30/30 MM (DESKA O ROZMĚRECH 0,70 x 1,00 M) BUDE TVOŘIT ZVÝŠENOU POCHOZÍ PRACOVNÍ LÁVKU V ČERPACÍ JÍMCE. ODNÍMATELNÁ DESKA BUDE OSAZENA NA NEREZOVÉ ÚHELNÍKY "L" PROFIL 40 x 40 x 4 MM, DL. 2,0 M A 1,15 M, KTERÉ BUDOU KE STĚNÁM UKOTVENY NEREZ ÚCHYTÝ S MECHANICKÝMI KOTVAMI.

ŽEBŘÍK


Z NEREZOVÉ OCELI, DL. 2,15 M S VÝSUVNÝM RÁMEM DL. 1,5 M, KTERÝM BUDE ZAJIŠTĚN BEZPEČNÝ VSTUP DO JÍMKY. ŽEBŘÍK BUDE NA STĚNU JÍMKY UKOTVEN NEREZ ÚCHYTY S MECHANICKÝMI KOTVAMI.

## POKLOPY

NAD ČERPADLY BUDE OSAZEN POKLOP 75 x 110 CM. PRO VSTUP BUDE OSAZEN POKLOP 70 x 70 CM. OBA POKLOPY BUDOU LEHKÉ OCELOVÉ, S RÁMEM A PANTY. POKLOPY BUDOU UZAMYKATELNÉ.

Poznámky :

- OTVORY PRO POTRUBÍ A KABELOVÉ CHRÁNIČKY DOPORUČUJEME PROVÉST JÁDROVÝM VRTÁNÍM NA MÍSTĚ, PO OSAZENÍ NÁDRŽE ČSK.
- OSAZENÍ A PODBETONOVÁNÍ DNA SELF-CLEAN BUDE PROVEDENO DLE POKYNŮ VÝROBCE (VIZ. TECHNICKÁ ZPRÁVA).

	VYPRACOVALA :	ZODP.PROJEKTANT :	<b>Videall Projekt</b> Jiří SVÁČEK
	Marcela SVÁČKOVÁ	Jiří SVÁČEK	
KRAJ : JIHOČESKÝ	MĚSTO : ČESKÝ KRUMLOV	KAT.OZEMI : SPOLÍ-NOVÉ SPOLÍ	Chvalšinská 108, ČESKÝ KRUMLOV TEL.:602.305958 / projekt@svacek.cz / IČ:42399521
STAVEBNÍK : MĚSTO ČESKÝ KRUMLOV, nám.Svornosti 1, 381 01 Č.Krumlov (IČ 00245836)			
NÁZEV STAVBY :			Č.KAZÁKZY 2-801-01-PS STUPEŇ PD DVZ / DPS DATUM 02.2018 FORMÁT 2 A4 MĚŘÍTKO 1:30 ČÍSLO VÝKRESU D.1
OBSAH VÝKRESU : ČSK - stavební část (půdorys, řez)			ČÍSLO VÝKRESU