


půdorys

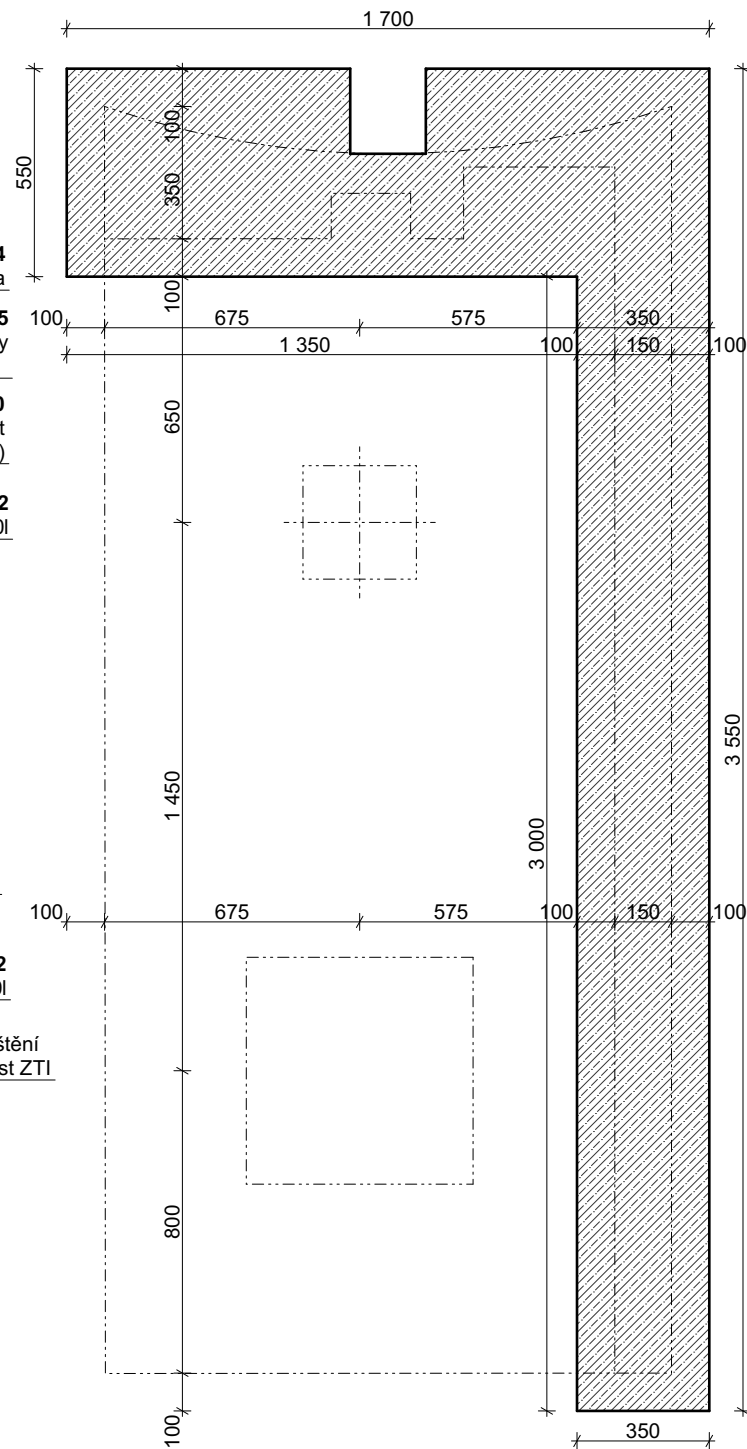

základ

projektant
Projektil architekti s.r.o.
Malátova 13
150 00 Praha 5 cz
hlavní architekt
architekti:

investor
Město Český Krumlov
Náměstí Svornosti 1
381 01, Český Krumlov

projektant části dokumentace
Projektil architekti s.r.o.
Malátova 13
150 00 Praha 5 cz

architekti
Ing. Ondřej Hofmeister
MgA. Renata Horová.

projekt
Hřbitov Český Krumlov
Hřbitovní
Český Krumlov

stupeň dokumentace
DPS Dokumentace pro provedení stavby
stavební objekt
SO 002 Sekce 2

část dokumentace
D.1.1 Architektonicko stavební řešení
jméno přílohy
**Zástěna B
tvary**

geodetické údaje
JTSK, BpV
±0,000 = 525,000

formát
A3

stupeň
DPS

stavební objekt
SO 002

část dokumentace
D.1.1

část , číslo výkresu
b 501

paré

revize
00

měřítko
1:20

kód profese
ARS

datum
2.3. 2021