


Český Krumlov

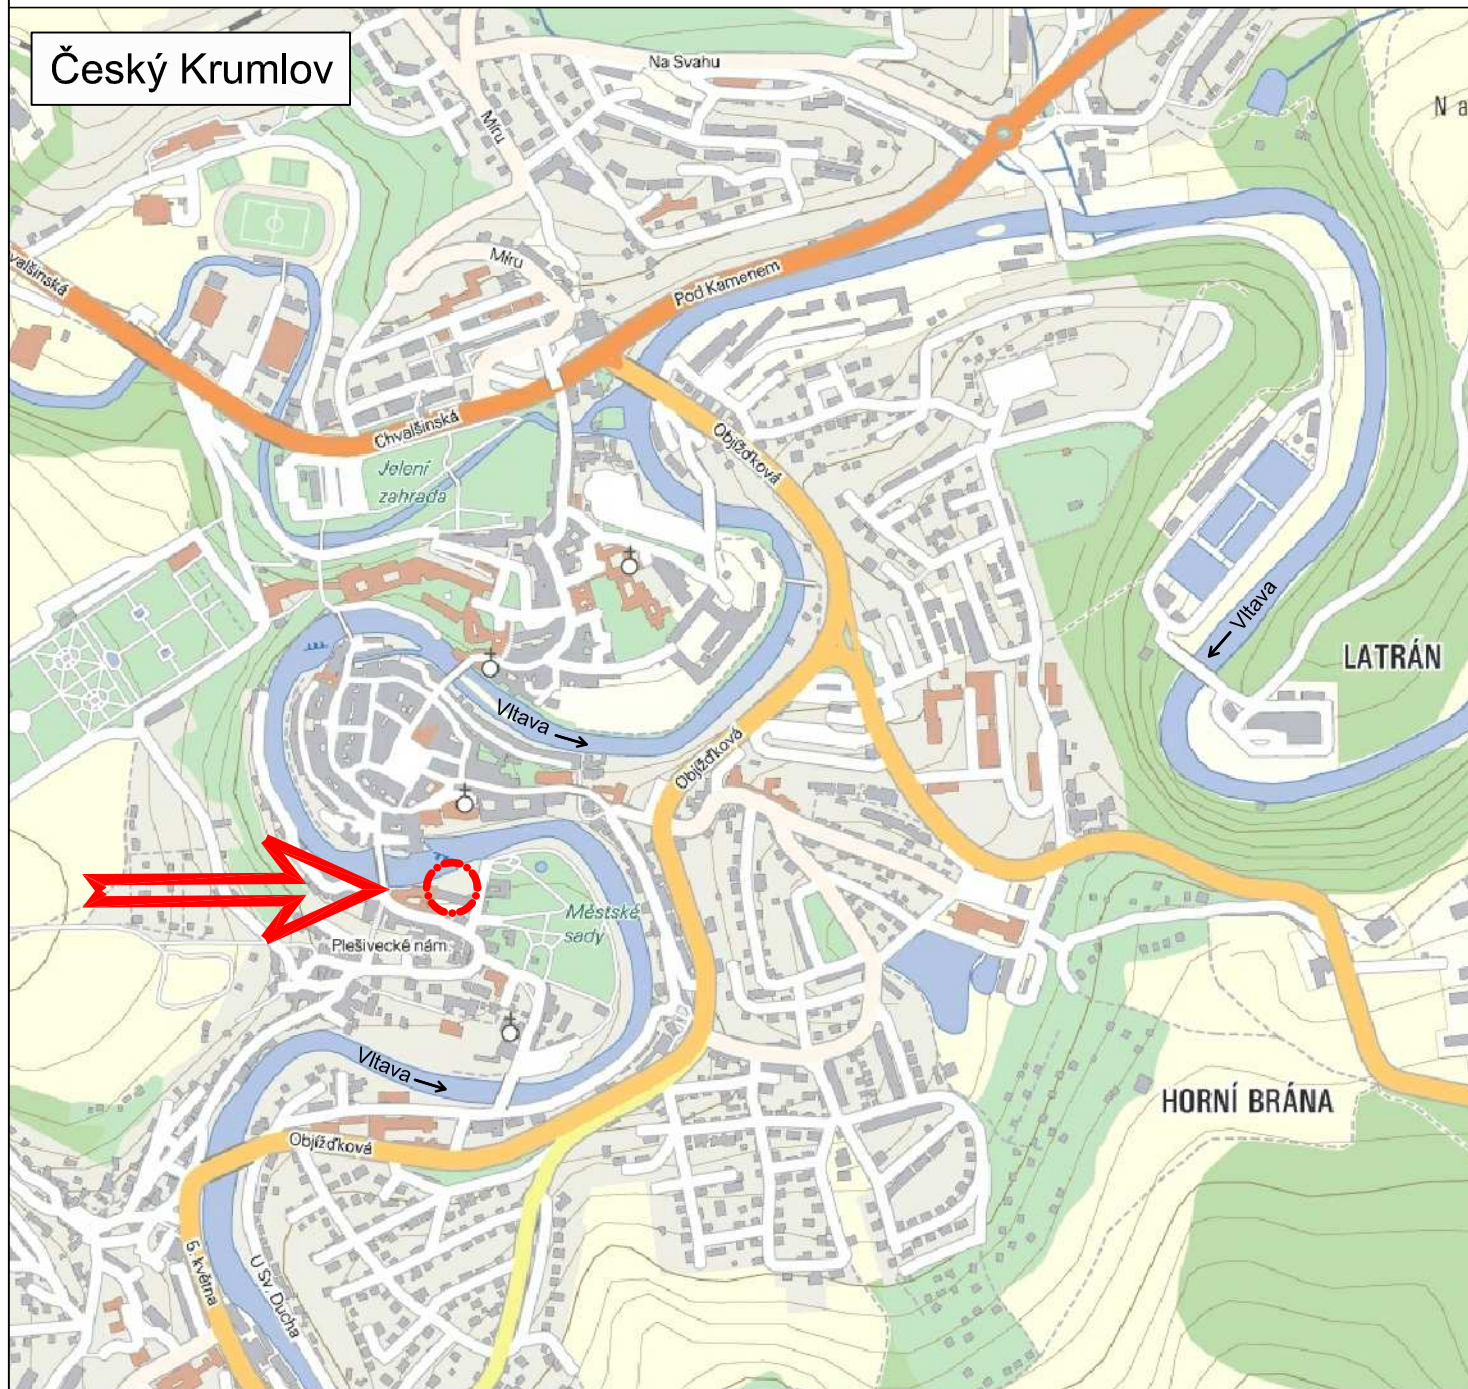

LEGENDA



ZAJMOVÉ ÚZEMÍ



S - JTSK; BPV

Ing. František Stráský - ATELIER S I S			<div>ATELIER SLUŽEBNÍCH A INŽENÝRSKÝCH STAVEB</div> <div>S I S</div>		
ZODP. PROJEKTANT		Ing. Stráský František			
VYPRACOVAL		Zaňák Václav			
OBJEDNATEL	Město Český Krumlov		ARCH. ČÍSLO: 10040-71		
OBEC	Český Krumlov				
AKCE PROJEKT ZLATÝ ANDĚL					
OBSAH PŘEHLEDNÁ SITUACE			ZAK.Č. 10040		KOPIE
			DATUM 05/2013		
			STUPEŇ PDPS		
			MĚŘÍTKO 1:10000		
			VÝKR.Č. 1.		ČÁST: B.