


LEGENDA:

HRANY A KATASTR NEMOVITOSTÍ

- NÁVRH - HRANA
- STÁVAJÍCÍ - HRANA - ASFALT
- STÁVAJÍCÍ - HRANA - ŽEĎ / SKÁLA
- STÁVAJÍCÍ - HRANA - OBJEKT
- STÁVAJÍCÍ - ZÁBRADLÍ
- KATASTR NEMOVITOSTÍ - HRANICE PARCEL
- KATASTR NEMOVITOSTÍ - VNITŘNÍ KRESBA
- KATASTR NEMOVITOSTÍ - PARCELNÍ ČÍSLO

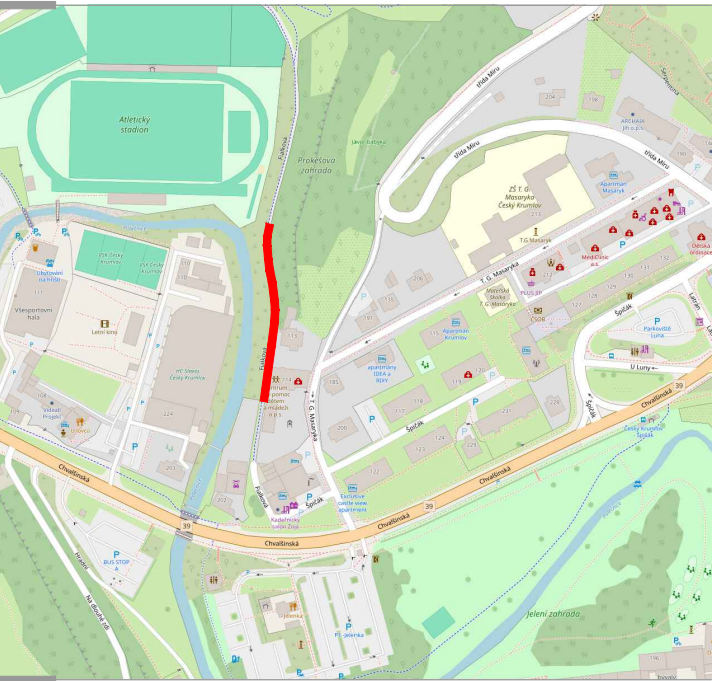

REVIZE:

GENERÁLNÍ PROJEKTANT:



Zenkl CB, spol. s r.o.
Jírovcova 2, 370 01, České Budějovice,
IČ: 28131339 DIČ: CZ28131339
E:zenkl@zenklcb.cz T:+420 386 360 807

INVESTOR:

Město Český Krumlov
náměstí Svornosti 1, 381 01 Český Krumlov
IČ: 00245836, DIČ: CZ 00245836
E: posta@ckrumlov.cz
T: +420 380 766 111

AKCE:

Oprava havarijního stavu v ul. Fialková

ČÁST:

SO 101 - Komunikace a zpevněné plochy

VÝKRES:

C.02 - Situace - katastrální mapa

OBJEDNATEL: Město Český Krumlov

STUPĚŇ DOKUMENTACE: ZDS

VYPRACOVAL: Jakub Kerouš

DATUM: 01/2024

Č. ZAKÁZKY: 20 075

MĚŘÍTKO: 1:500

Č. VÝKRESU:

Č. PARÉ: