



PŮDORYS:

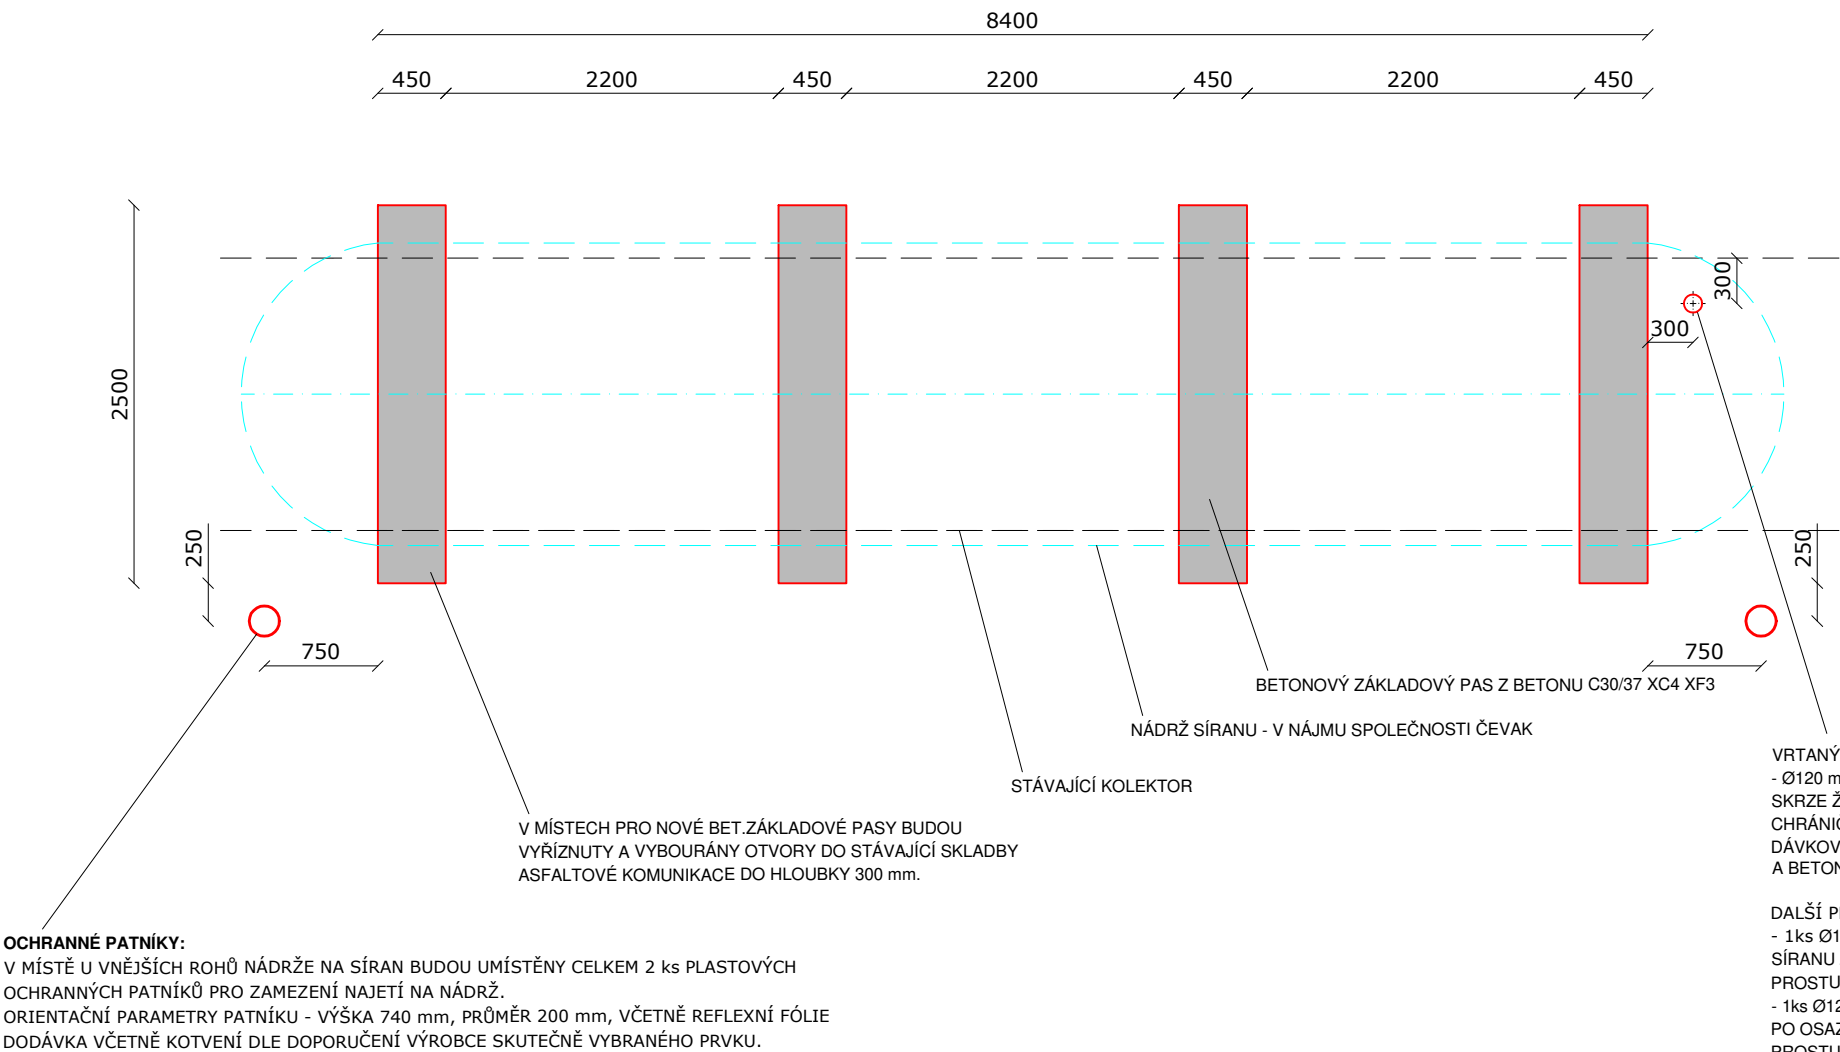

ŘEZ A-A:

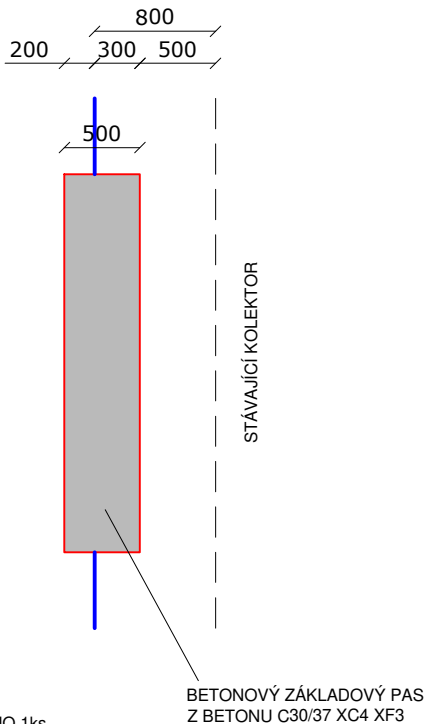

ILUSTRÁČNÍ OBRÁZEK:



LEGENDA MATERIÁLŮ:

- NOVÉ KONSTRUKCE
- NÁDRŽ SÍRANU - V NÁJMU SPOLEČNOSTI ČEVAK
- STÁVAJÍCÍ PRVKY

POZNÁMKY:  
PŘED ZAHÁJENÍM PRACÍ JE NUTNÉ PROVÉST DŮKLADNÉ ZAMĚŘENÍ STAVBY A TECHNOLOGICKÉHO ZAŘÍZENÍ, ROZMĚRY V PROJEKTOVÉ DOKUMENTACI JSOU POUZE ORIENTAČNÍ!

<b>VAK projekt s.r.o.</b>		Kněžskodvorská 2544, 370 04 České Budějovice Email.: vakprojekt@vakprojekt.cz, www.vakprojekt.cz	
ZODPOVĚDNÝ PROJEKTANT Ing. PETR KOHOUTEK	VYPRACOVAL ING. JAN BROŽ	KOPIE ČÍSLO	
OKRES Český Krumlov (Jihočeský kraj)		STUPEŇ PROJEKTU PROJEKTOVÁ DOKUMENTACE PRO PROVÁDĚNÍ STAVBY (DPS)	
MÍSTO STAVBY k.ú. Český Krumlov		DATUM PROJEKTU VI./2024	
INVESTOR Město Český Krumlov, náměstí Svornosti 1, 381 01 Český Krumlov		FORMÁT VÝKRESU 2x A4	
NÁZEV AKCE Obnova ČOV Český Krumlov I. etapa		MĚŘÍTKO 1:50	
STAVEBNÍ OBJEKT SO-01 STAVEBNÍ ČÁST		Č. VÝKRESU D.1.1	
OBSAH VÝKRESU ZÁKLADOVÉ KONSTRUKCE PRO NÁDRŽ SÍRANU			