


měřítko 1 : 300

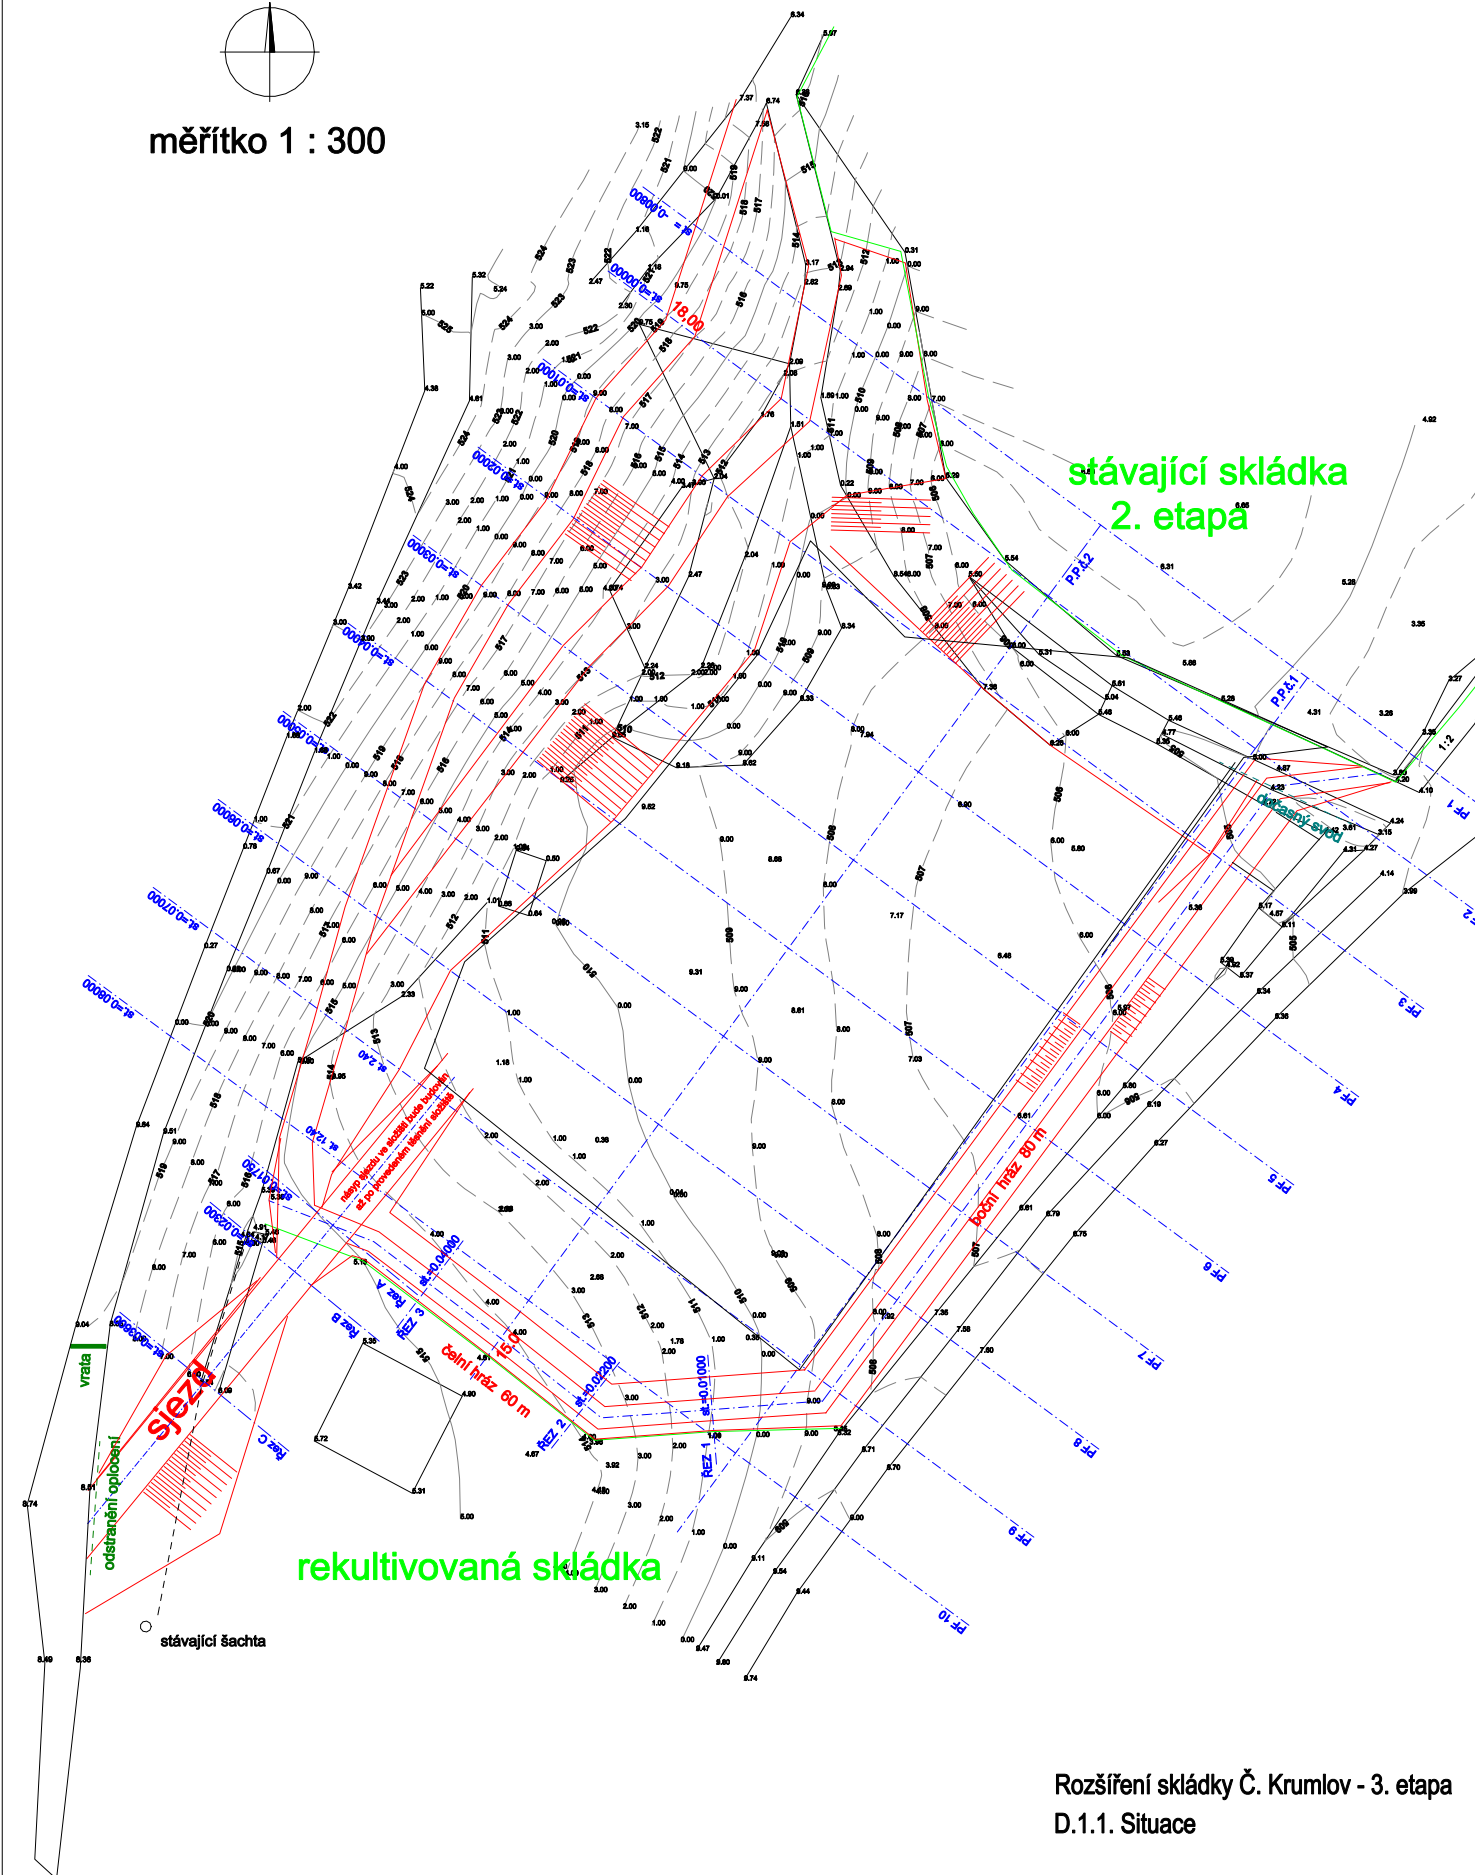

Rozšíření skládky Č. Krumlov - 3. etapa
D.1.1. Situace