


měřítko 1 : 500

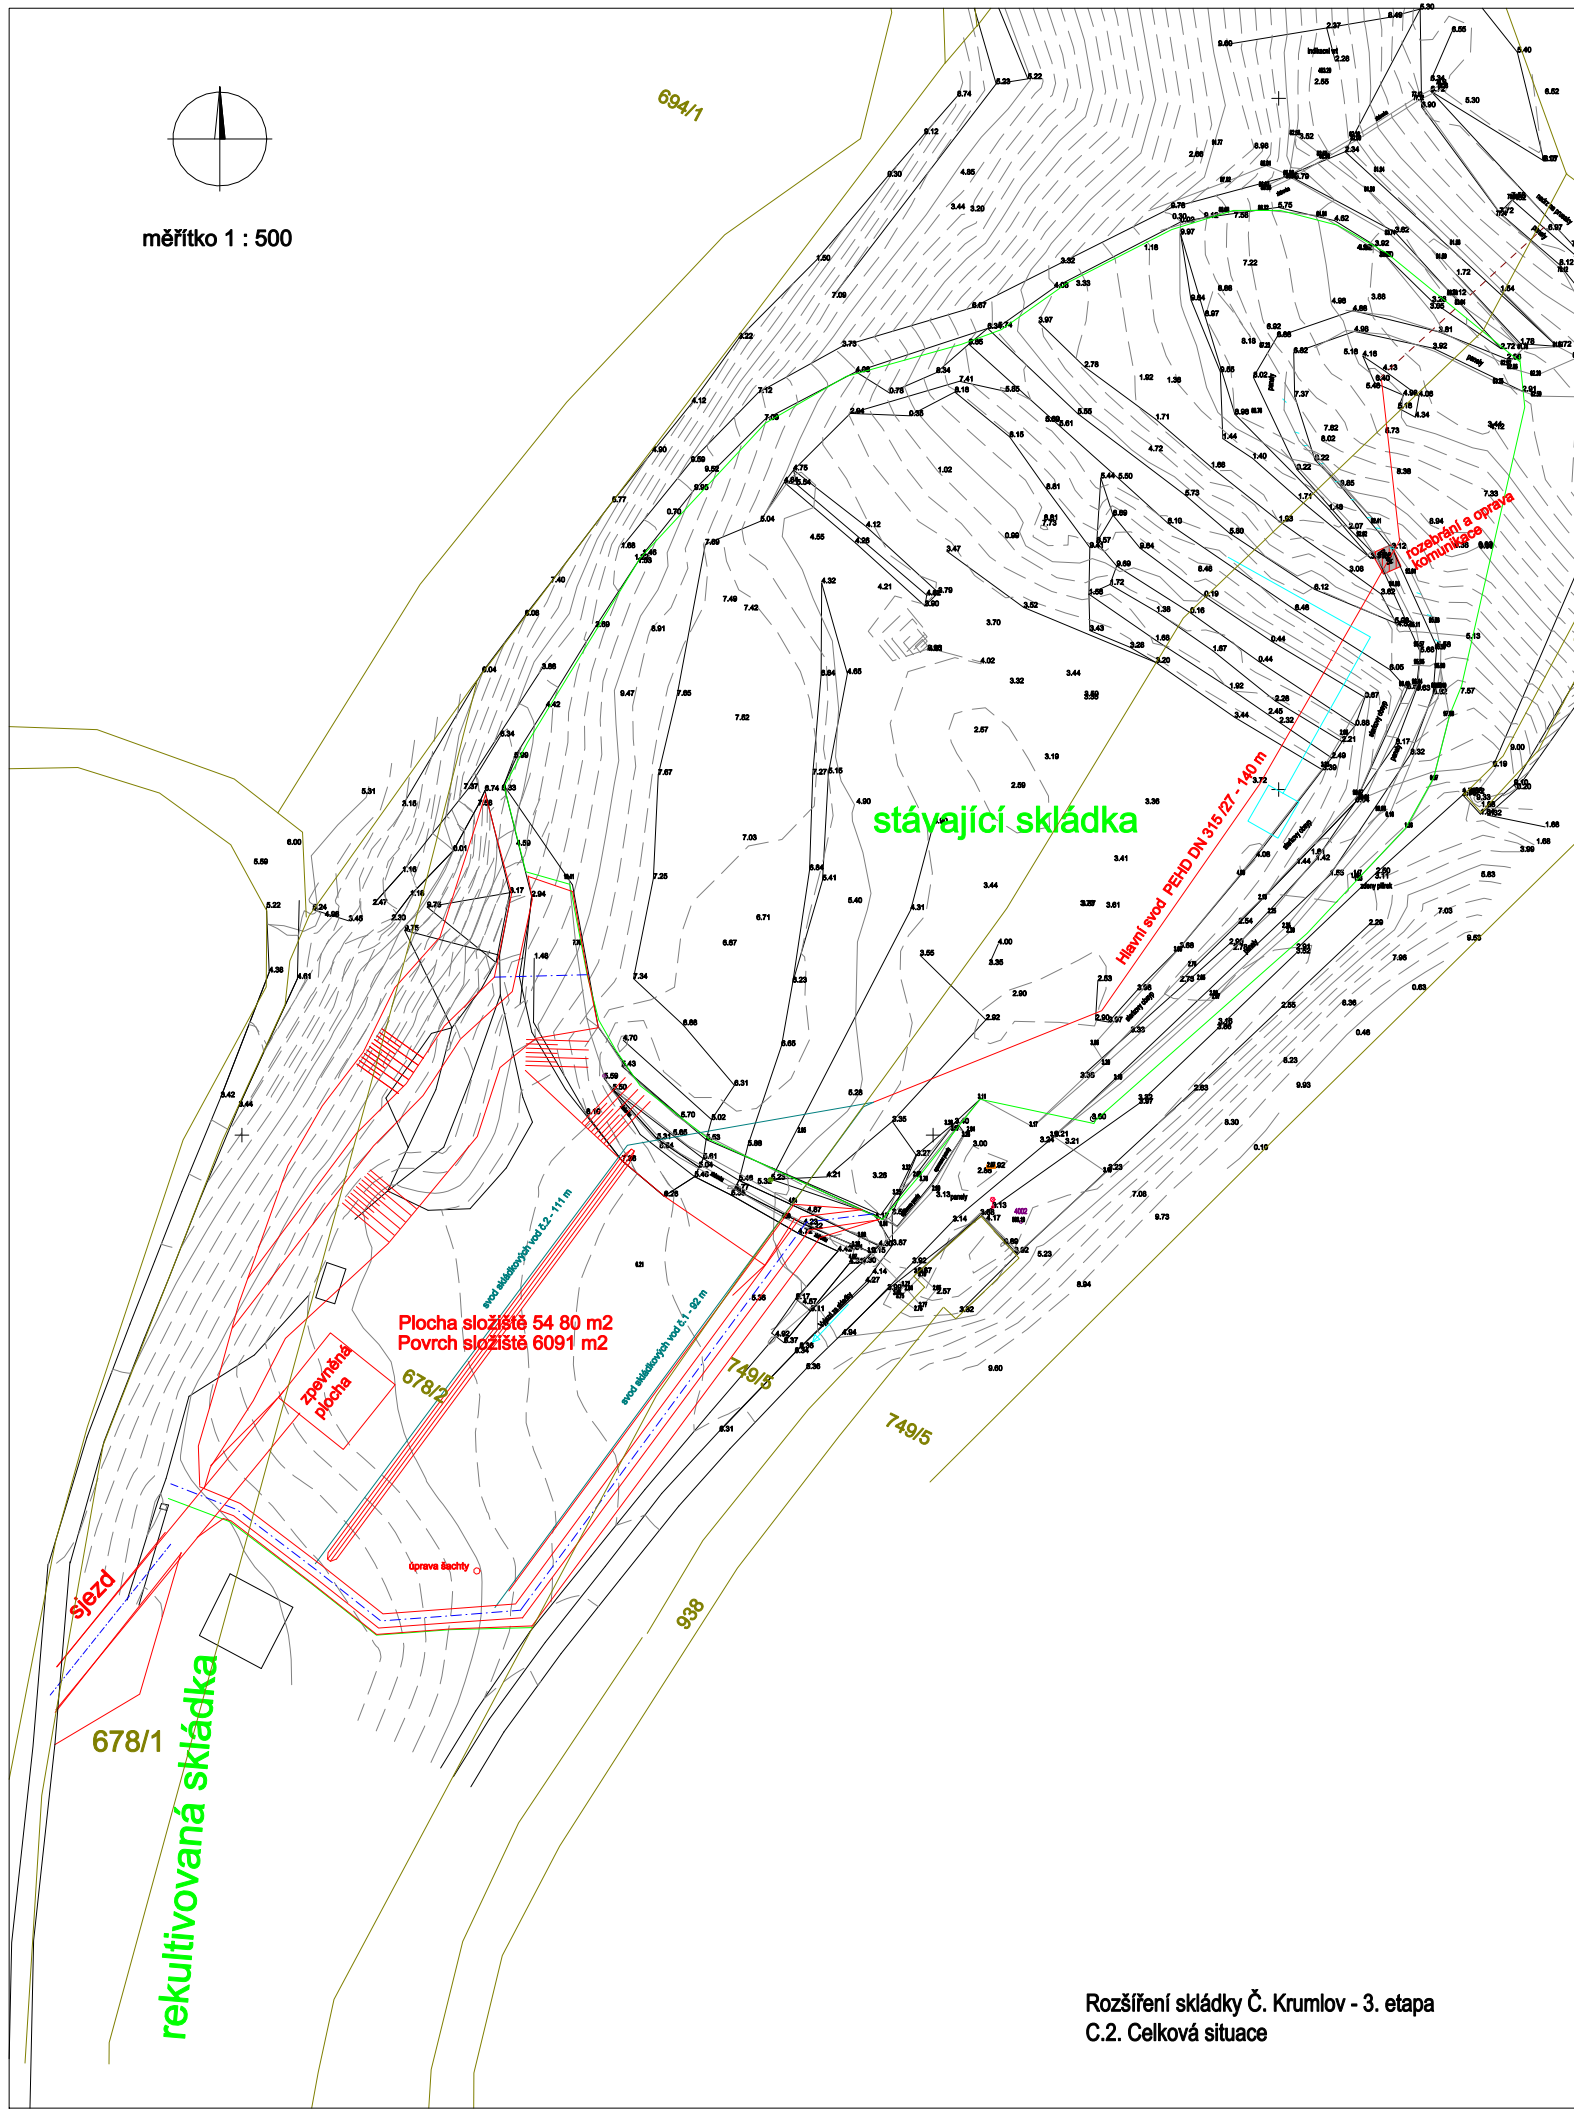

Rozšíření skládky Č. Krumlov - 3. etapa
C.2. Celková situace