


měřítko 1 : 750

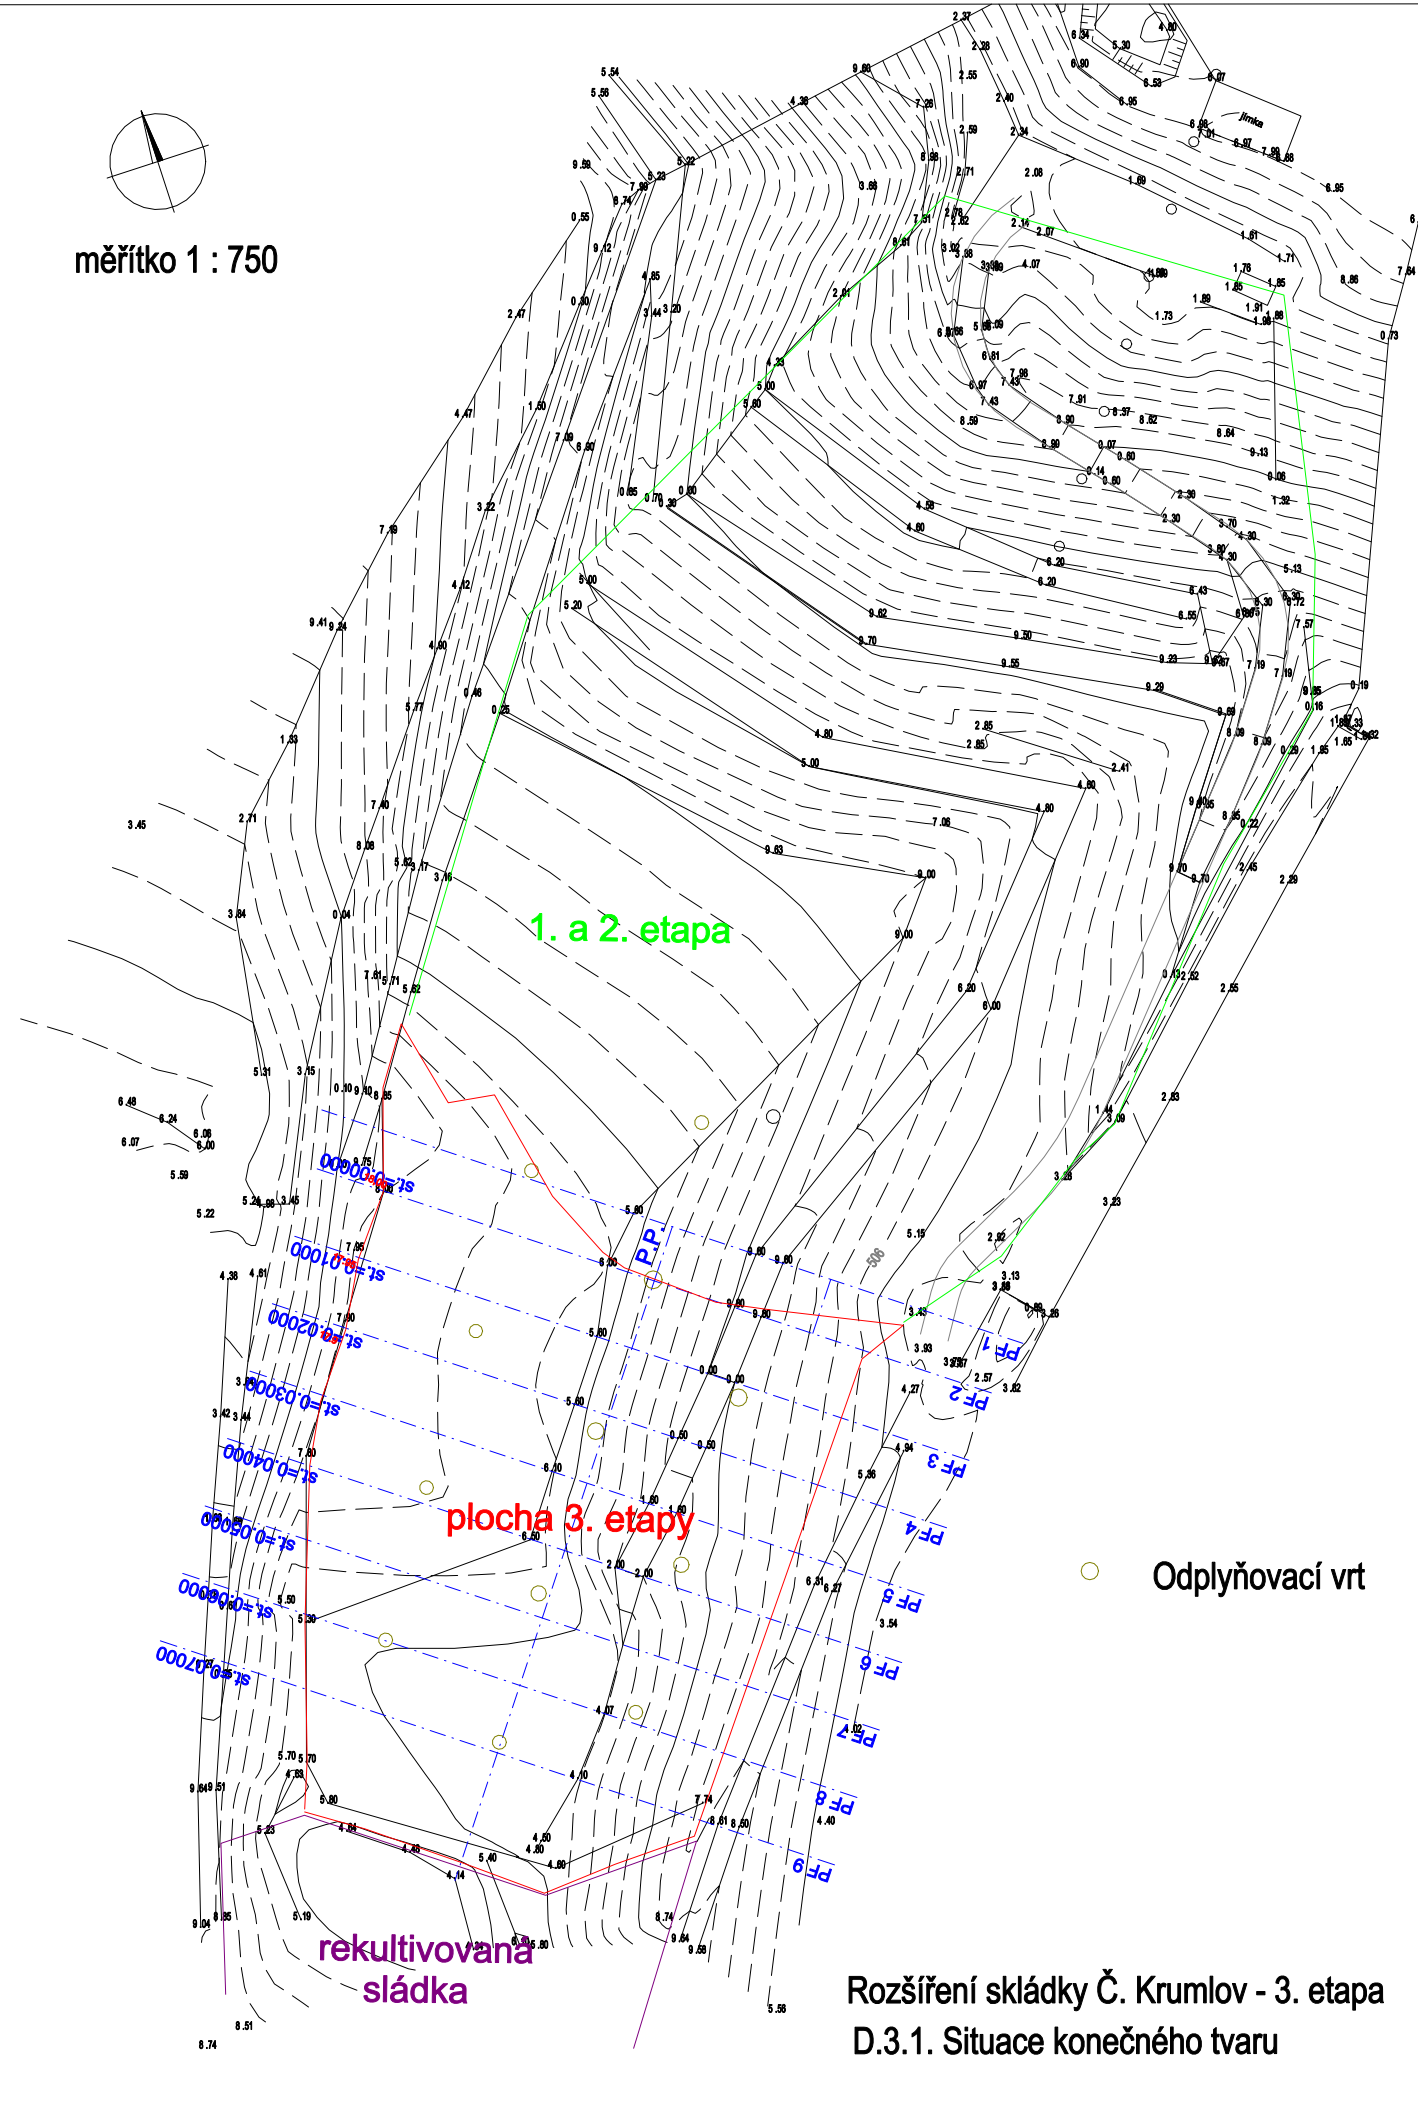

1. a 2. etapa

plocha 3. etapy

rekultivovaná
sládka

Odplyňovací vrt

Rozšíření skládky Č. Krumlov - 3. etapa
D.3.1. Situace konečného tvaru