


ul. Horní



ul. Horní

Název stavby: Č. Krumlov, Horní č.p. 2 (městské divadlo) - výměna vnějších výplní otvorů
Vlastník stavby: Město Č. Krumlov, náměstí Svornosti 1
Vypracoval: Ing. Karel Jandourek, Latrán 83, Č. Krumlov, v dubnu 2022
Obsah výkresu: PŮDORYS 1.PP s označením jednotlivých výplní - měřítko 1:200

PŮDORYS 1.PP

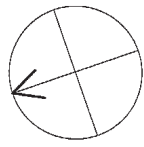

PŮDORYS 1.NP

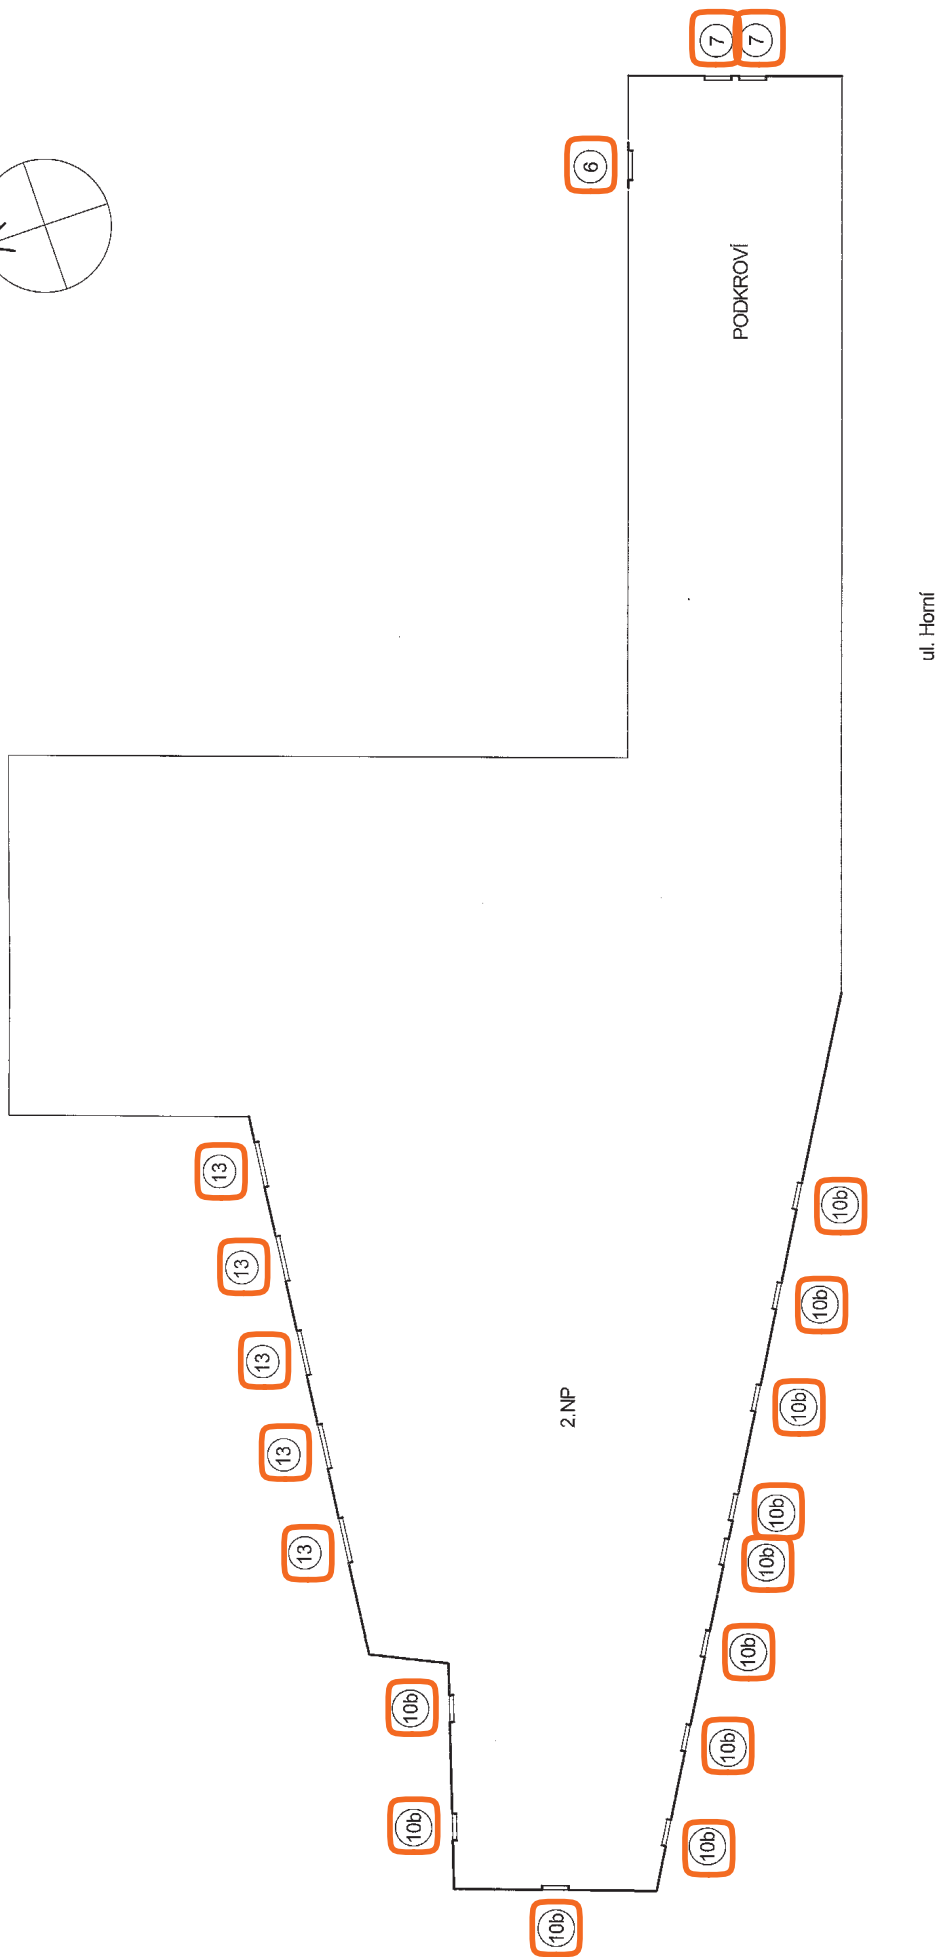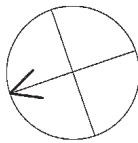

Název stavby: Č. Krumlov, Horní č.p. 2 (městské divadlo) - výměna vnějších výplní otvorů
Vlastník stavby: Město Č. Krumlov, náměstí Svornosti 1
Vypracoval: Ing. Karel Jandourek, Latrán 83, Č. Krumlov, v dubnu 2022
Obsah výkresu: PŮDORYS 2.NP s označením jednotlivých výplní - měřítko 1:200