


PŮDORYS STÁVAJÍCÍ STAV M 1:100

č.p. 188 č.p. 189

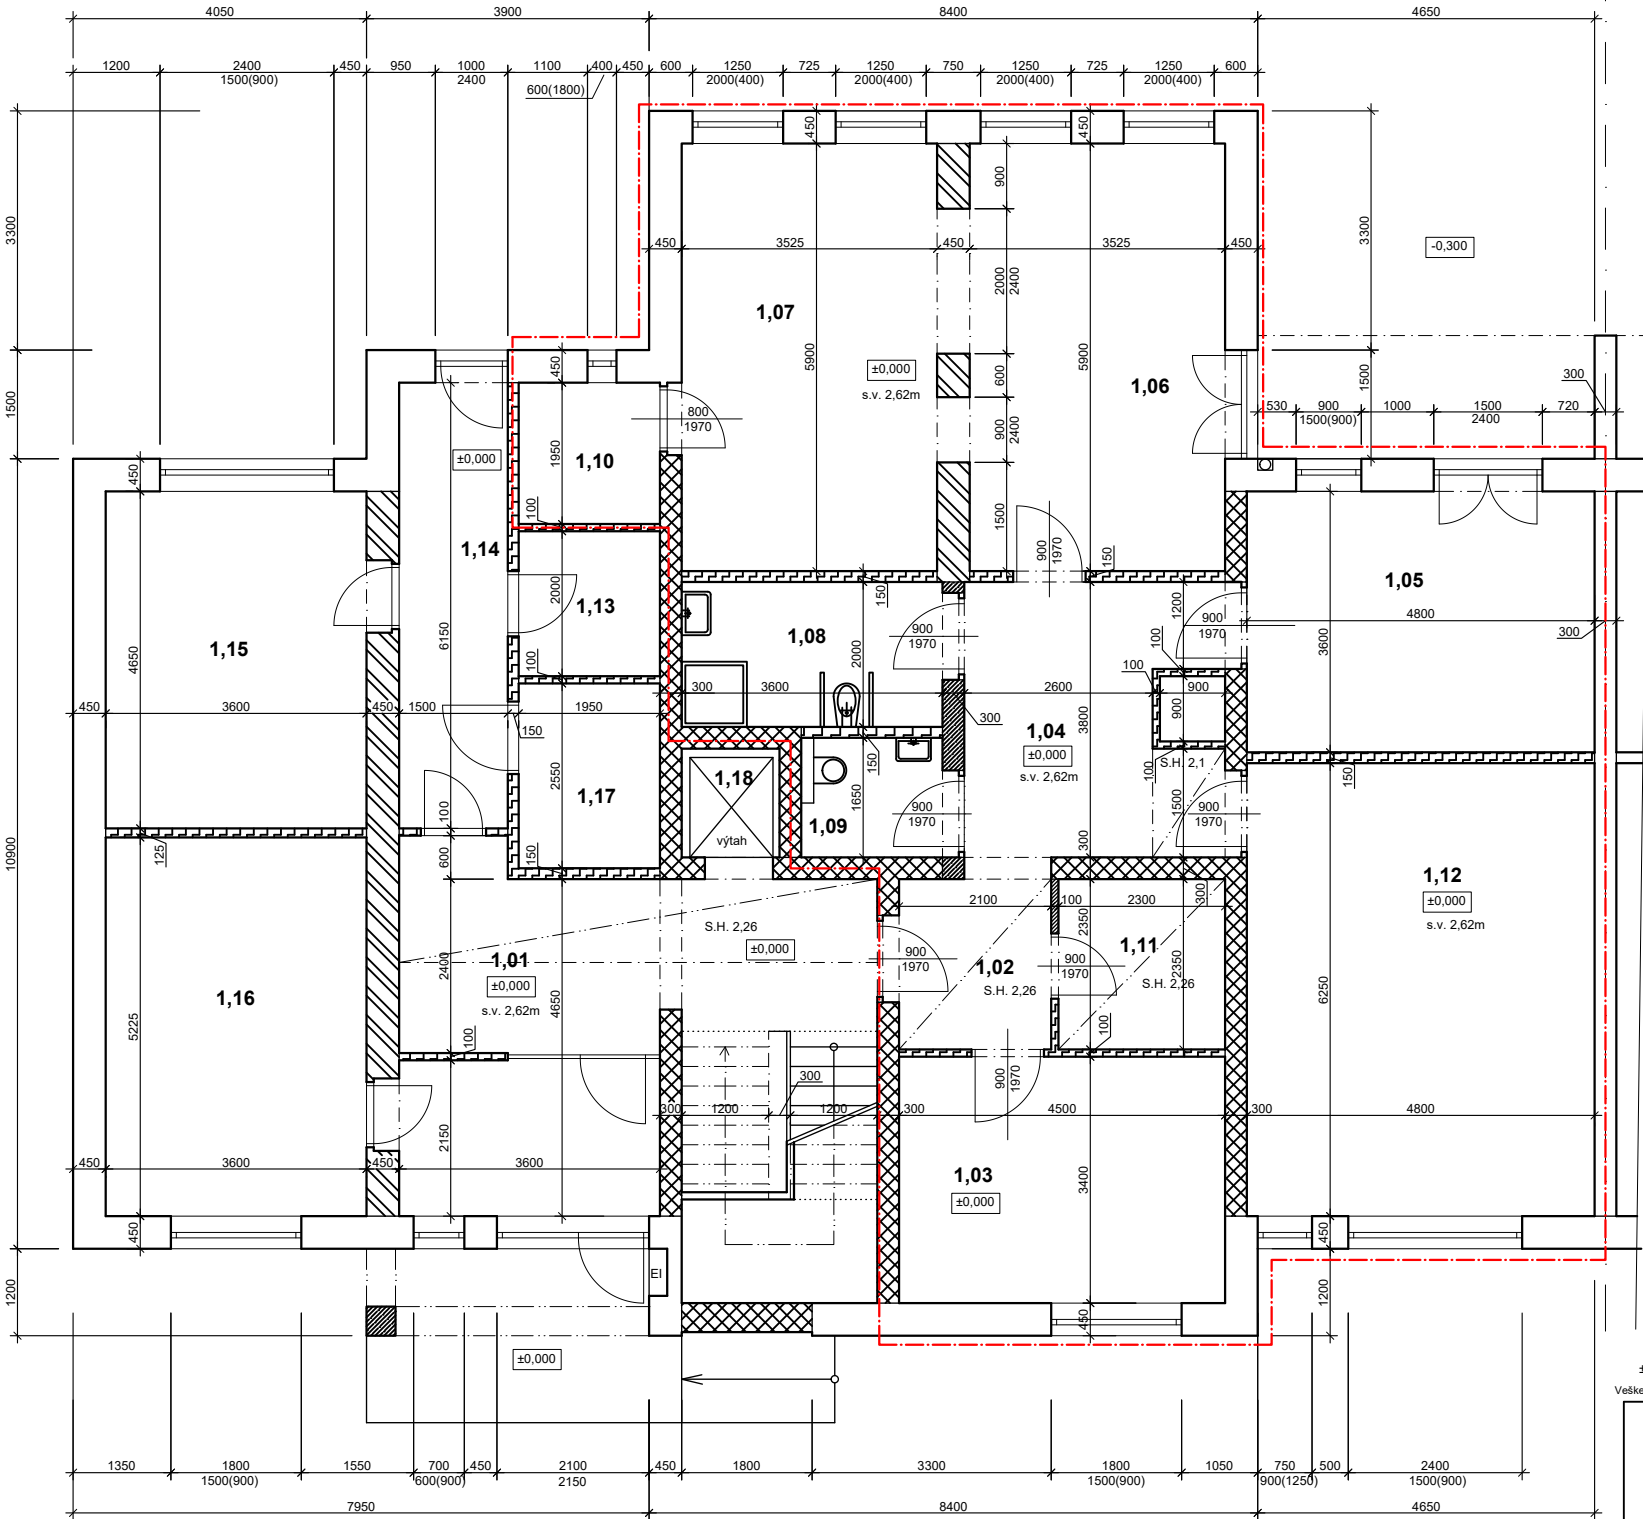

TABULKA MÍSTNOSTÍ

Č.M.	ÚČEL MÍSTNOSTI	PLOCHA (m²)	PODLAHA	STĚNY
	PŘÍZEMÍ			
1.01	VSTUPNÍ HALA A SCHODIŠŤOVÝ PROSTOR	33,5	KERAMICKÁ DLAŽBA	ŠTUKOVÁ OMÍTKA
1.02	ZÁDVEŘÍ BYTU	4,9	PVC	ŠTUKOVÁ OMÍTKA
1.03	LOŽNICE	15,3	PVC	ŠTUKOVÁ OMÍTKA
1.04	HALA	12,5	PVC	ŠTUKOVÁ OMÍTKA
1.05	LOŽNICE	17,2	PVC	ŠTUKOVÁ OMÍTKA
1.06	OBÝVACÍ POKOJ	20,7	PVC	ŠTUKOVÁ OMÍTKA
1.07	KUCHYŇ + JÍDELNA	20,7	PVC	ŠTUKOVÁ OMÍTKA
1.08	KOUPELNA	7,2	KERAMICKÁ DLAŽBA	KERAMICKÝ OBKLAD
1.09	WC	3,2	KERAMICKÁ DLAŽBA	KERAMICKÝ OBKLAD
1.10	SPIŽ	3,8	PVC	ŠTUKOVÁ OMÍTKA
1.11	KOMORA	5,4	PVC	ŠTUKOVÁ OMÍTKA
1.12	GARÁŽ	30,0	BETON	ŠTUKOVÁ OMÍTKA
1.13	SKLAD ZAHRADNÍHO NÁŘADÍ	3,9	KERAMICKÁ DLAŽBA	ŠTUKOVÁ OMÍTKA
1.14	CHODBA	9,2	KERAMICKÁ DLAŽBA	ŠTUKOVÁ OMÍTKA
1.15	DÍLNA	16,7	KERAMICKÁ DLAŽBA	ŠTUKOVÁ OMÍTKA
1.16	KOČÁRKÁRNA	18,8	KERAMICKÁ DLAŽBA	ŠTUKOVÁ OMÍTKA
1.17	STROJOVNA VÝTAHU	5,0	KERAMICKÁ DLAŽBA	ŠTUKOVÁ OMÍTKA
1.18	VÝTAH	2,0	BETON	ŠTUKOVÁ OMÍTKA
UŽITNÁ PLOCHA BYTU:		110,9		
UŽITNÁ PLOCHA GARÁŽE:		30,0		

OHRANIČENÍ DOTČENÉHO PROSTORU BYTU A GARÁŽE - ZMĚNA V UŽÍVÁNÍ STAVBY

LEGENDA MATERIÁLŮ

- OBVODOVÉ ZDIVO POROTHERM 44 TL. 450mm
- VNITŘNÍ NOSNÉ ZDIVO POROTHERM 44 TL. 450mm
- VNITŘNÍ NOSNÉ ZDIVO POROTHERM 30 TL. 300mm
- BETONOVÉ KONSTRUKCE
- VNITŘNÍ NENOSNÉ ZDIVO TL. 100 - 150mm

±0,000=541,9 m.n.m. Bpv
Všecký obsah dokumentace je duševním vlastnictvím zpracovatele dokumentace dle zákona č. 121/2000 Sb., zákon o právu autorském. Žádná část dokumentace tudíž nesmí být bez souhlasu autoru rozmnožována, upravována či využívána k jiným účelům než byla zhotovena.

AKCE: ŠEŘÍKOVÁ Č.P. 188, ZMĚNA V UŽÍVÁNÍ ČÁSTI STAVBY,
Z BEZBARIÉROVÉHO BYTU NA REHABILITAČNÍ KLINIKU

MÍSTO: K.Ú. PŘÍSEČNÁ - DOMORADICE, parc.č. st. 441

DATUM:ŘÍJEN/2024
RAZÍTKO:

PARÉ:

INVESTOR: Město Český Krumlov, náměstí Svornosti 1,
Vnitřní Město, 381 01 Český Krumlov

VYPRACOVAL: ING. MICHAL POVOLNÝ ČKAIT IPOO-0102116

STUPEŇ:
ZMĚNA V UŽÍVÁNÍ STAVBY

MĚŘÍTKO:
1:100

KONTROLOVAL: ING. MICHAL POVOLNÝ ČKAIT IPOO-0102116

Č. VÝKRESU: D 1.1.2

VÝKRES: PŮDORYS 1.NP - STÁVAJÍCÍ STAV

ING. MICHAL POVOLNÝ - PROJEKTOVÁ ČINNOST VE VÝSTAVBĚ
Urbinská 140, Český Krumlov, 381 01

mobíl: 773221693
email: povik@centrum.cz

IČO: 01028278
DIČ: CZ7712311343