


## **ODDYCHOVÉ ZÁZEMÍ / INFORMAČNÍ CENTRUM**

### **OBSAH:**


- 1) Půdorysné řešení : oddychové zázemí K2-1-006  
oddychové zázemí K2-1-007
- 2) Půdorysné řešení : denní místnost K3-1-002  
informační centrum K3-1-004  
informační centrum K3-1-006  
informační centrum K3-1-007

oddychové zázemí K2-1-006  
oddychové zázemí K2-1-007

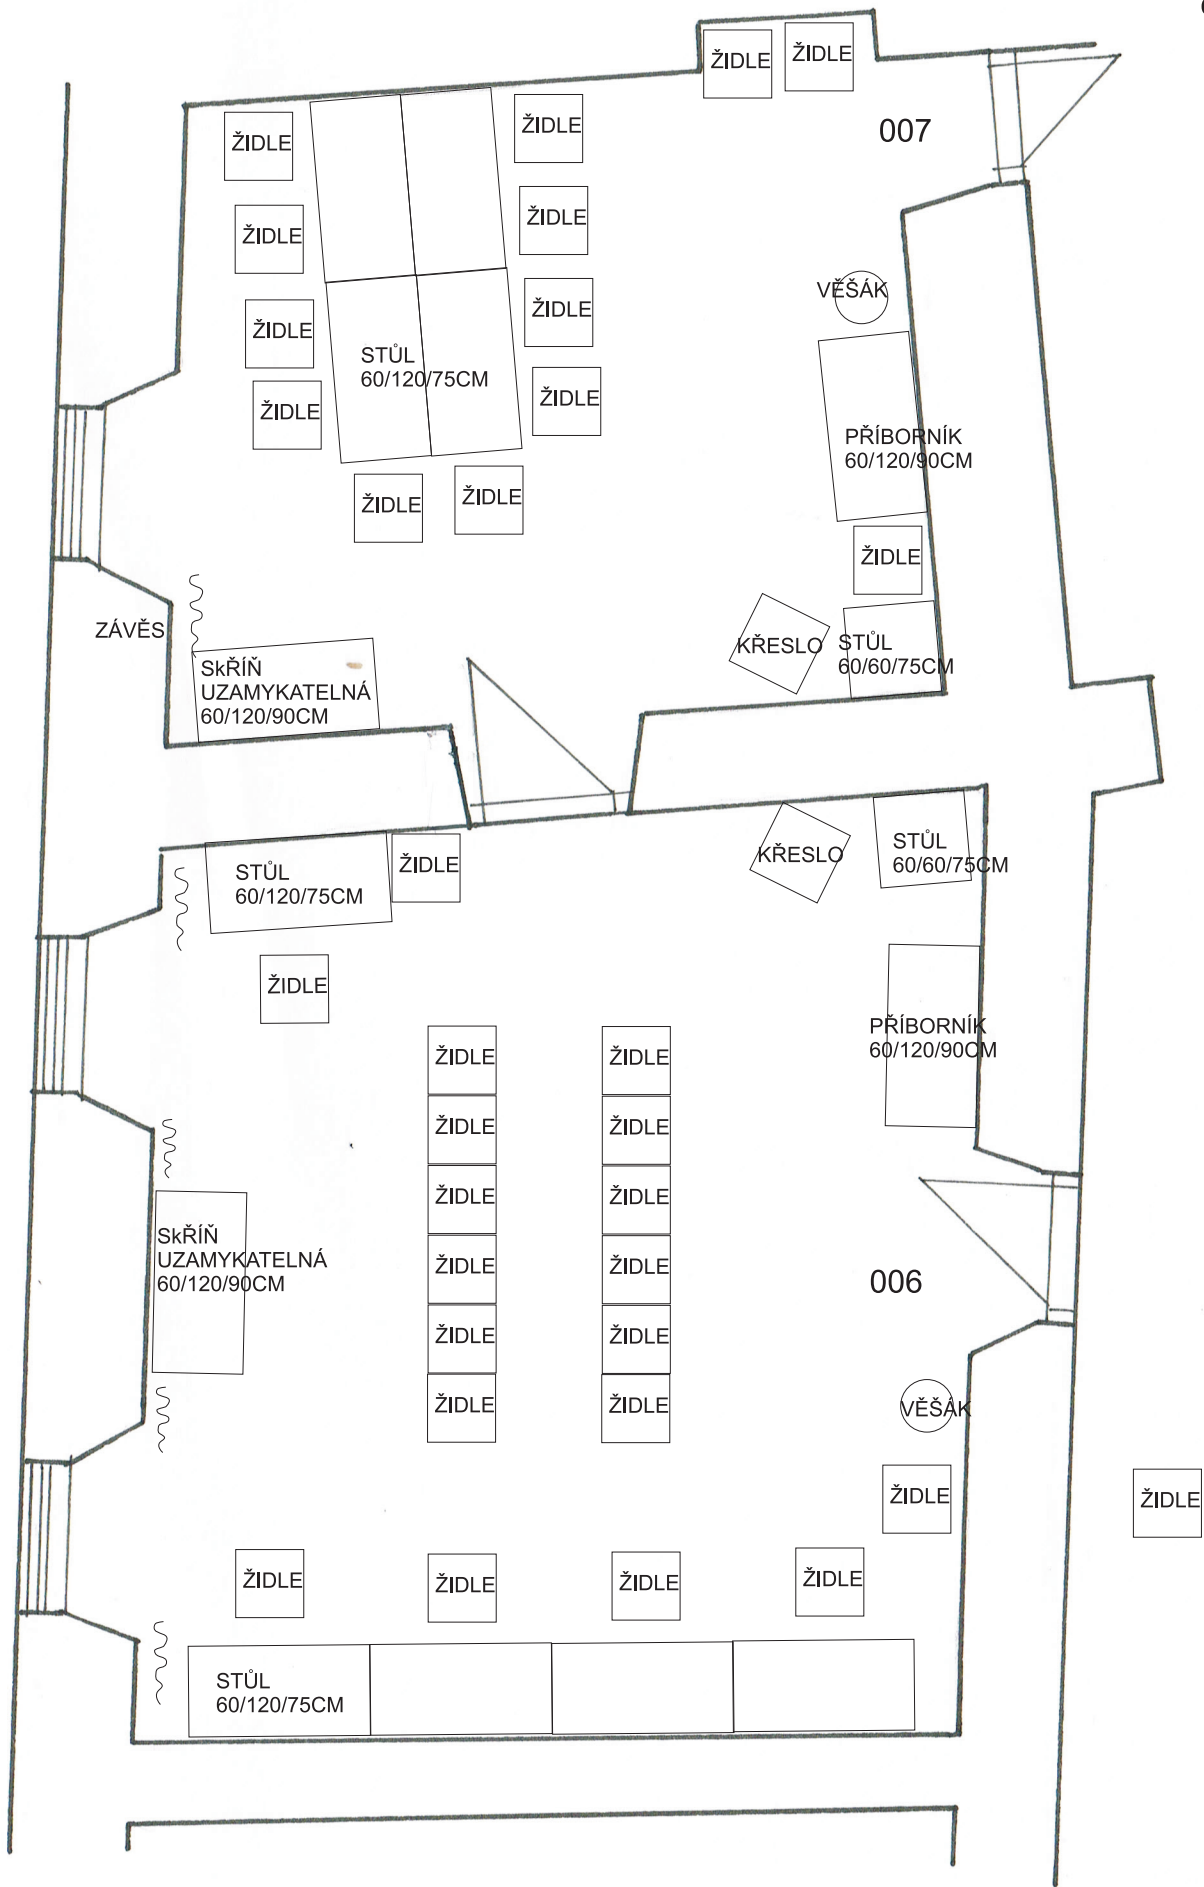

VYPRACOVAL: Mgr. David Johanus	TERMÍN: 2014/15	MĚŘÍTKO: 1:50	ČÍSLO VÝKRESU: 1
AKCE: Rekonstrukce klášterů Český Krumlov			
NÁZEV: Půdorysné řešení interiérů Oddychové zázemí/informační centrum			

denní místnost K3-1-002  
informační centrum K3-1-004  
informační centrum K3-1-006  
informační centrum K3-1-007

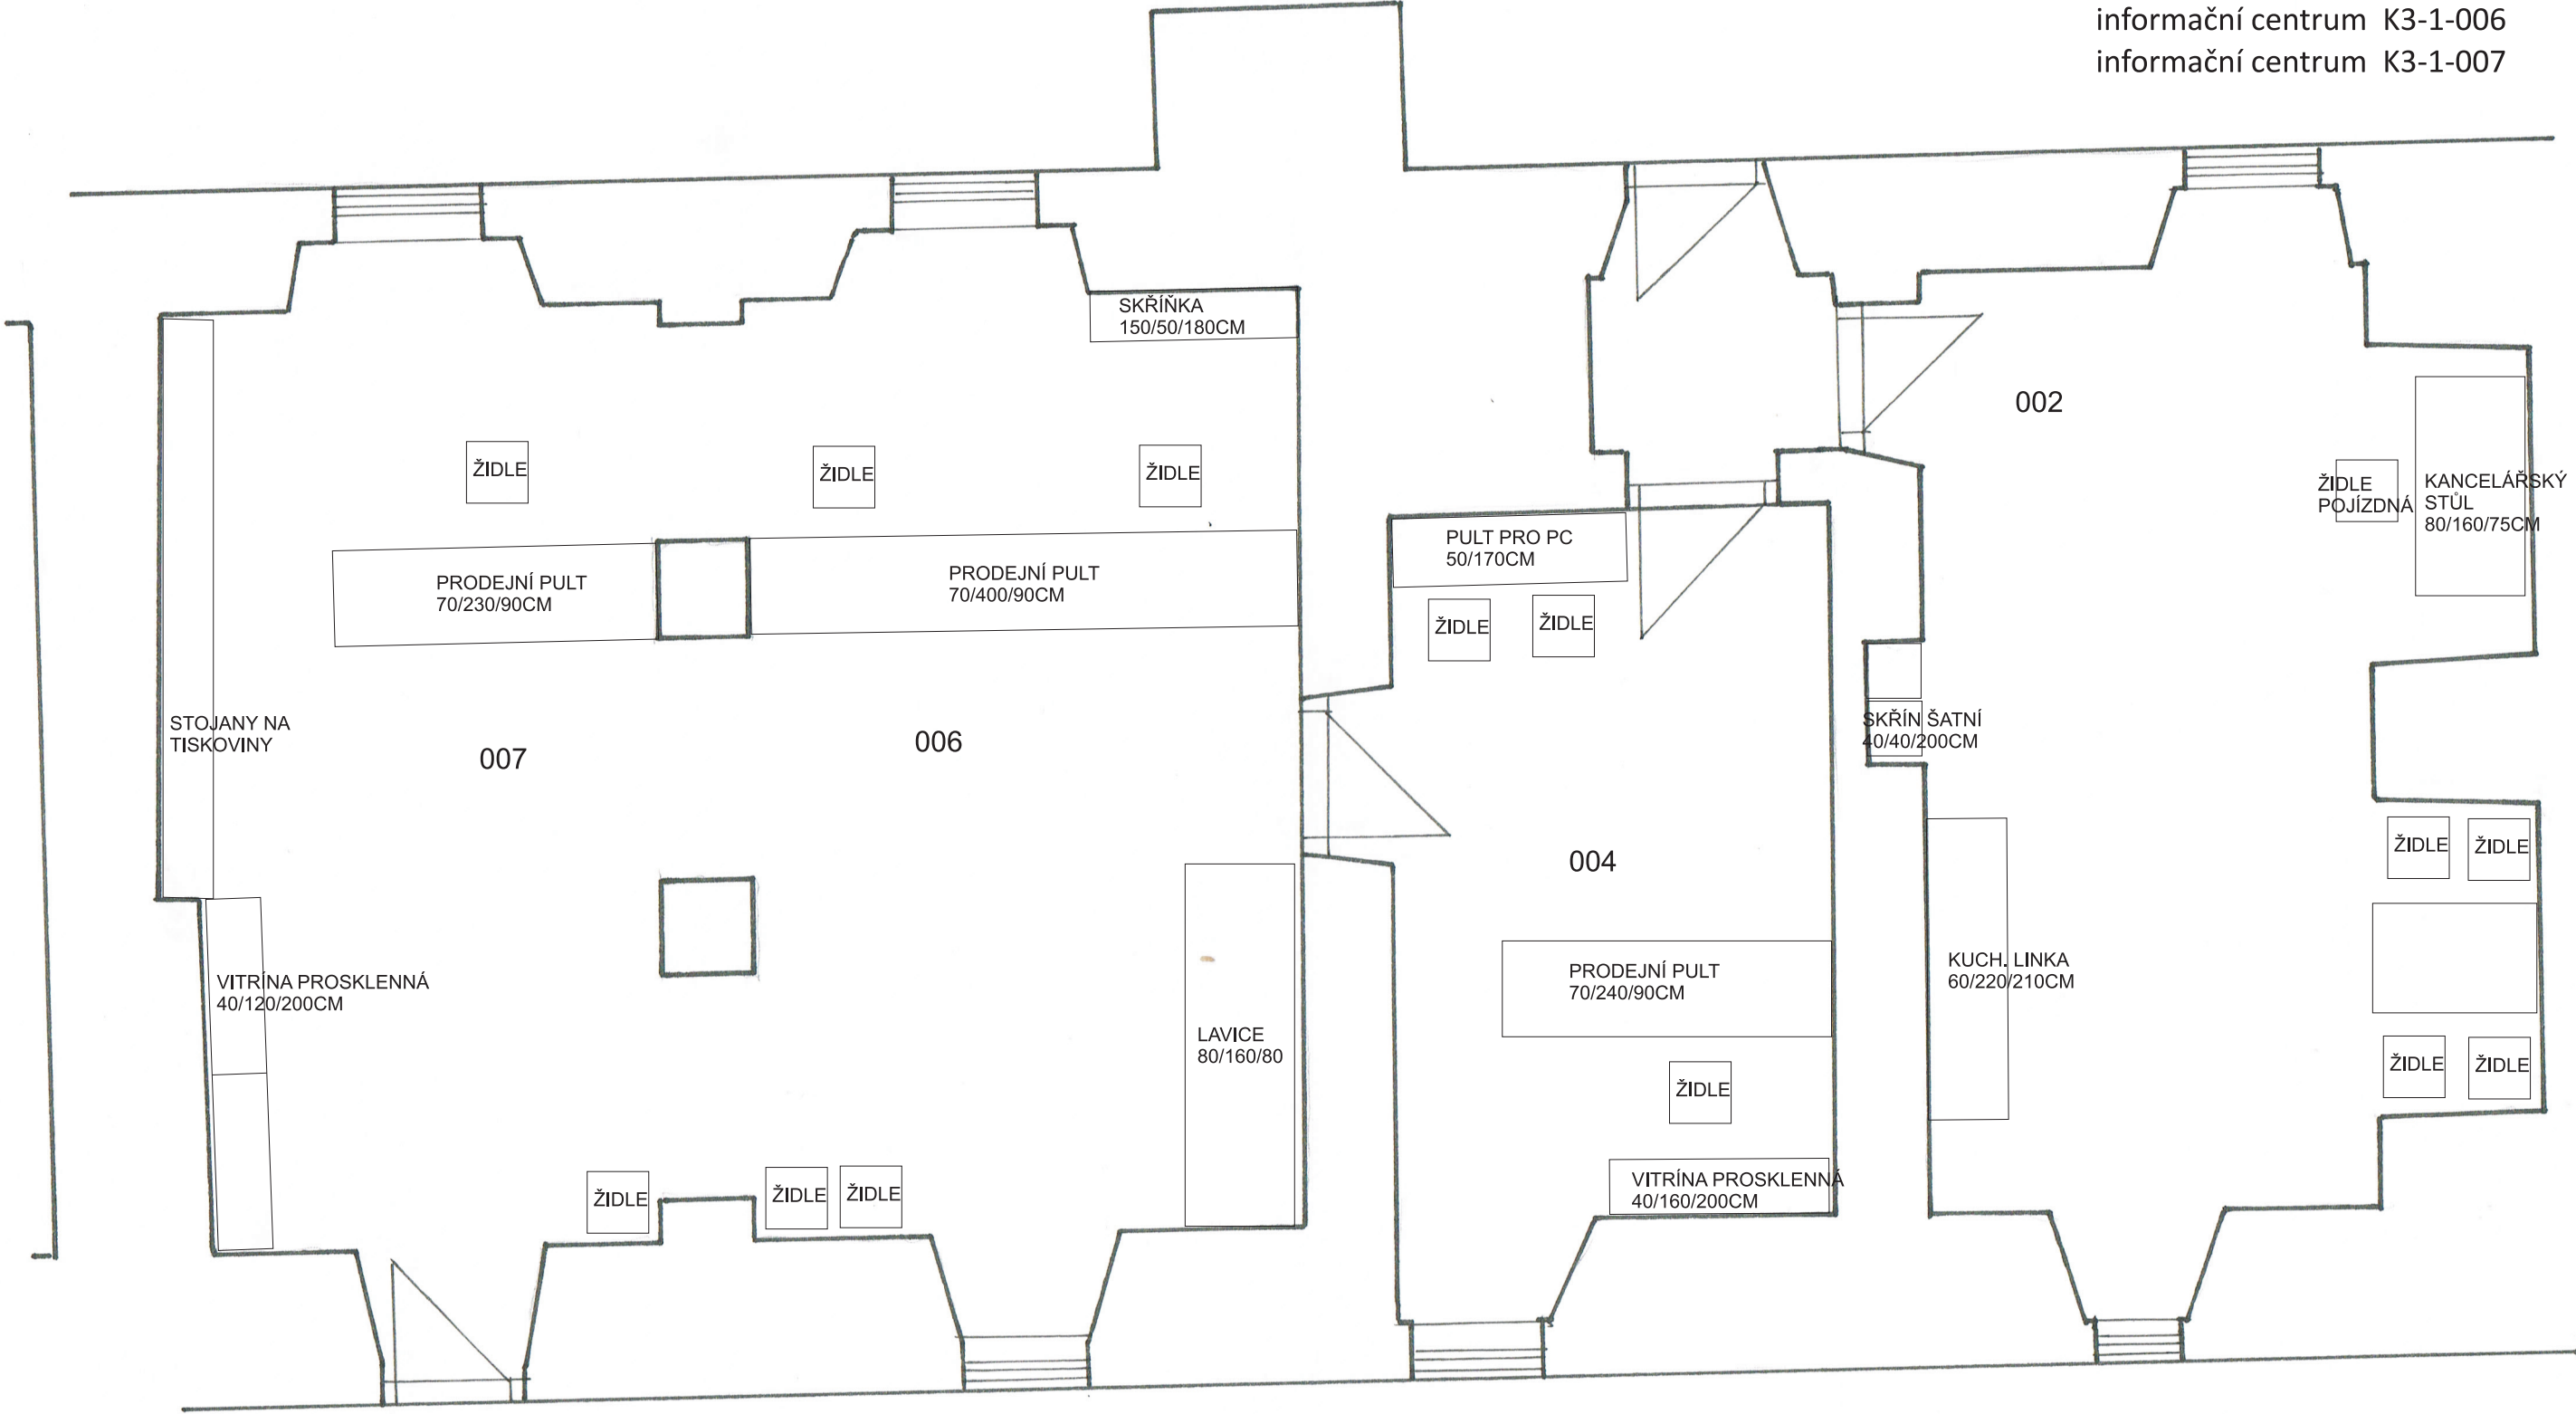

VYPRACOVAL: Mgr. David Johanus	TERMÍN: 2014/15	MĚŘÍTKO: 1:50	ČÍSLO VÝKRESU: 2
AKCE: Rekonstrukce klášterů Český Krumlov			
NÁZEV: Půdorysné řešení interiérů Oddychové zázemí/informační centrum			