


- LEGENDA**
- HRANICE ŘEŠENÉHO ÚZEMÍ
 - STÁVAJÍCÍ STAVEBNÍ OBJEKTY
 - OBJEKTY JINÝCH FÁZÍ - NENÍ SOUČÁSTÍ TÉTO DOKUM.
 - OBJEKTY, SÍTĚ JINÝCH FÁZÍ - NENÍ SOUČÁSTÍ TÉTO DOKUM.
 - PARCELNÍ ČÍSLO
 - HRANICE POZEMKU
 - HRANICE POZEMKU - VNITŘNÍ KRESBA
 - VÝŠKOVÁ KÓTA
 - DEMOLICE - ZPEVNĚNÉ PLOCHY
 - DEMOLICE - KANALIZACE SPLAŠKOVÁ
 - DEMOLICE - SILNICE, TERÉN
 - DEMOLICE - PLOT
 - ODSTRAŇOVANÉ STROMY

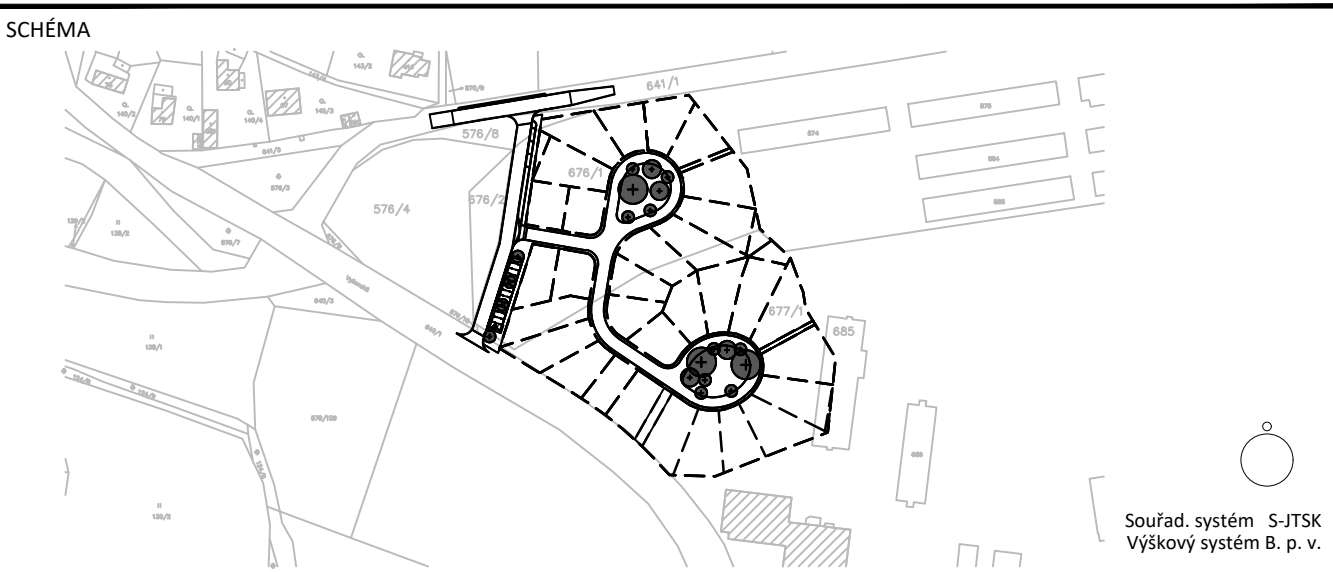

NÁZEV AKCE/TITLE	
RODINNÉ BYDLENÍ TYPU CLUSTER - ZTV	
ČESKÝ KRUMLOV - NOVÝ DVŮR	
INVESTOR - OBJEDNAVATEL/CLIENT	
Město Český Krumlov	
náměstí Svornosti 1	
381 01 Český Krumlov	

ARCHITEKT - GENERÁLNÍ PROJEKTANT/DESIGN ARCHITECT - GENERAL DESIGNER			
A8000 s. r. o. Sídlo Radniční 136/7, 370 01 České Budějovice +420 386 352 737 cb@a8000.cz ID datové schránky: bw5zmt8	A8000 s. r. o. Kancelář Vocelova 578/1, 120 00 Praha 2 +420 224 422 411 praha@a8000.cz	AUTORSKÝ TÝM	Martin Krupauer, Pavel Kvintus, Martin Sedmák
A8000 s. r. o. Sídlo Radniční 136/7, 370 01 České Budějovice +420 386 352 737 cb@a8000.cz ID datové schránky: bw5zmt8	A8000 s. r. o. Kancelář Lidická 26, 602 00 Brno - Střed +420 515 919 798 brno@a8000.cz	AUTORSKÁ SPOLUPRÁCE	Marta Vranová

ZPRACOVATEL PROFESNÍ ČÁSTI/INVESTIGATOR OF PROFESSIONAL PART			
A8000 s. r. o. Sídlo Radniční 136/7, 370 01 České Budějovice +420 386 352 737 cb@a8000.cz ID datové schránky: bw5zmt8	A8000 s. r. o. Kancelář Vocelova 578/1, 120 00 Praha 2 +420 224 422 411 praha@a8000.cz	VEDOUČÍ PROJEKTU	Lukáš Záborský
A8000 s. r. o. Sídlo Radniční 136/7, 370 01 České Budějovice +420 386 352 737 cb@a8000.cz ID datové schránky: bw5zmt8	A8000 s. r. o. Kancelář Lidická 26, 602 00 Brno - Střed +420 515 919 798 brno@a8000.cz	AUTORIZOVANÁ OSOBA	Martin Krupauer
A8000 s. r. o. Sídlo Radniční 136/7, 370 01 České Budějovice +420 386 352 737 cb@a8000.cz ID datové schránky: bw5zmt8	A8000 s. r. o. Kancelář Lidická 26, 602 00 Brno - Střed +420 515 919 798 brno@a8000.cz	HL. ARCHITEKT PROJEKTU	Marta Vranová
A8000 s. r. o. Sídlo Radniční 136/7, 370 01 České Budějovice +420 386 352 737 cb@a8000.cz ID datové schránky: bw5zmt8	A8000 s. r. o. Kancelář Lidická 26, 602 00 Brno - Střed +420 515 919 798 brno@a8000.cz	HL. INŽENÝR PROJEKTU	Lukáš Záborský

STAVBNÍ OBJEKT/ CONSTRUCTION OBJECT	NÁZEV STAVBNÍHO OBJEKTU/CONSTRUCTION OBJECT'S NAME	ČÍSLO PÁREJ/ DOCUMENT SET NUMBER
ČÁST DOKUMENTACE/ PART OF DOCUMENTATION	NÁZEV ČÁSTI DOKUMENTACE/PART OF DOCUMENTATION'S NAME	
C	SITUAČNÍ VÝKRESY	

PODLAŽÍ/NIVELETA FLOOR/LEVEL	NÁZEV VÝKRESU/DRAWING NAME	ZÓNA/ZONE
	SITUACE DEMOLIČNÍCH PRACÍ	

FÁZE PD/PHASE OF PD DUR - Dokumentace pro vydání rozhodnutí o umístění stavby	ČÍSLO ZAKÁZKY/CONTRACT NO. 17010722	MĚŘÍTKO/SCALE 1:500	FORMÁT/PAPER SIZE 8 x A4	DATUM/DATE 2023/11
---	--	------------------------	-----------------------------	-----------------------

KÓD VÝKRESU/REF.CAD RDC_DUR	STAVBNÍ OBJEKT/ CONSTRUCTION OBJECT -	ČÁST DOKUMENTACE/ PART OF DOCUMENTATION C	KÓD PROFESNÍ PROFESSIONAL PART CODE -	ORIENTAČNÍ ČÍSLO/ NUMBER OF DRAWING C4	KÓD NÁZVU VÝKRESU/ DRAWING NAME'S CODE SIT-DEM	ČÍSLO REVIZE/ NO. OF REVISION 00
--------------------------------	---	---	---	--	--	--