



PŘEHLEDNÁ SITUACE
měř. 1:10 000

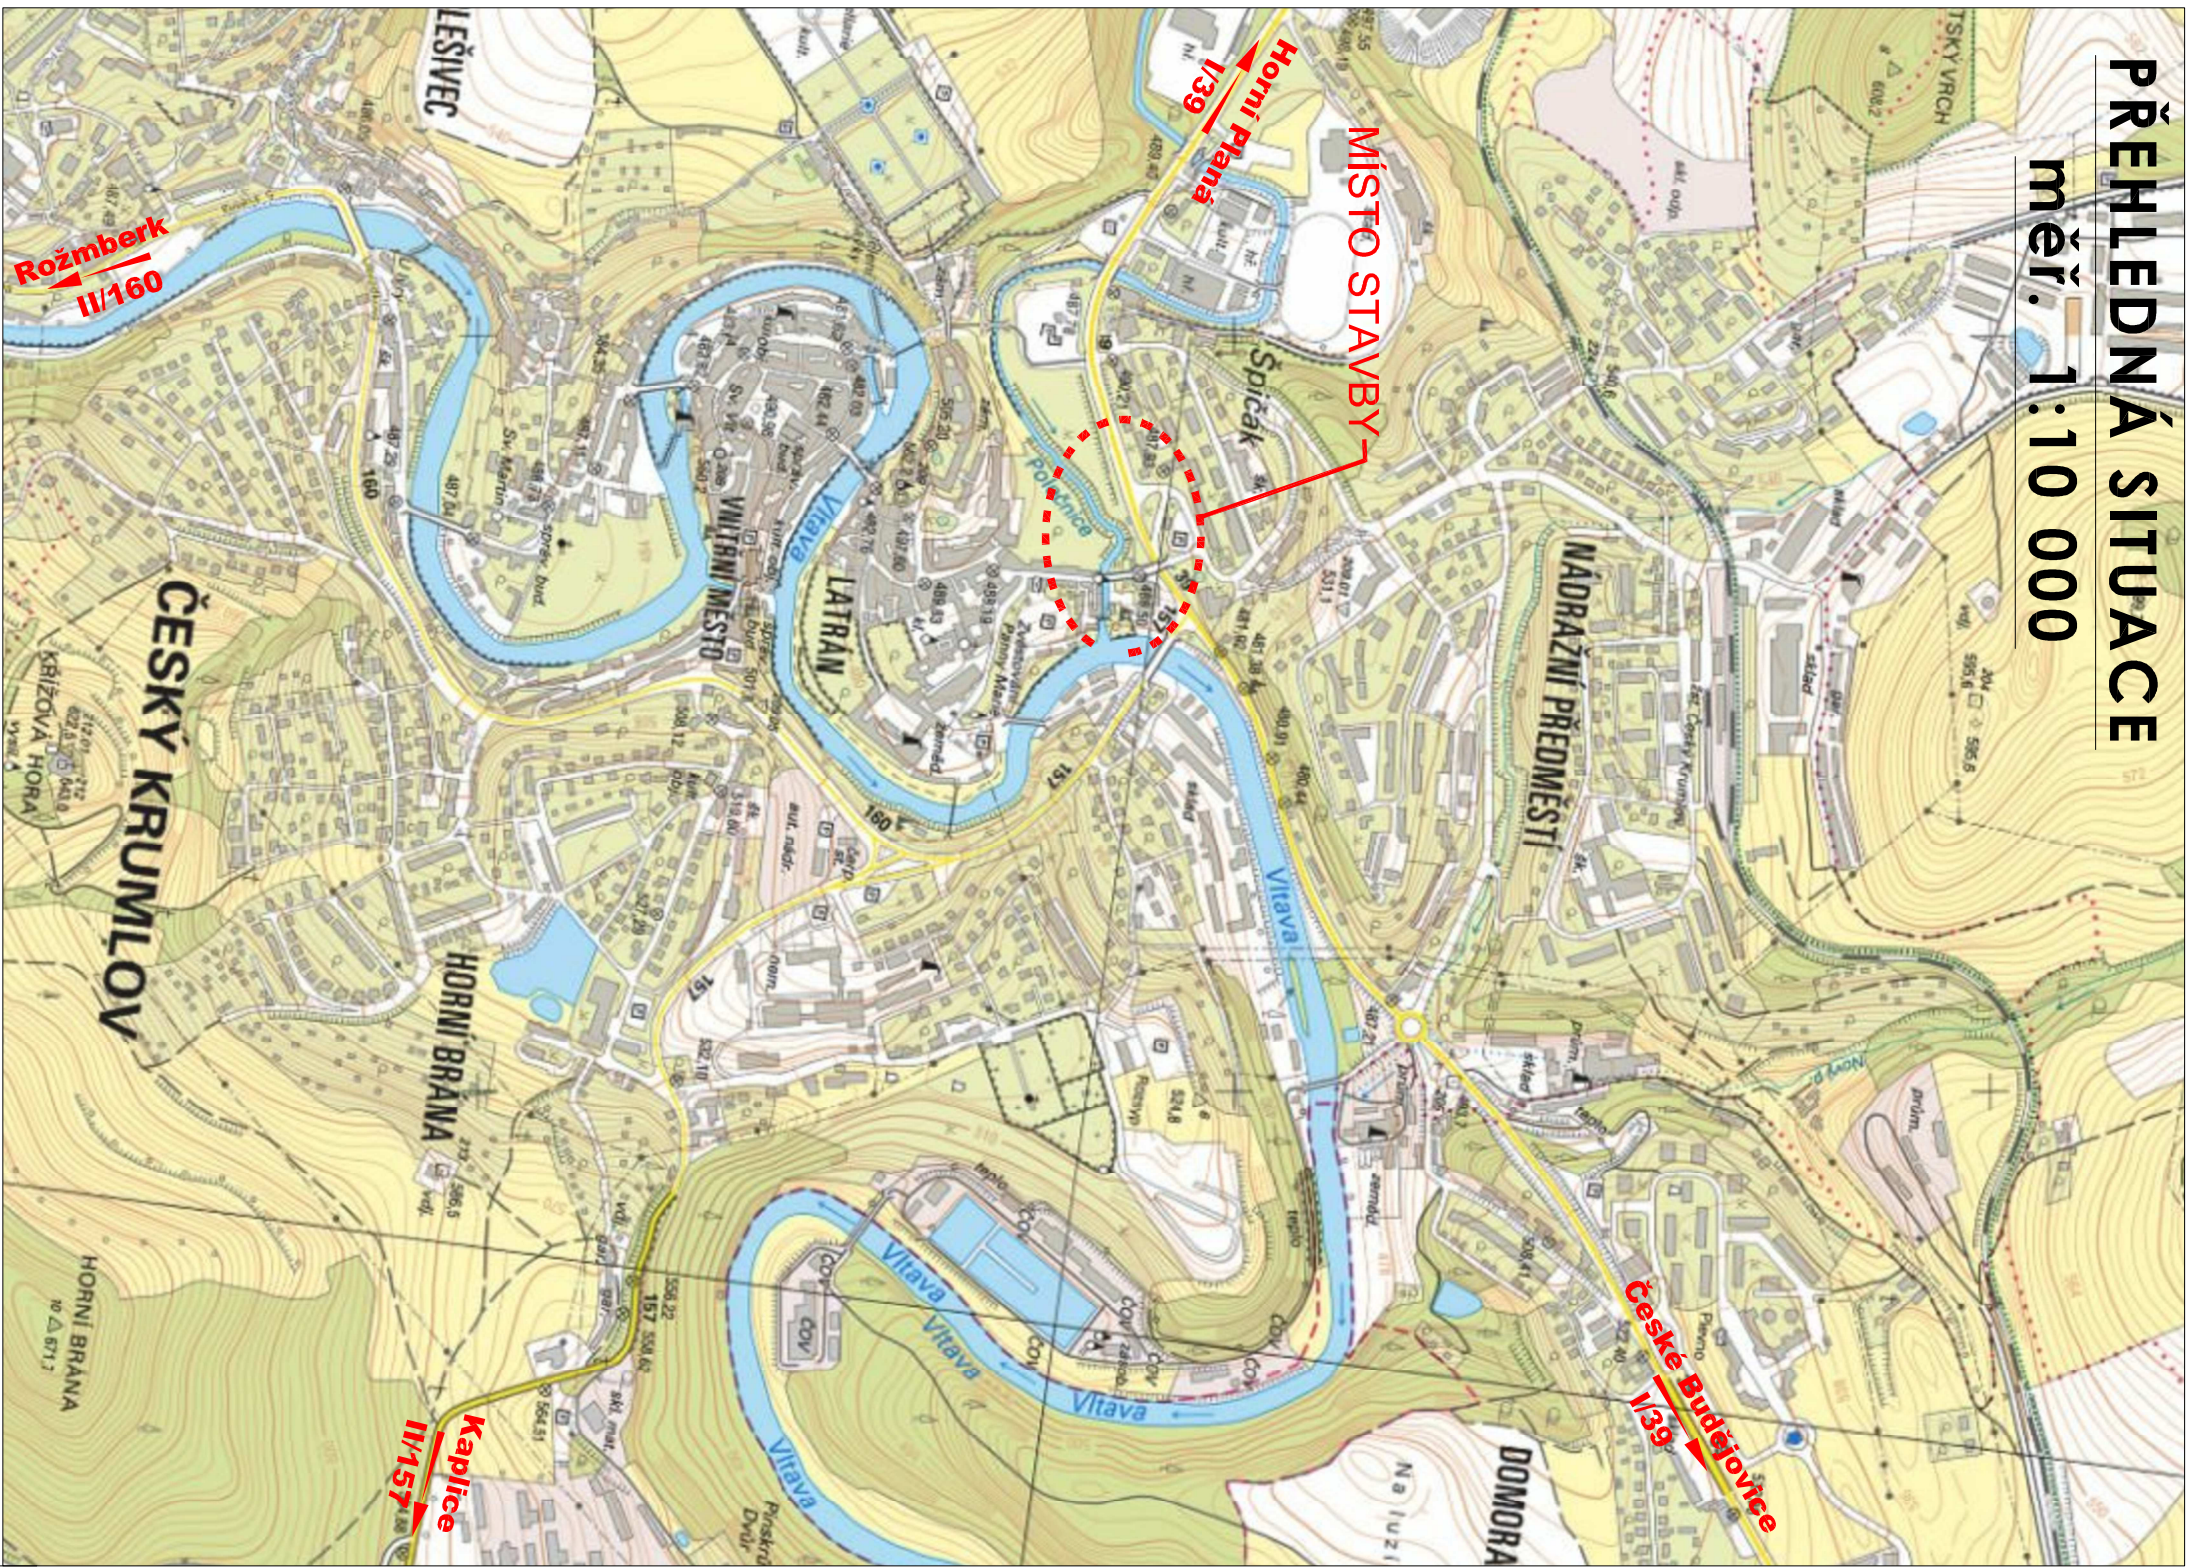

SITUACE KN

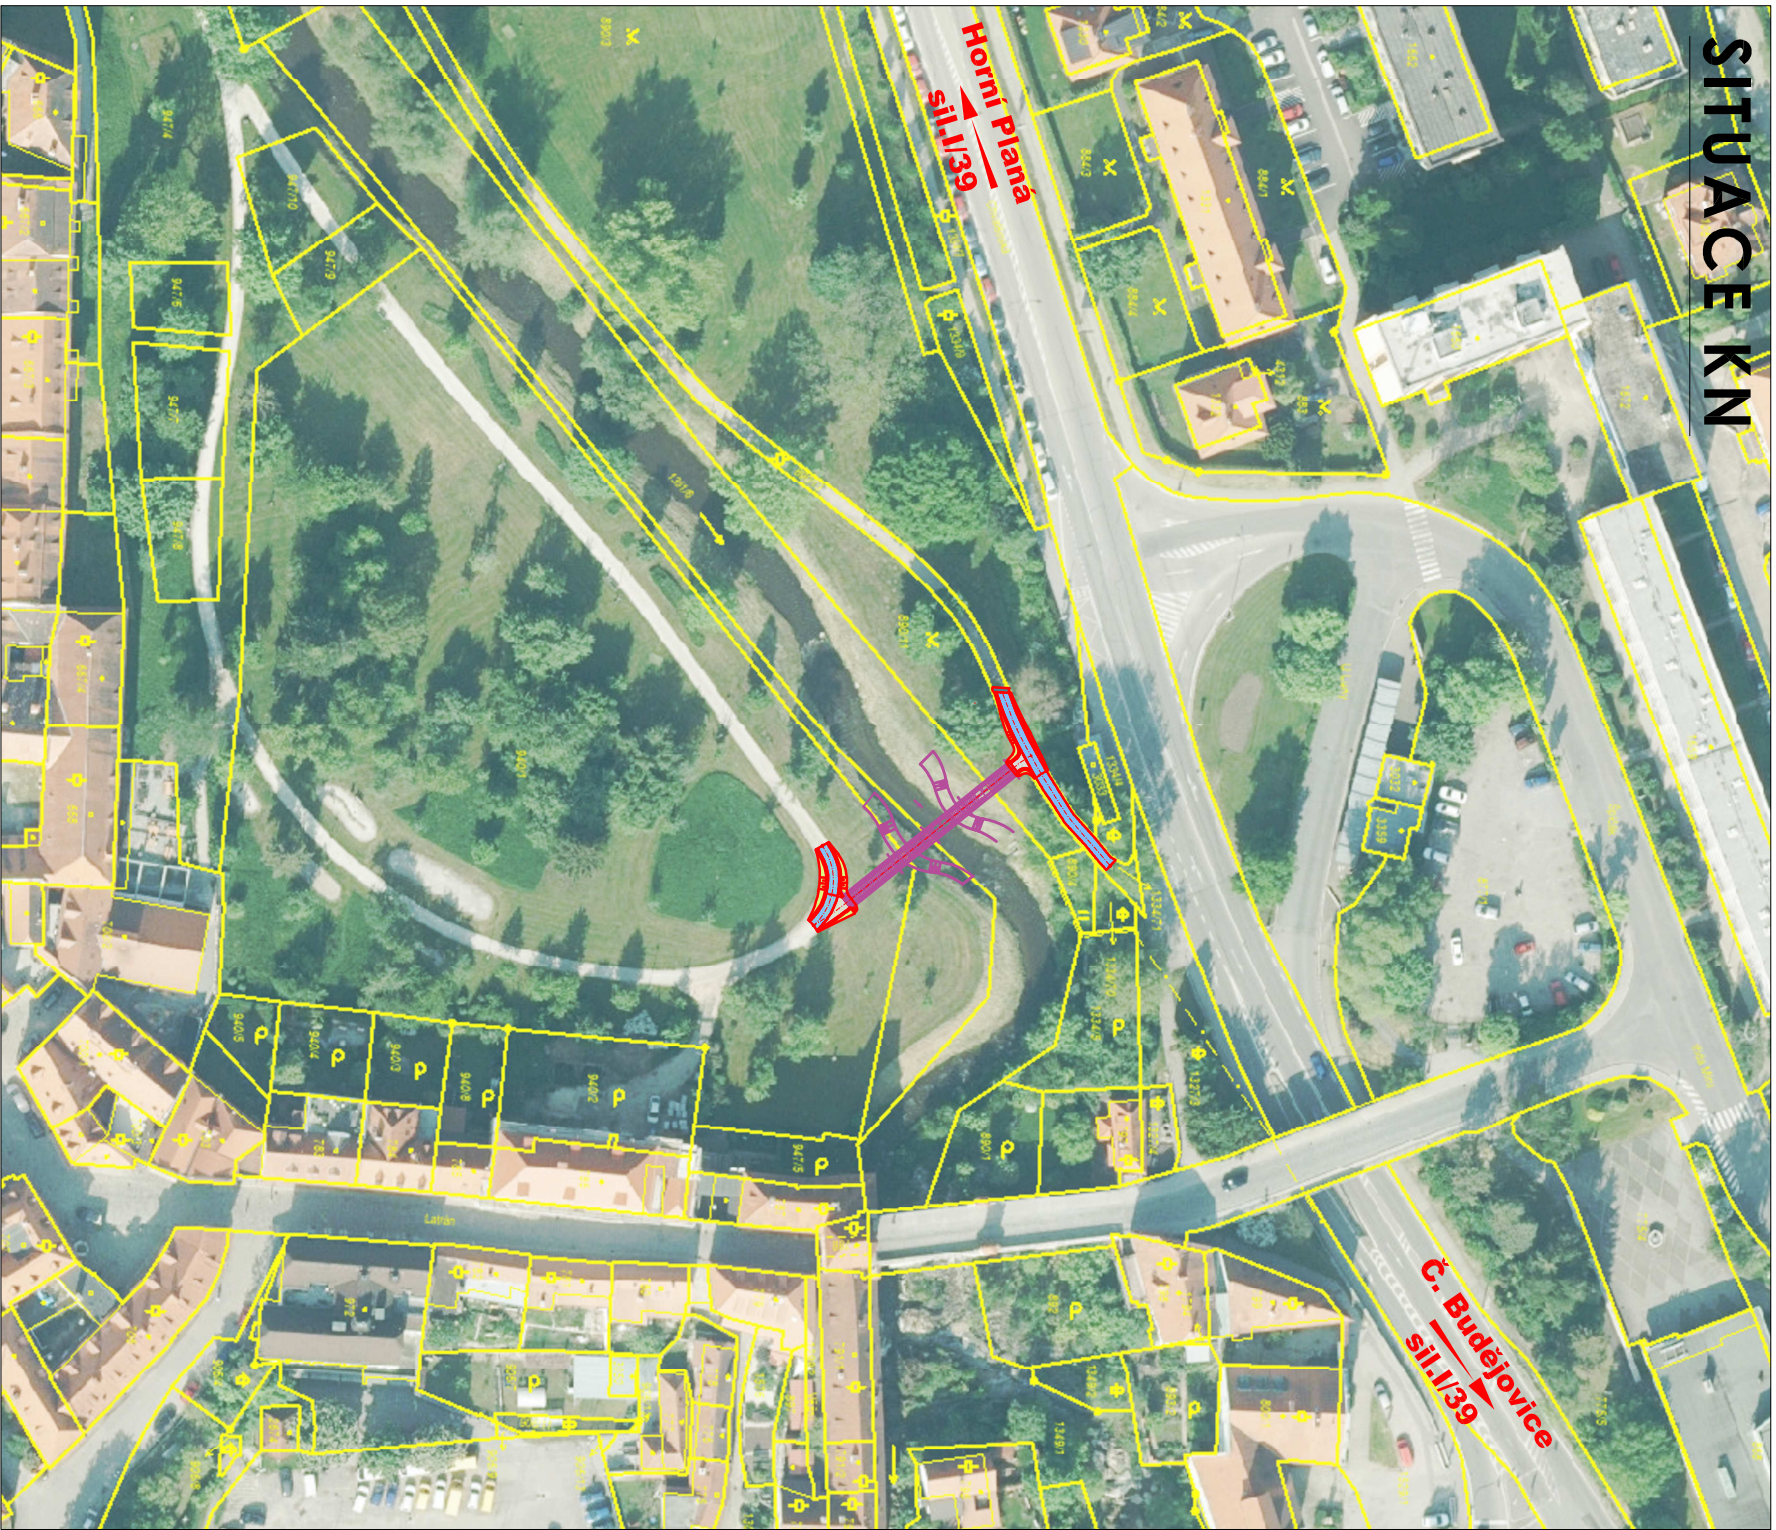

Příloha: SITUAČNÍ VÝKRES ŠIRŠÍCH VZTAHŮ		Soudádníkový systém S-JTSK, Výškový systém Bpv	
Akce: Výstavba lávky v Jelení zahradě, připojení na cestní systém		Datum: 10/2025	
		Měřítko: 1 : 10000, 1:1000	
		Č.přílohy: C.1	