


OPRAVA A REKONSTRUKCE KLÁŠTERŮ ČESKÝ KRUMLOV - ČÁST AREÁL BÝVALÉHO KLÁŠTERA ŘÁDU SV. KLÁRY


ČÍSLO PRVKU:	STRÁNKA Č.:
N-301	1/1

ROZMĚR: viz tabulku
POČET: viz tabulku
MĚŘÍTKO: 1:5, 1:10


- Jako vzor pro provedení tohoto prvku necht' slouží stávající prvek s pasport. ozn. 2-69
- Rozteč a polohu kovaných závěsů a zástrčí přizpůsobit umístění stávajících pantů (resp. protikusů zástrčí), pokud jsou přítomny

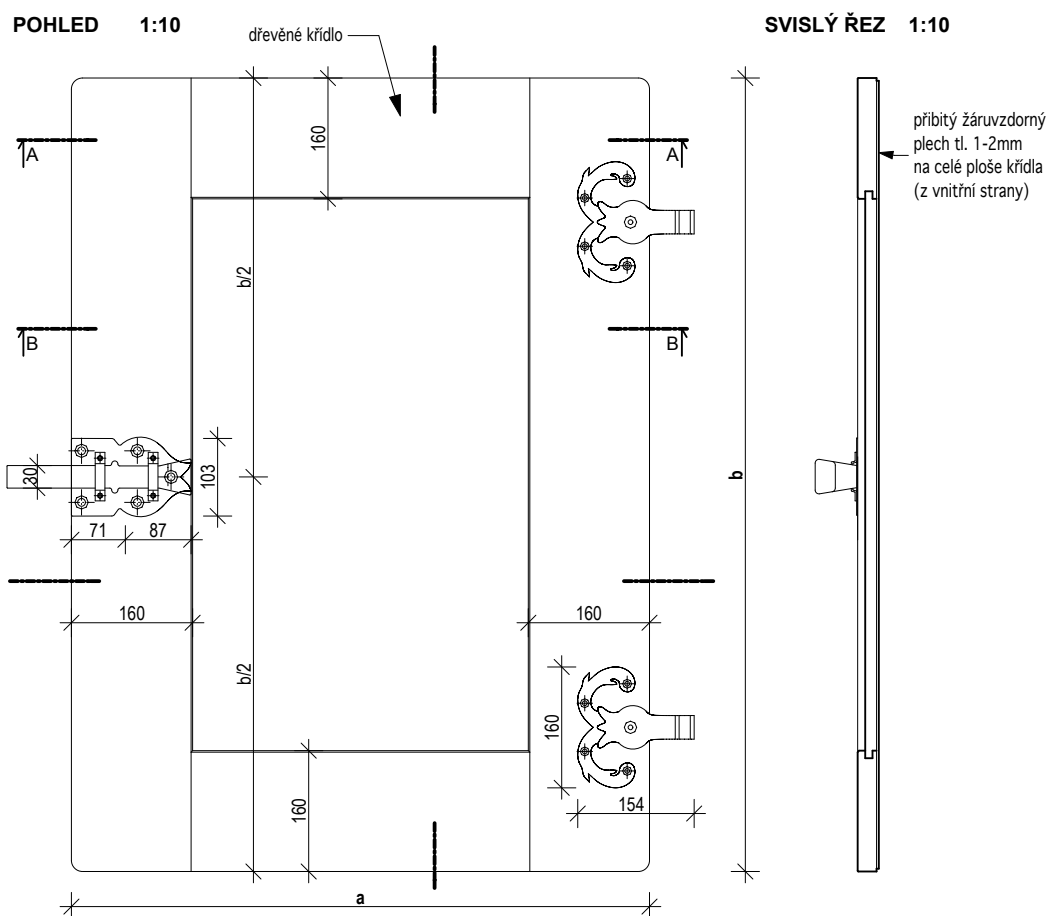

VODOROVNÝ ŘEZ A 1:5

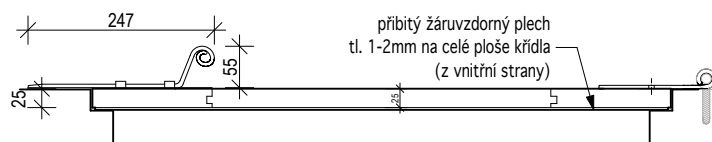

VODOROVNÝ ŘEZ B 1:5

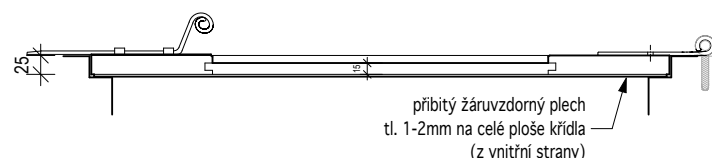

ozn. dvířek	rozměr dvířek v mm (světlost otvoru)		orientace
	a	b	
T047	690 (630)	1 100 (950)	levé
T048	705 (645)	1 050 (990)	pravé
T043	735 (675)	1090 (1030)	levé
T041	735 (675)	1090 (1030)	levé
T034	755 (695)	1085 (1025)	pravé

Masak & Partner

INVENTARIZAČNÍ KARTA UMĚLECKO-ŘEMESLNÝCH PRVKŮ

OPRAVA A REKONSTRUKCE KLÁŠTERŮ ČESKÝ KRUMLOV - ČÁST AREÁL BÝVALÉHO KLÁŠTERA ŘÁDU SV. KLÁRY

DRUH PRVKU: TRUHLÁŘSKÝ VÝROBEK
POPIS: zábradlí rampy pro invalidy




ČÍSLO PRVKU:
N-302

STRÁNKA Č.:
1/1

MATERIÁL: dřevěný masiv
POVRCHOVÁ ÚPRAVA: RU 30
KOVÁNÍ: N-416
POVRCH.ÚPR.KOVÁNÍ: RU 25, RU 26

ROZMĚR: viz nákres
POČET: viz tabulku
MĚŘÍTKO: 1:10

POZNÁMKY: - Předepsané povrchové úpravy materiálů bude nutné vyvzorkovat a odsouhlasit přímo na stavbě s autorským a památkovým dozorem.
- DPS je navržena s již konkrétními referenčními výrobky nebo materiály, takže pokud jsou v dokumentaci uvedena konkrétní referenční obchodní jména, materiály a výrobky, jde o vymezení kvalitativního standardu a především designu. Změna je samozřejmě možná, ale musí být prokázáno, že navrhované materiály a výrobky mají parametry srovnatelné nebo lepší.
- Před zadáním prvku do výroby dojde na stavbě k přeměření všech stavebních otvorů a k ověření toho, že výrobek proporčně odpovídá otvoru (resp. prvku), do něhož (resp. na který) má být umístěn.

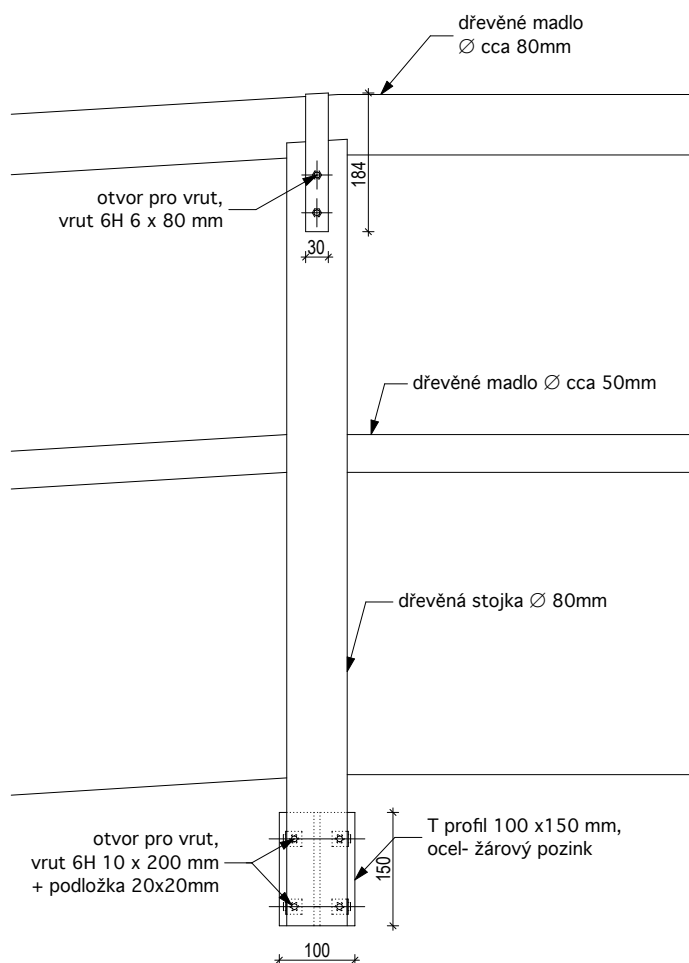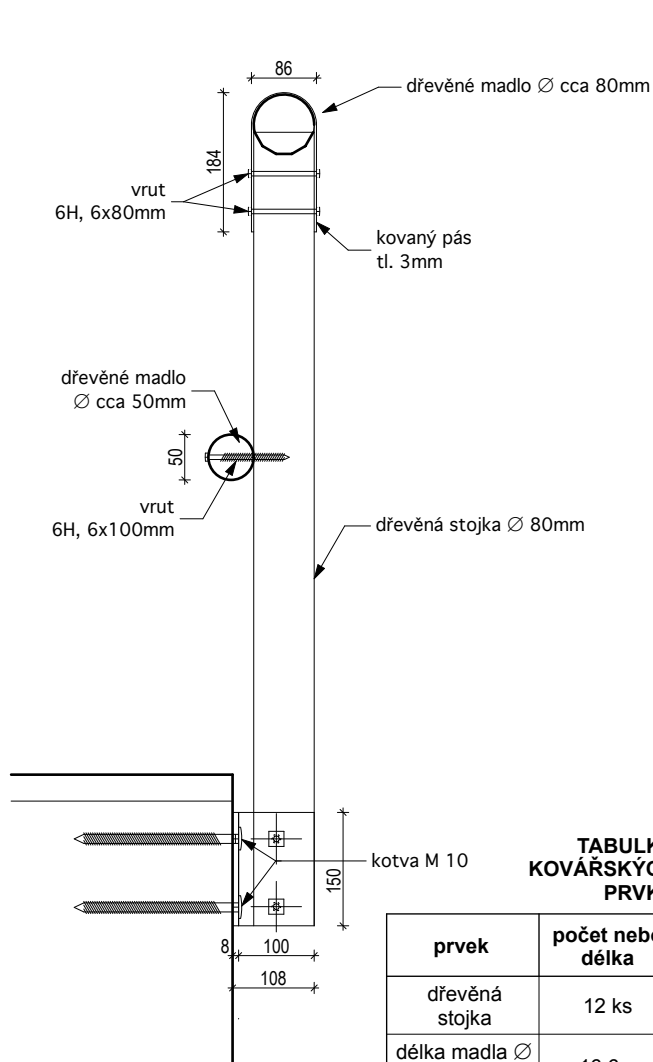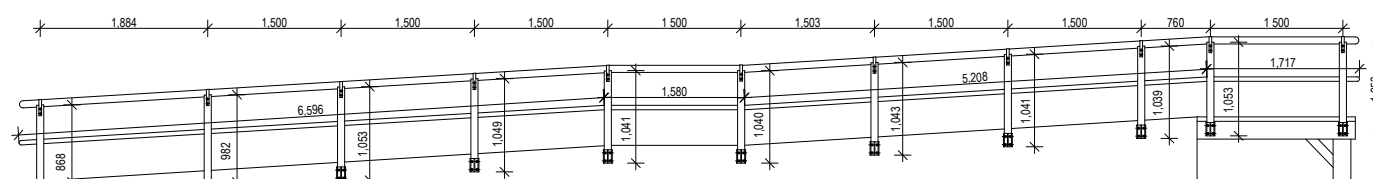

TABULKA KOVÁŘSKÝCH PRVKŮ

prvek	počet nebo délka
dřevěná stojka	12 ks
délka madla Ø 50mm	16,6m
délka madla Ø 50mm	16,6m

kótováno v milimetrech

INVENTARIZAČNÍ KARTA UMĚLECKO-ŘEMESLNÝCH PRVKŮ

OPRAVA A REKONSTRUKCE KLÁŠTERŮ ČESKÝ KRUMLOV - ČÁST AREÁL BÝVALÉHO KLÁŠTERA ŘÁDU SV. KLÁRY

DRUH PRVKU: **TRUHLÁŘSKÝ VÝROBEK**
POPIS: **dřevěný podokenní parapet**

ČÍSLO PRVKU:
N-303

STRÁNKA Č.:
1/1


MATERIÁL: dřevěný masiv
POVRCHOVÁ ÚPRAVA: RU 01 nebo RU 04, vždy dle povrchové úpravy okna
KOVÁNÍ: ---
POVRCH.ÚPR.KOVÁNÍ: ---

ROZMĚR: viz tabulku
POČET: viz tabulku
MĚŘÍTKO: 1:5, 1:10


POZNÁMKY: - Předepsané povrchové úpravy materiálů bude nutné vyvzorkovat a odsouhlasit přímo na stavbě s autorským a památkovým dozorem.
- DPS je navržena s již konkrétními referenčními výrobky nebo materiály, takže pokud jsou v dokumentaci uvedena konkrétní referenční obchodní jména, materiály a výrobky, jde o vymezení kvalitativního standardu a především designu. Změna je samozřejmě možná, ale musí být prokázáno, že navrhované materiály a výrobky mají parametry srovnatelné nebo lepší.
- Před zadáním prvku do výroby dojde na stavbě k přeměření všech stavebních otvorů a k ověření toho, že výrobek proporčně odpovídá otvoru (resp. prvku), do něhož (resp. na který) má být umístěn.

- Parapet je složen vždy pouze z tolika prvků (prken), kolik vyžaduje jeho hloubka (rozměr "a" a "c")


AXONOMETRIE 1:5

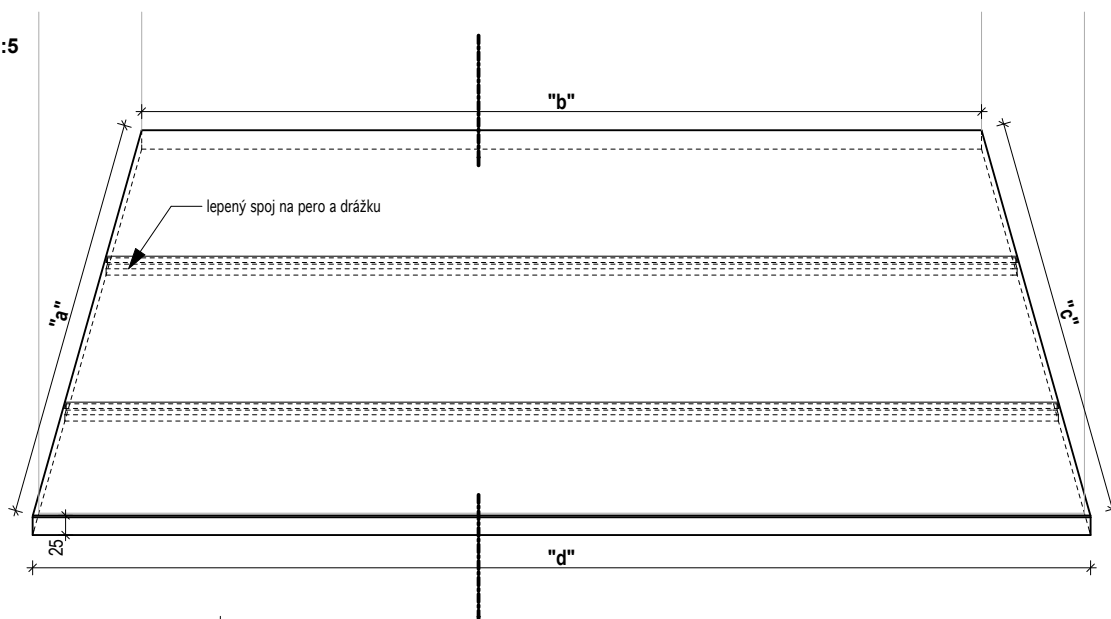

SVISLÝ ŘEZ 1:5

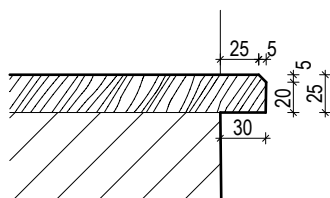


VARIANTA ULOŽENÍ BEZ PODOKENNÍ LIŠTY 1:5

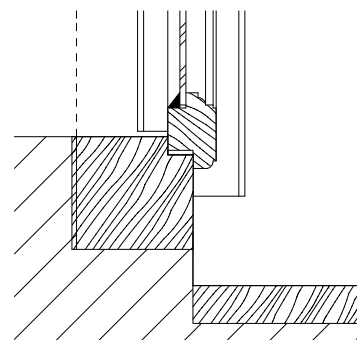

**TABULKA ROZMĚRŮ
JEDNOTLIVÝCH PARAPETŮ**

ozn. novotvaru	rozměr dřevěk v mm (světlost otvoru)			
	a	b	c	d
T091	1400	611	1165	524
T092	1192	439	1093	443
T093	1236	538	1096	525
T098	1190	408	1125	406
T099	1222	408	1130	406
T100	1206	396	1133	406
T101	1215	350	1068	350
T102	1153	303	1004	321
T103	1227	269	1121	289
T140	2046	475	1844	482
T141	2173	499	1951	525
T145	1196	446	1035	435

VARIANTA ULOŽENÍ S PODOKENNÍ LIŠTOU 1:5

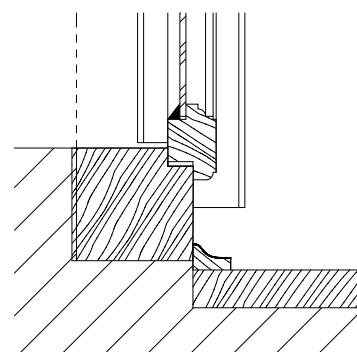

INVENTARIZAČNÍ KARTA UMĚLECKO-ŘEMESLNÝCH PRVKŮ

OPRAVA A REKONSTRUKCE KLÁŠTERŮ ČESKÝ KRUMLOV - ČÁST AREÁL BÝVALÉHO KLÁŠTERA ŘÁDU SV. KLÁRY

DRUH PRVKU: **TRUHLÁŘSKÝ VÝROBEK**
POPIS: **podokenní lišta**

ČÍSLO PRVKU:

N-304

STRÁNKA Č.:

1/1

MATERIÁL: dřevěný masiv

POVRCHOVÁ ÚPRAVA: RU 34

KOVÁNÍ: ---

POVRCH.ÚPR.KOVÁNÍ: ---

ROZMĚR: viz nákres a tabulku

POČET: viz tabulku

MĚŘÍTKO: 1:1


POZNÁMKY: - Předepsané povrchové úpravy materiálů bude nutné vyvzorkovat a odsouhlasit přímo na stavbě s autorským a památkovým dozorem.

- DPS je navržena s již konkrétními referenčními výrobky nebo materiály, takže pokud jsou v dokumentaci uvedena konkrétní referenční obchodní jména, materiály a výrobky, jde o vymezení kvalitativního standardu a především designu. Změna je samozřejmě možná, ale musí být prokázáno, že navrhované materiály a výrobky mají parametry srovnatelné nebo lepší.

- Před zadáním prvku do výroby dojde na stavbě k přeměření všech stavebních otvorů a k ověření toho, že výrobek proporčně odpovídá otvoru (resp. prvku), do něhož (resp. na který) má být umístěn.

ozn. lišty	délkový rozměr "a"
T094	1042
T095	1047

AXONOMETRIE

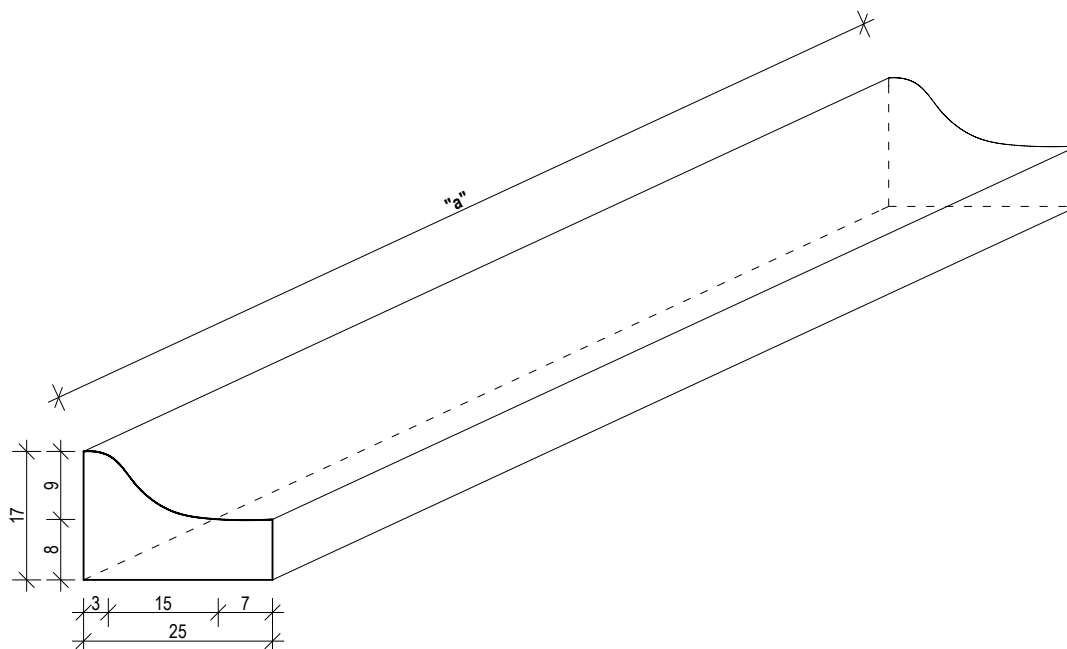

INVENTARIZAČNÍ KARTA UMĚLECKO-ŘEMESLNÝCH PRVKŮ

OPRAVA A REKONSTRUKCE KLÁŠTERŮ ČESKÝ KRUMLOV - ČÁST AREÁL BÝVALÉHO KLÁŠTERA ŘÁDU SV. KLÁRY

DRUH PRVKU: TRUHLÁŘSKÝ VÝROBEK
POPIS: dřevěné profilované madlo

ČÍSLO PRVKU:

N-305

STRÁNKA Č.:

1/1

MATERIÁL: dřevěný masiv

POVRCHOVÁ ÚPRAVA: RU 30, RU 04

KOVÁNÍ: N-409

POVRCH.ÚPR.KOVÁNÍ: RU 28

ROZMĚR: viz nákres a tabulku

POČET: viz tabulku


MĚŘÍTKO: 1:2

POZNÁMKY: - Předepsané povrchové úpravy materiálů bude nutné vyvzorkovat a odsouhlasit přímo na stavbě s autorským a památkovým dozorem.

- DPS je navržena s již konkrétními referenčními výrobky nebo materiály, takže pokud jsou v dokumentaci uvedena konkrétní referenční obchodní jména, materiály a výrobky, jde o vymezení kvalitativního standardu a především designu. Změna je samozřejmě možná, ale musí být prokázáno, že navrhované materiály a výrobky mají parametry srovnatelné nebo lepší.

- Před zadáním prvku do výroby dojde na stavbě k přeměření všech stavebních otvorů a k ověření toho, že výrobek proporčně odpovídá otvoru (resp. prvku), do něhož (resp. na který) má být umístěn.

AXONOMETRIE

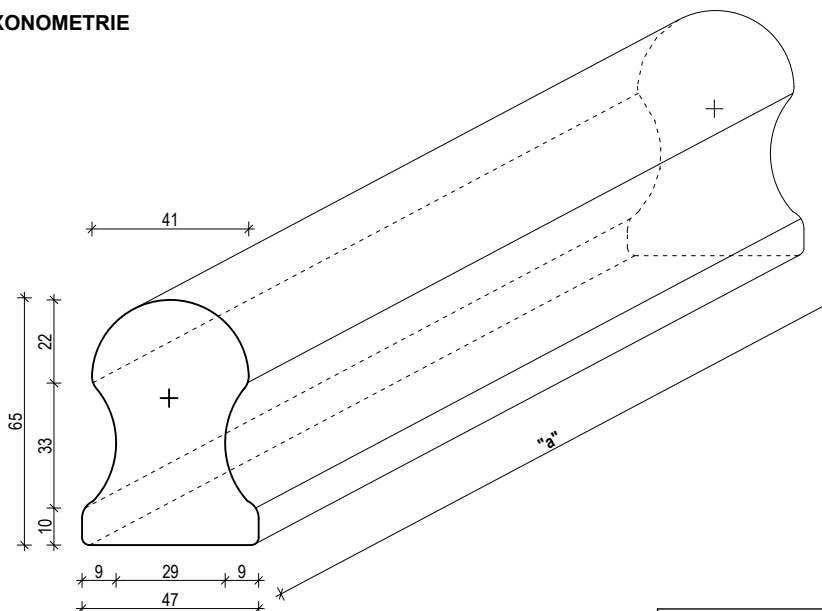

označení madla v půdorysu	délkový rozměr "a" (mm)
T005	6003
T006	9273
T022	5542
T027	5843
T028	4955
T045	8974
T065	3375
T070	2320
T076	5444
T079	1220
T081	6490
CELKEM	59429

INVENTARIZAČNÍ KARTA UMĚLECKO-ŘEMESLNÝCH PRVKŮ

OPRAVA A REKONSTRUKCE KLÁŠTERŮ ČESKÝ KRUMLOV - ČÁST AREÁL BÝVALÉHO KLÁŠTERA ŘÁDU SV. KLÁRY

DRUH PRVKU: **TRUHLÁŘSKÝ VÝROBEK**
POPIS: **dřevěné schodnicové schodiště bez podstupnic**

ČÍSLO PRVKU:
N-306

STRÁNKA Č.:
1/10

MATERIÁL: dřevěný masiv
POVRCHOVÁ ÚPRAVA: RU 30
KOVÁNÍ: N-404, U profil ocelový
POVRCH.ÚPR.KOVÁNÍ: RU 08


ROZMĚR: viz nákres
POČET: 1
MĚŘÍTKO: 1:20

POZNÁMKY: - Předepsané povrchové úpravy materiálů bude nutné vyvzorkovat a odsouhlasit přímo na stavbě s autorským a památkovým dozorem.


- DPS je navržena s již konkrétními referenčními výrobky nebo materiály, takže pokud jsou v dokumentaci uvedena konkrétní referenční obchodní jména, materiály a výrobky, jde o vymezení kvalitativního standardu a především designu. Změna je samozřejmě možná, ale musí být prokázáno, že navrhované materiály a výrobky mají parametry srovnatelné nebo lepší.

- Před zadáním prvku do výroby dojde na stavbě k přeměření všech stavebních otvorů a k ověření toho, že výrobek proporčně odpovídá otvoru (resp. prvku), do něhož (resp. na který) má být umístěn.

**SVISLÝ ŘEZ
NÁSTUPNÍM RAMENEM
SCHODIŠTĚ T049**

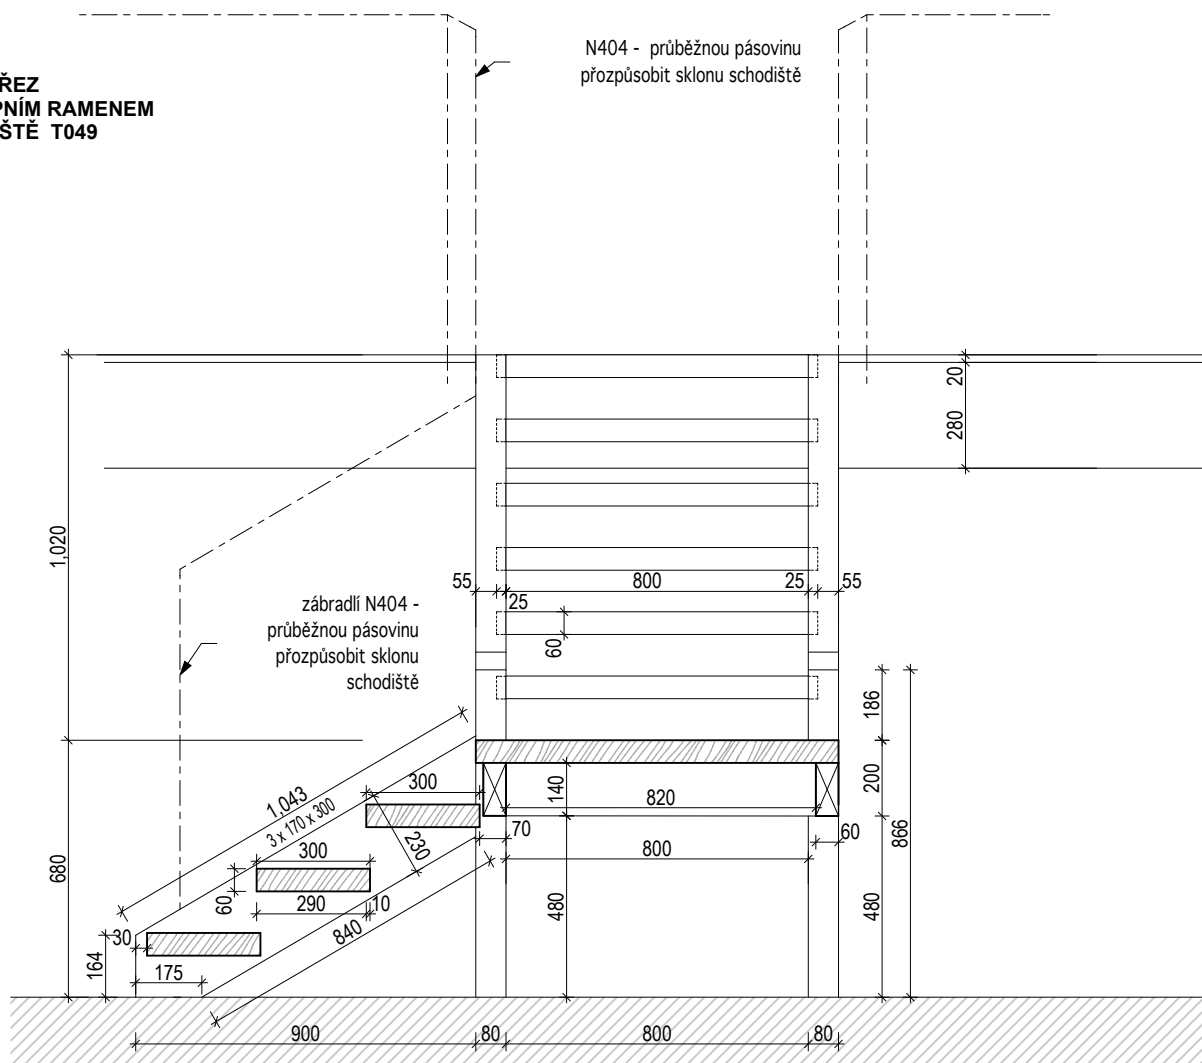

**SVISLÝ ŘEZ NÁSTUPNÍM
RAMENEM SCHODIŠTĚ
T049**

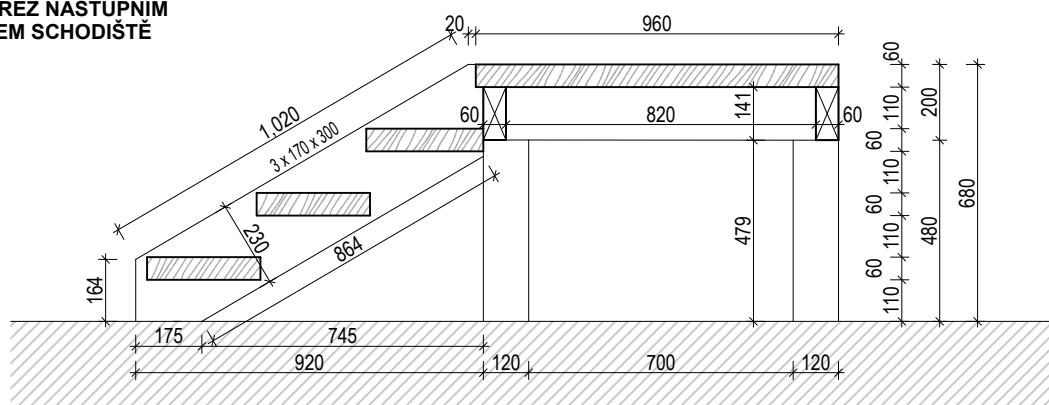

kótováno v milimetrech

Masák & Partner

OPRAVA A REKONSTRUKCE KLÁŠTERŮ ČESKÝ KRUMLOV - ČÁST AREÁL BÝVALÉHO KLÁŠTERA ŘÁDU SV. KLÁRY

dřevěné schodnicové schodiště bez podstupnic

STRÁNKA Č.:

2/10

MĚŘÍTKO: 1:20

Technical drawing of a staircase section, showing dimensions and components. The drawing includes a side view of the staircase structure, including the treads, risers, and handrails. Key dimensions and components are labeled:

- Overall Dimensions:**
 - Horizontal span: 2,475
 - Vertical height: 1,700
 - Staircase width: 1,454
 - Staircase depth: 850
 - Staircase height: 680
- Staircase Components:**
 - N404 - průběžnou pásovinu přozpůsobit sklonu schodiště** (Handrail profile, adapted to the slope of the staircase)
 - zábradlí N404 - průběžnou pásovinu přozpůsobit sklonu schodiště** (Handrail profile, adapted to the slope of the staircase)
 - ocelový kotev - U profil** (Steel anchor - U profile)
- Dimensions and Spacing:**
 - Staircase width: 1,454
 - Staircase depth: 850
 - Staircase height: 680
 - Staircase width: 1,454
 - Staircase depth: 850
 - Staircase height: 680
 - Staircase width: 1,454
 - Staircase depth: 850
 - Staircase height: 680

Masák & Partner

INVENTARIZAČNÍ KARTA UMĚLECKO-ŘEMESLNÝCH PRVKŮ

OPRAVA A REKONSTRUKCE KLÁŠTERŮ ČESKÝ KRUMLOV - ČÁST AREÁL BÝVALÉHO KLÁŠTERA ŘÁDU SV. KLÁRY


DRUH PRVKU: TRUHLÁŘSKÝ VÝROBEK
POPIS: dřevěné schodnicové schodiště bez podstupnic

ČÍSLO PRVKU:
N-306

STRÁNKA Č.:
3/10

MĚŘÍTKO: 1:20

POHLED NA SCHODIŠTĚ T049

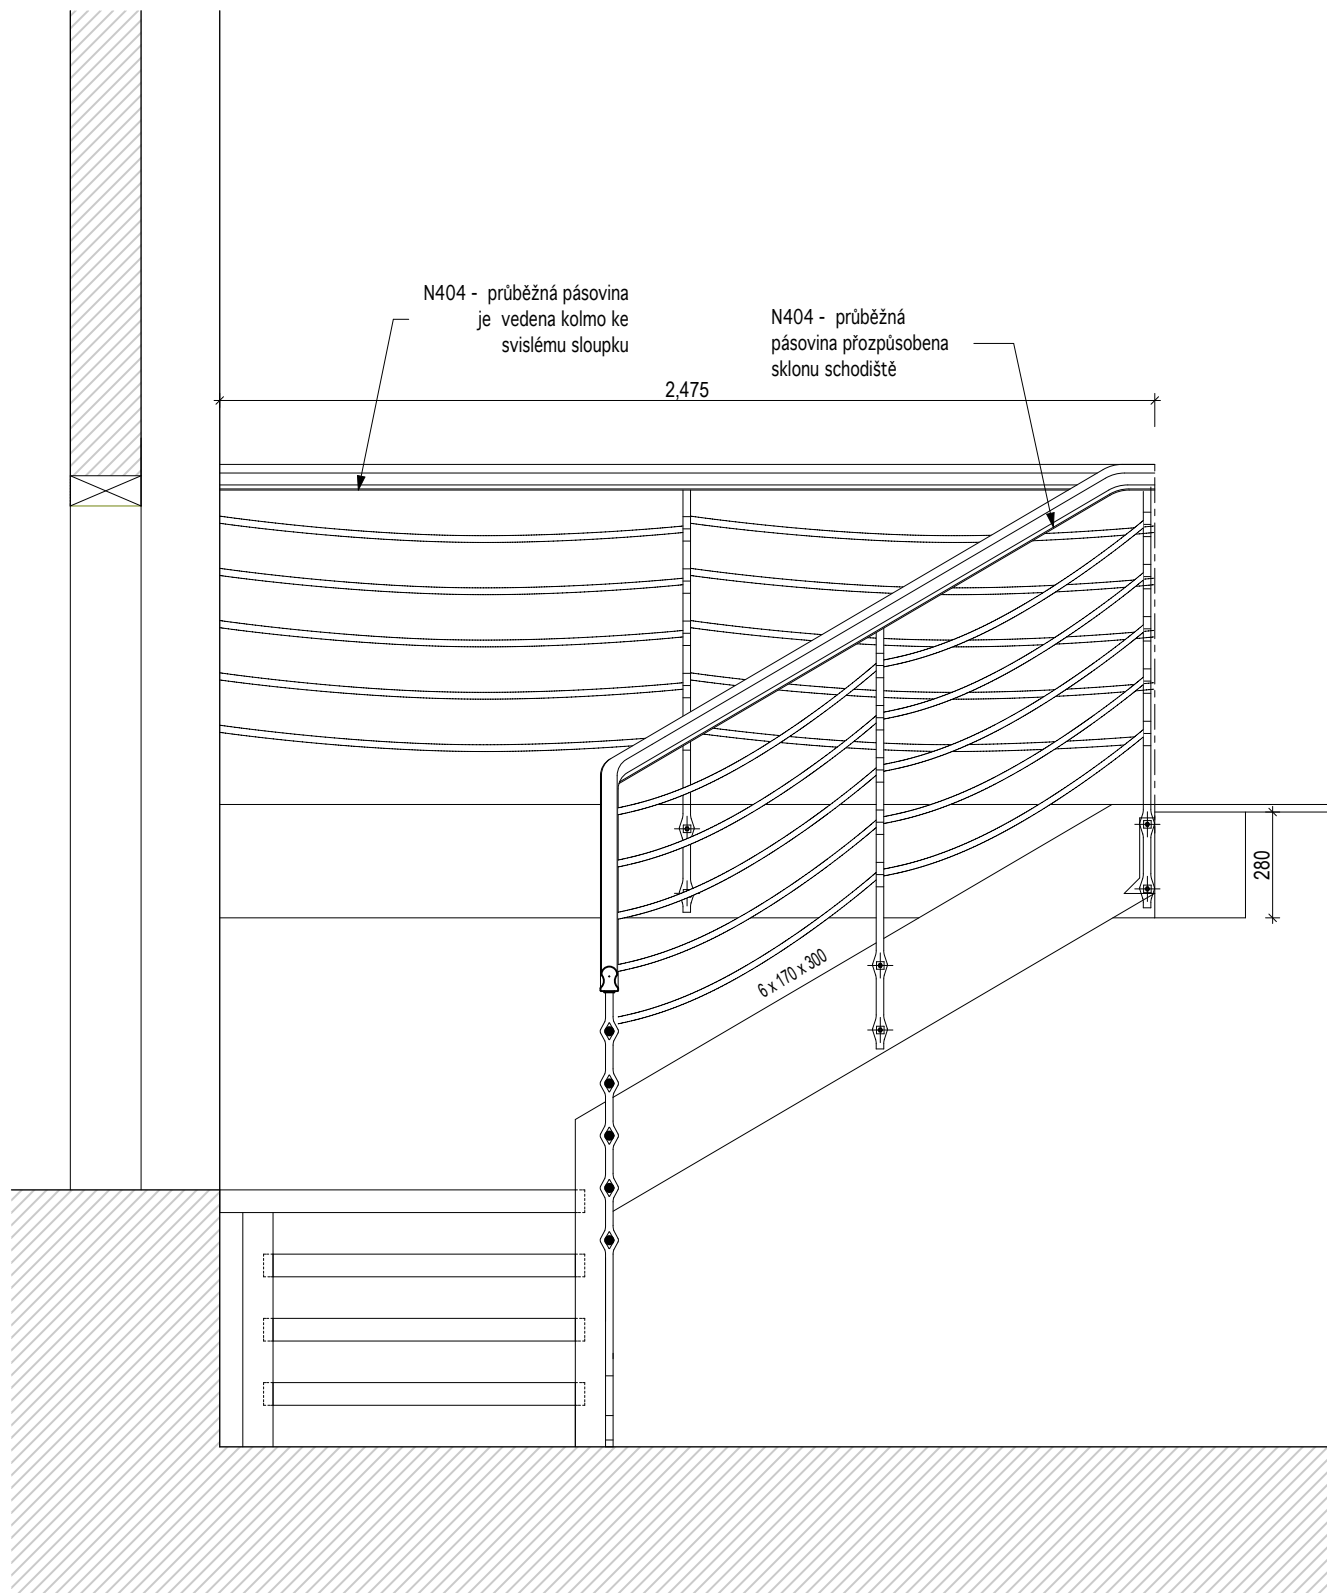


OPRAVA A REKONSTRUKCE KLÁŠTERŮ ČESKÝ KRUMLOV - ČÁST AREÁL BÝVALÉHO KLÁŠTERA ŘÁDU SV. KLÁRY

dřevěné schodnicové schodiště bez podstupnic

4/10

PŮDORYS SCHODIŠTĚ T049

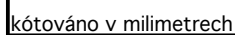

INVENTARIZAČNÍ KARTA UMĚLECKO-ŘEMESLNÝCH PRVKŮ

OPRAVA A REKONSTRUKCE KLÁŠTERŮ ČESKÝ KRUMLOV - ČÁST AREÁL BÝVALÉHO KLÁŠTERA ŘÁDU SV. KLÁRY

DRUH PRVKU: TRUHLÁŘSKÝ VÝROBEK
POPIS: dřevěné schodnicové schodiště bez podstupnic

ČÍSLO PRVKU:


N-306

STRÁNKA Č.:

5/10

MĚŘÍTKO: 1:20

PŮDORYS KONSTRUKČNÍHO SYSTÉMU SCHODIŠTĚ T049

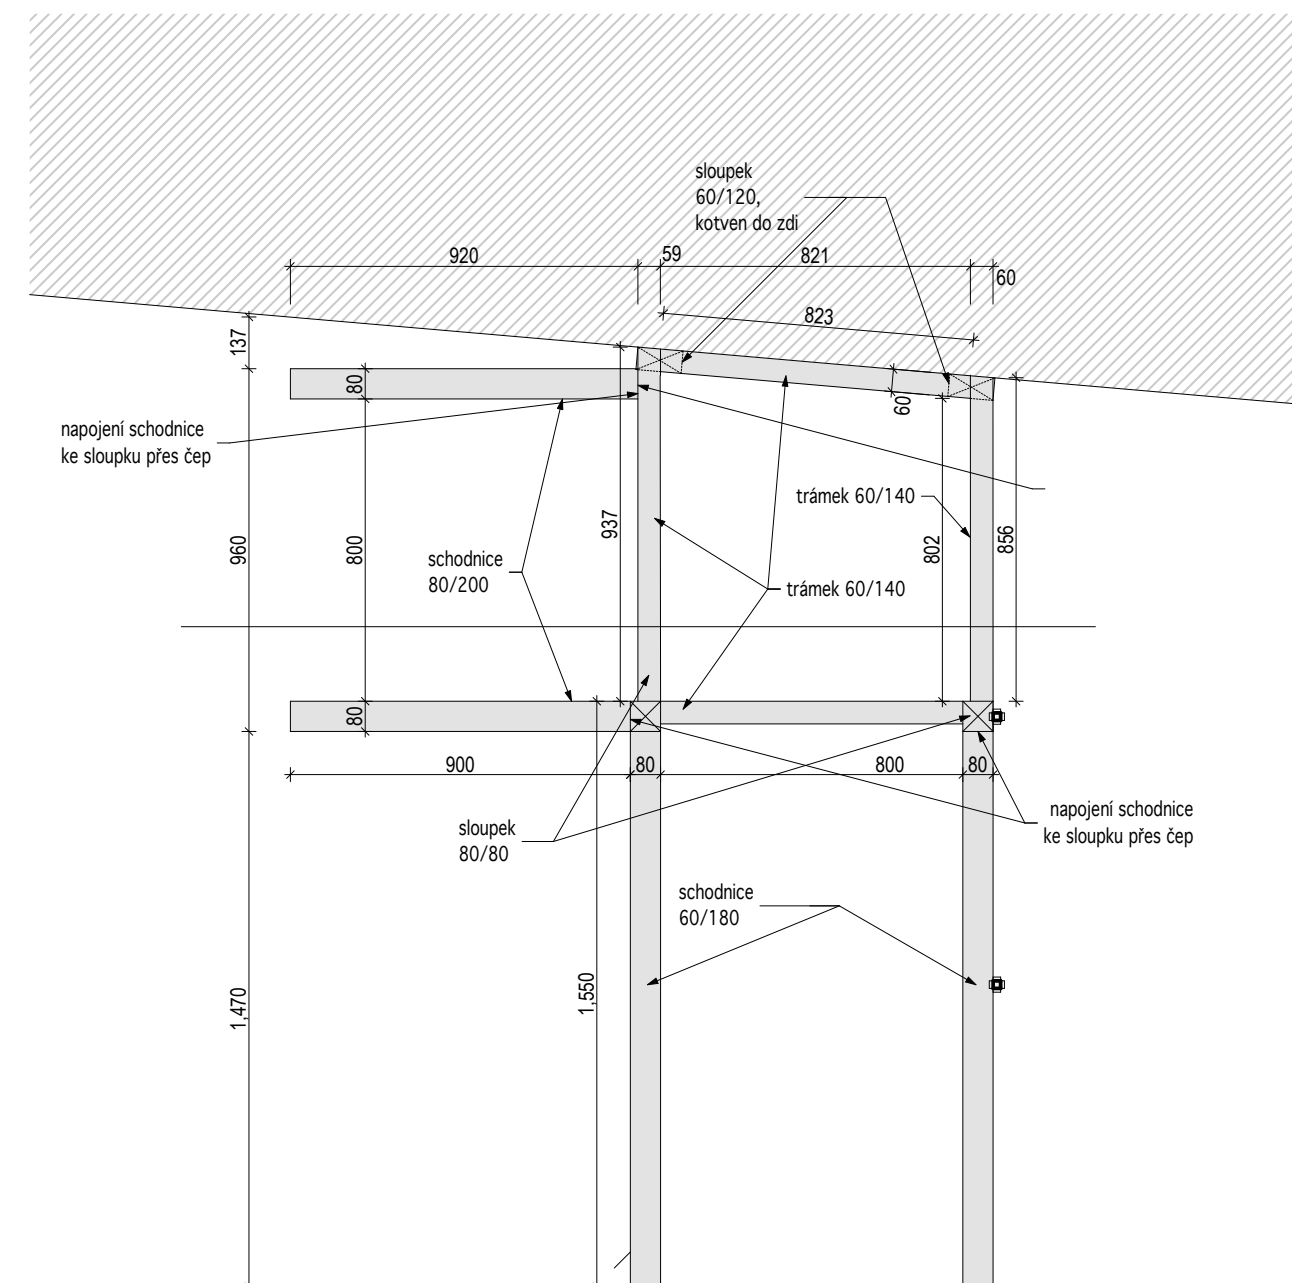

INVENTARIZAČNÍ KARTA UMĚLECKO-ŘEMESLNÝCH PRVKŮ

OPRAVA A REKONSTRUKCE KLÁŠTERŮ ČESKÝ KRUMLOV - ČÁST AREÁL BÝVALÉHO KLÁŠTERA ŘÁDU SV. KLÁRY

DRUH PRVKU:

TRUHLÁŘSKÝ VÝROBEK

POPIS:

dřevěné schodnicové schodiště bez podstupnic

ČÍSLO PRVKU:


N-306

STRÁNKA Č.:


6/10

MĚŘÍTKO: 1:20

PŮDORYS
SCHODIŠTĚ T077

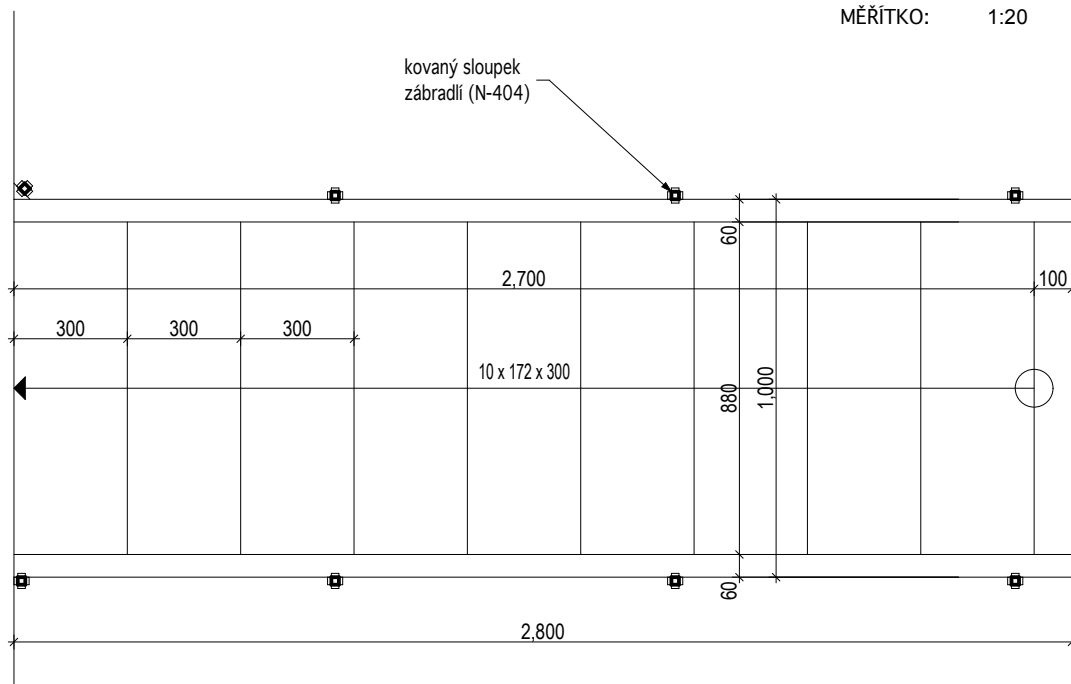

PODÉLNÝ SVISLÝ ŘEZ
SCHODIŠTĚM T077

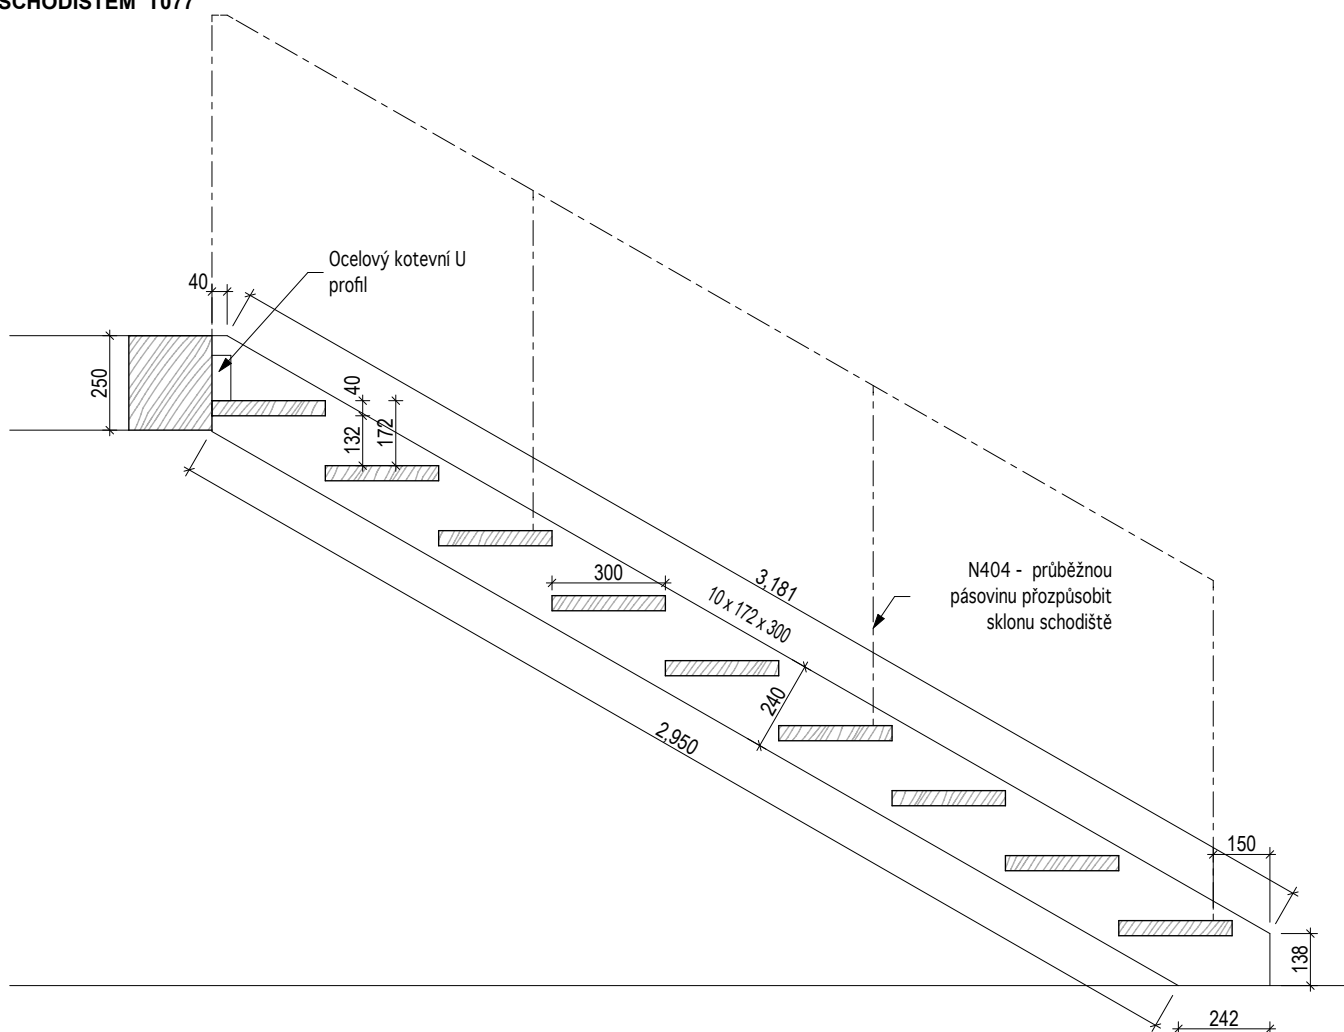

kótováno v milimetrech

Masák & Partner

INVENTARIZAČNÍ KARTA UMĚLECKO-ŘEMESLNÝCH PRVKŮ

OPRAVA A REKONSTRUKCE KLÁŠTERŮ ČESKÝ KRUMLOV - ČÁST AREÁL BÝVALÉHO KLÁŠTERA ŘÁDU SV. KLÁRY


DRUH PRVKU: TRUHLÁŘSKÝ VÝROBEK
POPIS: dřevěné schodnicové schodiště bez podstupnic

ČÍSLO PRVKU:
N-306

STRÁNKA Č.:
7/10

MĚŘÍTKO: 1:20

POHLED NA
SCHODIŠTĚ T077

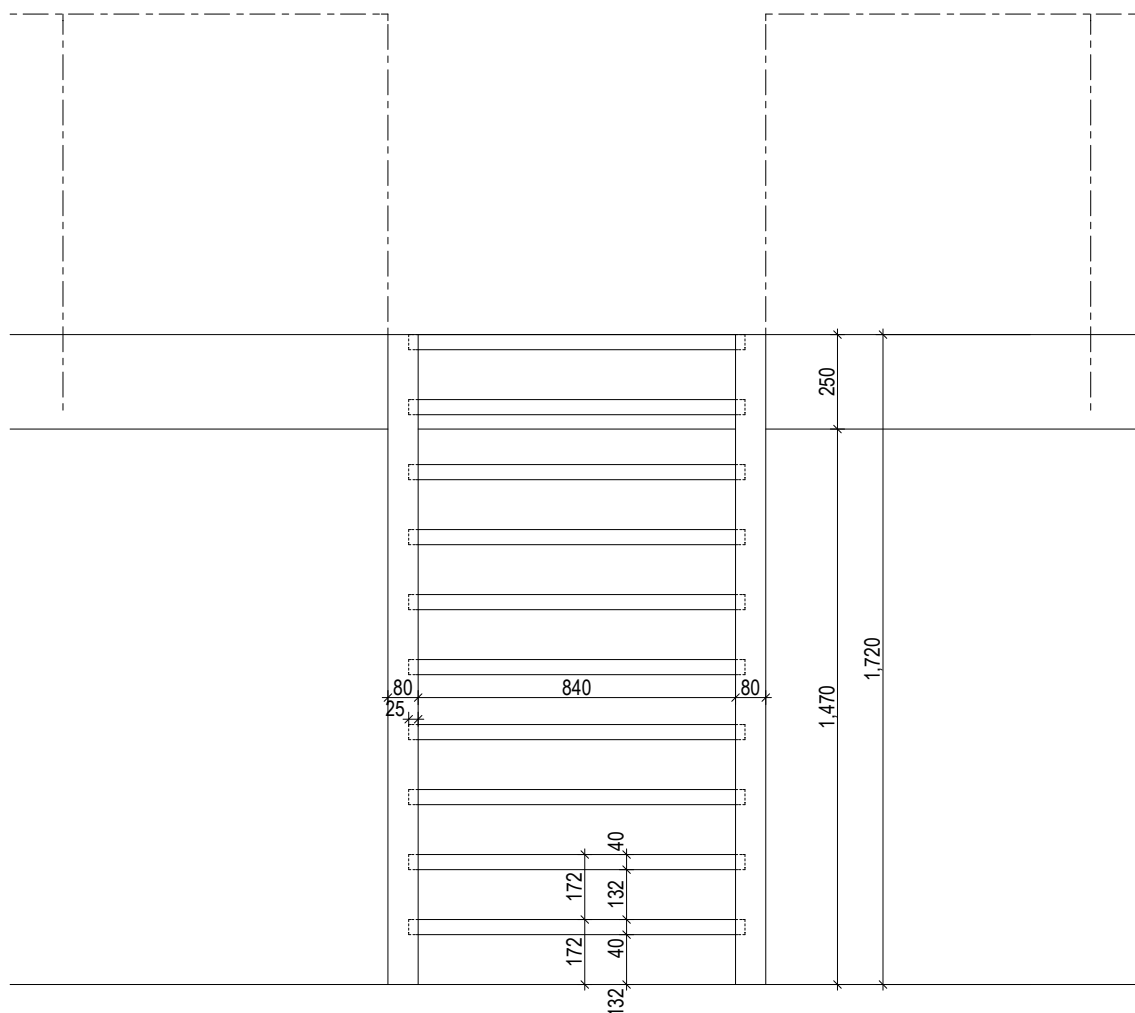

INVENTARIZAČNÍ KARTA UMĚLECKO-ŘEMESLNÝCH PRVKŮ

OPRAVA A REKONSTRUKCE KLÁŠTERŮ ČESKÝ KRUMLOV - ČÁST AREÁL BÝVALÉHO KLÁŠTERA ŘÁDU SV. KLÁRY

DRUH PRVKU: TRUHLÁŘSKÝ VÝROBEK
POPIS: dřevěné schodnicové schodiště bez podstupnic


ČÍSLO PRVKU:

N-306

STRÁNKA Č.:

8/10

MĚŘÍTKO: 1:20

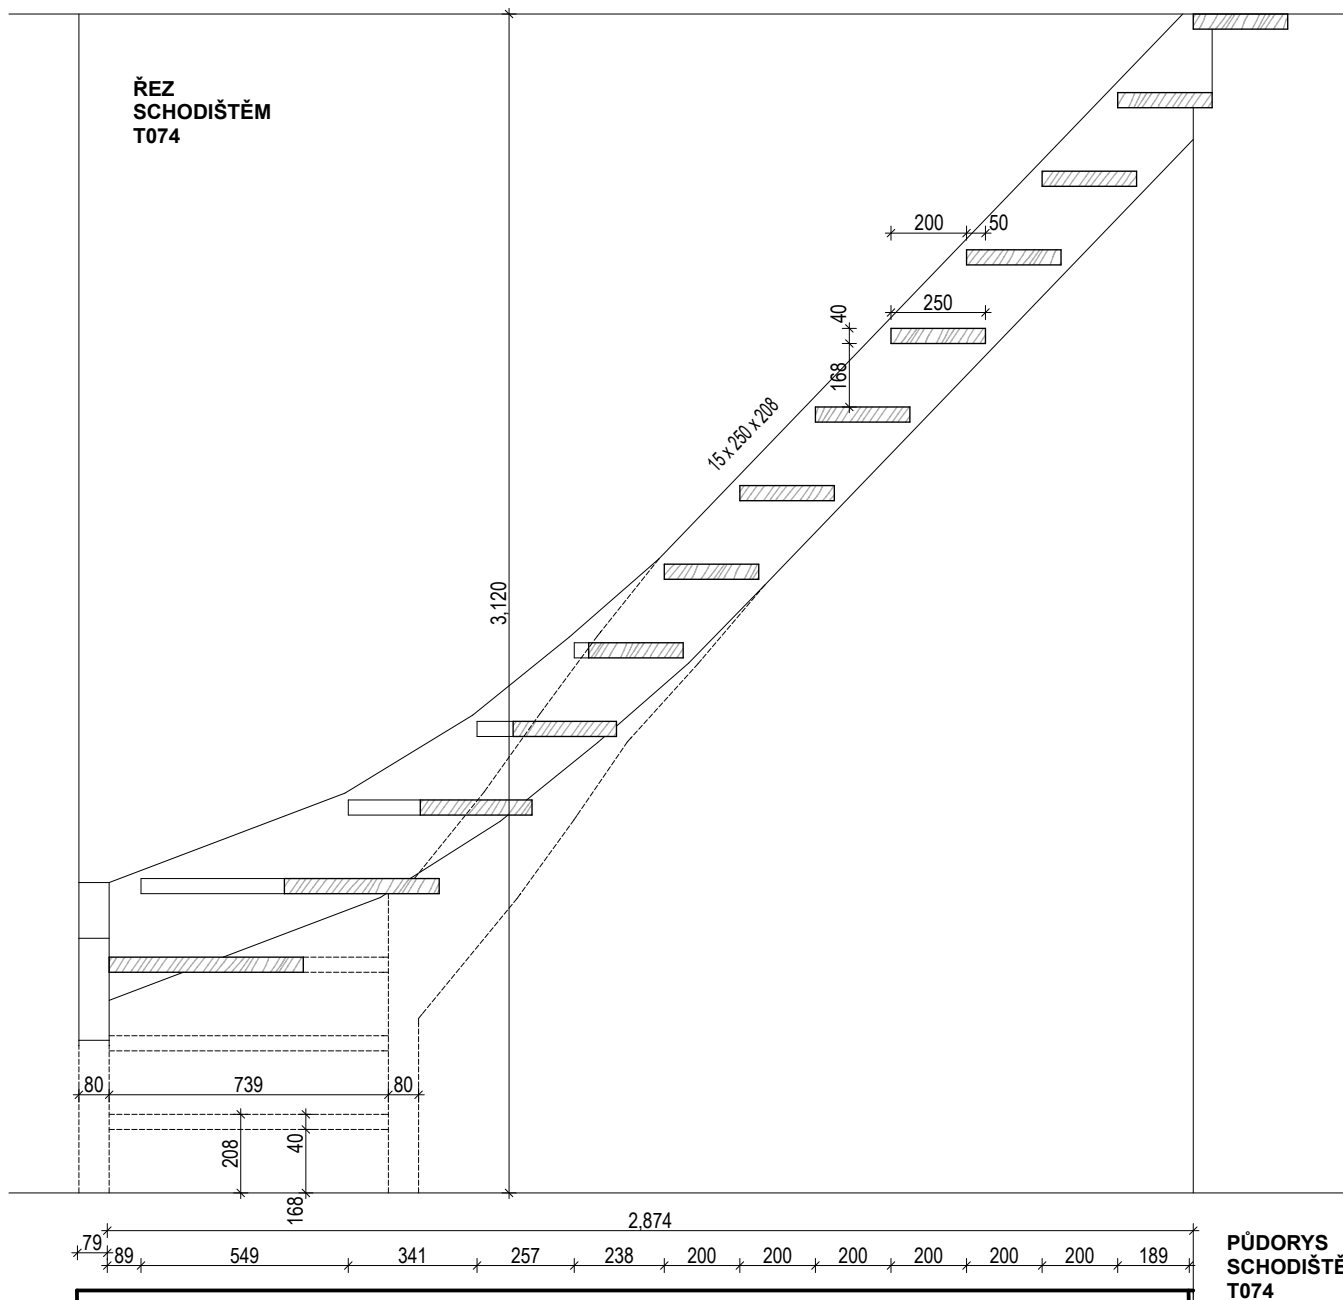

OPRAVA A REKONSTRUKCE KLÁŠTERŮ ČESKÝ KRUMLOV - ČÁST AREÁL BÝVALÉHO KLÁŠTERA ŘÁDU SV. KLÁRY

dřevěné schodnicové schodiště bez podstupnic

9/10

MĚŘÍTKO: 1:20

Technical drawing of a staircase showing a side elevation and a plan view.

Side Elevation:

- Staircase width: 3,120
- Step width: 250
- Step height: 208
- Label: 15 x 250 x 208

Plan View:

- Staircase width: 80, 739, 80
- Step depth: 208, 168, 40

Masak & Partner
ARCHITECTURE · DESIGN · URBAN PLANNING

INVENTARIZAČNÍ KARTA UMĚLECKO-ŘEMESLNÝCH PRVKŮ

OPRAVA A REKONSTRUKCE KLÁŠTERŮ ČESKÝ KRUMLOV - ČÁST AREÁL BÝVALÉHO KLÁŠTERA ŘÁDU SV. KLÁRY

DRUH PRVKU:

TRUHLÁŘSKÝ VÝROBEK

POPIS:

dřevěné schodnicové schodiště bez podstupnic

ČÍSLO PRVKU:


N-306

STRÁNKA Č.:

10/10

MĚŘÍTKO: 1:20

POHLED NA
SCHODIŠTĚ T074

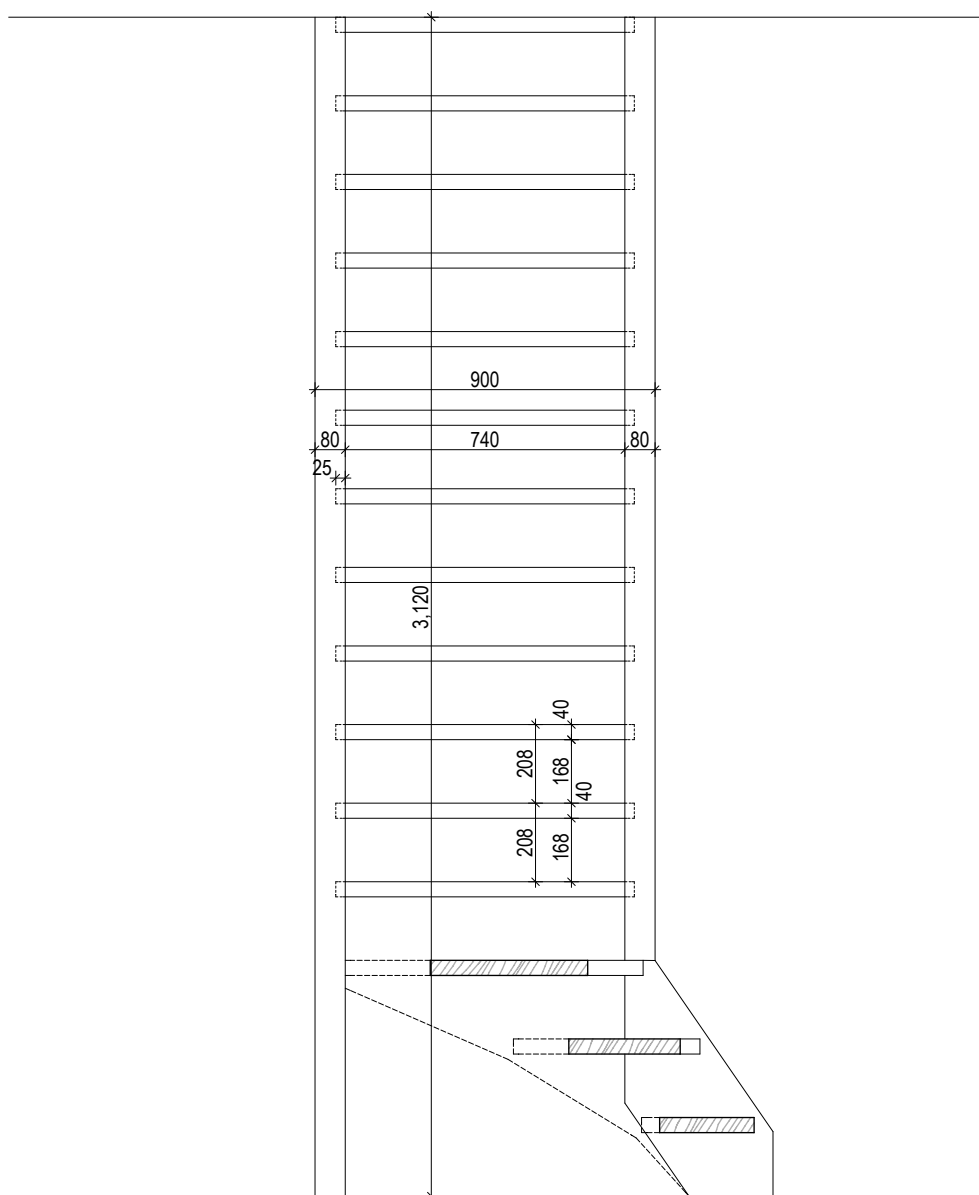

INVENTARIZAČNÍ KARTA UMĚLECKO-ŘEMESLNÝCH PRVKŮ

OPRAVA A REKONSTRUKCE KLÁŠTERŮ ČESKÝ KRUMLOV - ČÁST AREÁL BÝVALÉHO KLÁŠTERA ŘÁDU SV. KLÁRY

DRUH PRVKU: TRUHLÁŘSKÝ VÝROBEK
POPIS: lávka rovná

ČÍSLO PRVKU:
N-307


STRÁNKA Č.:
1/3

MATERIÁL: dřevěný masiv
POVRCHOVÁ ÚPRAVA: RU 30, RU 34
KOVÁNÍ: N 405
POVRCH.ÚPR.KOVÁNÍ: RU 28

ROZMĚR: viz nákres a tabulku
POČET: celková délka 55025m
MĚŘÍTKO: 1:10

POZNÁMKY: - Předepsané povrchové úpravy materiálů bude nutné vyvorkovat a odsouhlasit přímo na stavbě s autorským a památkovým dozorem.
- DPS je navržena s již konkrétními referenčními výrobky nebo materiály, takže pokud jsou v dokumentaci uvedena konkrétní referenční obchodní jména, materiály a výrobky, jde o vymezení kvalitativního standardu a především designu. Změna je samozřejmě možná, ale musí být prokázáno, že navrhované materiály a výrobky mají parametry srovnatelné nebo lepší.
- Před zadáním prvku do výroby dojde na stavbě k přeměření všech stavebních otvorů a k ověření toho, že výrobek proporčně odpovídá otvoru (resp. prvku), do něhož (resp. na který) má být umístěn.
- Podélná rozteč jednotlivých sloupků zábradlí cca 1000mm

SVISLÝ ŘEZ

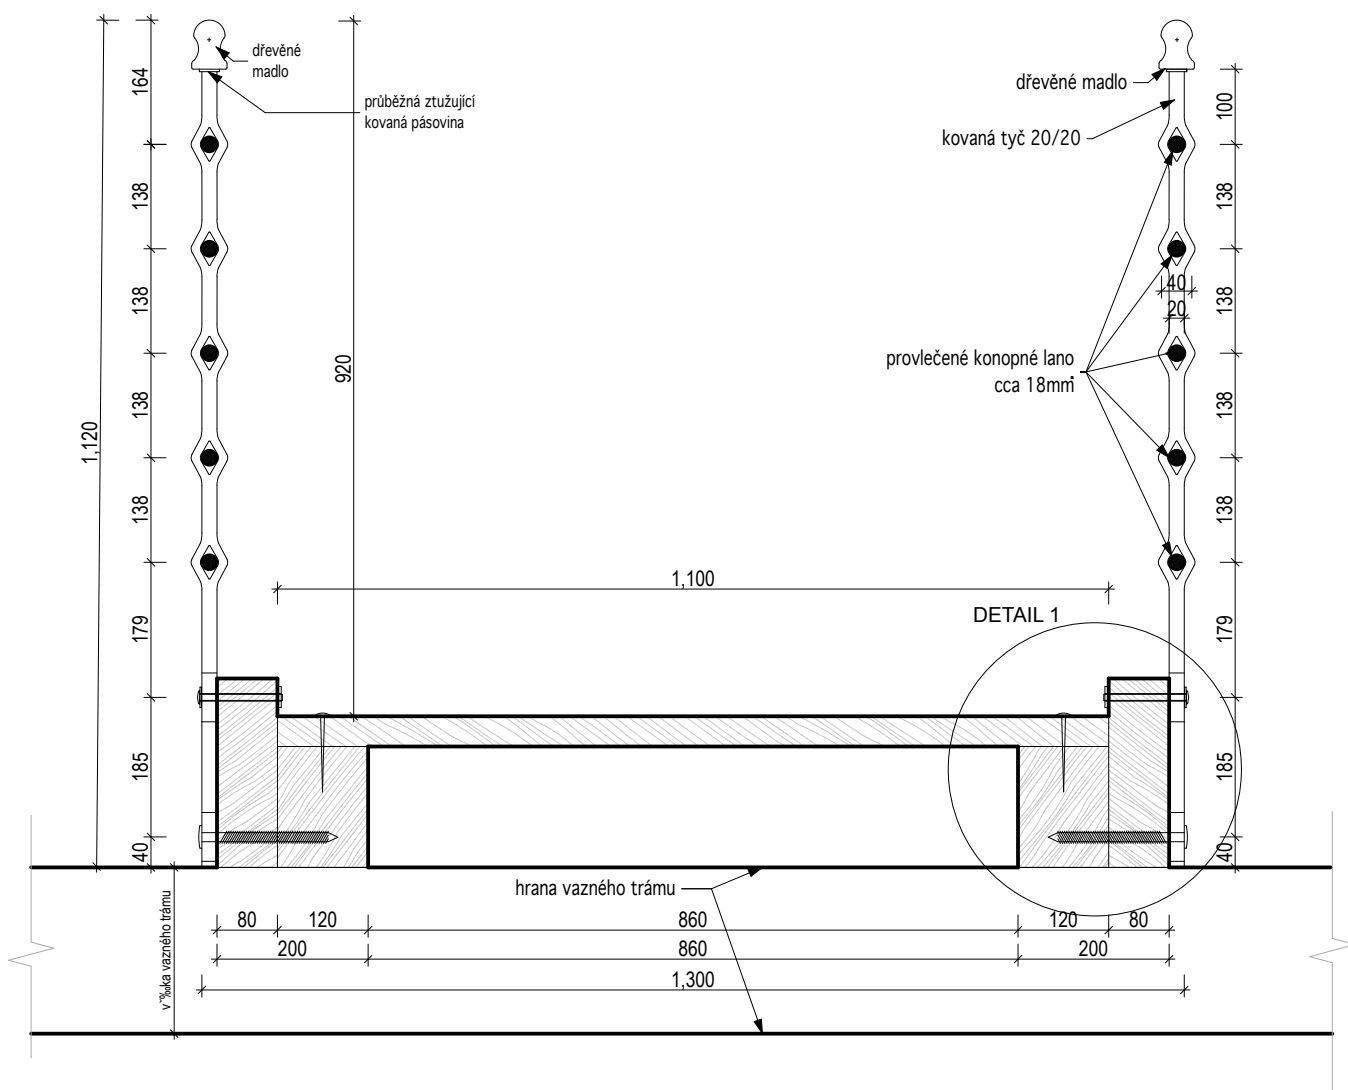

INVENTARIZAČNÍ KARTA UMĚLECKO-ŘEMESLNÝCH PRVKŮ

OPRAVA A REKONSTRUKCE KLÁŠTERŮ ČESKÝ KRUMLOV - ČÁST AREÁL BÝVALÉHO KLÁŠTERA ŘÁDU SV. KLÁRY

DRUH PRVKU: TRUHLÁŘSKÝ VÝROBEK
POPIS: lávka rovná


ČÍSLO PRVKU:
N-307

STRÁNKA Č.:
2/3


MĚŘÍTKO:

1:10

DETAIL NAPOJENÍ PODÉLNÝCH PRVKŮ NAD VAZNÝM TRÁMEM

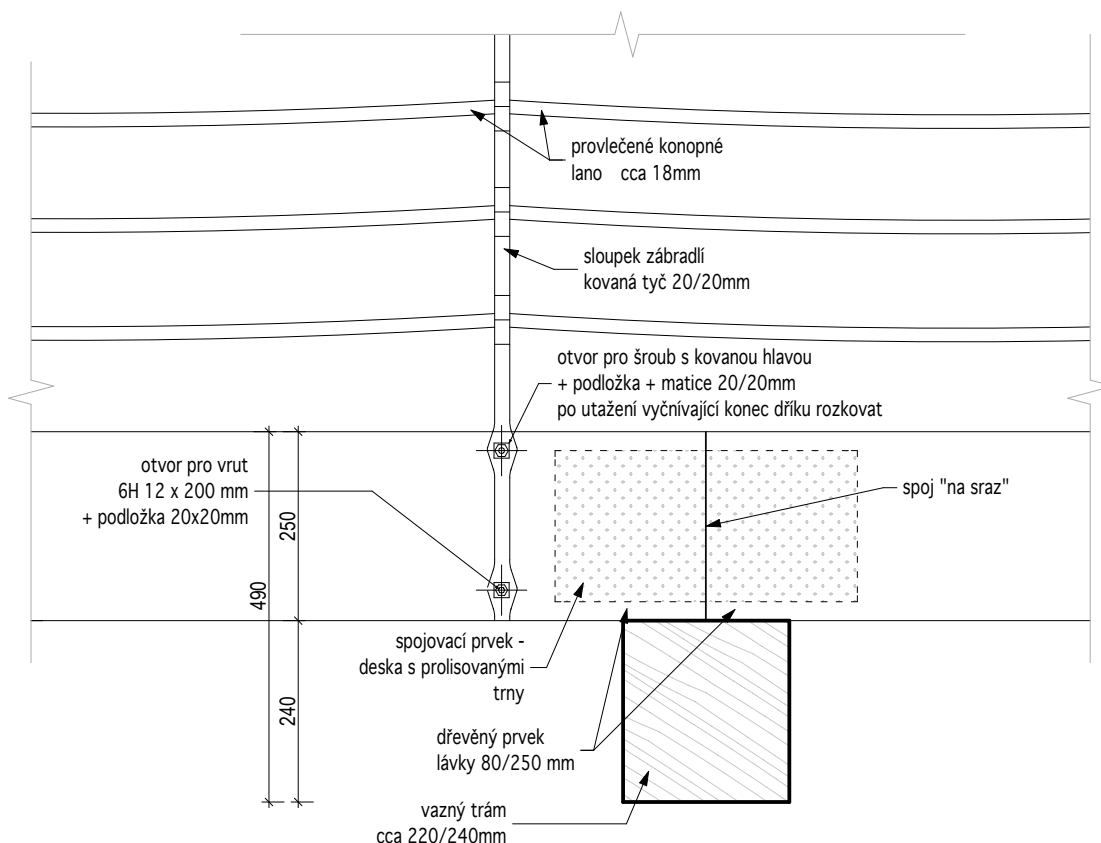

PŮDORYS

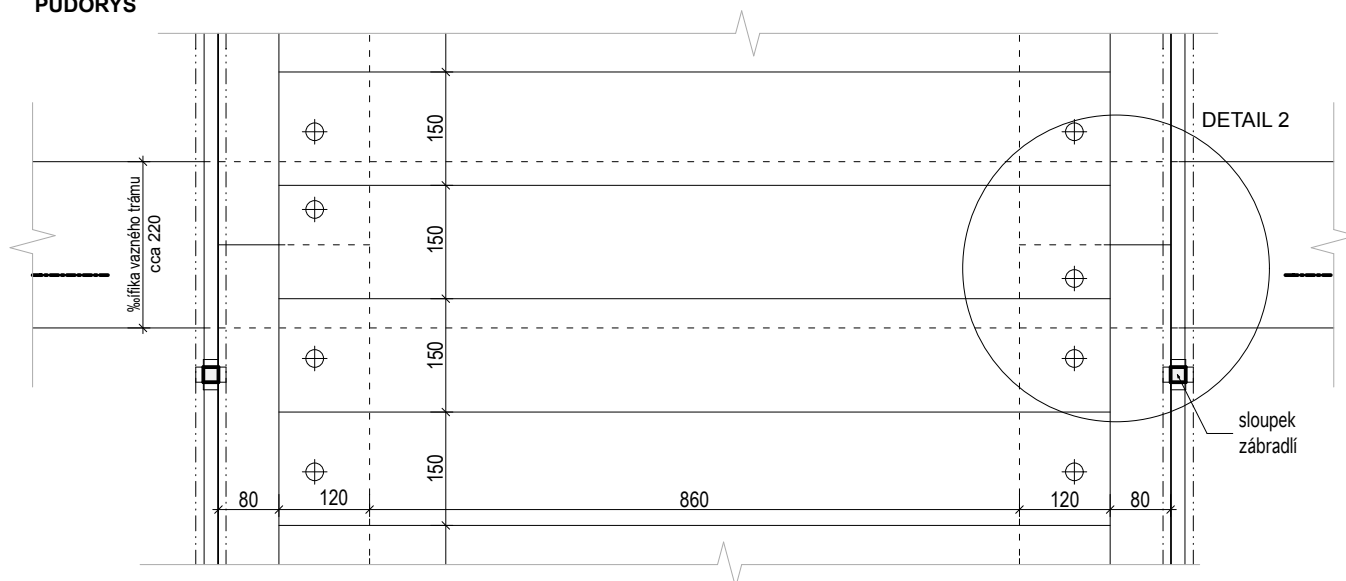

INVENTARIZAČNÍ KARTA UMĚLECKO-ŘEMESLNÝCH PRVKŮ

OPRAVA A REKONSTRUKCE KLÁŠTERŮ ČESKÝ KRUMLOV - ČÁST AREÁL BÝVALÉHO KLÁŠTERA ŘÁDU SV. KLÁRY

DRUH PRVKU:

TRUHLÁŘSKÝ VÝROBEK

POPIS:

lávka rovná

ČÍSLO PRVKU:

N-307


STRÁNKA Č.:

3/3


MĚŘÍTKO:

1:2, 1:5


DETAIL 1
1:5

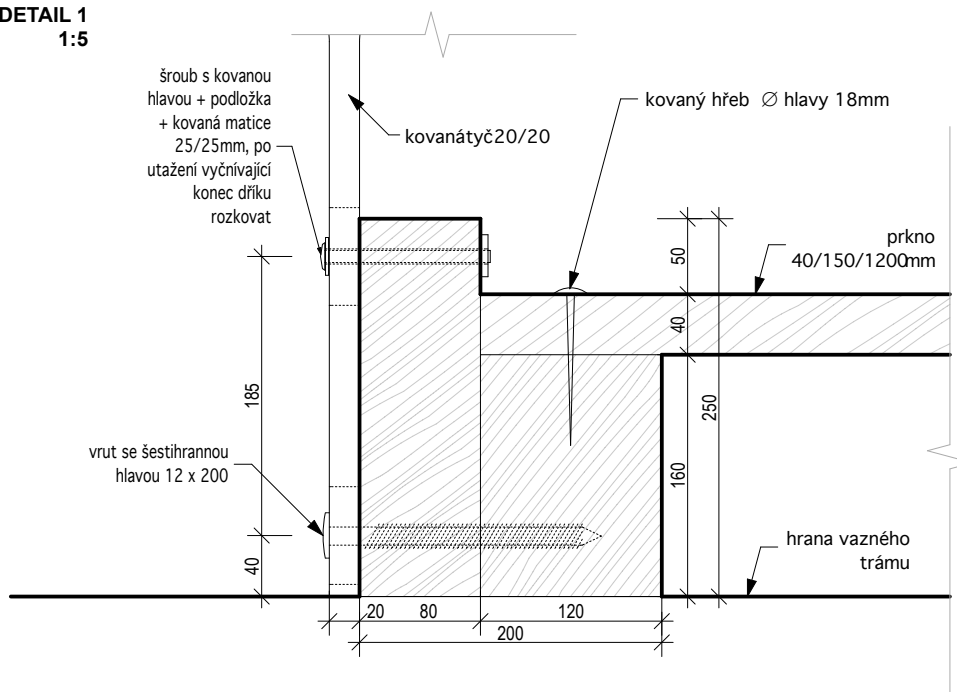

VODOROVNÝ ŘEZ
SLOUPKEM ZÁBRADLÍ 1:2

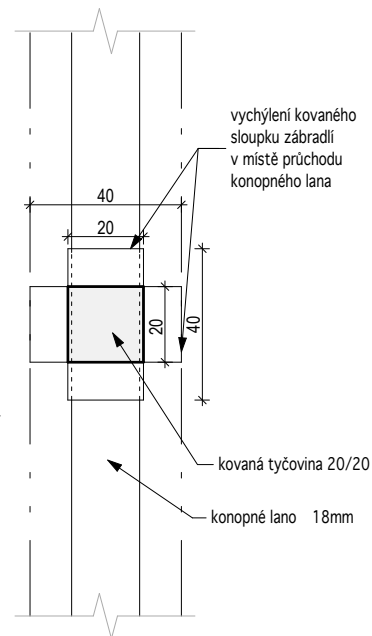

DETAIL 2
1:5

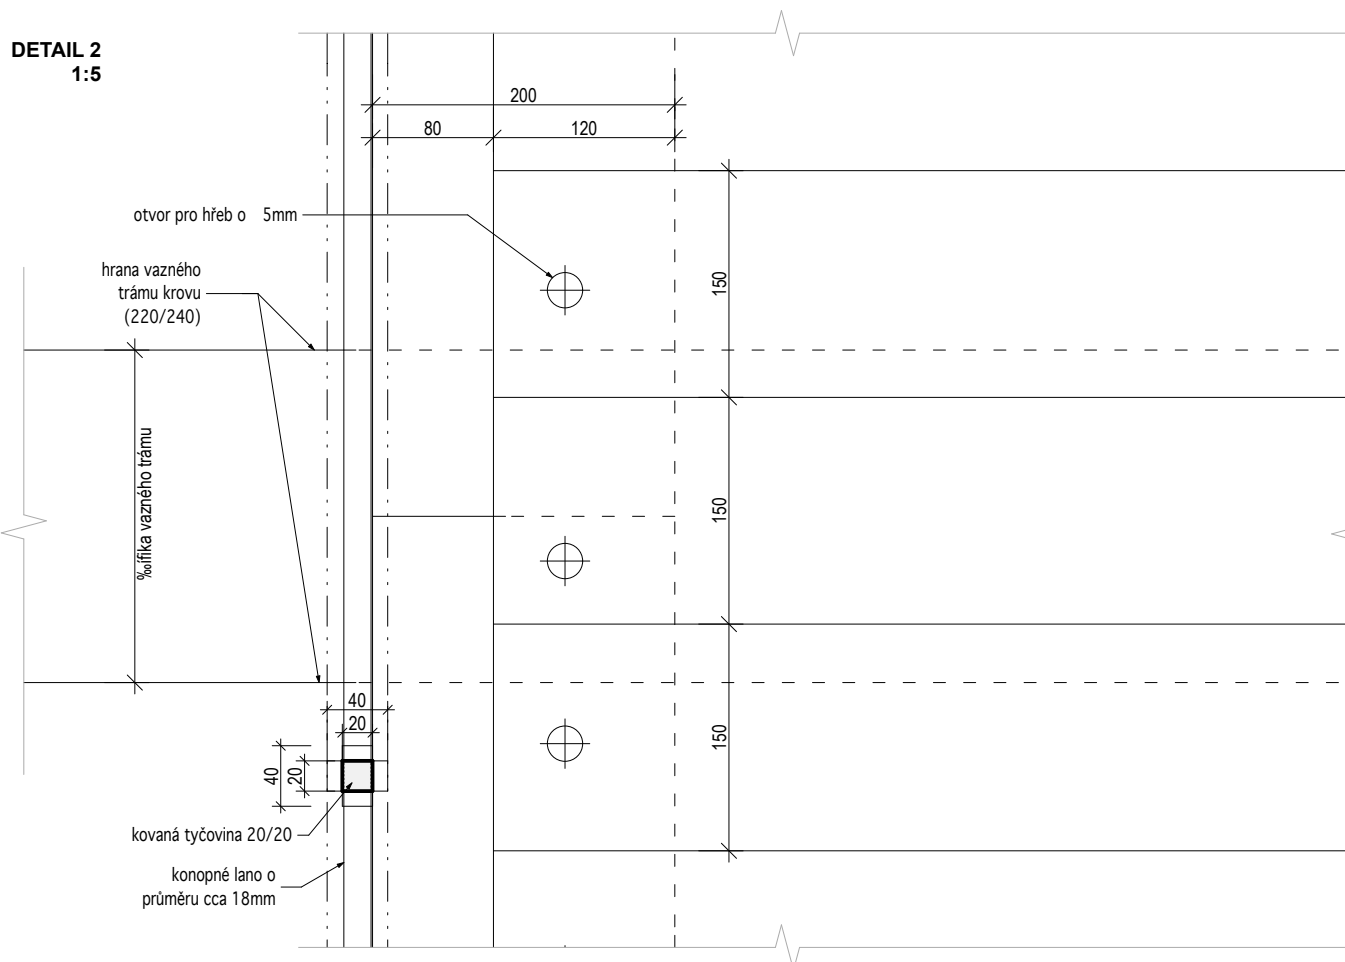

kótováno v milimetrech

Masák & Partner

OPRAVA A REKONSTRUKCE KLÁŠTERŮ ČESKÝ KRUMLOV - ČÁST AREÁL BÝVALÉHO KLÁŠTERA ŘÁDU SV. KLÁRY


dřevěné schodnicové schodiště vnitřní s podstupnicemi

1/6

MĚŘÍTKO: 1:20

- Před zadáním prvku do výroby dojde na stavbě k přeměření všech stavebních otvorů a k ověření toho, že výrobek proporcčně odpovídá otvoru (resp. prvku), do něhož (resp. na který) má být umístěn.

Dřevěné stupnice a podstupnice jsou ke schodnici lepeny. Dřevěná schodnice je kotvena k bočním svislým zděným konstrukcím po 500mm za pomoci ocelových šroubů (s hmoždinami). Hlavy šroubů budou zavičkovány dřevěnými záklopkami ve stejném odstínu jako je schodnice.

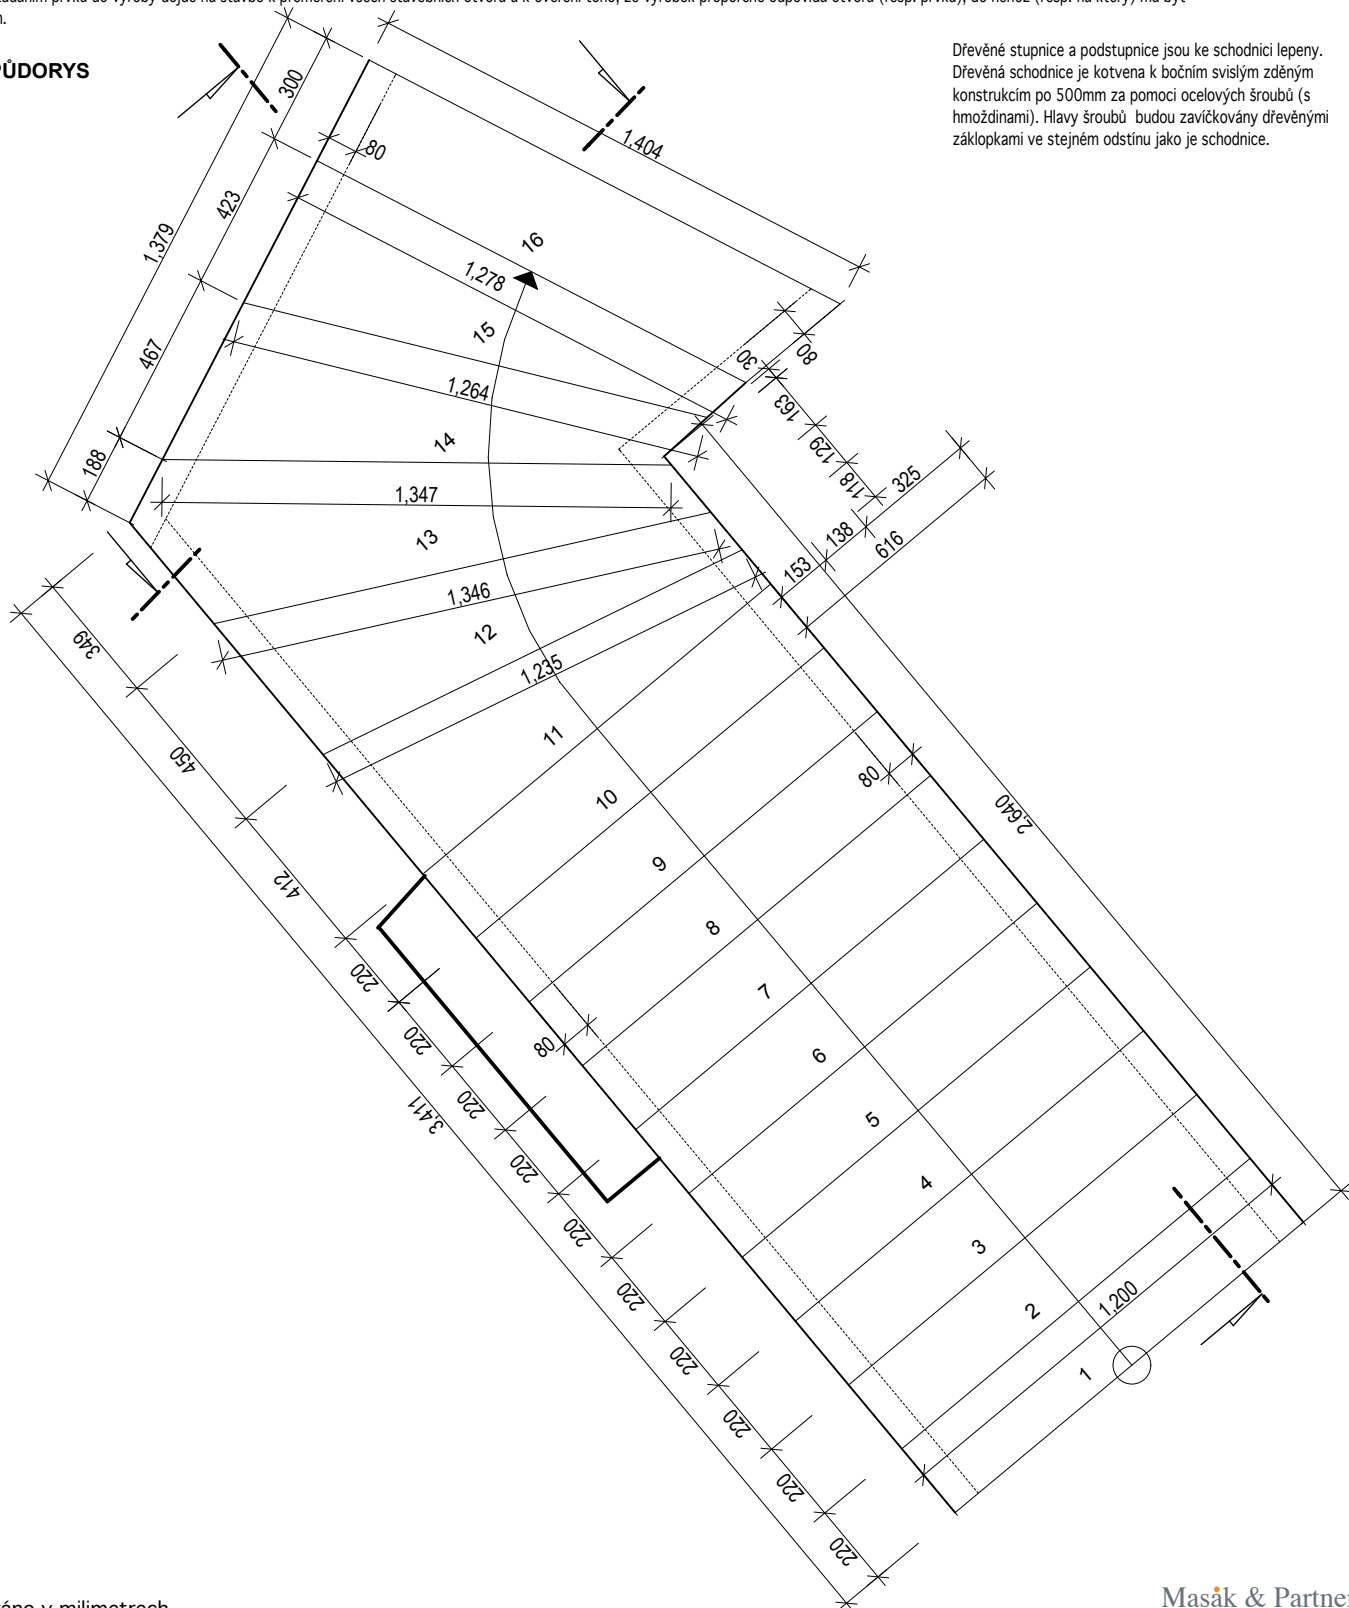

Masák & Partner

INVENTARIZAČNÍ KARTA UMĚLECKO-ŘEMESLNÝCH PRVKŮ

OPRAVA A REKONSTRUKCE KLÁŠTERŮ ČESKÝ KRUMLOV - ČÁST AREÁL BÝVALÉHO KLÁŠTERA ŘÁDU SV. KLÁRY

DRUH PRVKU:

TRUHLÁŘSKÝ VÝROBEK

POPIS:

dřevěné schodnicové schodiště vnitřní s podstupnicemi

ČÍSLO PRVKU:


N-308

STRÁNKA Č.:

2/6

MĚŘÍTKO: 1:20

POHLED NA SCHODNICI PO PRAVÉ STRANĚ

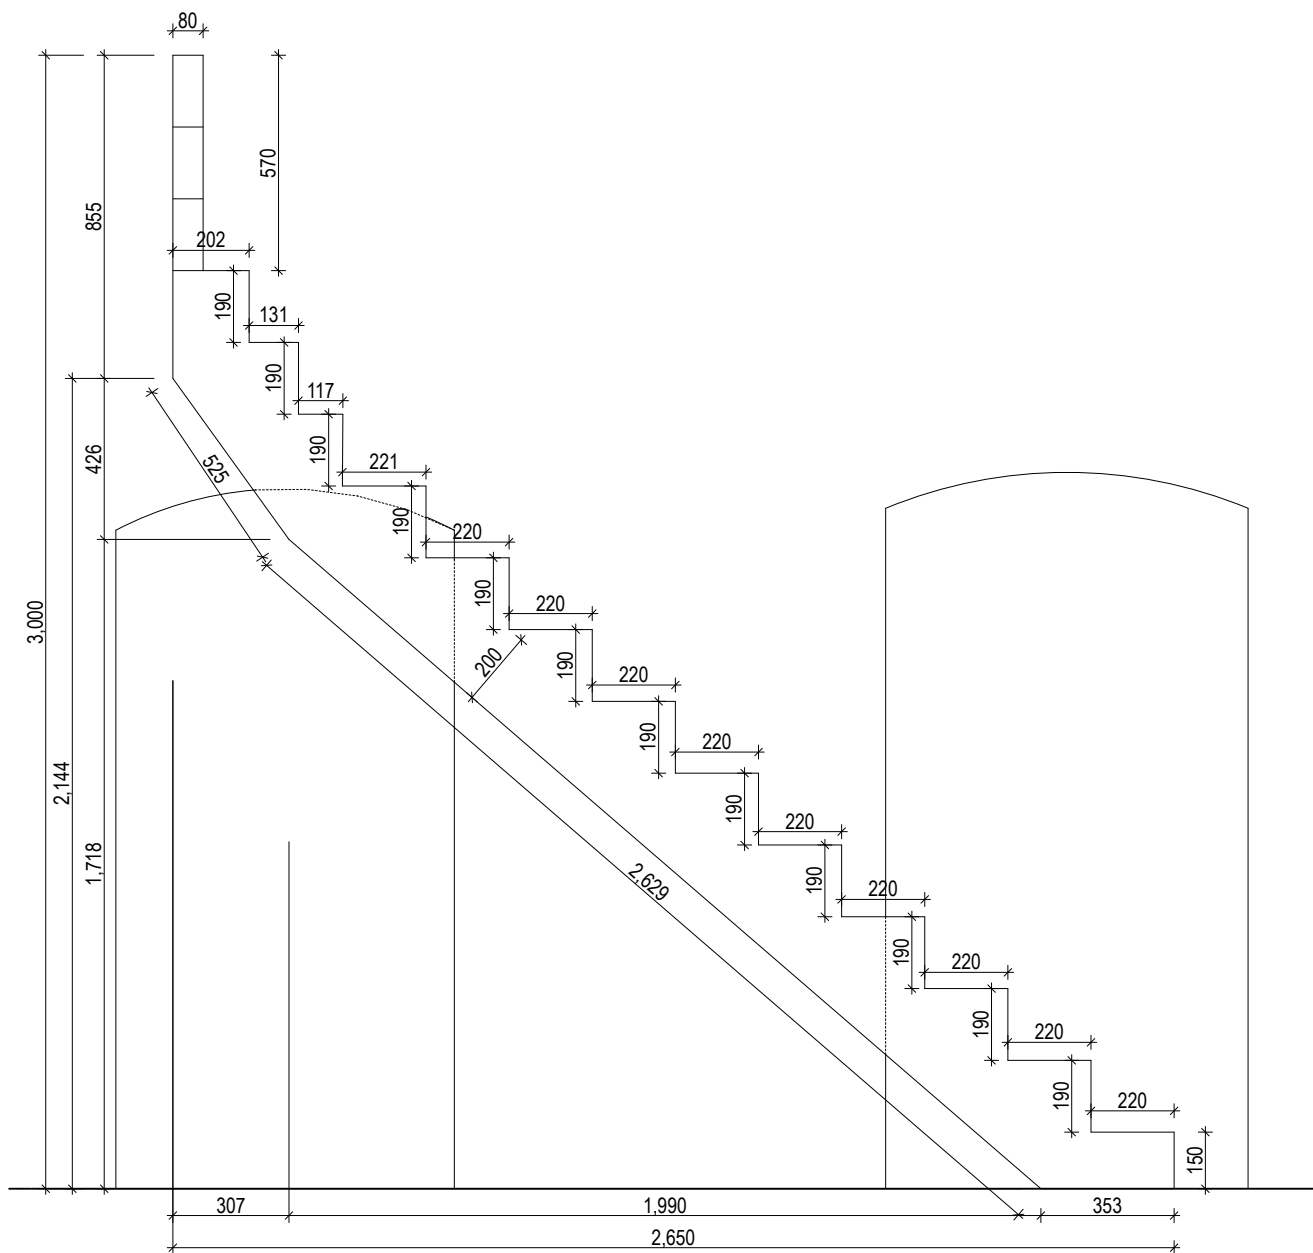

kótováno v milimetrech

INVENTARIZAČNÍ KARTA UMĚLECKO-ŘEMESLNÝCH PRVKŮ

OPRAVA A REKONSTRUKCE KLÁŠTERŮ ČESKÝ KRUMLOV - ČÁST AREÁL BÝVALÉHO KLÁŠTERA ŘÁDU SV. KLÁRY

DRUH PRVKU:

TRUHLÁŘSKÝ VÝROBEK

POPIS:

dřevěné schodnicové schodiště vnitřní s podstupnicemi

ČÍSLO PRVKU:


N-308

STRÁNKA Č.:

4/6

MĚŘÍTKO: 1:20

ŘEZOPOHLED SCHODIŠTĚM S POHLEDEM NA ČÁST PRAVÉ SCHODNICEI

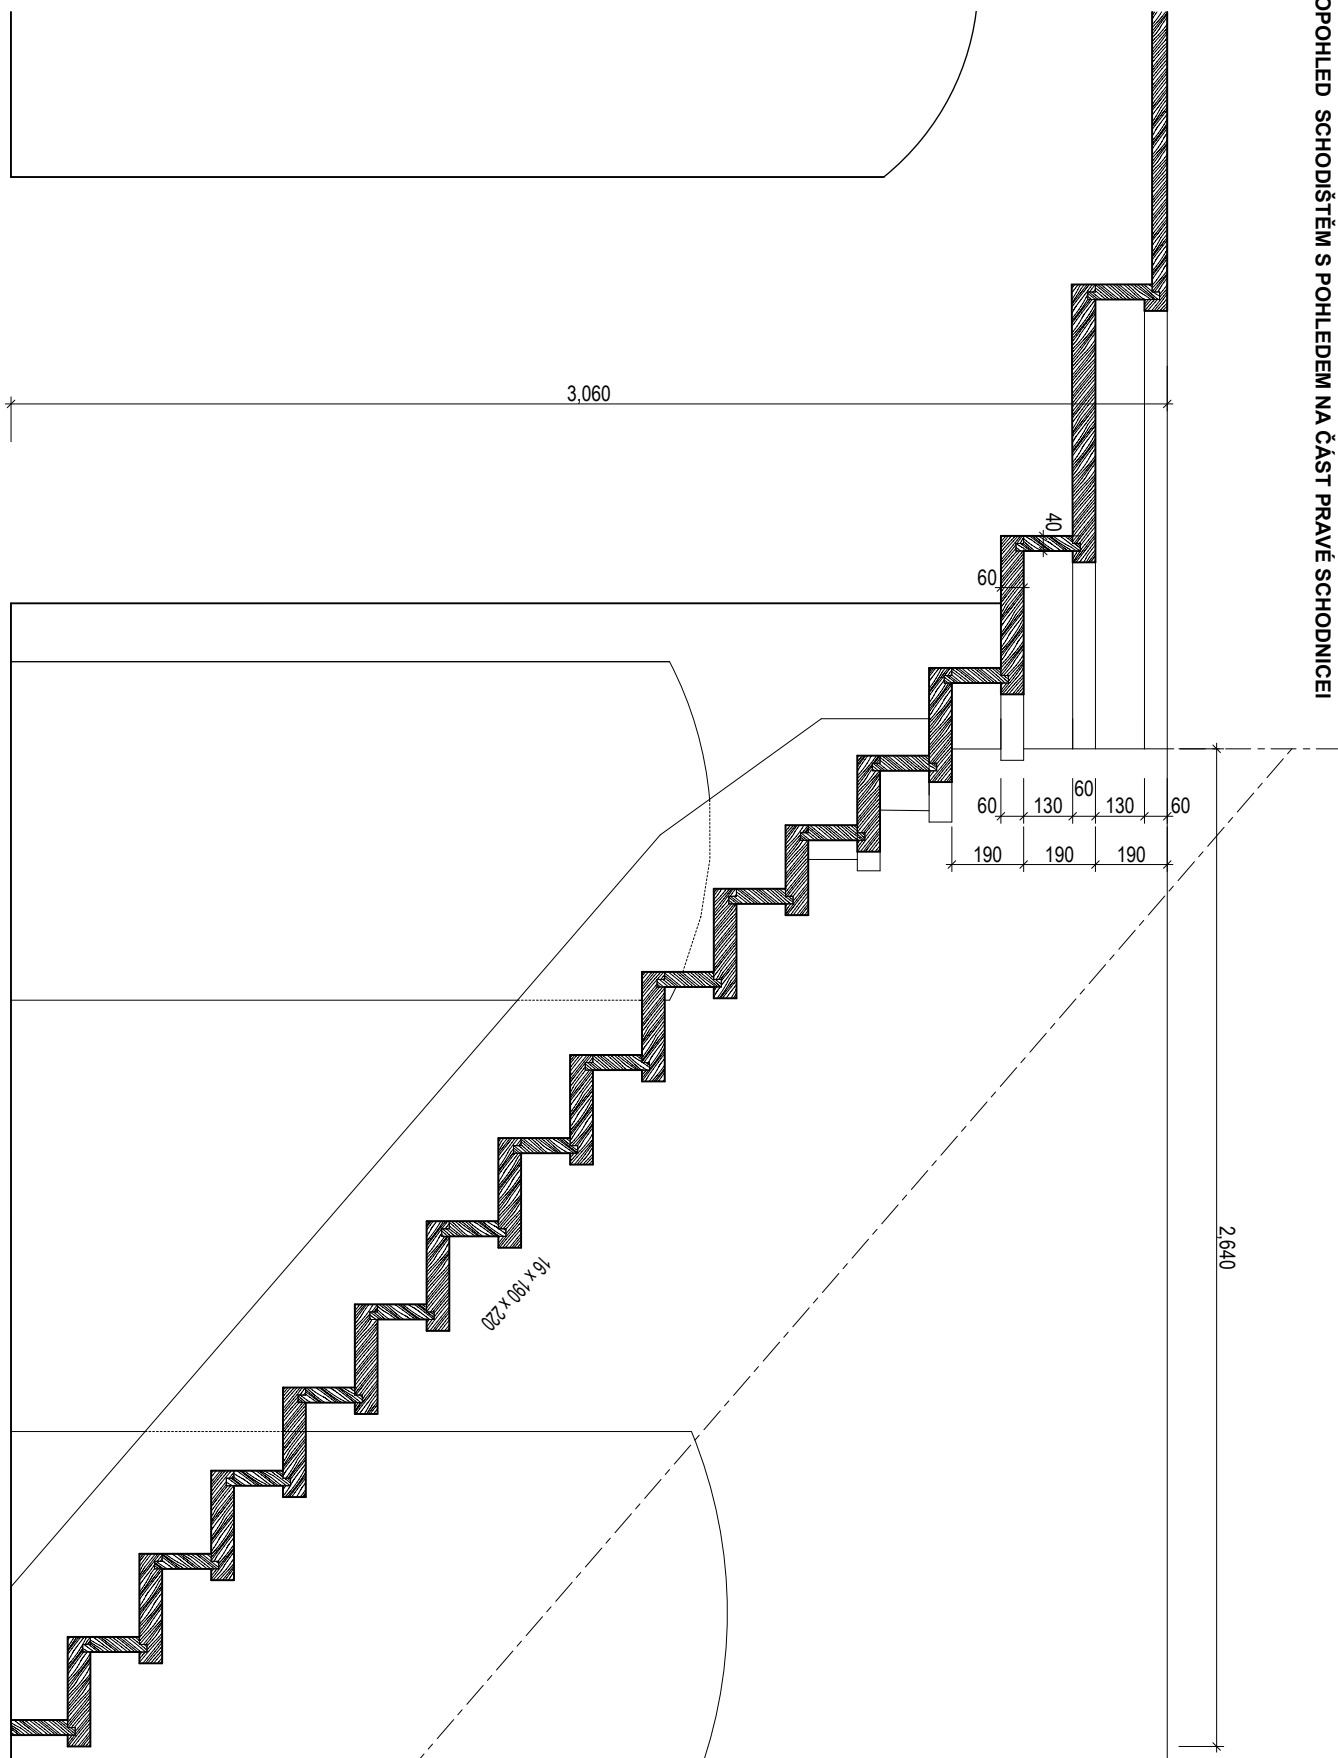

kótováno v milimetrech

Masák & Partner

OPRAVA A REKONSTRUKCE KLÁŠTERŮ ČESKÝ KRUMLOV - ČÁST AREÁL BÝVALÉHO KLÁŠTERA ŘÁDU SV. KLÁRY

DRUH PRVKU:

TRUHLÁŘSKÝ VÝROBEK

POPIS:

dřevěné schodnicové schodiště vnitřní s podstupnicemi

ČÍSLO PRVKU:


N-308

STRÁNKA Č.:

5/6

MĚŘÍTKO: 1:20

POHLED NA SCHODNICI PO LEVÉ STRANĚ

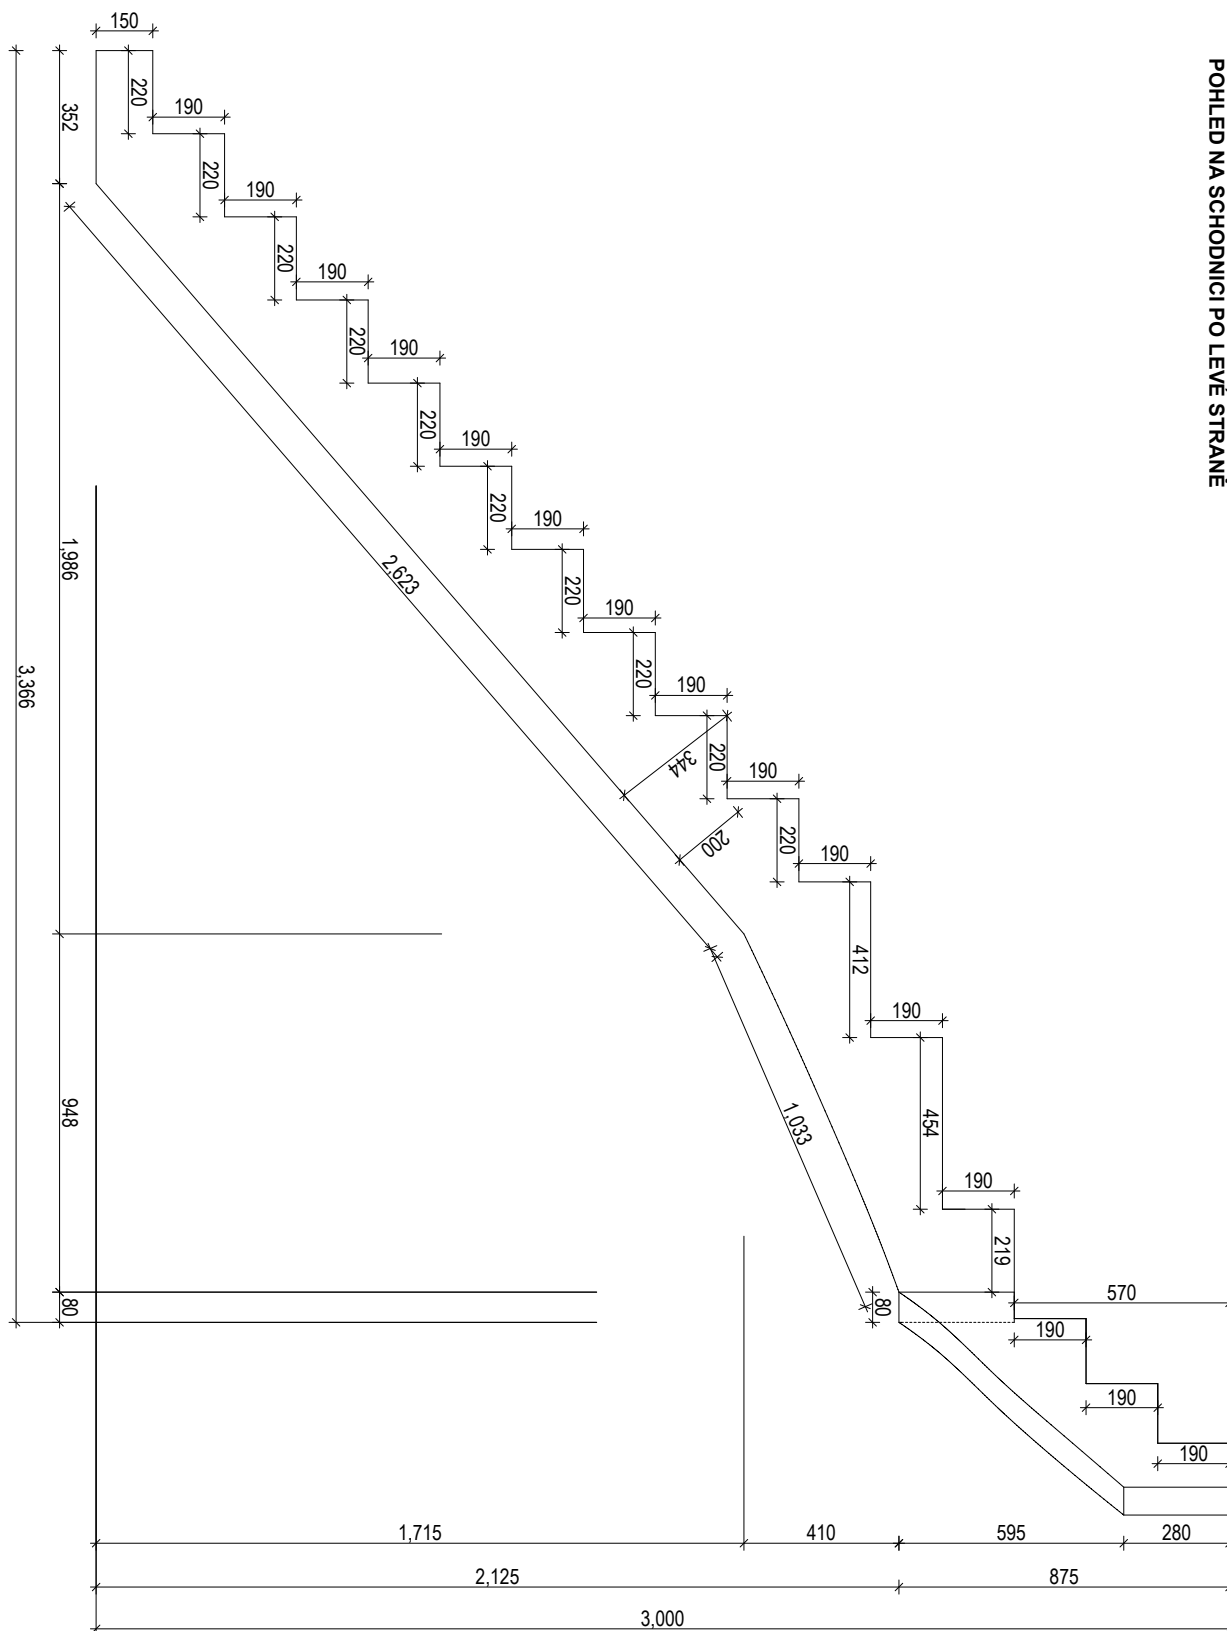

INVENTARIZAČNÍ KARTA UMĚLECKO-ŘEMESLNÝCH PRVKŮ

OPRAVA A REKONSTRUKCE KLÁŠTERŮ ČESKÝ KRUMLOV - ČÁST AREÁL BÝVALÉHO KLÁŠTERA ŘÁDU SV. KLÁRY

DRUH PRVKU:

TRUHLÁŘSKÝ VÝROBEK

POPIS:

dřevěné schodnicové schodiště vnitřní s podstupnicemi

ČÍSLO PRVKU:


N-308

STRÁNKA Č.:

6/6

MĚŘÍTKO: 1:20

POHLED NA LEVOU SCHODNICI

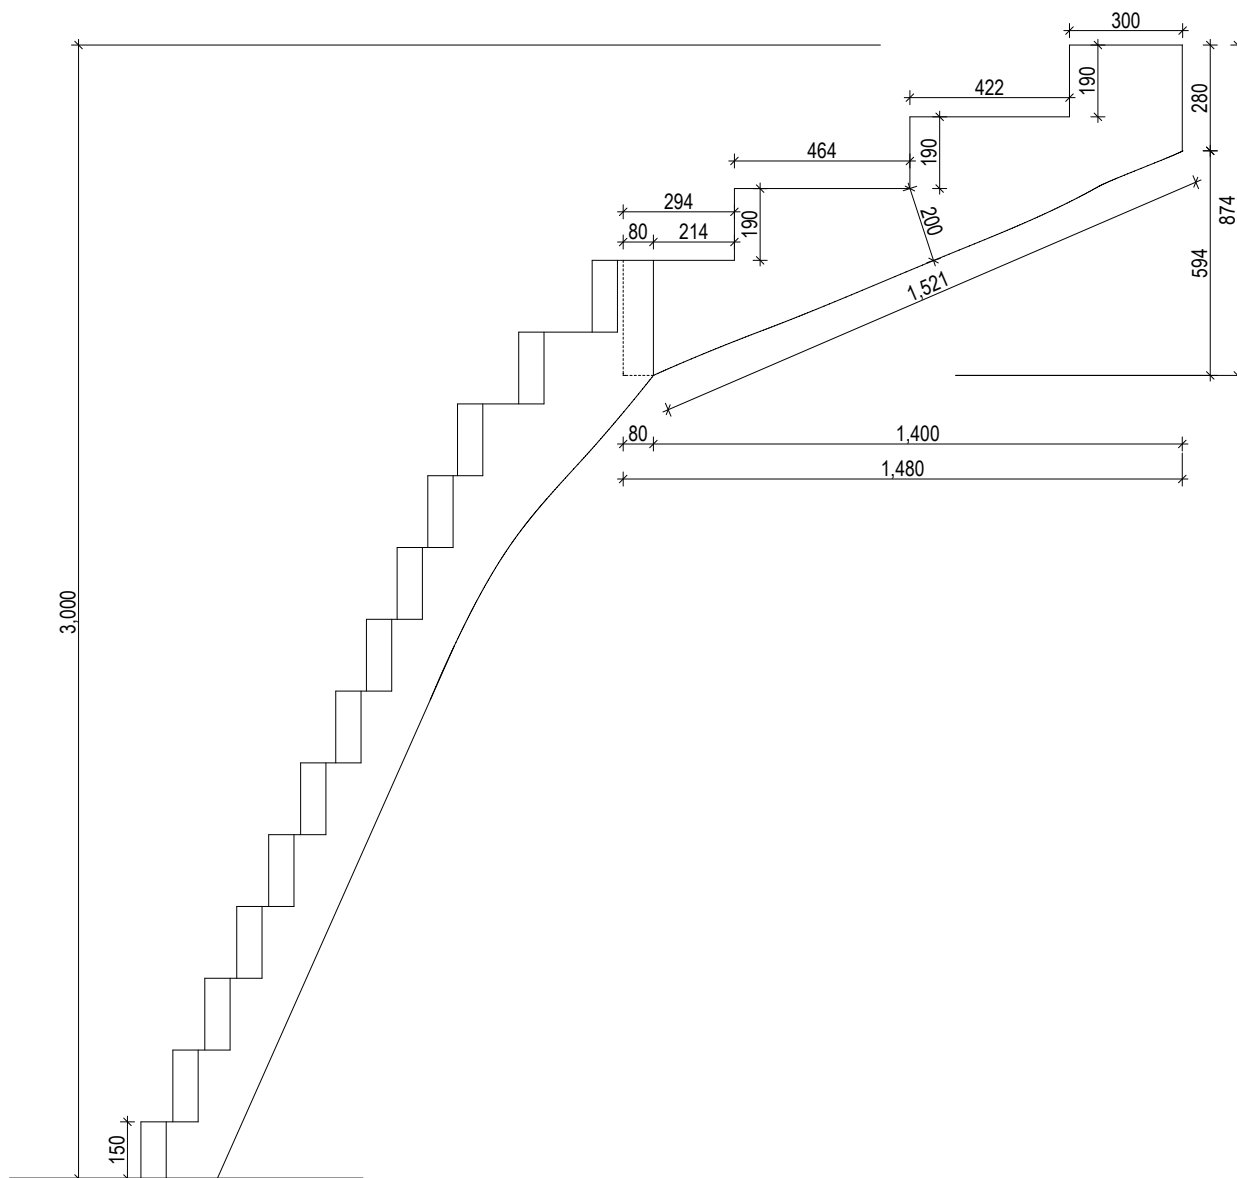

INVENTARIZAČNÍ KARTA UMĚLECKO-ŘEMESLNÝCH PRVKŮ

OPRAVA A REKONSTRUKCE KLÁŠTERŮ ČESKÝ KRUMLOV - ČÁST AREÁL BÝVALÉHO KLÁŠTERA ŘÁDU SV. KLÁRY

DRUH PRVKU: **TRUHLÁŘSKÝ VÝROBEK**
POPIS: **podlahová lišta**

ČÍSLO PRVKU:

N-309

STRÁNKA Č.:

1/1

MATERIÁL: dřevěný masiv

POVRCHOVÁ ÚPRAVA: RU 34

KOVÁNÍ: ---

POVRCH.ÚPR.KOVÁNÍ: ---

ROZMĚR: viz nákres a tabulku

POČET: viz tabulku


MĚŘÍTKO: 1:1

POZNÁMKY: - Předepsané povrchové úpravy materiálů bude nutné vyvzorkovat a odsouhlasit přímo na stavbě s autorským a památkovým dozorem.

- DPS je navržena s již konkrétními referenčními výrobky nebo materiály, takže pokud jsou v dokumentaci uvedena konkrétní referenční obchodní jména, materiály a výrobky, jde o vymezení kvalitativního standardu a především designu. Změna je samozřejmě možná, ale musí být prokázáno, že navrhované materiály a výrobky mají parametry srovnatelné nebo lepší.

- Před zadáním prvku do výroby dojde na stavbě k přeměření všech stavebních otvorů a k ověření toho, že výrobek proporčně odpovídá otvoru (resp. prvku), do něhož (resp. na který) má být umístěn.

AXONOMETRIE

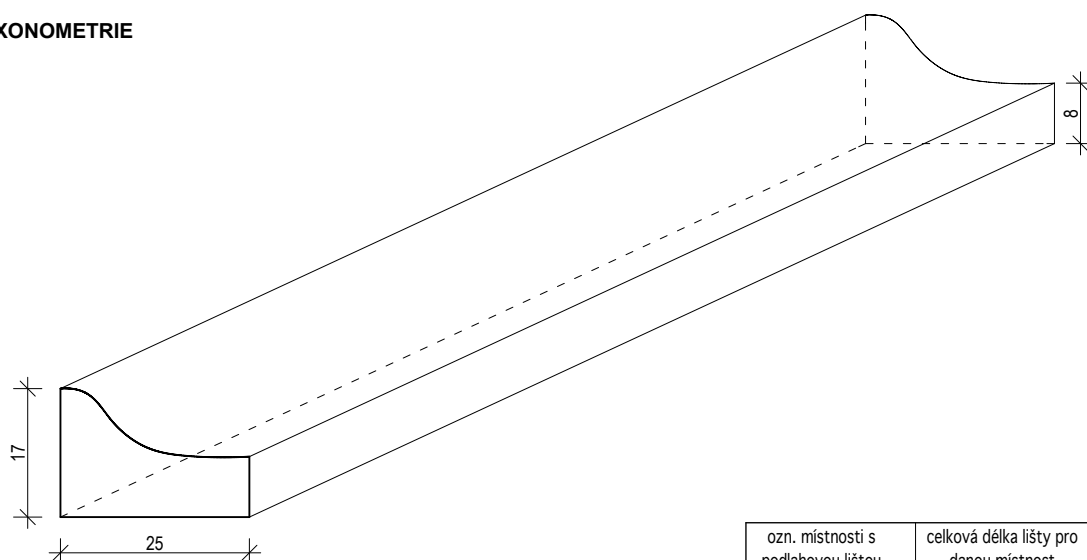

ozn. místnosti s podlahovou lištou	celková délka lišty pro danou místnost
K3-2-001	31 227
K3-2-004	16 052
K3-2-005	14 215
K3-2-006	14 370
K3-2-008	14 662
K3-2-009	15 023
K3-3-002	14 633
K3-3-004	14 217
K3-3-007	13 718
K3-3-008	12 824
K3-3-009	5 959
K3-3-010	3 684
K3-3-011	5 516
K3-3-012	5 800
CELKEM	181 900

INVENTARIZAČNÍ KARTA UMĚLECKO-ŘEMESLNÝCH PRVKŮ

OPRAVA A REKONSTRUKCE KLÁŠTERŮ ČESKÝ KRUMLOV - ČÁST AREÁL BÝVALÉHO KLÁŠTERA ŘÁDU SV. KLÁRY

DRUH PRVKU: TRUHLÁŘSKÝ VÝROBEK
POPIS: dřevěná dvířka svlaková jednokřídlá

ČÍSLO PRVKU:

N-310

STRÁNKA Č.:

1/1

MATERIÁL: dřevěný masiv

POVRCHOVÁ ÚPRAVA: RU 20

KOVÁNÍ: K-D-06, K-D-40, K-D-15

POVRCH.ÚPR.KOVÁNÍ: RU 25

ROZMĚR: viz nákres

POČET: 2



MĚŘÍTKO: 1:5

POZNÁMKY: - Předepsané povrchové úpravy materiálů bude nutné vyvzorkovat a odsouhlasit přímo na stavbě s autorským a památkovým dozorem.


- DPS je navržena s již konkrétními referenčními výrobky nebo materiály, takže pokud jsou v dokumentaci uvedena konkrétní referenční obchodní jména, materiály a výrobky, jde o vymezení kvalitativního standardu a především designu. Změna je samozřejmě možná, ale musí být prokázáno, že navrhované materiály a výrobky mají parametry srovnatelné nebo lepší.

- Před zadáním prvku do výroby dojde na stavbě k přeměření všech stavebních otvorů a k ověření toho, že výrobek proporčně odpovídá otvoru (resp. prvku), do něhož (resp. na který) má být umístěn.

POHLED EXTERIEROVÝ

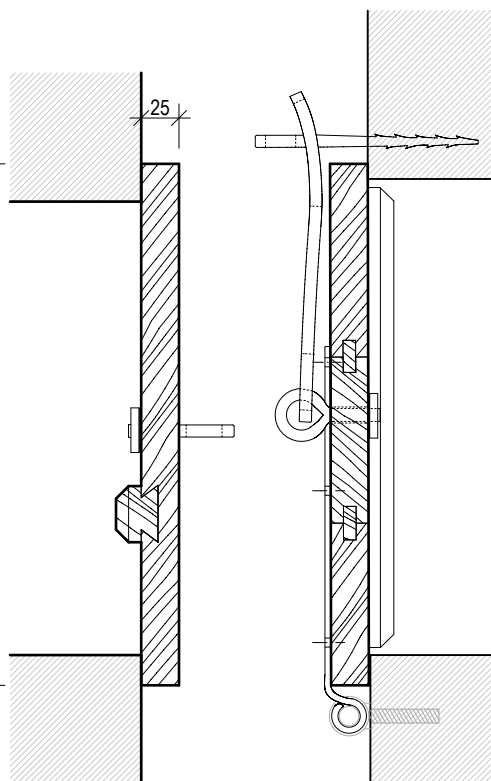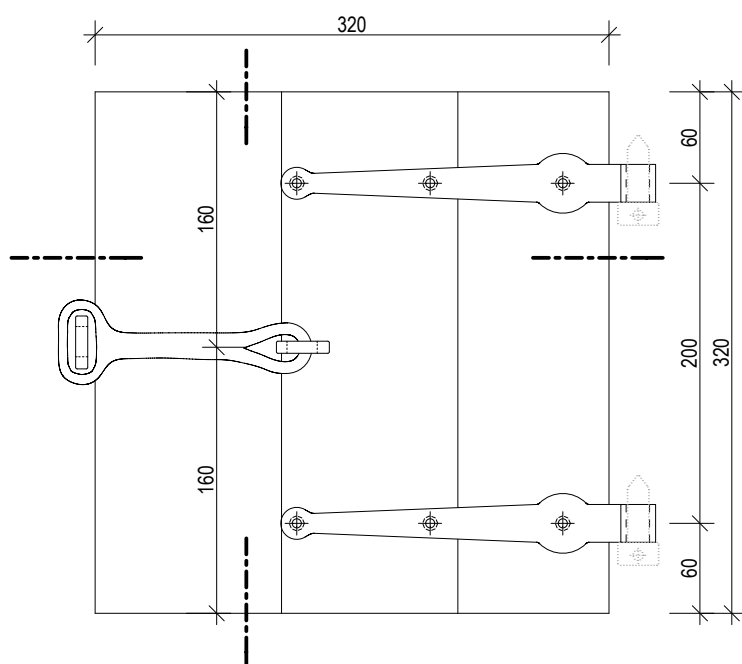

POHLED RUBOVÝ

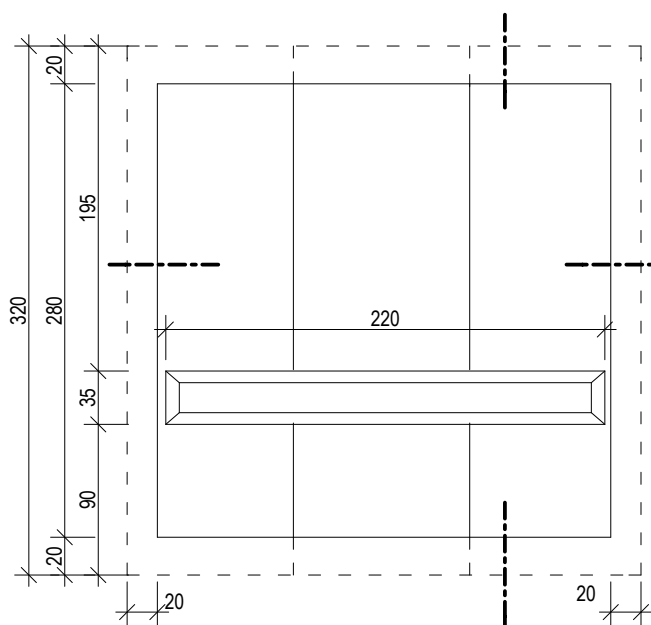

SVSLÝ ŘEZ

VODOROVNÝ ŘEZ

INVENTARIZAČNÍ KARTA UMĚLECKO-ŘEMESLNÝCH PRVKŮ

OPRAVA A REKONSTRUKCE KLÁŠTERŮ ČESKÝ KRUMLOV - ČÁST AREÁL BÝVALÉHO KLÁŠTERA ŘÁDU SV. KLÁRY

DRUH PRVKU: **TRUHLÁŘSKÝ VÝROBEK**
POPIS: **dřevěná dvířka svlaková dvoukřídla**

ČÍSLO PRVKU:

N-311

STRÁNKA Č.:

1/1

MATERIÁL: dřevěný masiv

POVRCHOVÁ ÚPRAVA: RU 20

KOVÁNÍ: K-D-06, K-D-41, K-D-14

POVRCH.ÚPR.KOVÁNÍ: RU 25

ROZMĚR: viz náčrty


POČET: 1 ks

MĚŘÍTKO: 1:10

POZNÁMKY: - Předepsané povrchové úpravy materiálů bude nutné vyvzorkovat a odsouhlasit přímo na stavbě s autorským a památkovým dozorem.


- DPS je navržena s již konkrétními referenčními výrobky nebo materiály, takže pokud jsou v dokumentaci uvedena konkrétní referenční obchodní jména, materiály a výrobky, jde o vymezení kvalitativního standardu a především designu. Změna je samozřejmě možná, ale musí být prokázáno, že navrhované materiály a výrobky mají parametry srovnatelné nebo lepší.

- Před zadáním prvku do výroby dojde na stavbě k přeměření všech stavebních otvorů a k ověření toho, že výrobek proporčně odpovídá otvoru (resp. prvku), do něhož (resp. na který) má být umístěn.

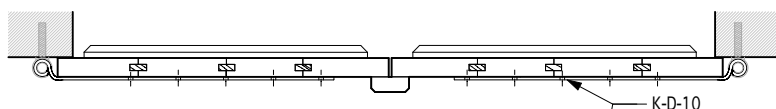


VODOROVNÝ ŘEZ

POHLED EXTERIEROVÝ

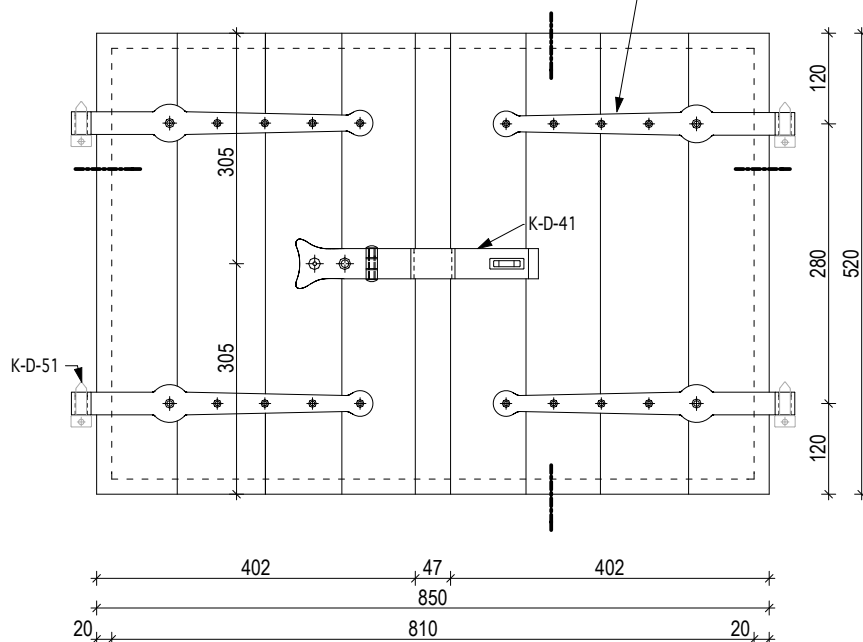


POHLED RUBOVÝ

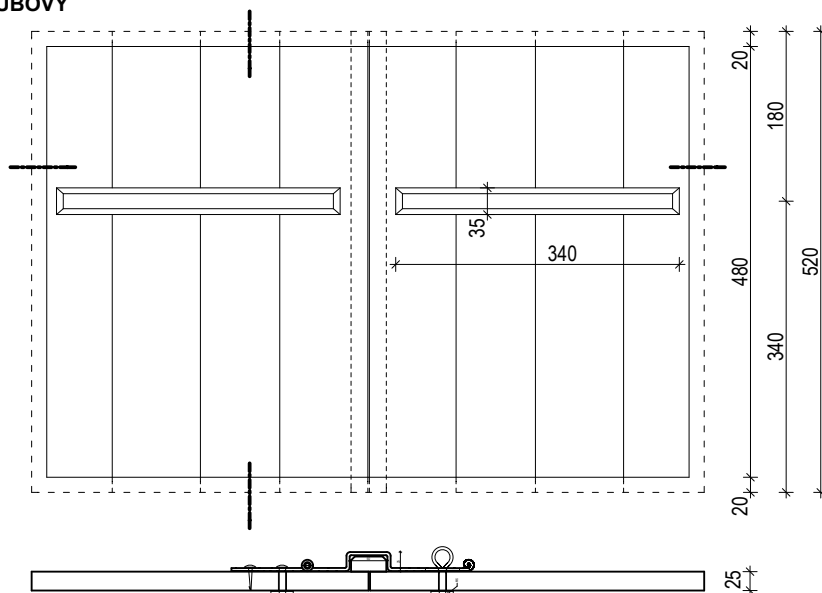

VODOROVNÝ ŘEZ

SVSLÝ ŘEZ

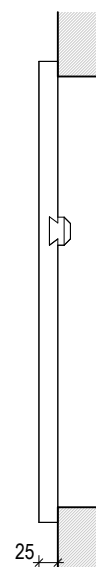

kótováno v milimetrech

INVENTARIZAČNÍ KARTA UMĚLECKO-ŘEMESLNÝCH PRVKŮ

OPRAVA A REKONSTRUKCE KLÁŠTERŮ ČESKÝ KRUMLOV - ČÁST AREÁL BÝVALÉHO KLÁŠTERA ŘÁDU SV. KLÁRY

DRUH PRVKU: TRUHLÁŘSKÝ VÝROBEK
POPIS: dřevěný plot

ČÍSLO PRVKU:

N-312

STRÁNKA Č.:

1/2

MATERIÁL: dřevěný masiv

POVRCHOVÁ ÚPRAVA: RU 20

KOVÁNÍ: K-D-39

POVRCH.ÚPR.KOVÁNÍ: RU 25

ROZMĚR: viz nákres


POČET: 1 ks

MĚŘÍTKO: 1:20

POZNÁMKY: - Předepsané povrchové úpravy materiálů bude nutné vyvzorkovat a odsouhlasit přímo na stavbě s autorským a památkovým dozorem.

- DPS je navržena s již konkrétními referenčními výrobky nebo materiály, takže pokud jsou v dokumentaci uvedena konkrétní referenční obchodní jména, materiály a výrobky, jde o vymezení kvalitativního standardu a především designu. Změna je samozřejmě možná, ale musí být prokázáno, že navrhované materiály a výrobky mají parametry srovnatelné nebo lepší.

- Před zadáním prvku do výroby dojde na stavbě k přeměření všech stavebních otvorů a k ověření toho, že výrobek proporčně odpovídá otvoru (resp. prvku), do něhož (resp. na který) má být umístěn.

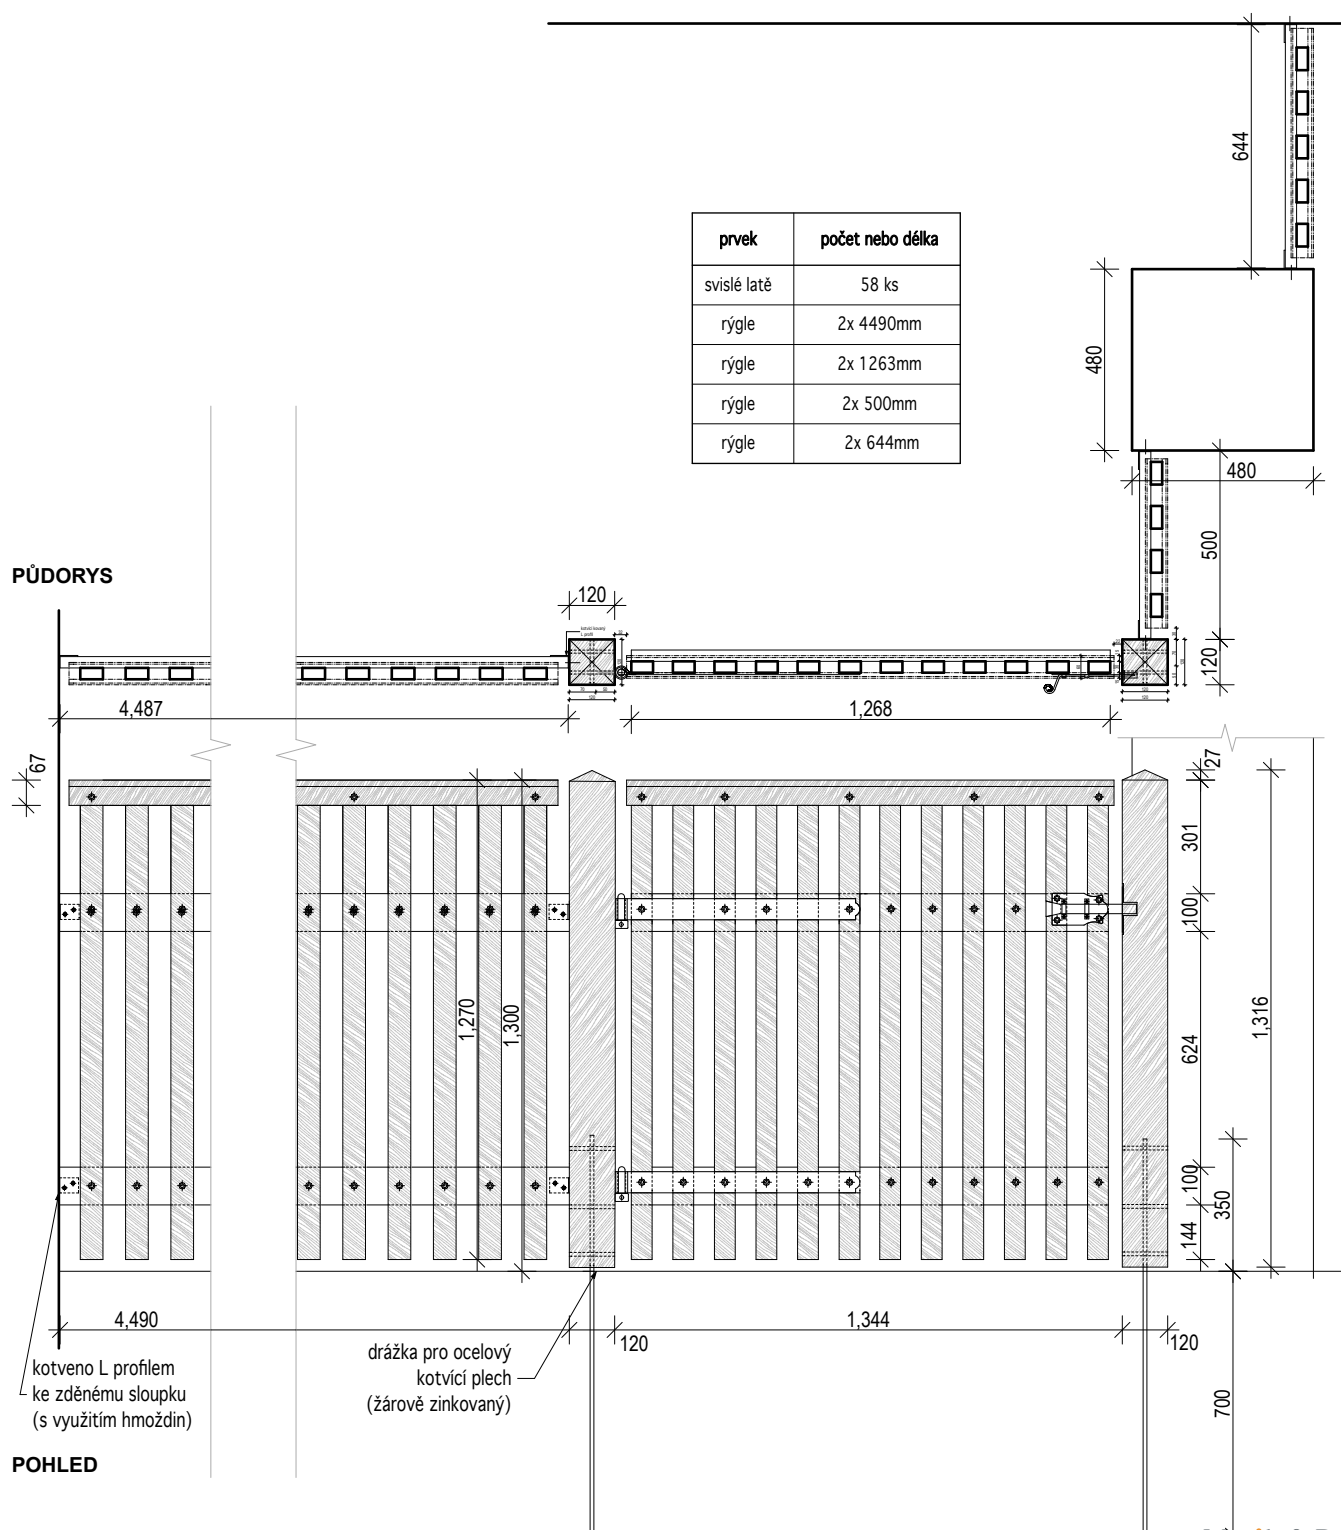

INVENTARIZAČNÍ KARTA UMĚLECKO-ŘEMESLNÝCH PRVKŮ

OPRAVA A REKONSTRUKCE KLÁŠTERŮ ČESKÝ KRUMLOV - ČÁST AREÁL BÝVALÉHO KLÁŠTERA ŘÁDU SV. KLÁRY

DRUH PRVKU: TRUHLÁŘSKÝ VÝROBEK
POPIS: dřevěný plot

ČÍSLO PRVKU:


N-312

STRÁNKA Č.:


2/2

KOVANÁ ZÁSTRČ K-D-39

MĚŘÍTKO: 1:5


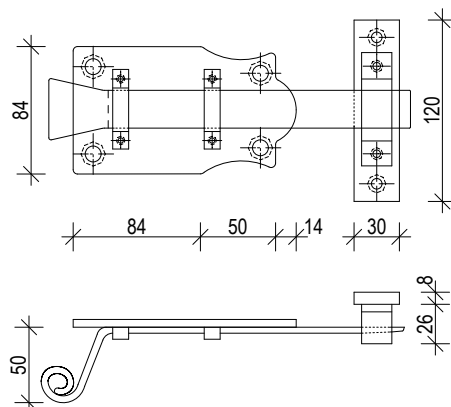


PŮDORYS SLOUPKU

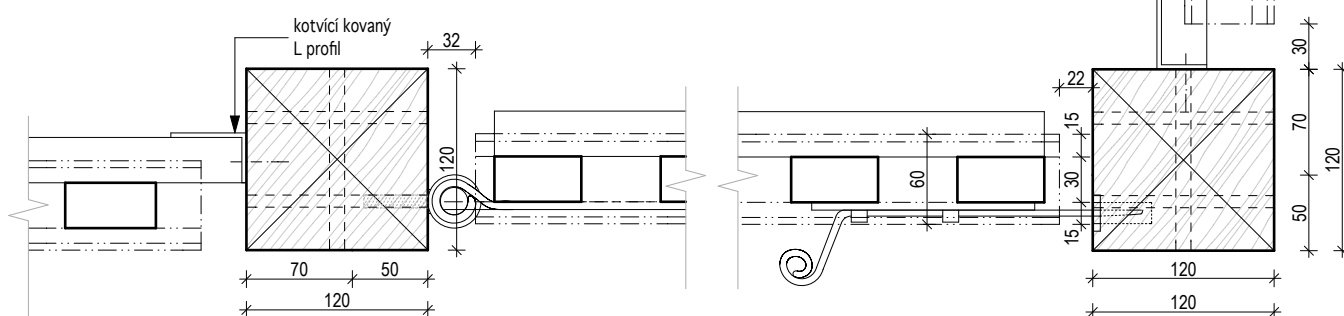



ŘEZ SVISLÝ

POHLED

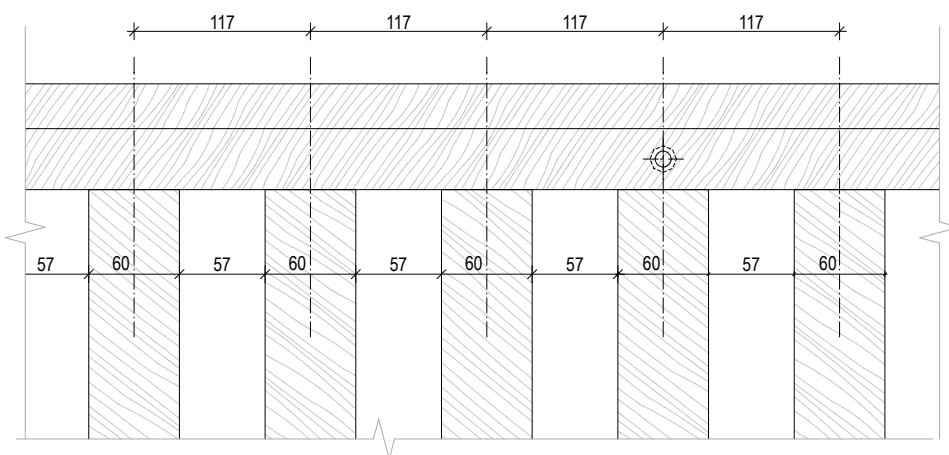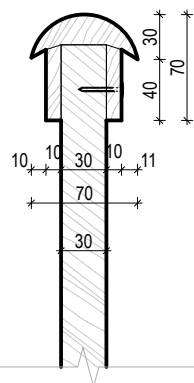

ŘEZ SVISLÝ

POHLED

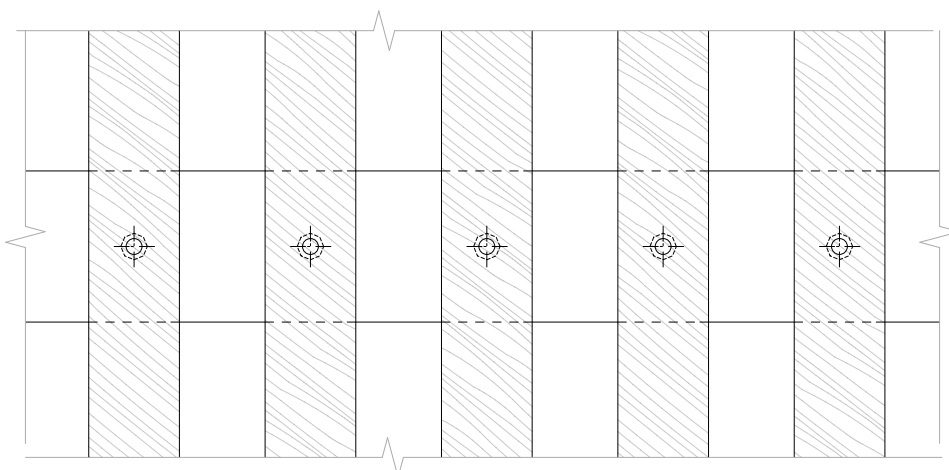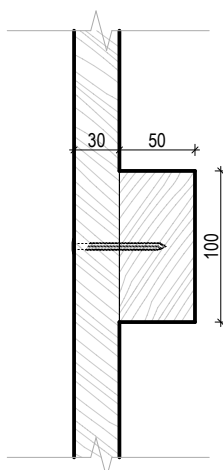

INVENTARIZAČNÍ KARTA UMĚLECKO-ŘEMESLNÝCH PRVKŮ

OPRAVA A REKONSTRUKCE KLÁŠTERŮ ČESKÝ KRUMLOV - ČÁST AREÁL BÝVALÉHO KLÁŠTERA ŘÁDU SV. KLÁRY

DRUH PRVKU: TRUHLÁŘSKÝ VÝROBEK
POPIS: schodišťový stupeň

ČÍSLO PRVKU:
N-313


STRÁNKA Č.:
1/1

MATERIÁL: dřevěný masiv
POVRCHOVÁ ÚPRAVA: RU 30
KOVÁNÍ:
POVRCH.ÚPR.KOVÁNÍ:


ROZMĚR: viz nákres
POČET: 1 ks
MĚŘÍTKO: 1:10

POZNÁMKY: - Předepsané povrchové úpravy materiálů bude nutné vyvzorkovat a odsouhlasit přímo na stavbě s autorským a památkovým dozorem.
- DPS je navržena s již konkrétními referenčními výrobky nebo materiály, takže pokud jsou v dokumentaci uvedena konkrétní referenční obchodní jména, materiály a výrobky, jde o vymezení kvalitativního standardu a především designu. Změna je samozřejmě možná, ale musí být prokázáno, že navrhované materiály a výrobky mají parametry srovnatelné nebo lepší.
- Před zadáním prvku do výroby dojde na stavbě k přeměření všech stavebních otvorů a k ověření toho, že výrobek proporčně odpovídá otvoru (resp. prvku), do něhož (resp. na který) má být umístěn.


PŮDORYS

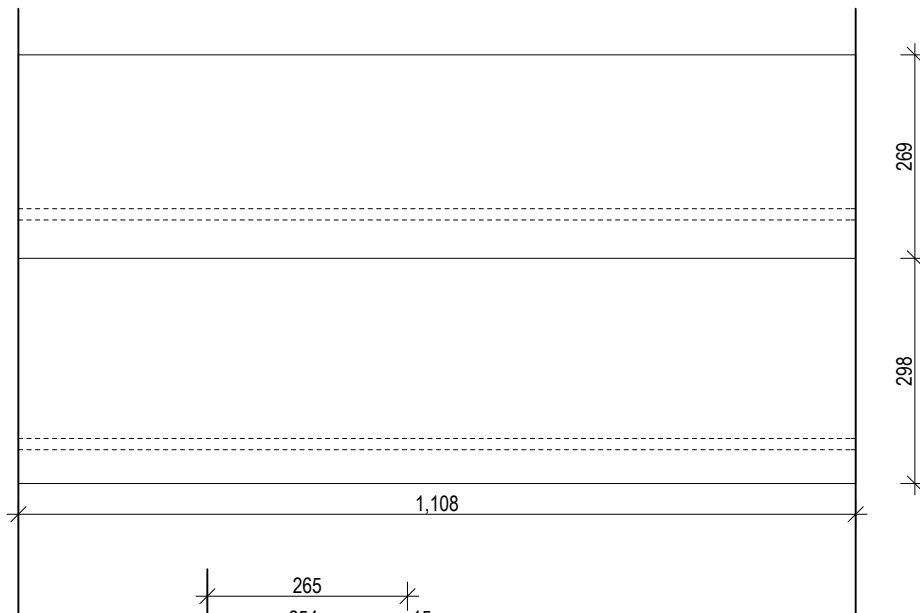

ŘEZ

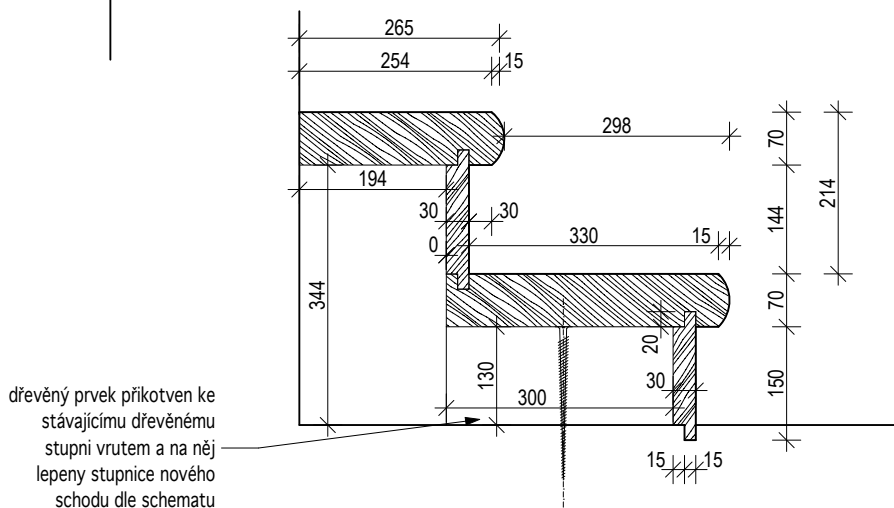

ČELNÍ POHLED

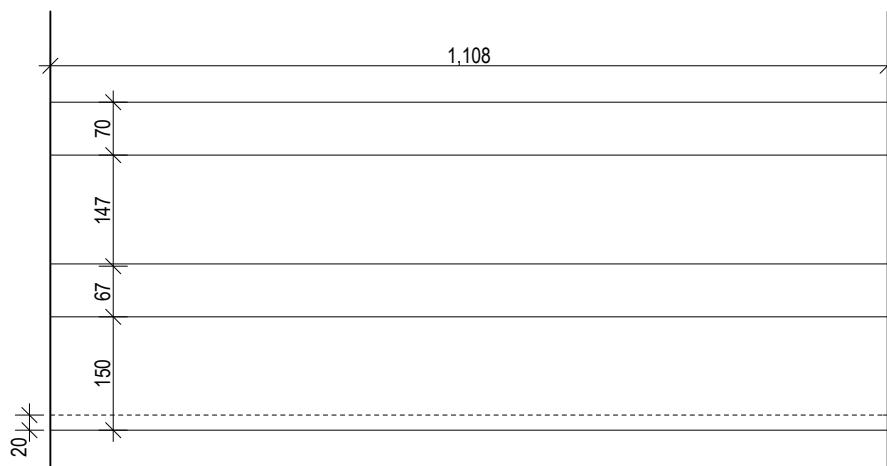

kótováno v milimetrech

INVENTARIZAČNÍ KARTA UMĚLECKO-ŘEMESLNÝCH PRVKŮ

OPRAVA A REKONSTRUKCE KLÁŠTERŮ ČESKÝ KRUMLOV - ČÁST AREÁL BÝVALÉHO KLÁŠTERA ŘÁDU SV. KLÁRY

DRUH PRVKU: TRUHLÁŘSKÝ VÝROBEK
POPIS: dřevěná dvířka svlaková dvoukřídla do oblouku

ČÍSLO PRVKU:

N-314

STRÁNKA Č.:

1/1

MATERIÁL: dřevěný masiv

POVRCHOVÁ ÚPRAVA: RU 20

KOVÁNÍ: K-D-60, K-D-14, K-D-41

POVRCH.ÚPR.KOVÁNÍ: RU 25

ROZMĚR: 700 x 970

POČET: 1 ks


MĚŘÍTKO: 1:5, 1:10

POZNÁMKY: - Předepsané povrchové úpravy materiálů bude nutné vyvzorkovat a odsouhlasit přímo na stavbě s autorským a památkovým dozorem.


- DPS je navržena s již konkrétními referenčními výrobky nebo materiály, takže pokud jsou v dokumentaci uvedena konkrétní referenční obchodní jména, materiály a výrobky, jde o vymezení kvalitativního standardu a především designu. Změna je samozřejmě možná, ale musí být prokázáno, že navrhované materiály a výrobky mají parametry srovnatelné nebo lepší.

- Před zadáním prvku do výroby dojde na stavbě k přeměření všech stavebních otvorů a k ověření toho, že výrobek proporčně odpovídá otvoru (resp. prvku), do něhož (resp. na který) má být umístěn.



VODOROVNÝ ŘEZ 1:5

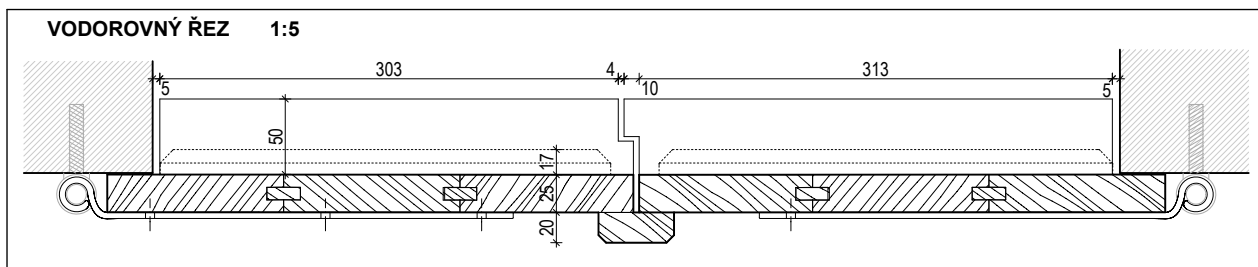


VODOROVNÝ ŘEZ 1:10

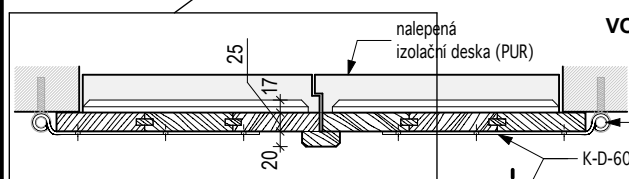

SVISLÝ ŘEZ 1:10

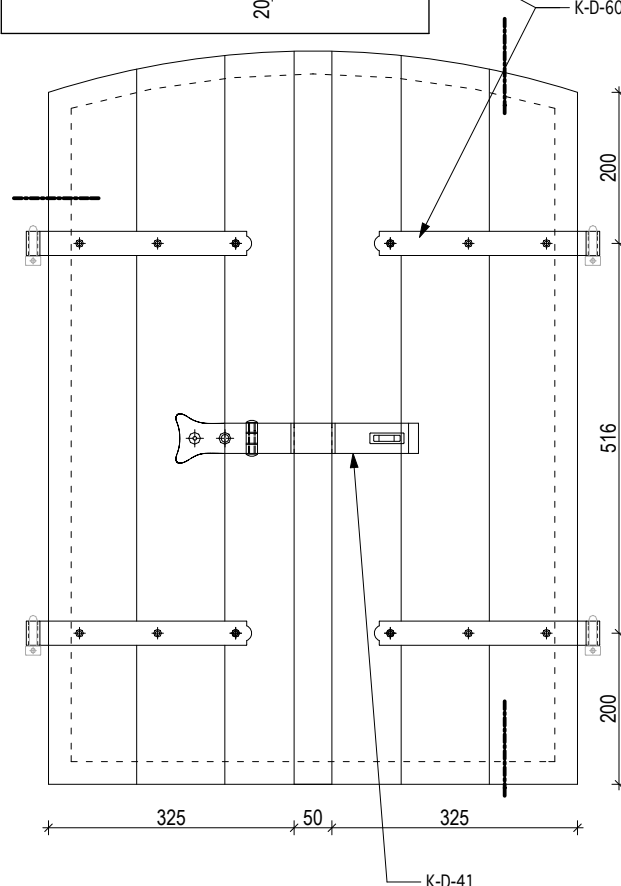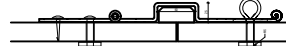

POHLED EXTERIEROVÝ 1:10

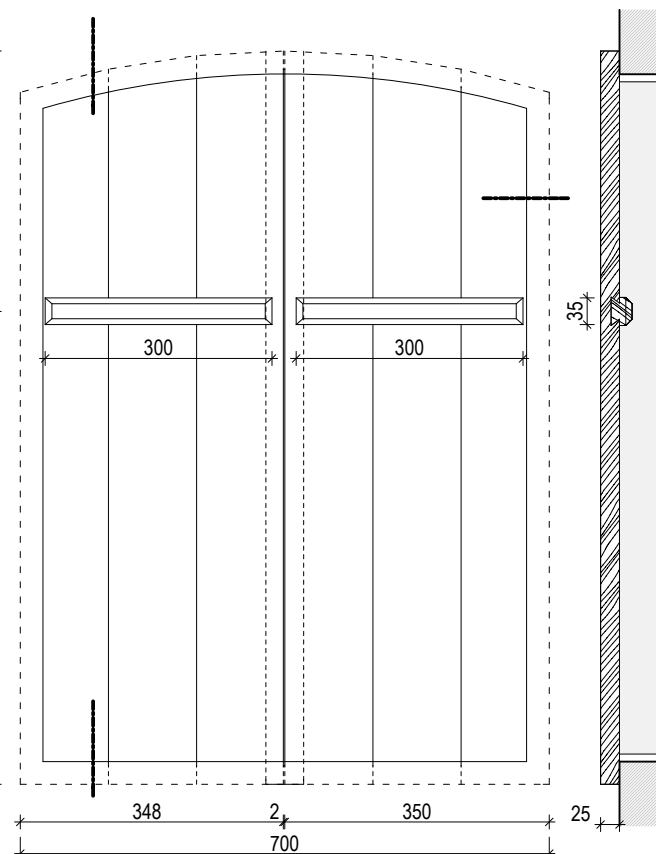

POHLED RUBOVÝ 1:10

INVENTARIZAČNÍ KARTA UMĚLECKO-ŘEMESLNÝCH PRVKŮ

OPRAVA A REKONSTRUKCE KLÁŠTERŮ ČESKÝ KRUMLOV - ČÁST AREÁL BÝVALÉHO KLÁŠTERA ŘÁDU SV. KLÁRY

DRUH PRVKU: TRUHLÁŘSKÝ VÝROBEK
POPIS: dřevěný fošnový rám

ČÍSLO PRVKU:

N-315

STRÁNKA Č.:

1/1

MATERIÁL: dřevěný masiv

POVRCHOVÁ ÚPRAVA: RU 16

KOVÁNÍ:

POVRCH.ÚPR.KOVÁNÍ:

ROZMĚR: viz náčrty

POČET: 1 ks


MĚŘÍTKO: 1:10

POZNÁMKY: - Předepsané povrchové úpravy materiálů bude nutné vyvzorkovat a odsouhlasit přímo na stavbě s autorským a památkovým dozorem.


- DPS je navržena s již konkrétními referenčními výrobky nebo materiály, takže pokud jsou v dokumentaci uvedena konkrétní referenční obchodní jména, materiály a výrobky, jde o vymezení kvalitativního standardu a především designu. Změna je samozřejmě možná, ale musí být prokázáno, že navrhované materiály a výrobky mají parametry srovnatelné nebo lepší.

- Před zadáním prvku do výroby dojde na stavbě k přeměření všech stavebních otvorů a k ověření toho, že výrobek proporčně odpovídá otvoru (resp. prvku), do něhož (resp. na který) má být umístěn.


VODOROVNÝ ŘEZ

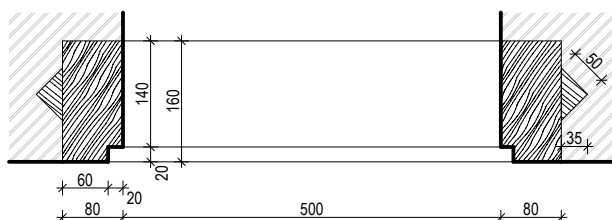

POHLED

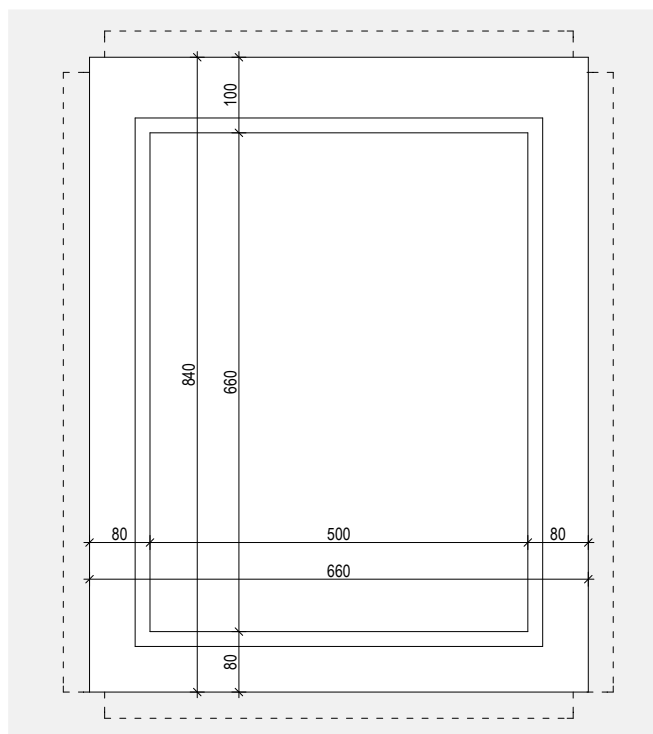

SVISLÝ ŘEZ

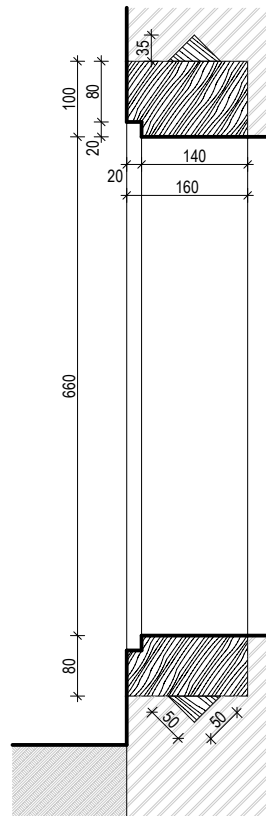

INVENTARIZAČNÍ KARTA UMĚLECKO-ŘEMESLNÝCH PRVKŮ

OPRAVA A REKONSTRUKCE KLÁŠTERŮ ČESKÝ KRUMLOV - ČÁST AREÁL BÝVALÉHO KLÁŠTERA ŘÁDU SV. KLÁRY

DRUH PRVKU: TRUHLÁŘSKÝ VÝROBEK
POPIS: dřevěná brána

ČÍSLO PRVKU:

N-316

STRÁNKA Č.:

1/6

MATERIÁL: dřevěný masiv
POVRCHOVÁ ÚPRAVA: RU 20, RU 21
KOVÁNÍ: K-D-29, K-D-67
POVRCH.ÚPR.KOVÁNÍ: RU 25


ROZMĚR: viz nákres

POČET: 1 ks


MĚŘÍTKO: 1:40

POZNÁMKY: - Předepsané povrchové úpravy materiálů bude nutné vyvzorkovat a odsouhlasit přímo na stavbě s autorským a památkovým dozorem.
- DPS je navržena s již konkrétními referenčními výrobky nebo materiály, takže pokud jsou v dokumentaci uvedena konkrétní referenční obchodní jména, materiály a výrobky, jde o vymezení kvalitativního standardu a především designu. Změna je samozřejmě možná, ale musí být prokázáno, že navrhované materiály a výrobky mají parametry srovnatelné nebo lepší.
- Před zadáním prvku do výroby dojde na stavbě k přeměření všech stavebních otvorů a k ověření toho, že výrobek proporčně odpovídá otvoru (resp. prvku), do něhož (resp. na který) má být umístěn.


POHLED z ulice

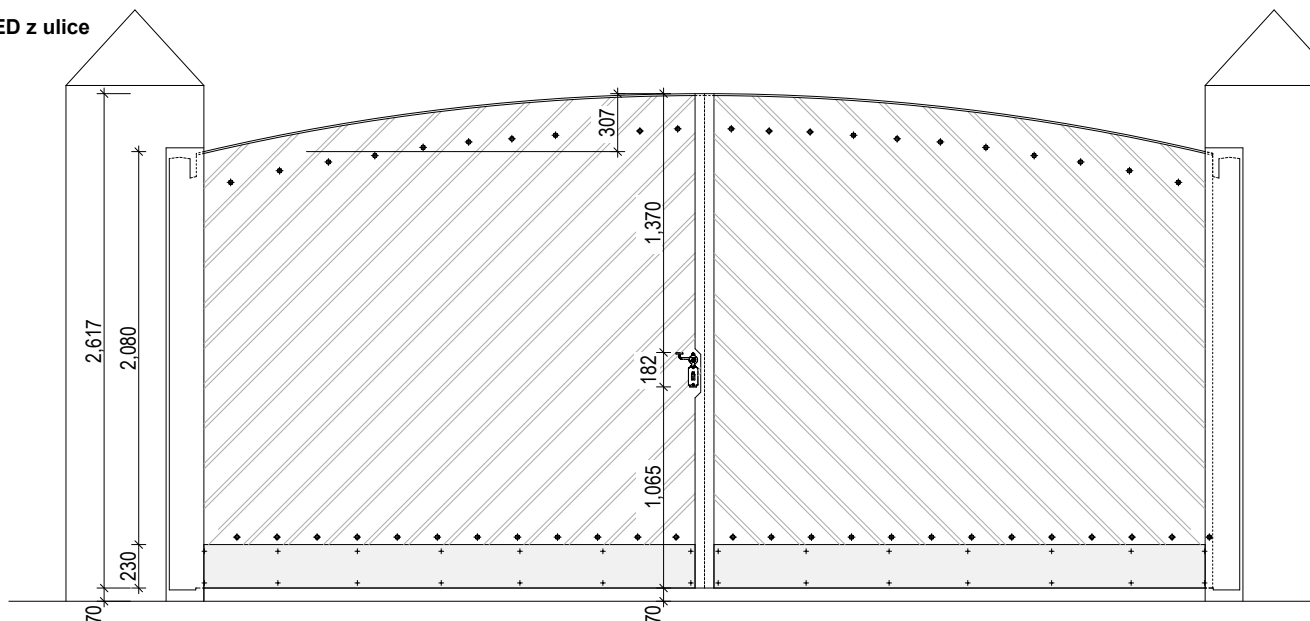

PŮDORYS

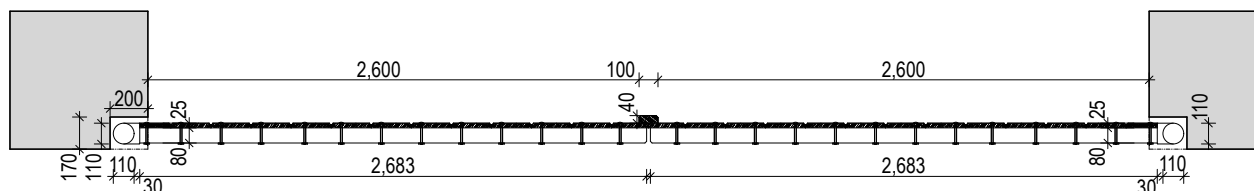

POHLED z nádvoří

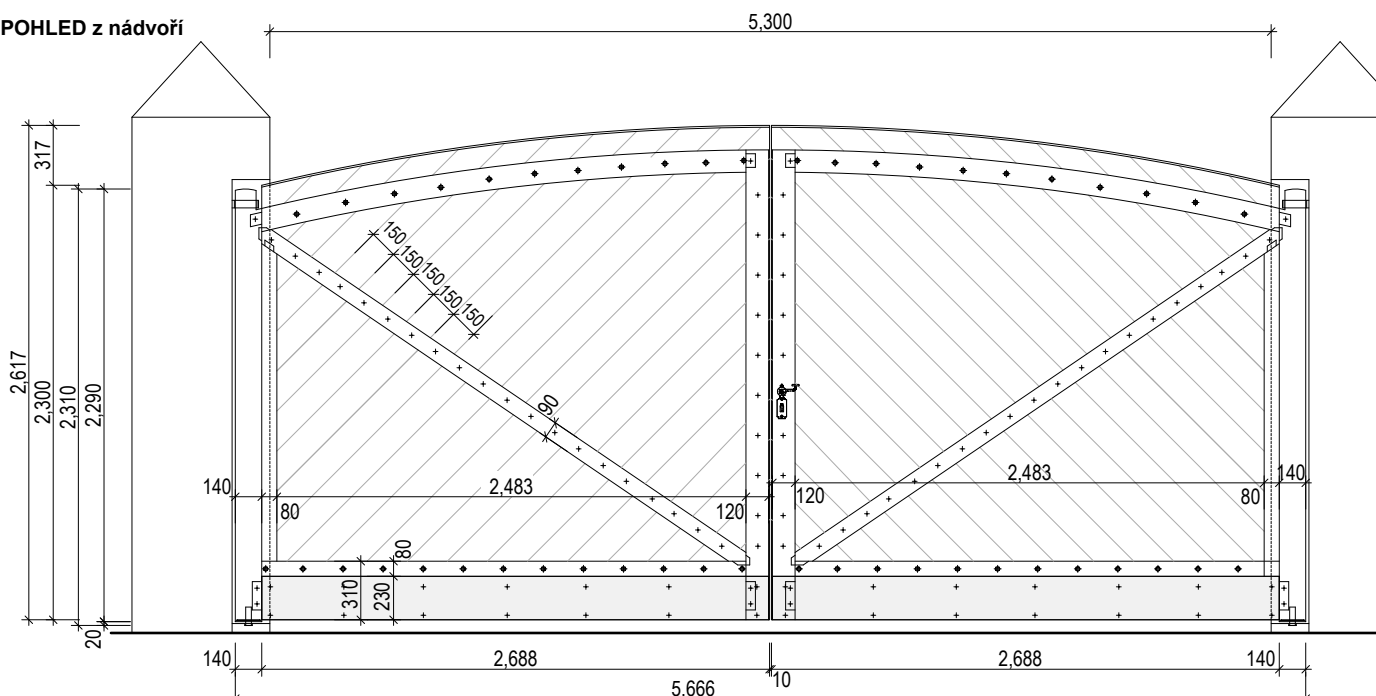

kótováno v milimetrech

Masák & Partner

INVENTARIZAČNÍ KARTA UMĚLECKO-ŘEMESLNÝCH PRVKŮ

OPRAVA A REKONSTRUKCE KLÁŠTERŮ ČESKÝ KRUMLOV - ČÁST AREÁL BÝVALÉHO KLÁŠTERA ŘÁDU SV. KLÁRY

DRUH PRVKU: TRUHLÁŘSKÝ VÝROBEK
POPIS: dřevěná brána

ČÍSLO PRVKU:


N-316

STRÁNKA Č.:


2/6

MĚŘÍTKO: 1:20

ŘEZ SVISLÝ

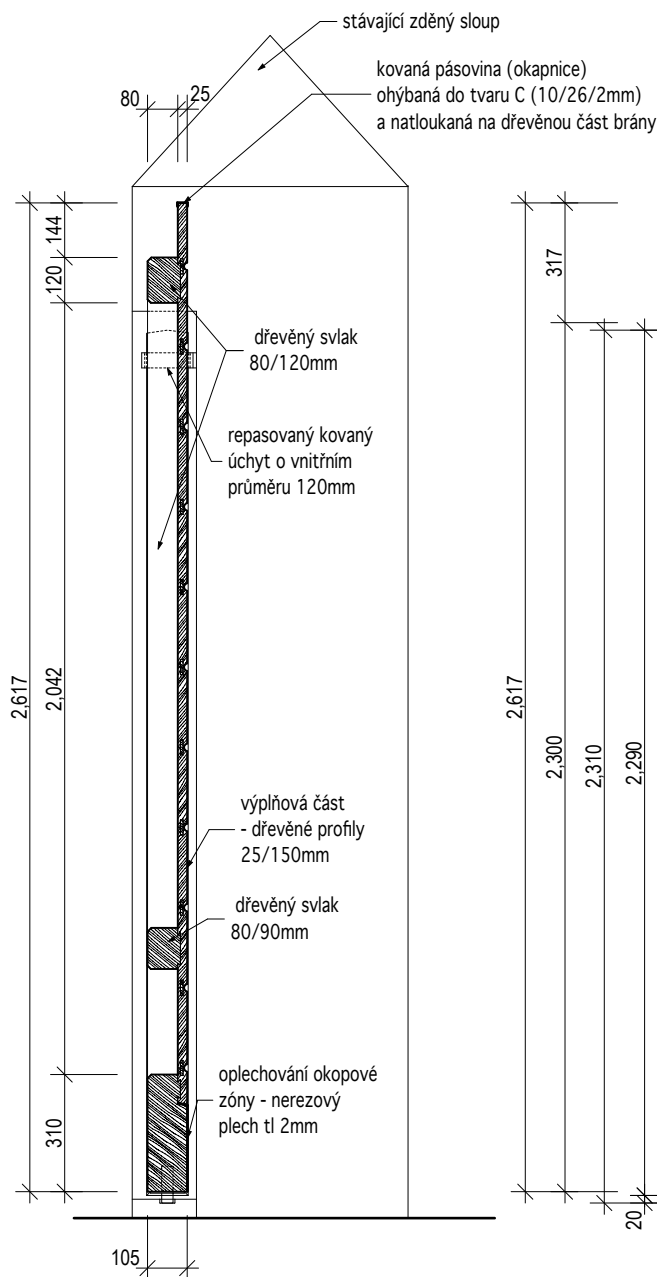

POHLED Z NÁDVOŘÍ

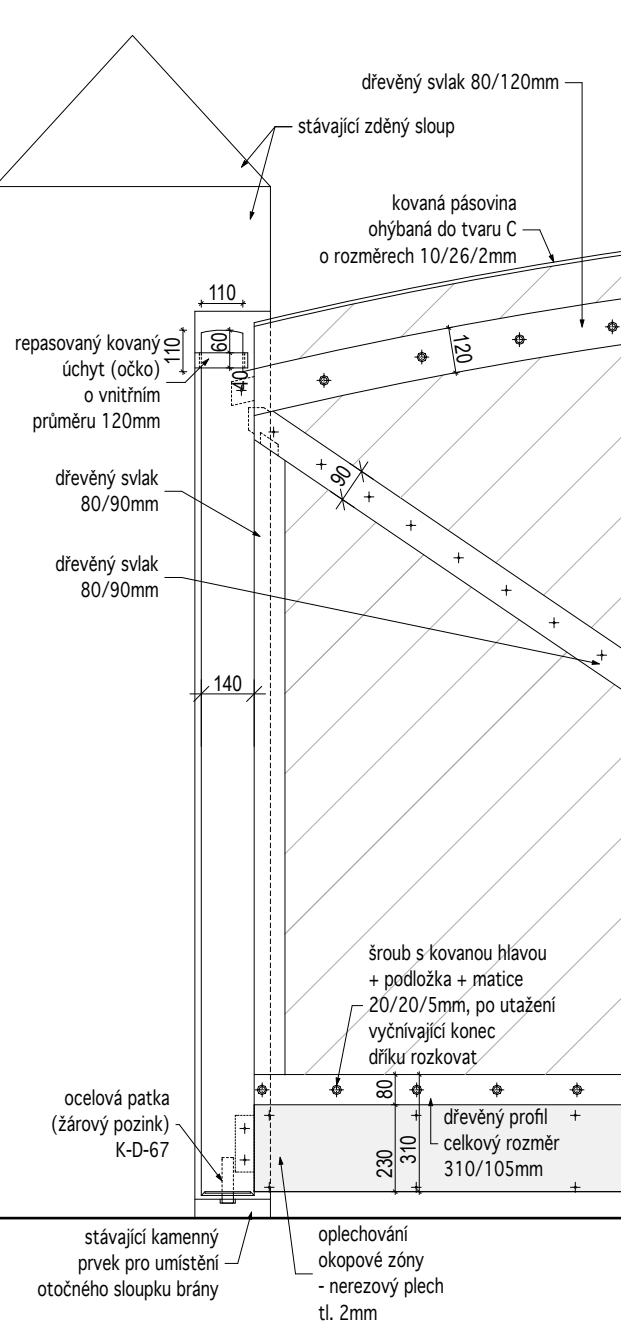

INVENTARIZAČNÍ KARTA UMĚLECKO-ŘEMESLNÝCH PRVKŮ

OPRAVA A REKONSTRUKCE KLÁŠTERŮ ČESKÝ KRUMLOV - ČÁST AREÁL BÝVALÉHO KLÁŠTERA ŘÁDU SV. KLÁRY

DRUH PRVKU:

TRUHLÁŘSKÝ VÝROBEK

POPIS:

dřevěná brána


ČÍSLO PRVKU:

N-316

STRÁNKA Č.:


3/6

DETAIL OPLECHOVÁNÍ OKOPOVÉ ZÓNY ŘEZ SVISLÝ PŘÍČNÝ

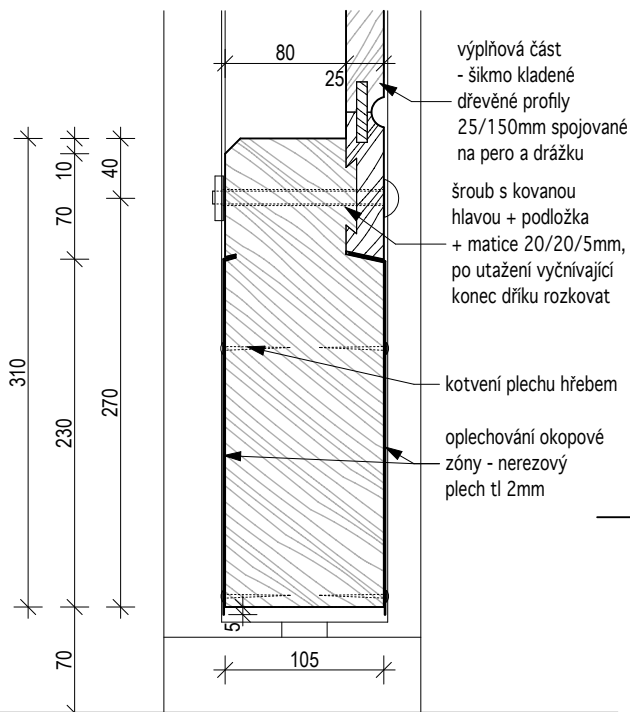


DETAIL USAZENÍ SLOUPKU ŘEZ SVISLÝ PŘÍČNÝ

MĚŘÍTKO: 1:5

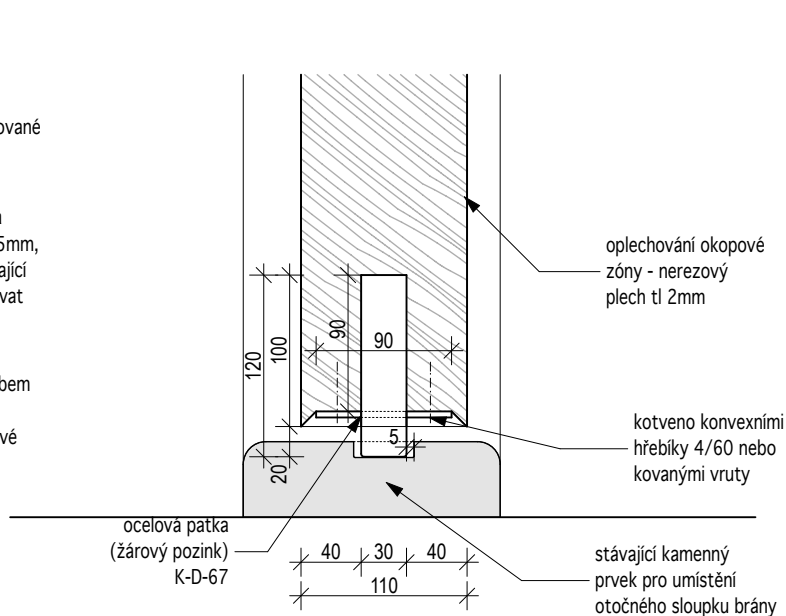

DETAIL USAZENÍ SLOUPKU POHLED Z NÁDVOŘÍ

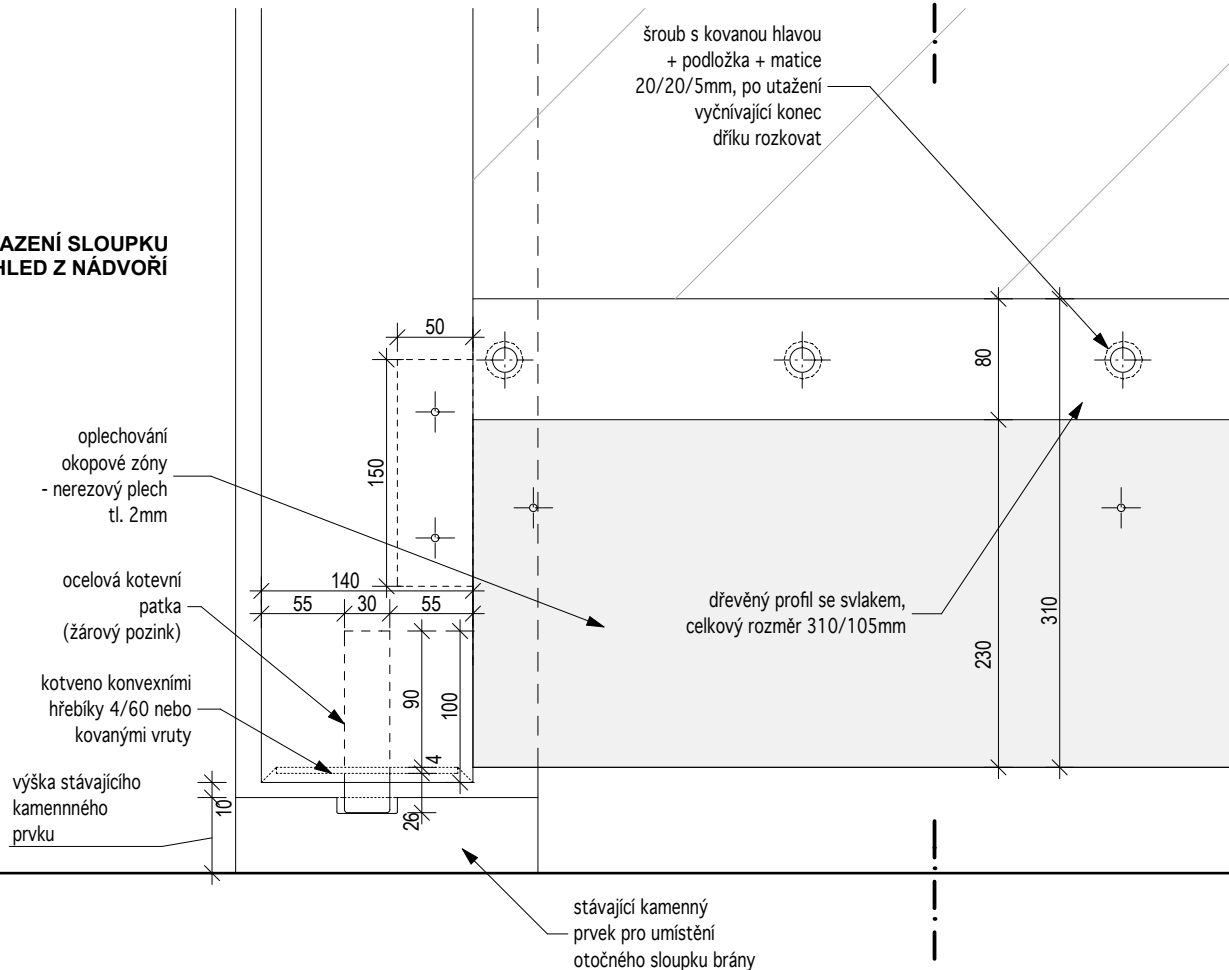

kótováno v milimetrech

Masák & Partner

INVENTARIZAČNÍ KARTA UMĚLECKO-ŘEMESLNÝCH PRVKŮ

OPRAVA A REKONSTRUKCE KLÁŠTERŮ ČESKÝ KRUMLOV - ČÁST AREÁL BÝVALÉHO KLÁŠTERA ŘÁDU SV. KLÁRY

DRUH PRVKU:

TRUHLÁŘSKÝ VÝROBEK

POPIS:

dřevěná brána

ČÍSLO PRVKU:



N-316

STRÁNKA Č.:


4/6

DETAIL UCHYCENÍ KOVANÝM OKEM POHLED Z NÁDVORÍ

MĚŘÍTKO: 1:5

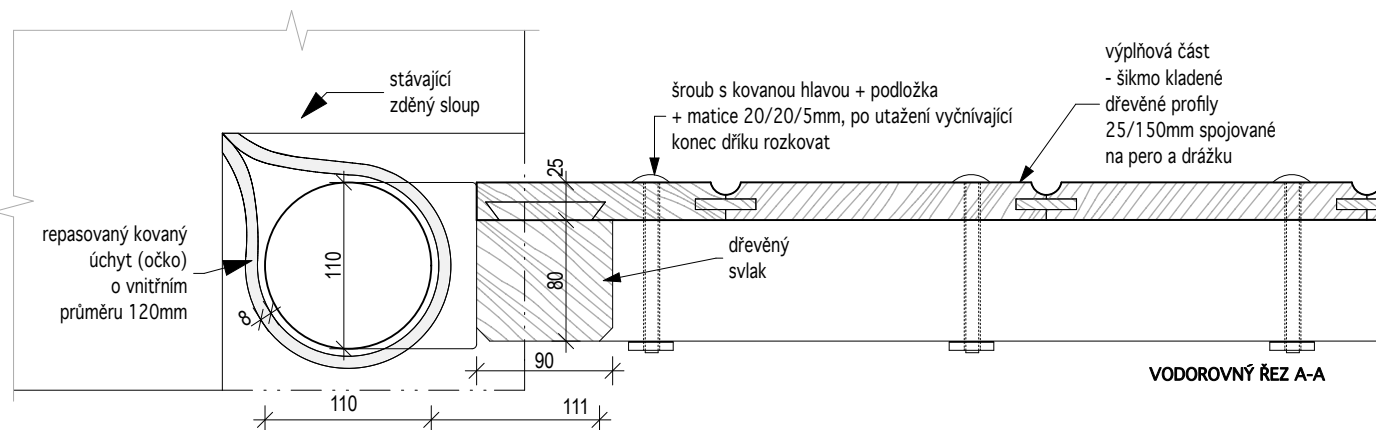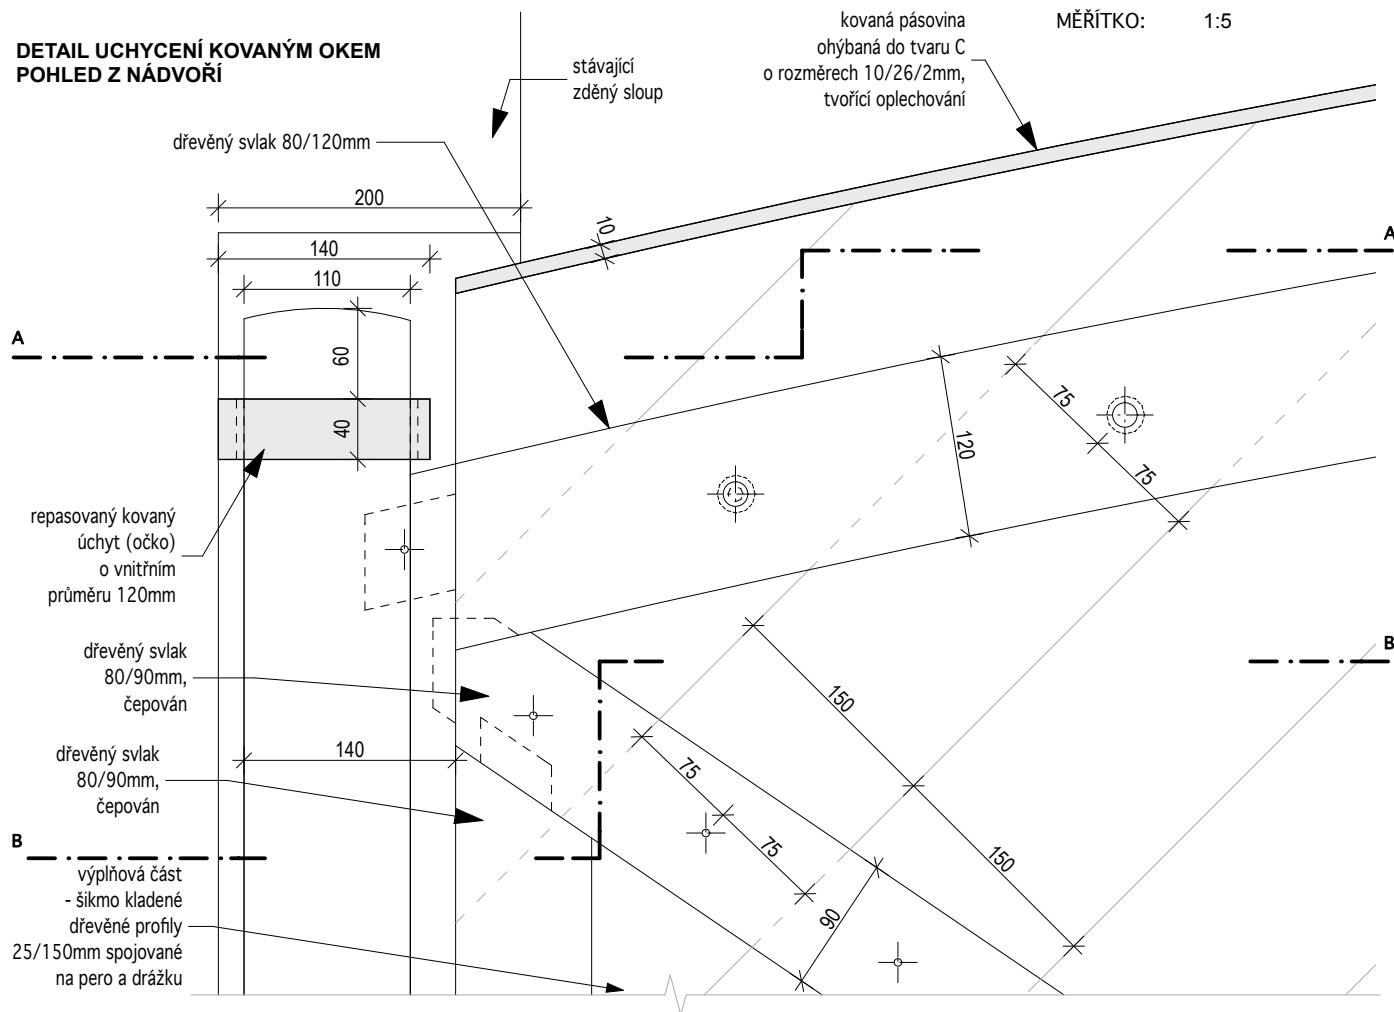

DETAIL UCHYCENÍ KOVANÝM OKEM VODOROVNÝ ŘEZ OTOČNÝM SLOUPKEM

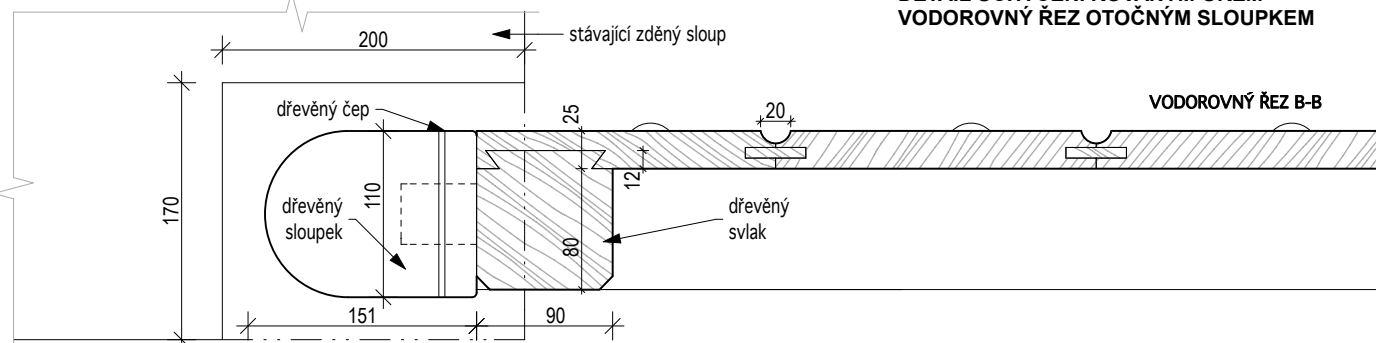

kótováno v milimetrech

Masák & Partner

INVENTARIZAČNÍ KARTA UMĚLECKO-ŘEMESLNÝCH PRVKŮ

OPRAVA A REKONSTRUKCE KLÁŠTERŮ ČESKÝ KRUMLOV - ČÁST AREÁL BÝVALÉHO KLÁŠTERA ŘÁDU SV. KLÁRY

DRUH PRVKU: TRUHLÁŘSKÝ VÝROBEK
POPIS: dřevěná brána

ČÍSLO PRVKU:



N-316

STRÁNKA Č.:

5/6

MĚŘÍTKO: 1:5, 1:2

DETAIL KOTVENÍ KOVANÉ ROZVORY PŮDORYS 1:2

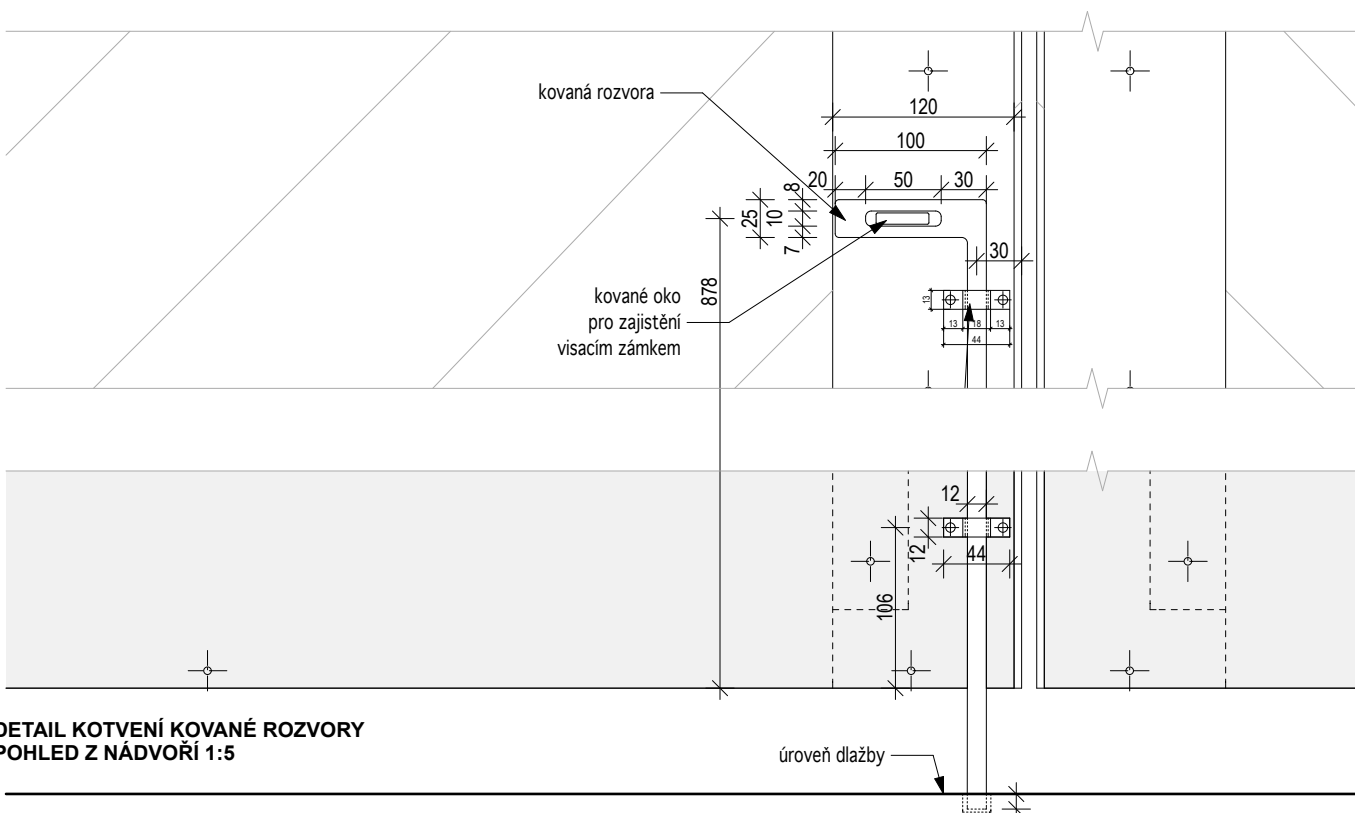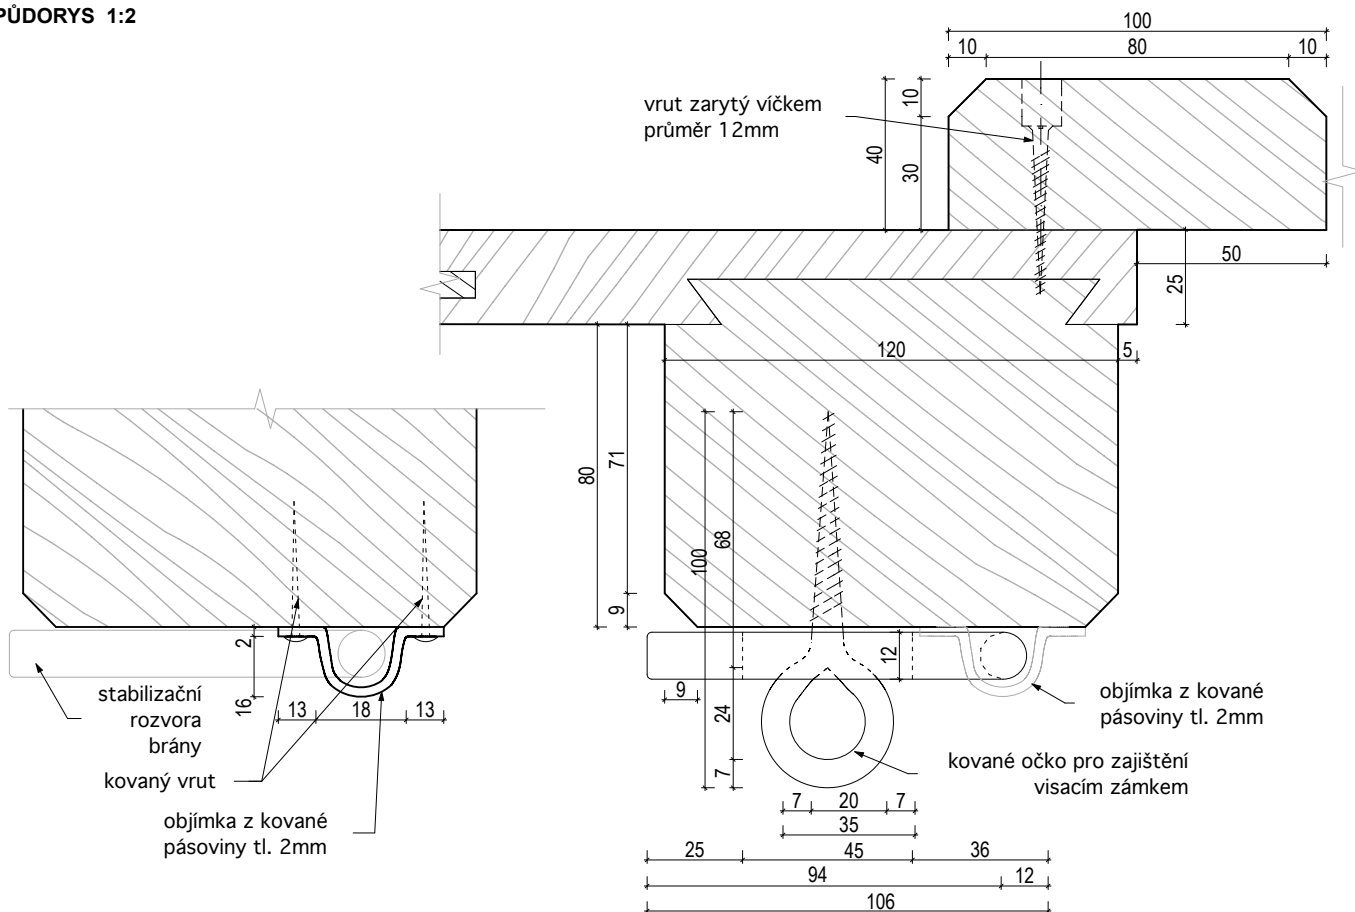

DETAIL KOTVENÍ KOVANÉ ROZVORY POHLED Z NÁDVOŘÍ 1:5

kótováno v milimetrech


Masák & Partner

OPRAVA A REKONSTRUKCE KLÁŠTERŮ ČESKÝ KRUMLOV - ČÁST AREÁL BÝVALÉHO KLÁŠTERA ŘÁDU SV. KLÁRY

dřevěná brána

6/6

DETAIL STYKU KŘÍDEL

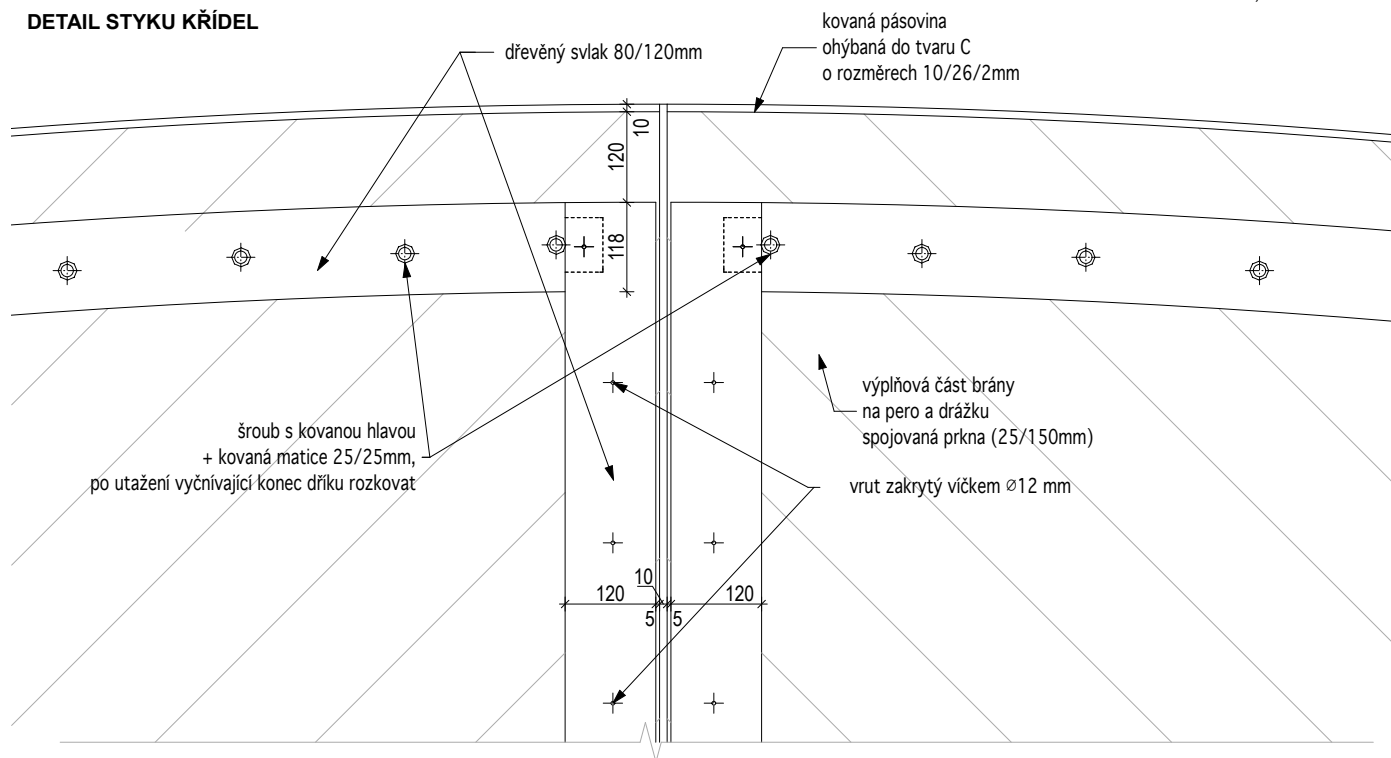

Technical drawing of a mechanical part, variant K-D-29, showing front and side views with dimensions.

Front View Dimensions:

- Overall width: 50
- Overall height: 182
- Top section width: 46
- Top section segments: 15, 17, 14
- Top section height: 15
- Central section width: 24
- Central section height: 45
- Bottom section width: 37
- Bottom section height: 10
- Bottom section segments: 4, 11, 4
- Bottom section height: 13
- Bottom section width: 30
- Bottom section height: 43

Side View Dimensions:

- Overall width: 40
- Overall height: 27
- Top section width: 34
- Top section segments: 3, 3
- Top section height: 3
- Central section width: 9
- Central section height: 90
- Bottom section width: 9
- Bottom section height: 90

Other Dimensions:

- Overall width: 55
- Overall height: 55

rozměrová
varianta
K-D-29

Masák & Partner

INVENTARIZAČNÍ KARTA UMĚLECKO-ŘEMESLNÝCH PRVKŮ

OPRAVA A REKONSTRUKCE KLÁŠTERŮ ČESKÝ KRUMLOV - ČÁST AREÁL BÝVALÉHO KLÁŠTERA ŘÁDU SV. KLÁRY

DRUH PRVKU: TRUHLÁŘSKÝ VÝROBEK
POPIS: dřevěná brána

ČÍSLO PRVKU:

N-317

STRÁNKA Č.:

1/2

MATERIÁL: dřevěný masiv
POVRCHOVÁ ÚPRAVA: RU 20, RU 21
KOVÁNÍ: K-D-29, K-D-67
POVRCH.ÚPR.KOVÁNÍ: RU 25

ROZMĚR: viz nákres

POČET: 1 ks

MĚŘÍTKO: 1:30

POZNÁMKY: - Předepsané povrchové úpravy materiálů bude nutné vyvzorkovat a odsouhlasit přímo na stavbě s autorským a památkovým dozorem.


- DPS je navržena s již konkrétními referenčními výrobky nebo materiály, takže pokud jsou v dokumentaci uvedena konkrétní referenční obchodní jména, materiály a výrobky, jde o vymezení kvalitativního standardu a především designu. Změna je samozřejmě možná, ale musí být prokázáno, že navrhované materiály a výrobky mají parametry srovnatelné nebo lepší.

- Před zadáním prvku do výroby dojde na stavbě k přeměření všech stavebních otvorů a k ověření toho, že výrobek proporčně odpovídá otvoru (resp. prvku), do něhož (resp. na který) má být umístěn.

- detaily jsou obdobné jako u N-316

SVISLÝ ŘEZ

POHLED Z NÁDVOŘÍ

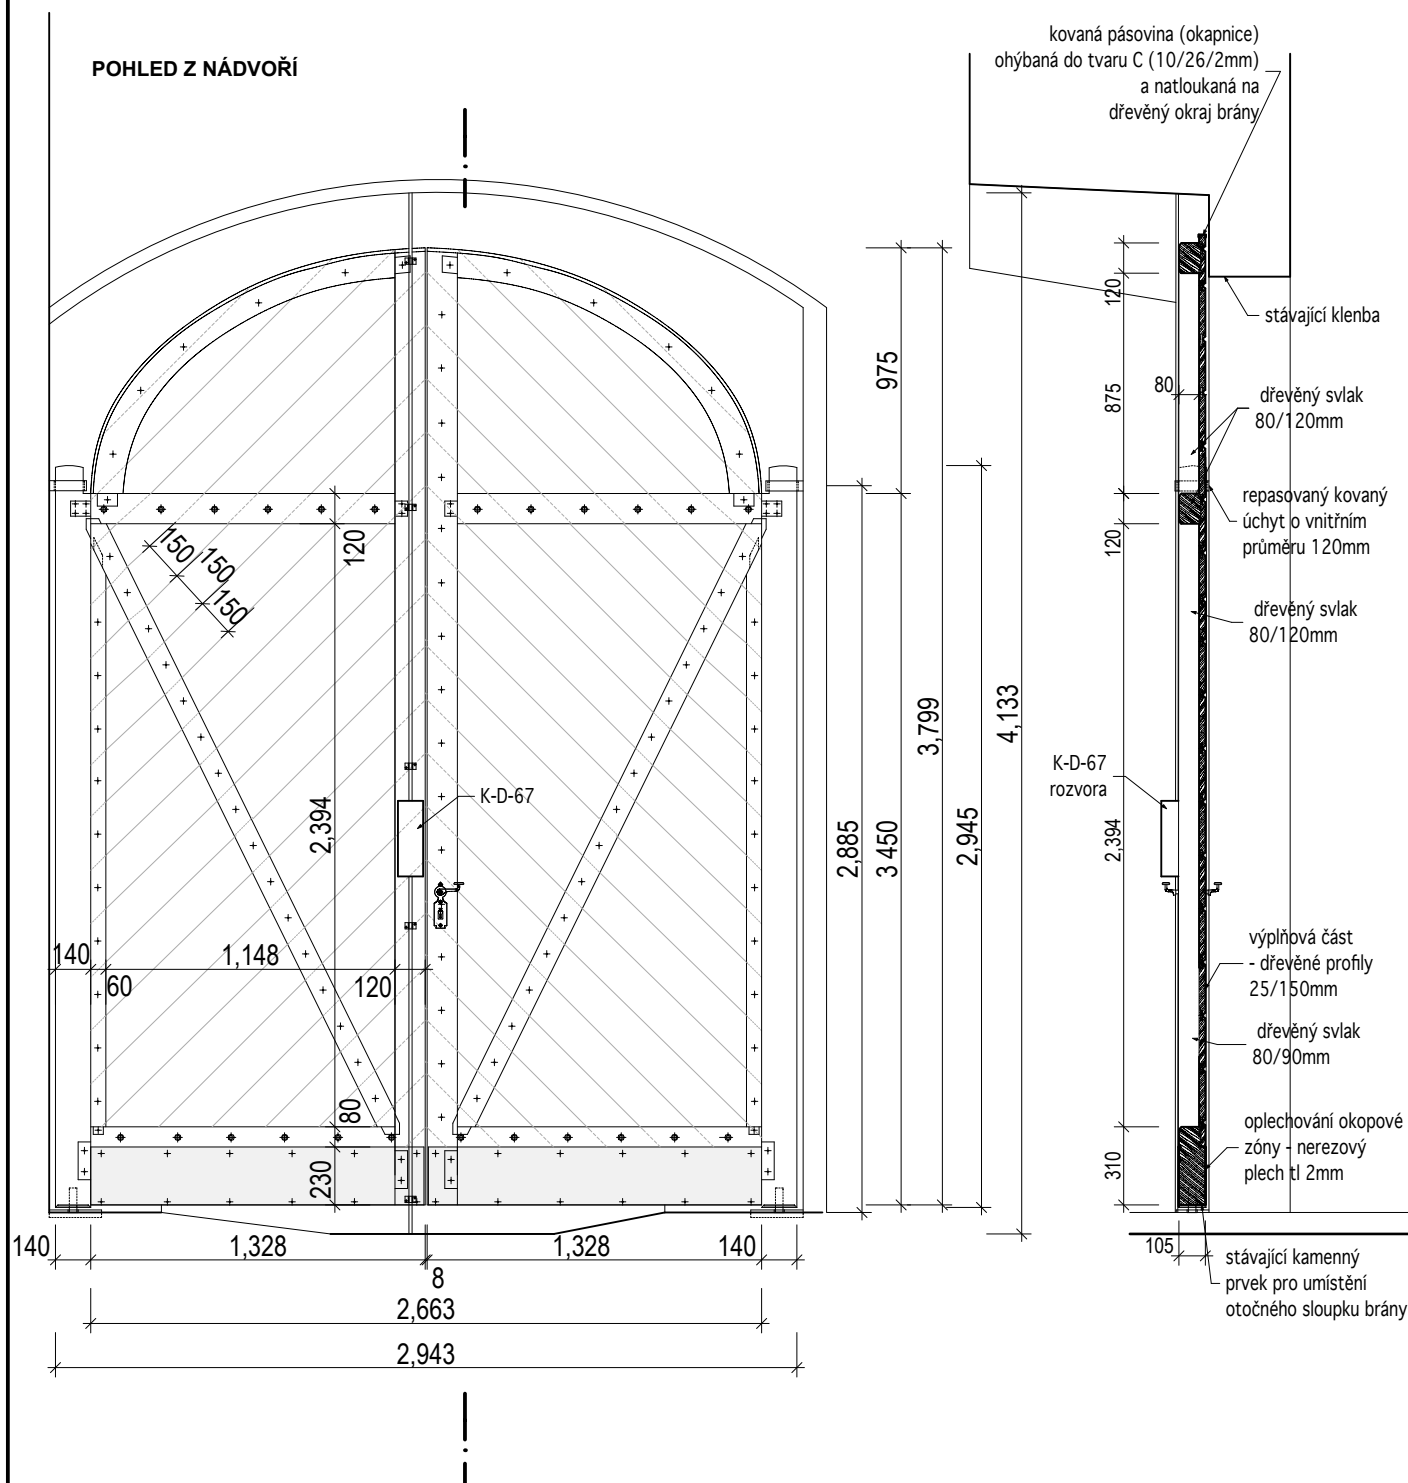

kótováno v milimetrech

INVENTARIZAČNÍ KARTA UMĚLECKO-ŘEMESLNÝCH PRVKŮ

OPRAVA A REKONSTRUKCE KLÁŠTERŮ ČESKÝ KRUMLOV - ČÁST AREÁL BÝVALÉHO KLÁŠTERA ŘÁDU SV. KLÁRY

DRUH PRVKU: TRUHLÁŘSKÝ VÝROBEK
POPIS: dřevěná brána

ČÍSLO PRVKU:


N-317

STRÁNKA Č.:


2/2

MĚŘÍTKO: 1:30

POHLED Z ULICE LATRÁN

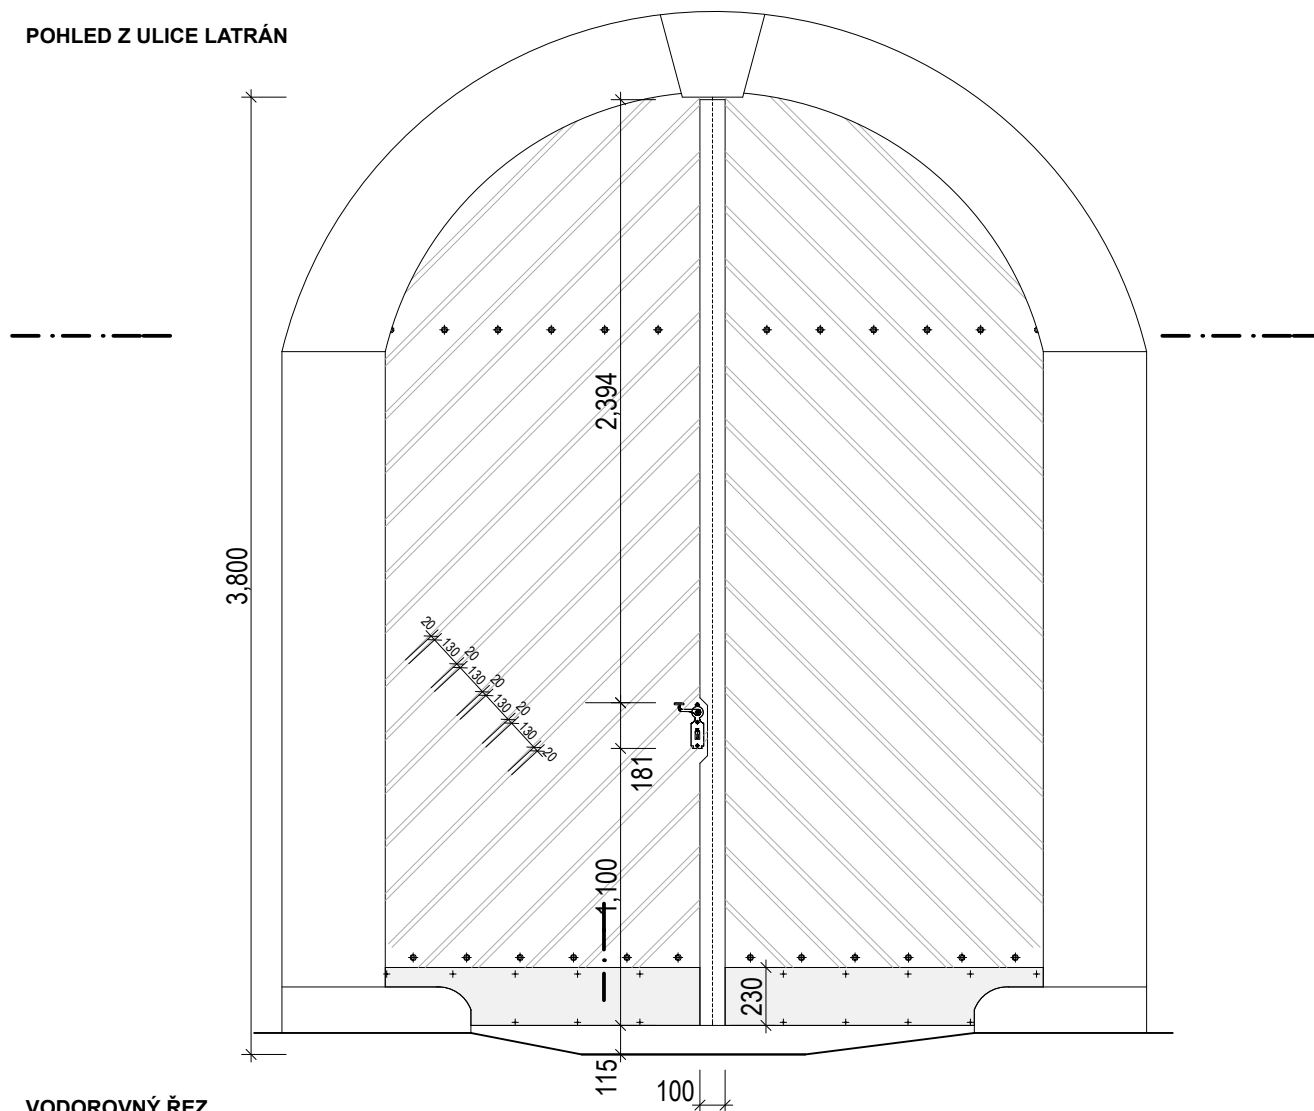

VODOROVNÝ ŘEZ

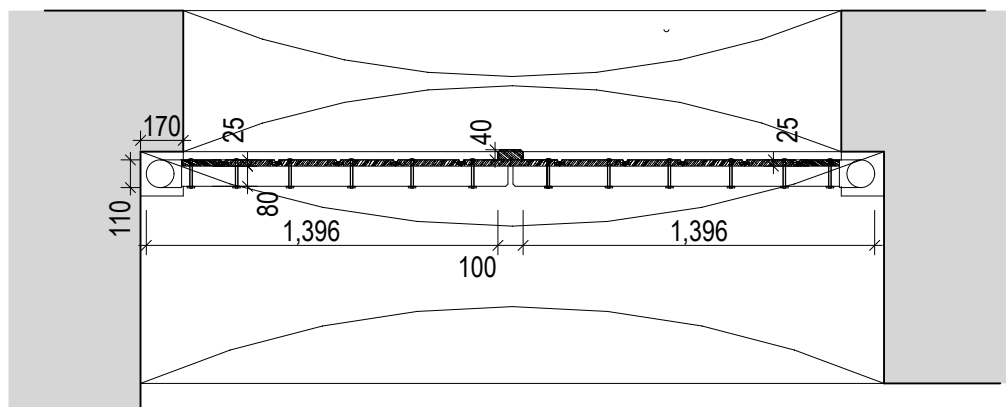

OPRAVA A REKONSTRUKCE KLÁŠTERŮ ČESKÝ KRUMLOV - ČÁST AREÁL BÝVALÉHO KLÁŠTERA ŘÁDU SV. KLÁRY

1/2

MĚŘÍTKO: 1:10

INVENTARIZAČNÍ KARTA UMĚLECKO-ŘEMESLNÝCH PRVKŮ

OPRAVA A REKONSTRUKCE KLÁŠTERŮ ČESKÝ KRUMLOV - ČÁST AREÁL BÝVALÉHO KLÁŠTERA ŘÁDU SV. KLÁRY

DRUH PRVKU: TRUHLÁŘSKÝ VÝROBEK
POPIS: odpadkový koš

ČÍSLO PRVKU:


N-318

STRÁNKA Č.:

2/2

MĚŘÍTKO: 1:5

ŘEZ SVISLÝ

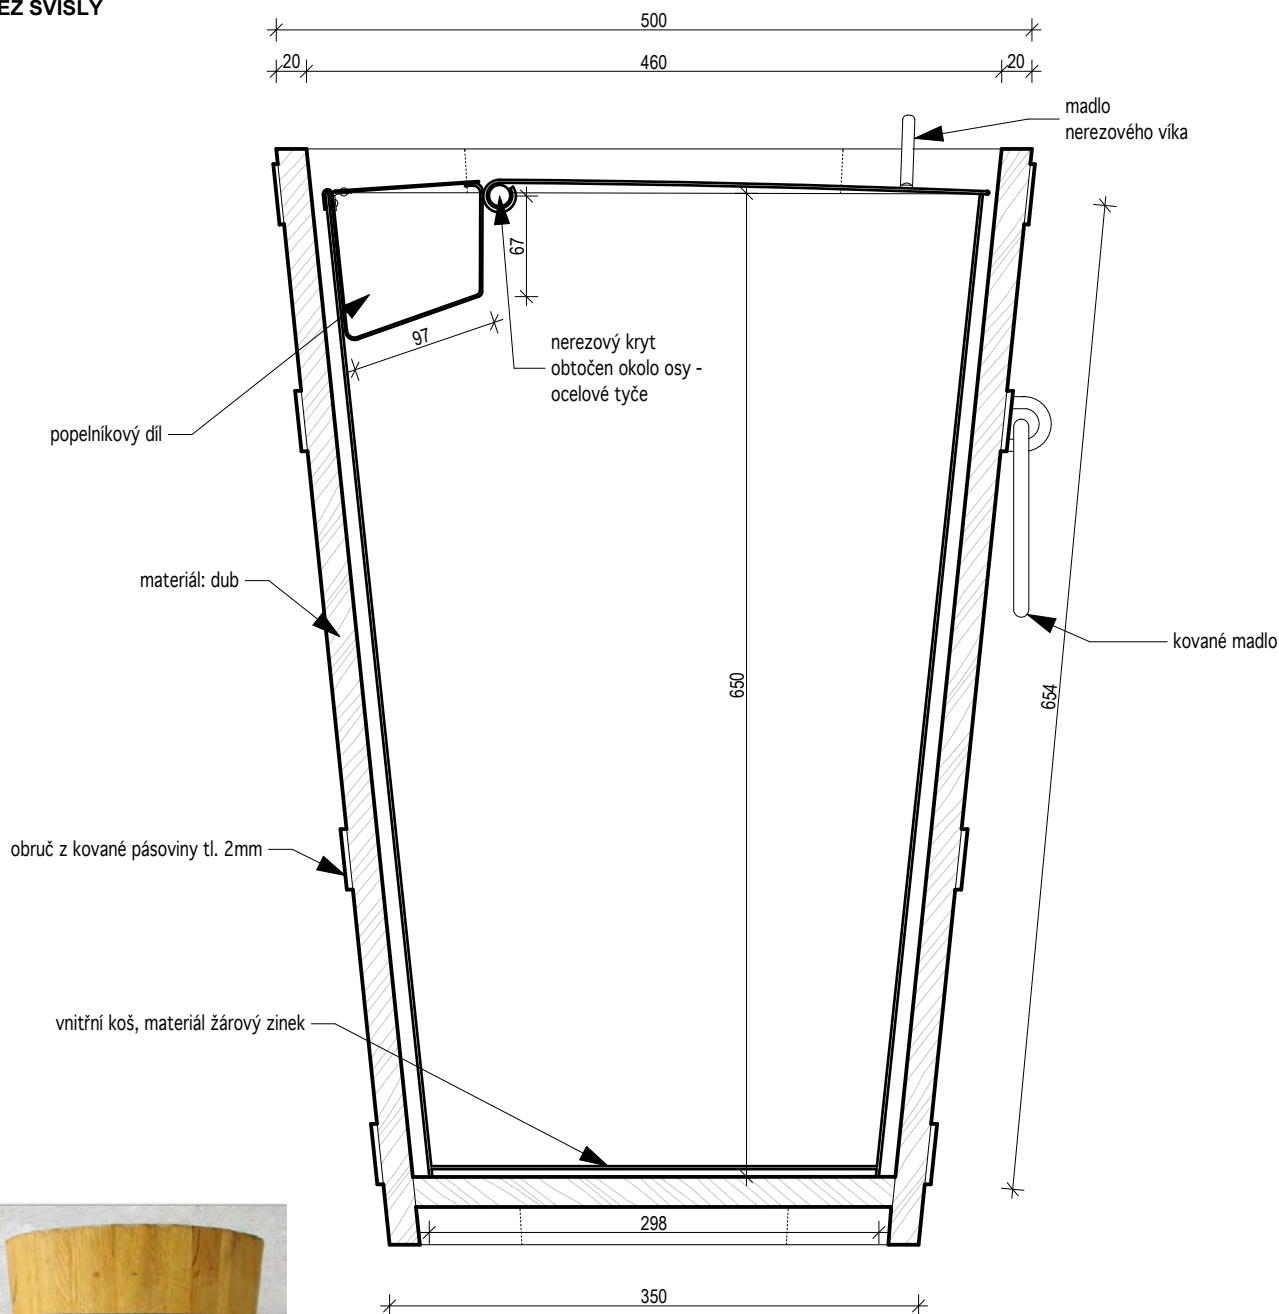

REFERENČNÍ VÝROBEK

INVENTARIZAČNÍ KARTA UMĚLECKO-ŘEMESLNÝCH PRVKŮ

OPRAVA A REKONSTRUKCE KLÁŠTERŮ ČESKÝ KRUMLOV - ČÁST AREÁL BÝVALÉHO KLÁŠTERA ŘÁDU SV. KLÁRY

DRUH PRVKU: TRUHLÁŘSKÝ VÝROBEK
POPIS: dřevěná skříňka pro HUP


ČÍSLO PRVKU:
N-322

STRÁNKA Č.:
1/1


MATERIÁL: dřevěný masiv
POVRCHOVÁ ÚPRAVA: RU 34
KOVÁNÍ: K-D-06, K-D-15, K-D-44
POVRCH.ÚPR.KOVÁNÍ: RU 28

ROZMĚR: dle nákresu
POČET: 1 ks
MĚŘÍTKO: 1:10


POZNÁMKY: - Předepsané povrchové úpravy materiálů bude nutné vyvzorkovat a odsouhlasit přímo na stavbě s autorským a památkovým dozorem.
- DPS je navržena s již konkrétními referenčními výrobky nebo materiály, takže pokud jsou v dokumentaci uvedena konkrétní referenční obchodní jména, materiály a výrobky, jde o vymezení kvalitativního standardu a především designu. Změna je samozřejmě možná, ale musí být prokázáno, že navrhované materiály a výrobky mají parametry srovnatelné nebo lepší.
- Před zadáním prvku do výroby dojde na stavbě k přeměření všech stavebních otvorů a k ověření toho, že výrobek proporčně odpovídá otvoru (resp. prvku), do něhož (resp. na který) má být umístěn.

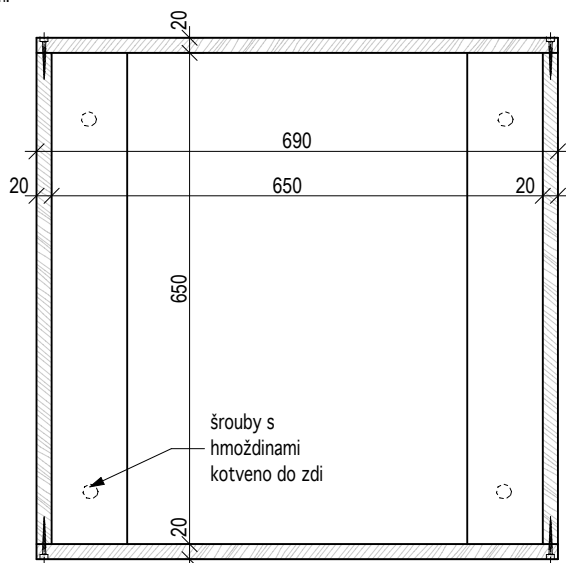


SVISLÝ ŘEZ PODÉLNÝ

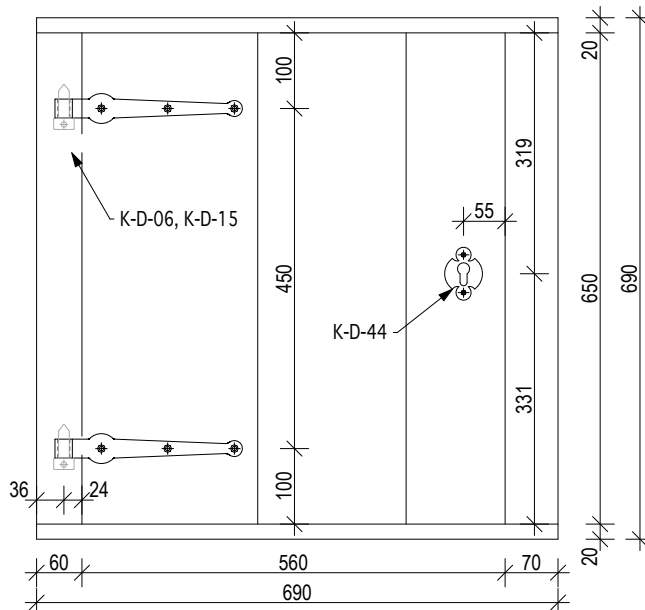

POHLED ČELNÍ

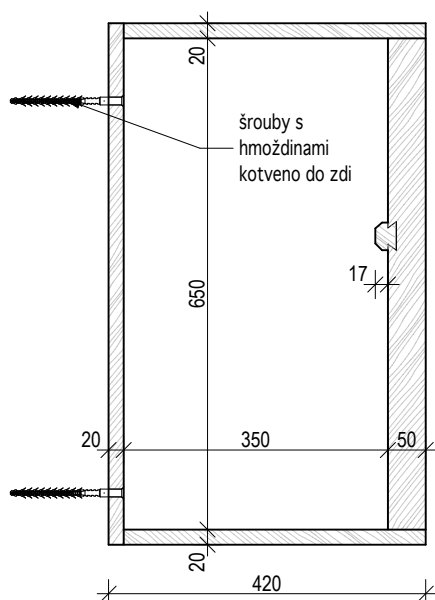


SVISLÝ ŘEZ PŘÍČNÝ

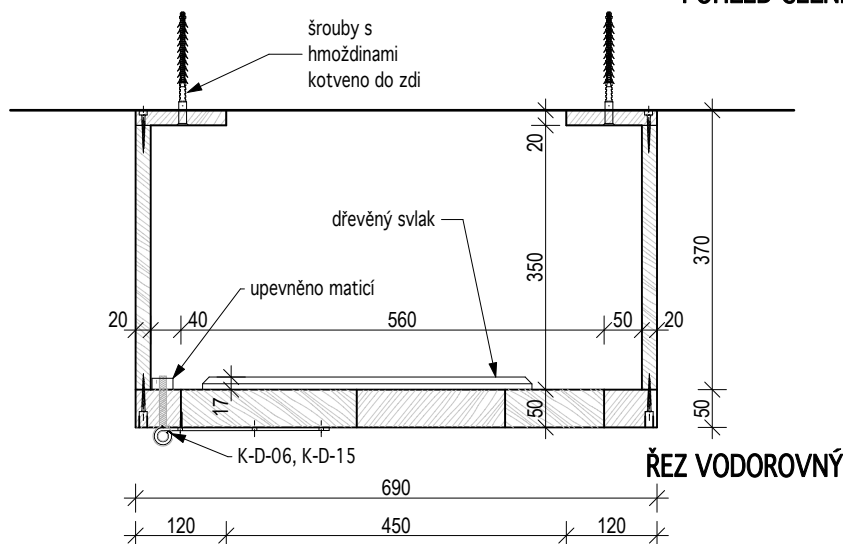

ŘEZ VODOROVNÝ

PŮDORYS

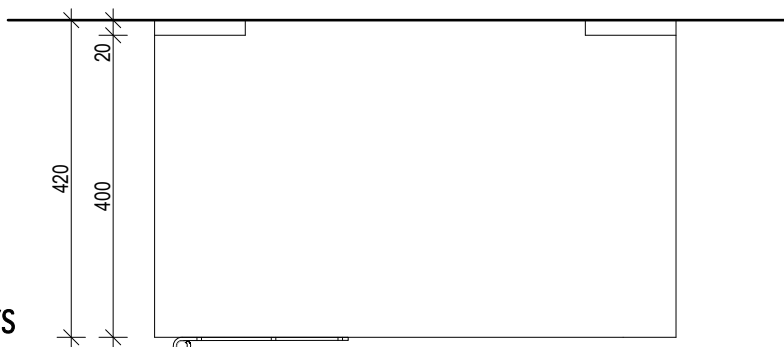

kótováno v milimetrech

Masák & Partner

INVENTARIZAČNÍ KARTA UMĚLECKO-ŘEMESLNÝCH PRVKŮ

OPRAVA A REKONSTRUKCE KLÁŠTERŮ ČESKÝ KRUMLOV - ČÁST AREÁL BÝVALÉHO KLÁŠTERA ŘÁDU SV. KLÁRY

DRUH PRVKU: **TRUHLÁŘSKÝ VÝROBEK**
POPIS: **dřevěný obklad ocelové stropnice**

ČÍSLO PRVKU:
N-323

STRÁNKA Č.:
1/1

MATERIÁL: dřevěný masiv

POVRCHOVÁ ÚPRAVA: RU 34

KOVÁNÍ: ---

POVRCH.ÚPR.KOVÁNÍ: ---

ROZMĚR: délka 2,2 m


POČET: 1 ks

MĚŘÍTKO: 1:2

POZNÁMKY: - Předepsané povrchové úpravy materiálů bude nutné vyvzorkovat a odsouhlasit přímo na stavbě s autorským a památkovým dozorem.

- DPS je navržena s již konkrétními referenčními výrobky nebo materiály, takže pokud jsou v dokumentaci uvedena konkrétní referenční obchodní jména, materiály a výrobky, jde o vymezení kvalitativního standardu a především designu. Změna je samozřejmě možná, ale musí být prokázáno, že navrhované materiály a výrobky mají parametry srovnatelné nebo lepší.

- Před zadáním prvku do výroby dojde na stavbě k přeměření všech stavebních otvorů a k ověření toho, že výrobek proporčně odpovídá otvoru (resp. prvku), do něhož (resp. na který) má být umístěn.

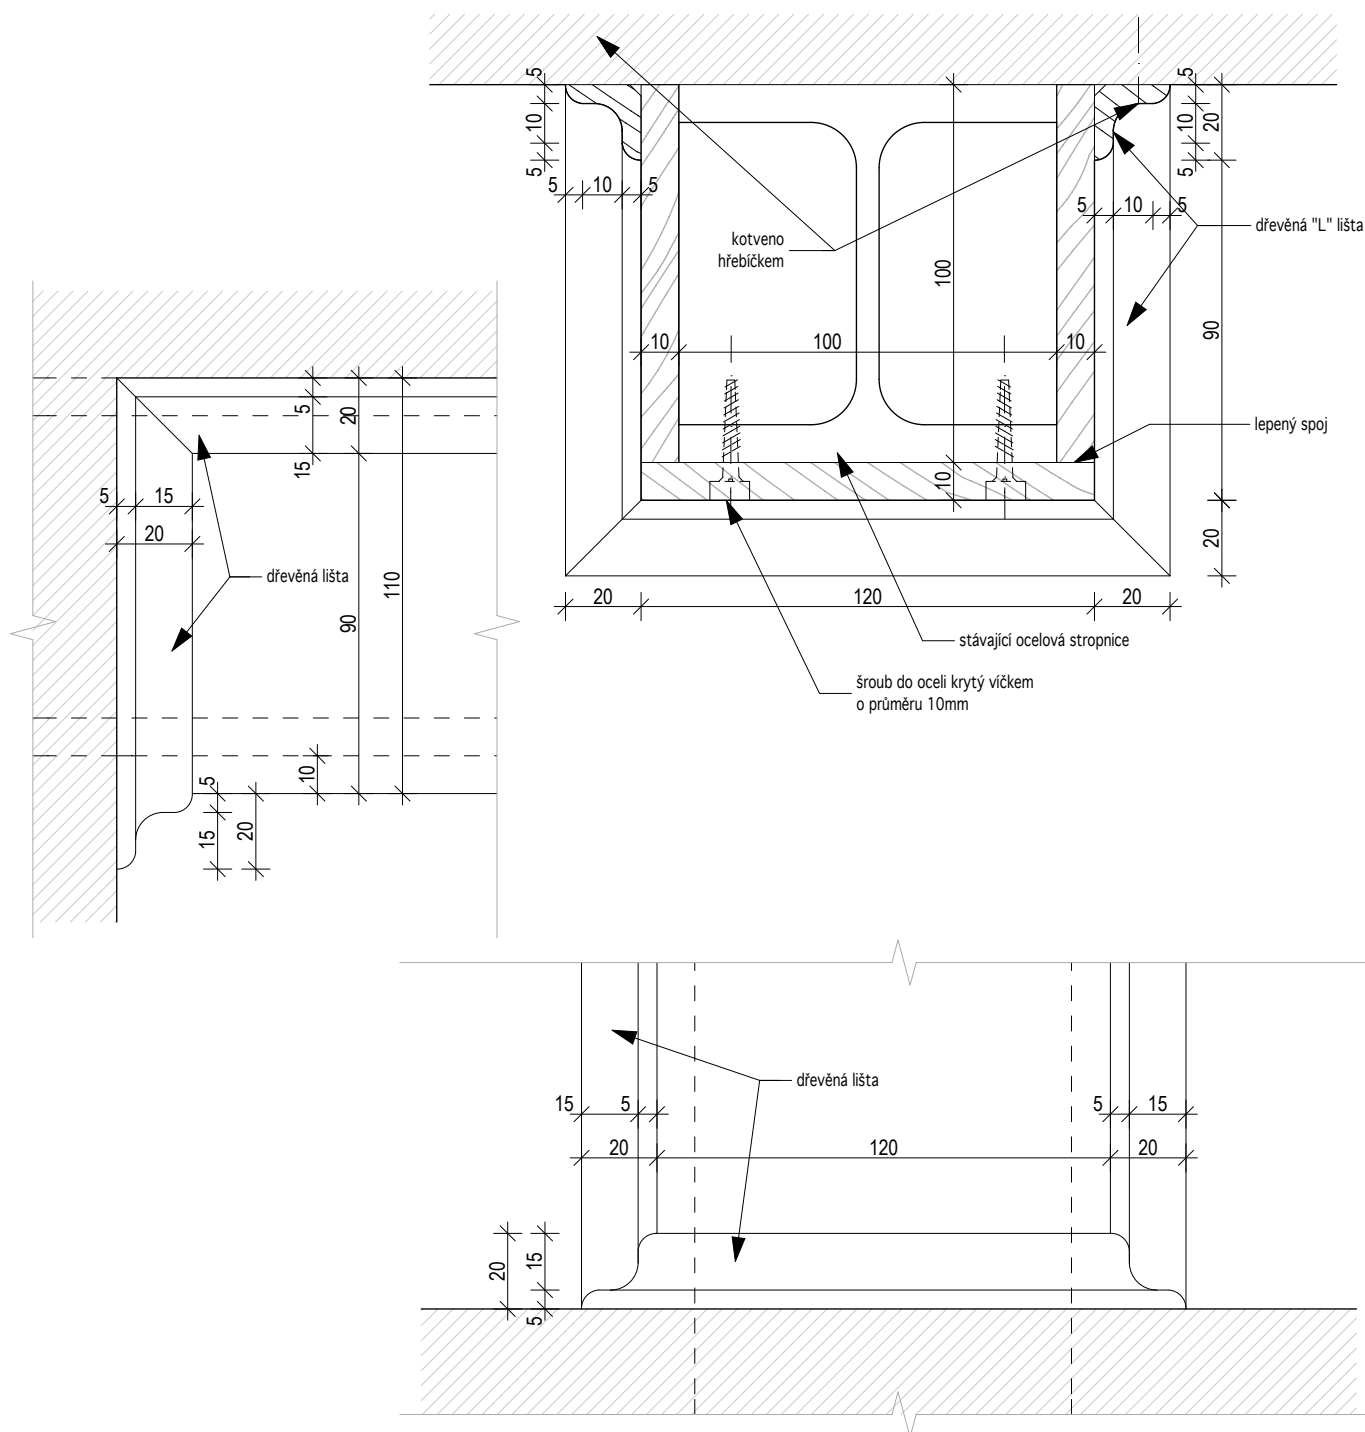

kótováno v milimetrech

Masák & Partner

INVENTARIZAČNÍ KARTA UMĚLECKO-ŘEMESLNÝCH PRVKŮ

OPRAVA A REKONSTRUKCE KLÁŠTERŮ ČESKÝ KRUMLOV - ČÁST AREÁL BÝVALÉHO KLÁŠTERA ŘÁDU SV. KLÁRY

DRUH PRVKU: TRUHLÁŘSKÝ VÝROBEK
POPIS: dřevěná stěna - nástavba (WC)

ČÍSLO PRVKU:
N-325


STRÁNKA Č.:
1/7

MATERIÁL: dřevěný masiv
POVRCHOVÁ ÚPRAVA: RU 21
KOVÁNÍ: K-D26, K-D-27, K-D-30
POVRCH.ÚPR.KOVÁNÍ: mosaz


ROZMĚR: viz náčrty
POČET: 1 ks
MĚŘÍTKO: 1:20

POZNÁMKY: - Předepsané povrchové úpravy materiálů bude nutné vyvzorkovat a odsouhlasit přímo na stavbě s autorským a památkovým dozorem.
- DPS je navržena s již konkrétními referenčními výrobky nebo materiály, takže pokud jsou v dokumentaci uvedena konkrétní referenční obchodní jména, materiály a výrobky, jde o vymezení kvalitativního standardu a především designu. Změna je samozřejmě možná, ale musí být prokázáno, že navrhované materiály a výrobky mají parametry srovnatelné nebo lepší.
- Před zadáním prvku do výroby dojde na stavbě k přeměření všech stavebních otvorů a k ověření toho, že výrobek proporčně odpovídá otvoru (resp. prvku), do něhož (resp. na který) má být umístěn.

POHLED

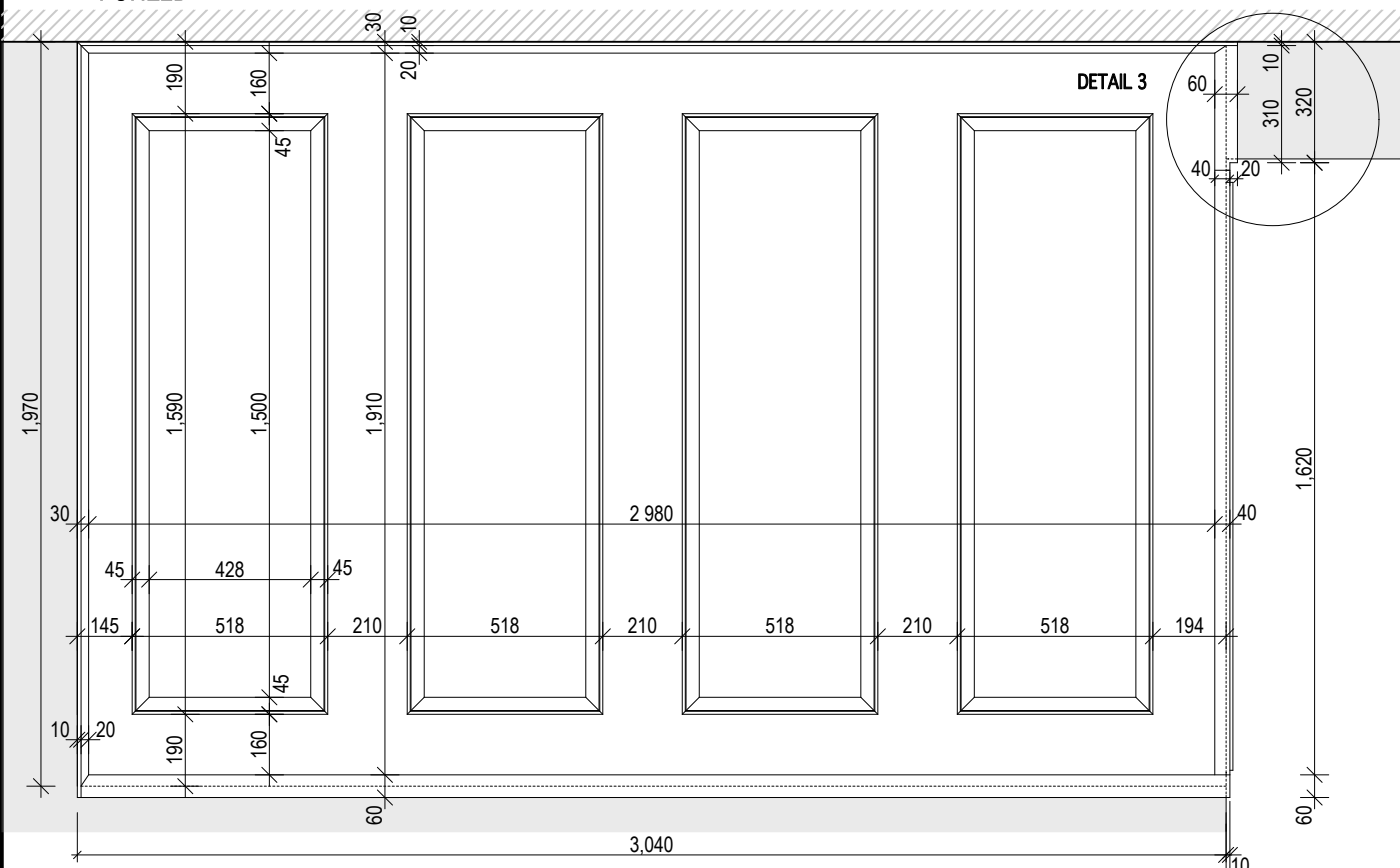

VODOROVNÝ ŘEZ

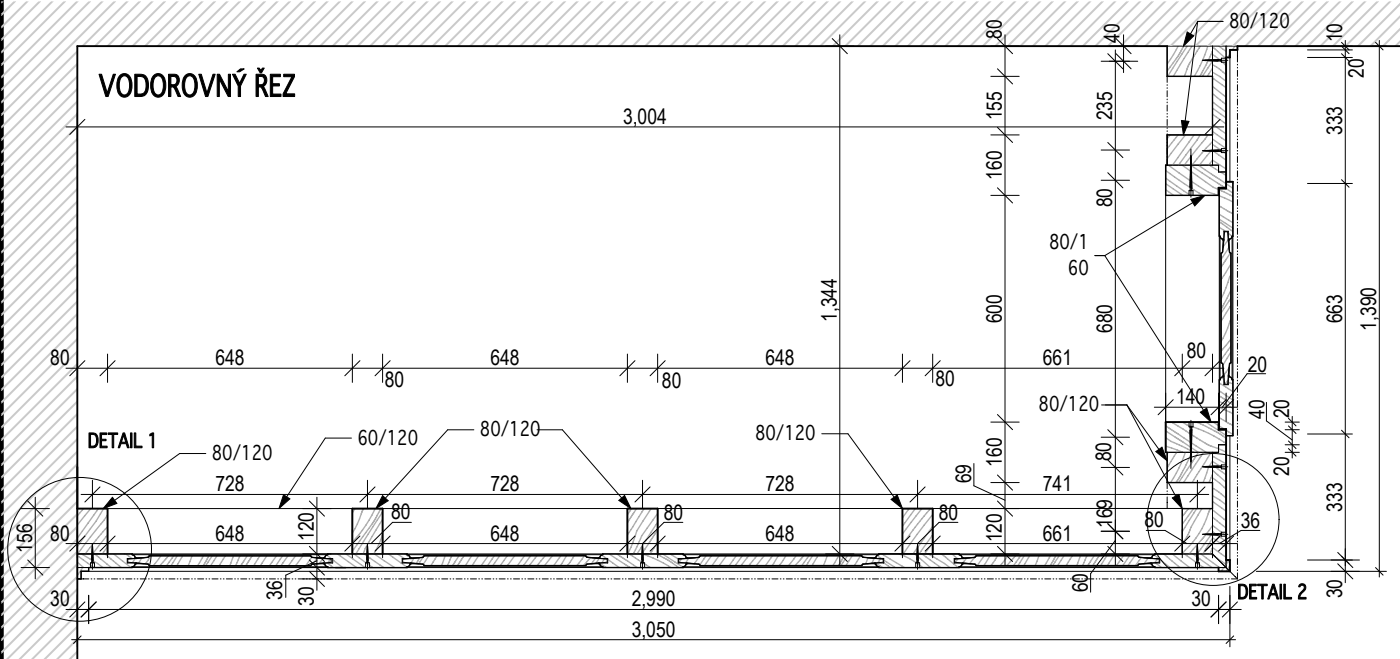

kótováno v milimetrech

INVENTARIZAČNÍ KARTA UMĚLECKO-ŘEMESLNÝCH PRVKŮ

OPRAVA A REKONSTRUKCE KLÁŠTERŮ ČESKÝ KRUMLOV - ČÁST AREÁL BÝVALÉHO KLÁŠTERA ŘÁDU SV. KLÁRY

DRUH PRVKU: TRUHLÁŘSKÝ VÝROBEK
POPIS: dřevěná stěna - nástavba (WC)

ČÍSLO PRVKU:


N-325

STRÁNKA Č.:


2/7

ŘEZPOHLED NA RUB DELŠÍ STRANY

MĚŘÍTKO: 1:20

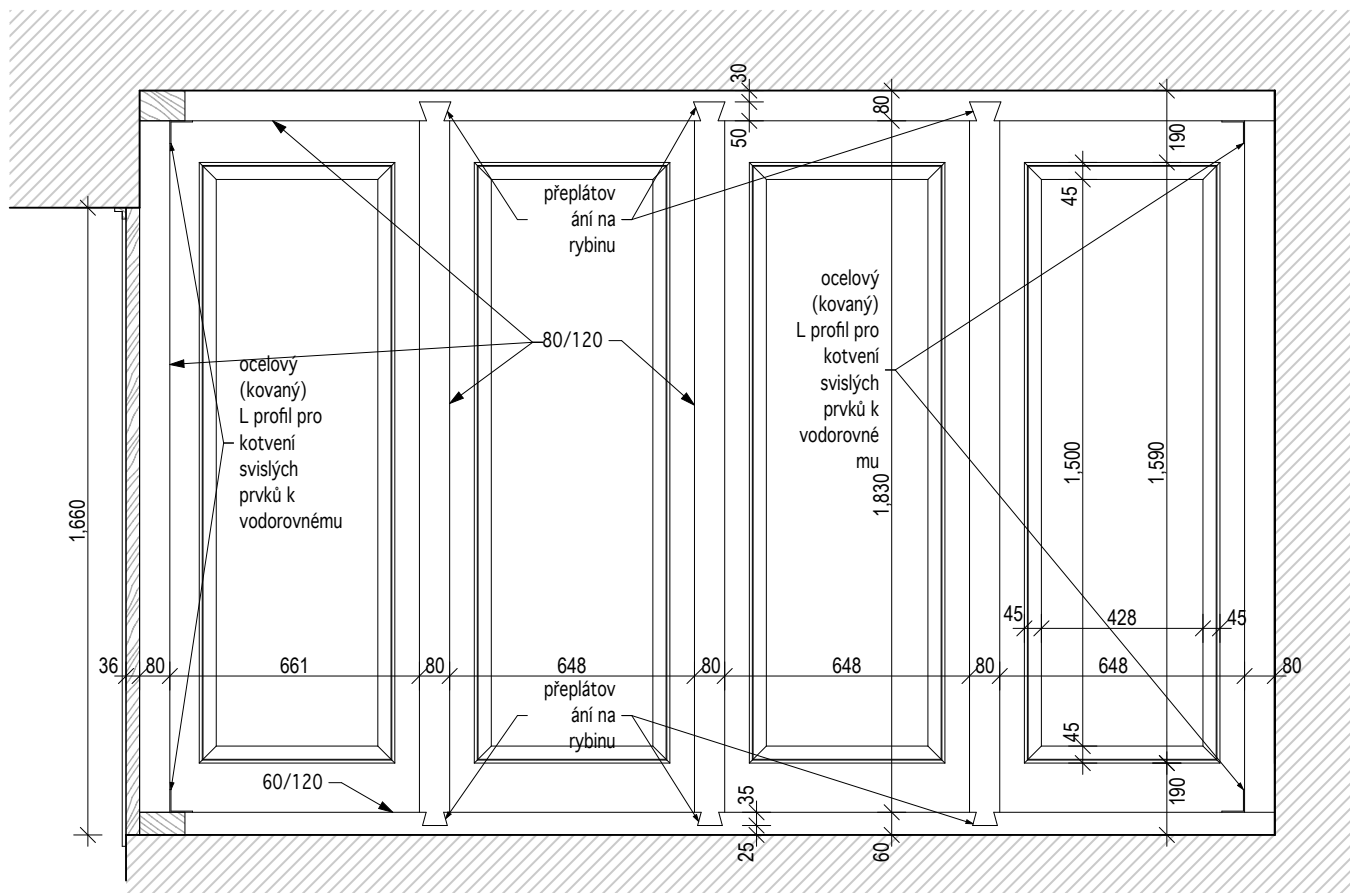

ŘEZPOHLED NA RUB KRATŠÍ STRANY

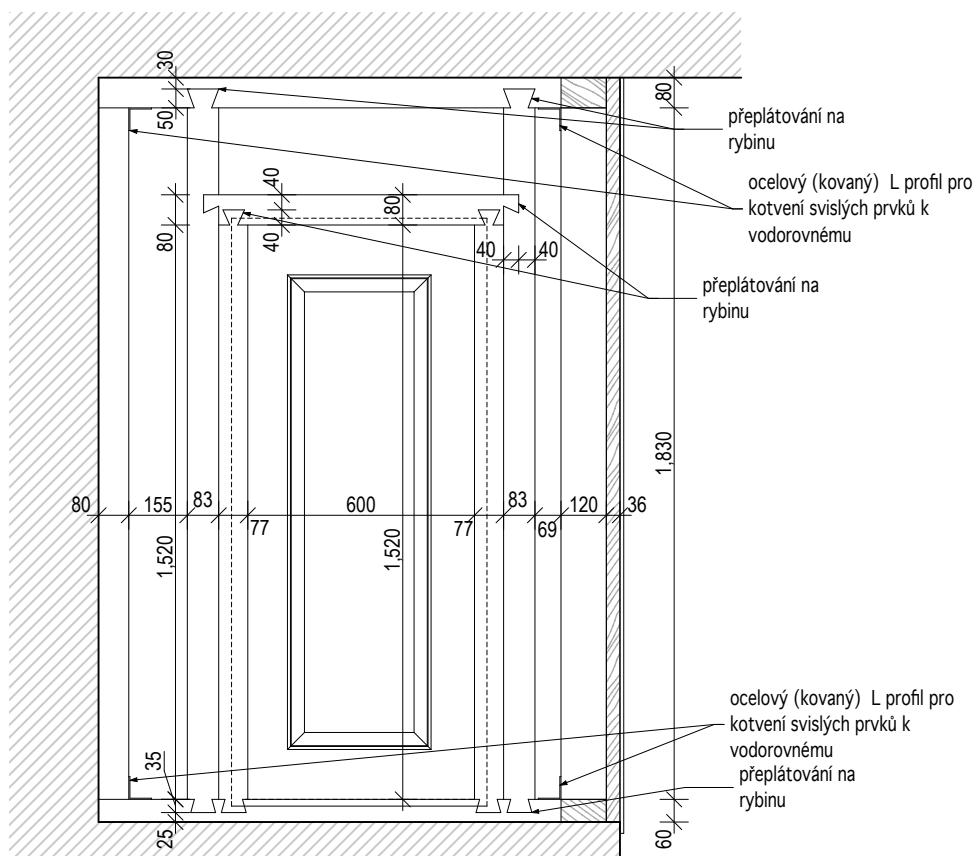

kótováno v milimetrech

INVENTARIZAČNÍ KARTA UMĚLECKO-ŘEMESLNÝCH PRVKŮ

OPRAVA A REKONSTRUKCE KLÁŠTERŮ ČESKÝ KRUMLOV - ČÁST AREÁL BÝVALÉHO KLÁŠTERA ŘÁDU SV. KLÁRY

DRUH PRVKU: TRUHLÁŘSKÝ VÝROBEK
POPIS: dřevěná stěna - nástavba (WC)

ČÍSLO PRVKU:


N-325

STRÁNKA Č.:


3/7

MĚŘÍTKO: 1:20, 1:2


POHLED NA VSTUPNÍ DVEŘE 1:20

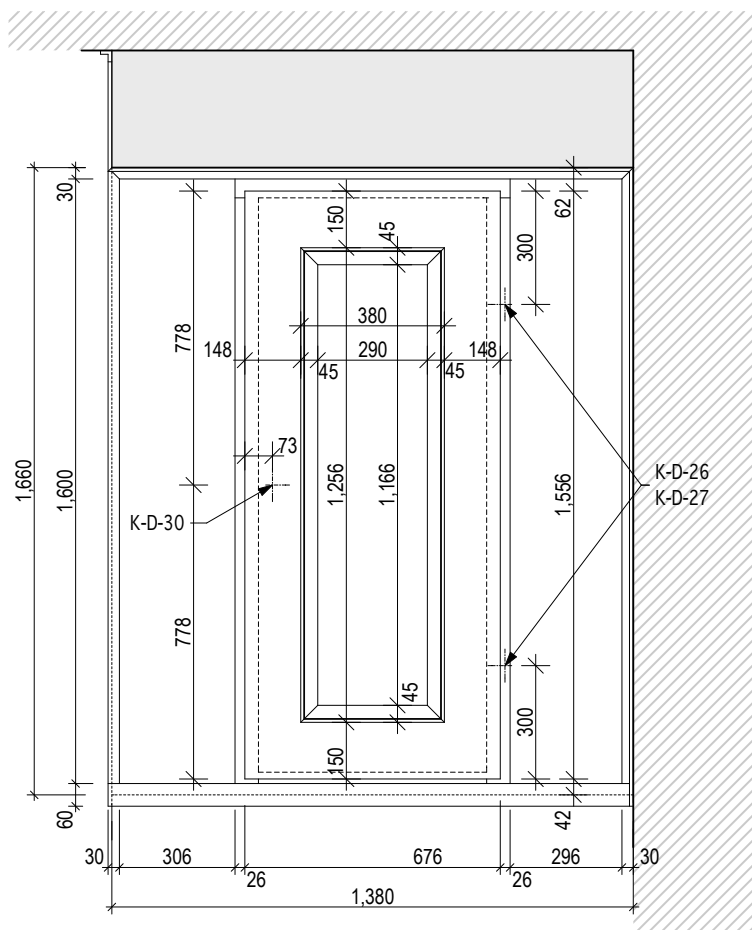

SVISLÝ ŘEZ DVEŘNÍM KŘÍDLEM 1:20

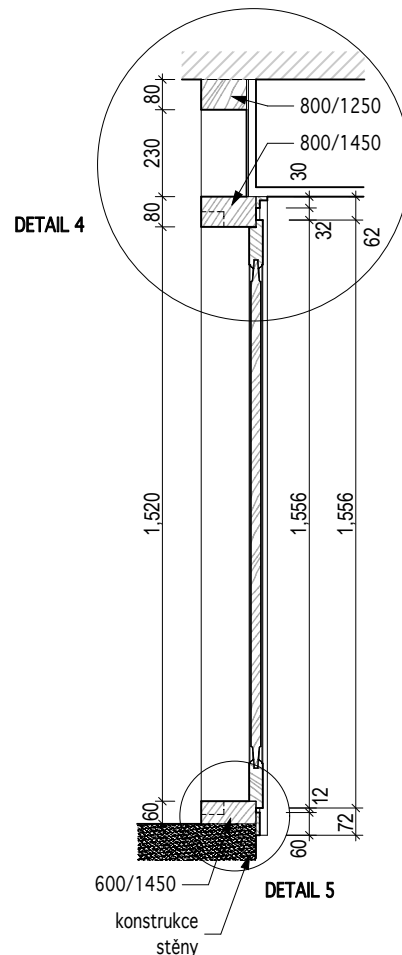

DETAIL 1 1:2

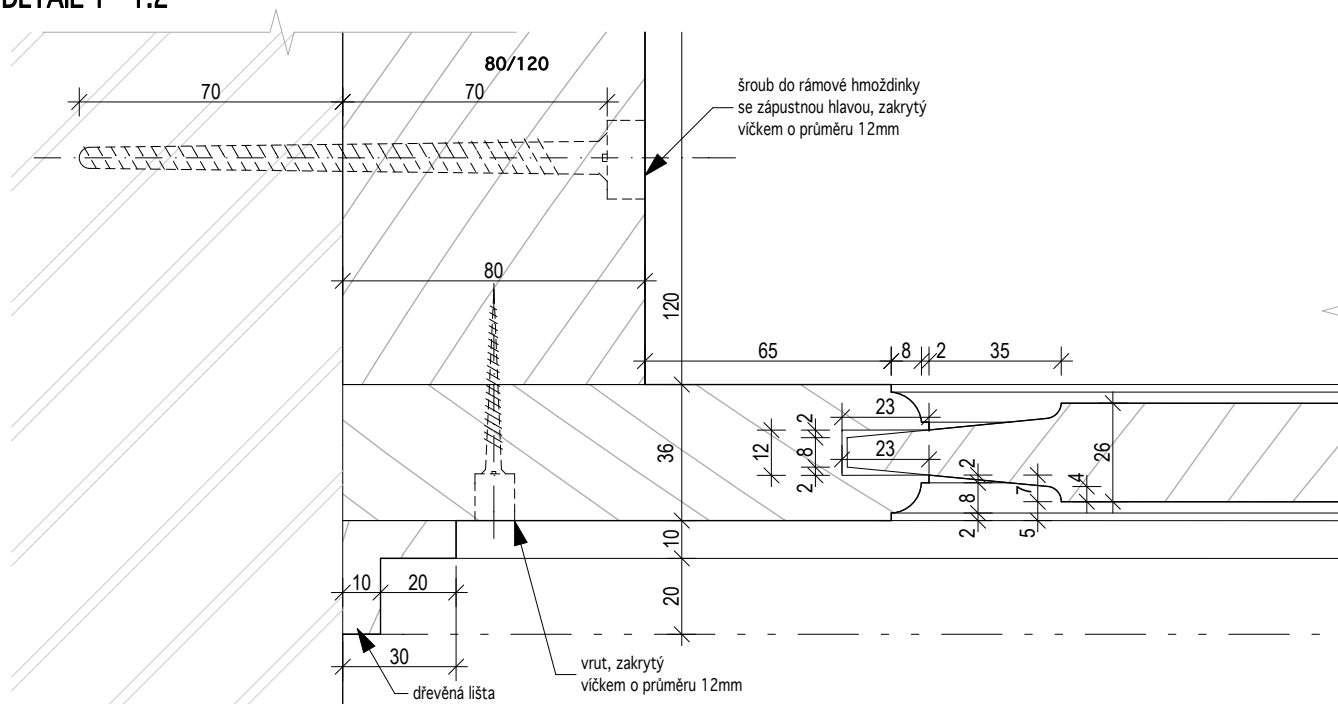

kótováno v milimetrech

OPRAVA A REKONSTRUKCE KLÁŠTERŮ ČESKÝ KRUMLOV - ČÁST AREÁL BÝVALÉHO KLÁŠTERA ŘÁDU SV. KLÁRY

4/7

DETAIL 2

60/145

dveřní křídlo

vrut, zakrytý víčkem o průměru 12mm

36

18

18

2

2

18

20

40

16

20

20

4

120

80/160

40

60

přeplátování na rybinu

přeplátování na rybinu

80/120

60

60

60

vrut, zakrytý víčkem o průměru 12mm

185

trápek 60/120

80/120

80

36

73

2

8

2

8

2

12

2

12

2

12

2

12

36

30

10

20

30

113

30

20

30

30

dřevěná lišta

vrut, zakrytý víčkem o průměru 12mm

Masák & Partner

INVENTARIZAČNÍ KARTA UMĚLECKO-ŘEMESLNÝCH PRVKŮ

OPRAVA A REKONSTRUKCE KLÁŠTERŮ ČESKÝ KRUMLOV - ČÁST AREÁL BÝVALÉHO KLÁŠTERA ŘÁDU SV. KLÁRY

DRUH PRVKU: TRUHLÁŘSKÝ VÝROBEK
POPIS: dřevěná stěna - nástavba (WC)

ČÍSLO PRVKU:


N-325

STRÁNKA Č.:

5/7

DETAIL 3

MĚŘÍTKO: 1:2

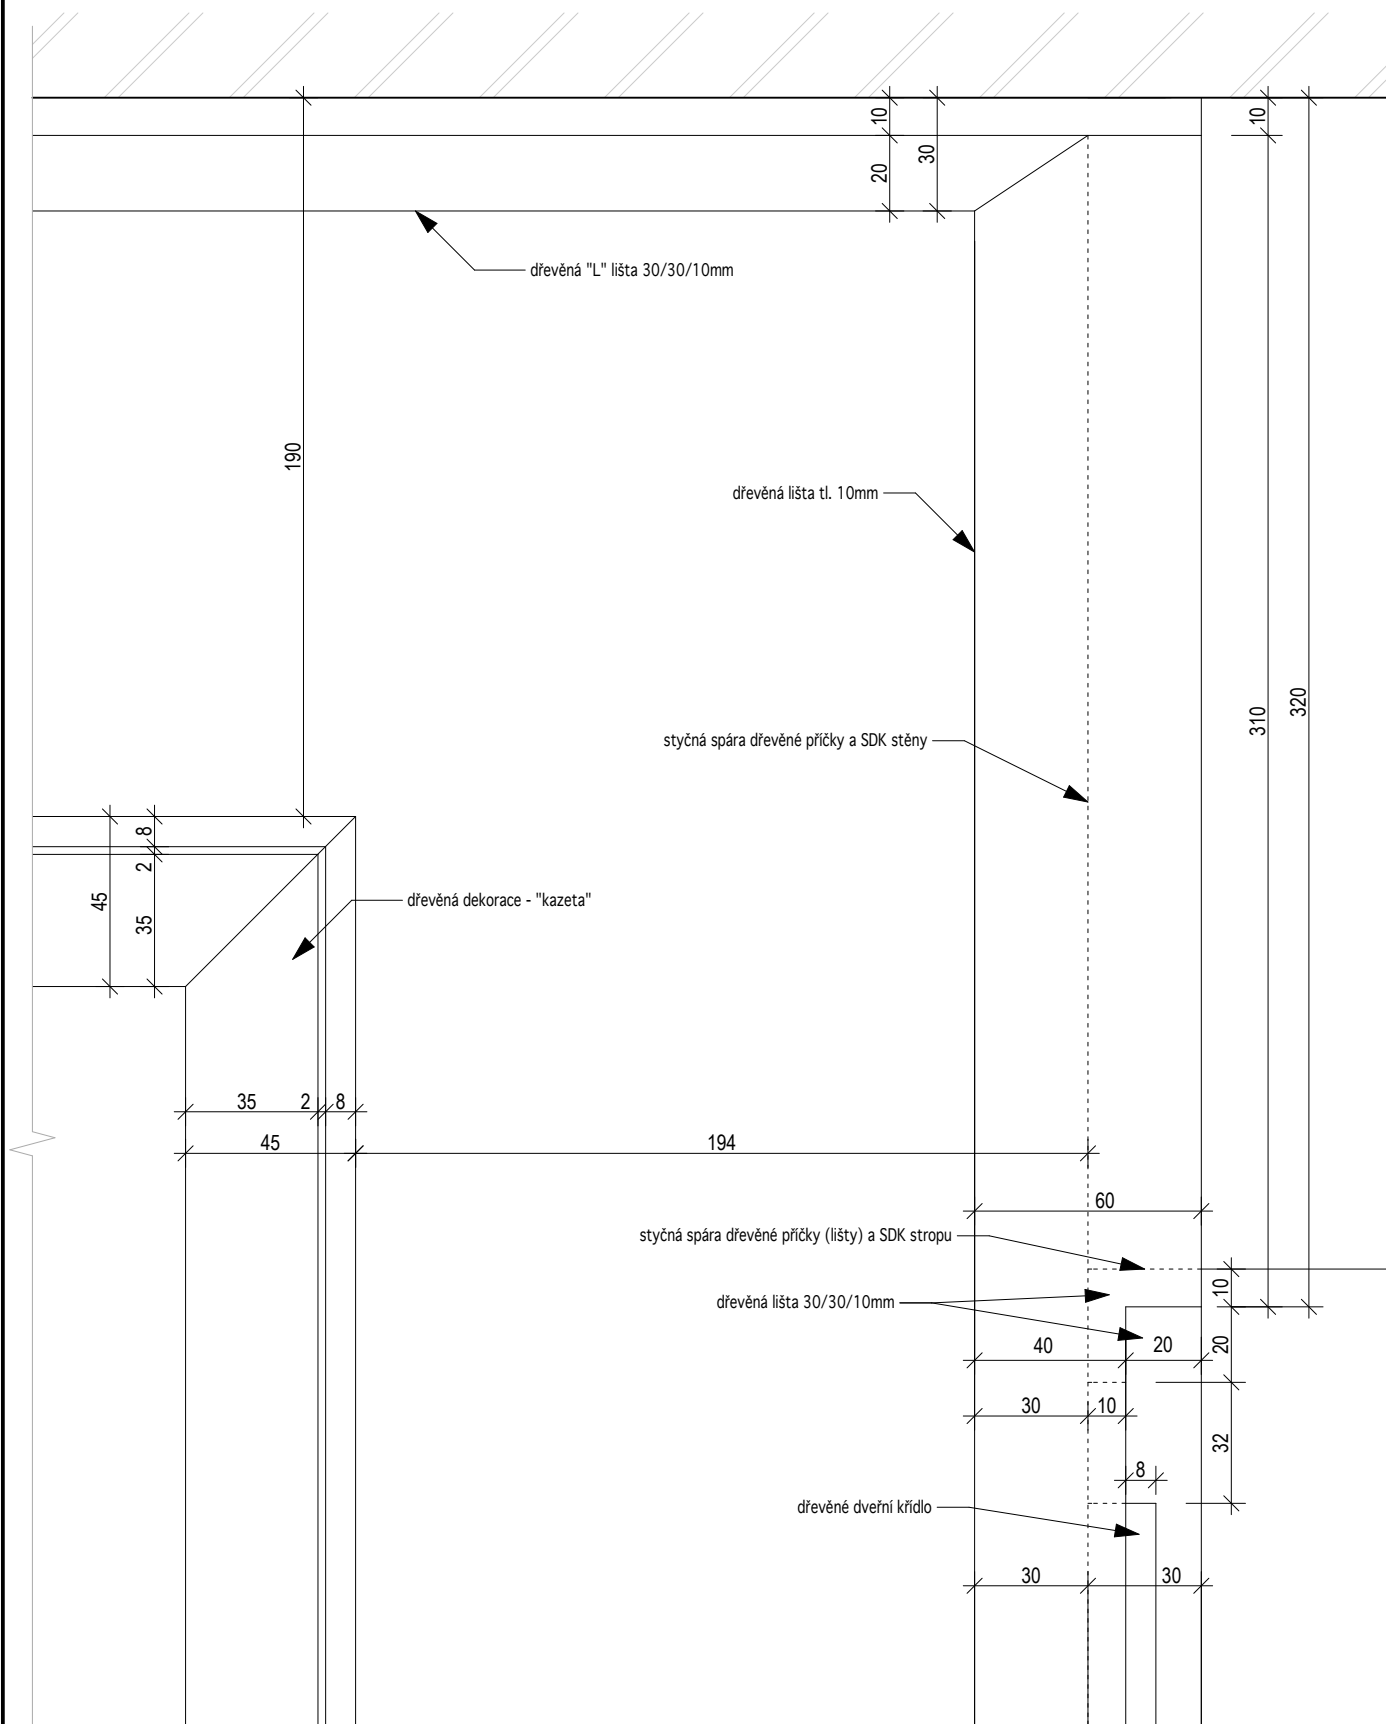

kótováno v milimetrech

INVENTARIZAČNÍ KARTA UMĚLECKO-ŘEMESLNÝCH PRVKŮ

OPRAVA A REKONSTRUKCE KLÁŠTERŮ ČESKÝ KRUMLOV - ČÁST AREÁL BÝVALÉHO KLÁŠTERA ŘÁDU SV. KLÁRY

DRUH PRVKU: TRUHLÁŘSKÝ VÝROBEK
POPIS: dřevěná stěna - nástavba (WC)

ČÍSLO PRVKU:


N-325

STRÁNKA Č.:

6/7

MĚŘÍTKO: 1:2

DETAIL 4

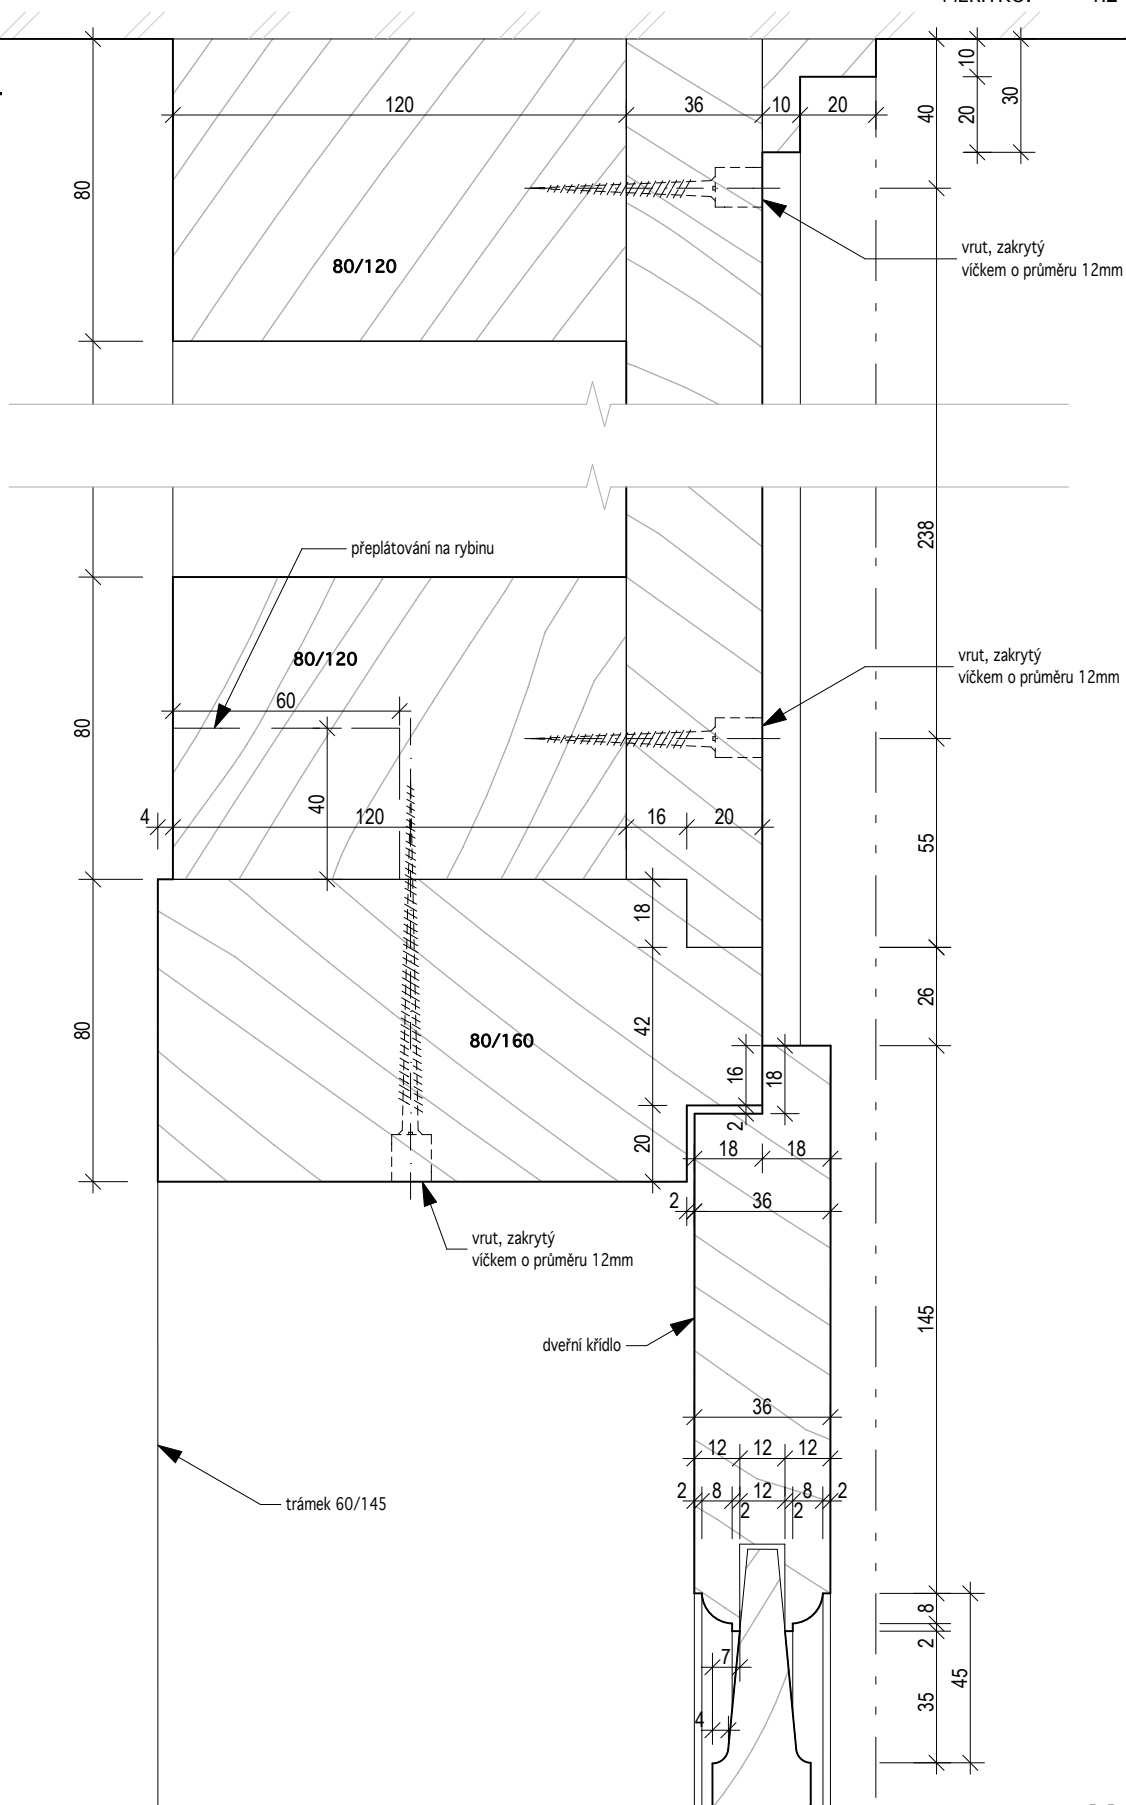

kótováno v milimetrech

INVENTARIZAČNÍ KARTA UMĚLECKO-ŘEMESLNÝCH PRVKŮ

OPRAVA A REKONSTRUKCE KLÁŠTERŮ ČESKÝ KRUMLOV - ČÁST AREÁL BÝVALÉHO KLÁŠTERA ŘÁDU SV. KLÁRY


DRUH PRVKU: TRUHLÁŘSKÝ VÝROBEK
POPIS: dřevěná stěna - nástavba (WC)

ČÍSLO PRVKU:
N-325

STRÁNKA Č.:
7/7

MĚŘÍTKO: 1:2

DETAIL 5

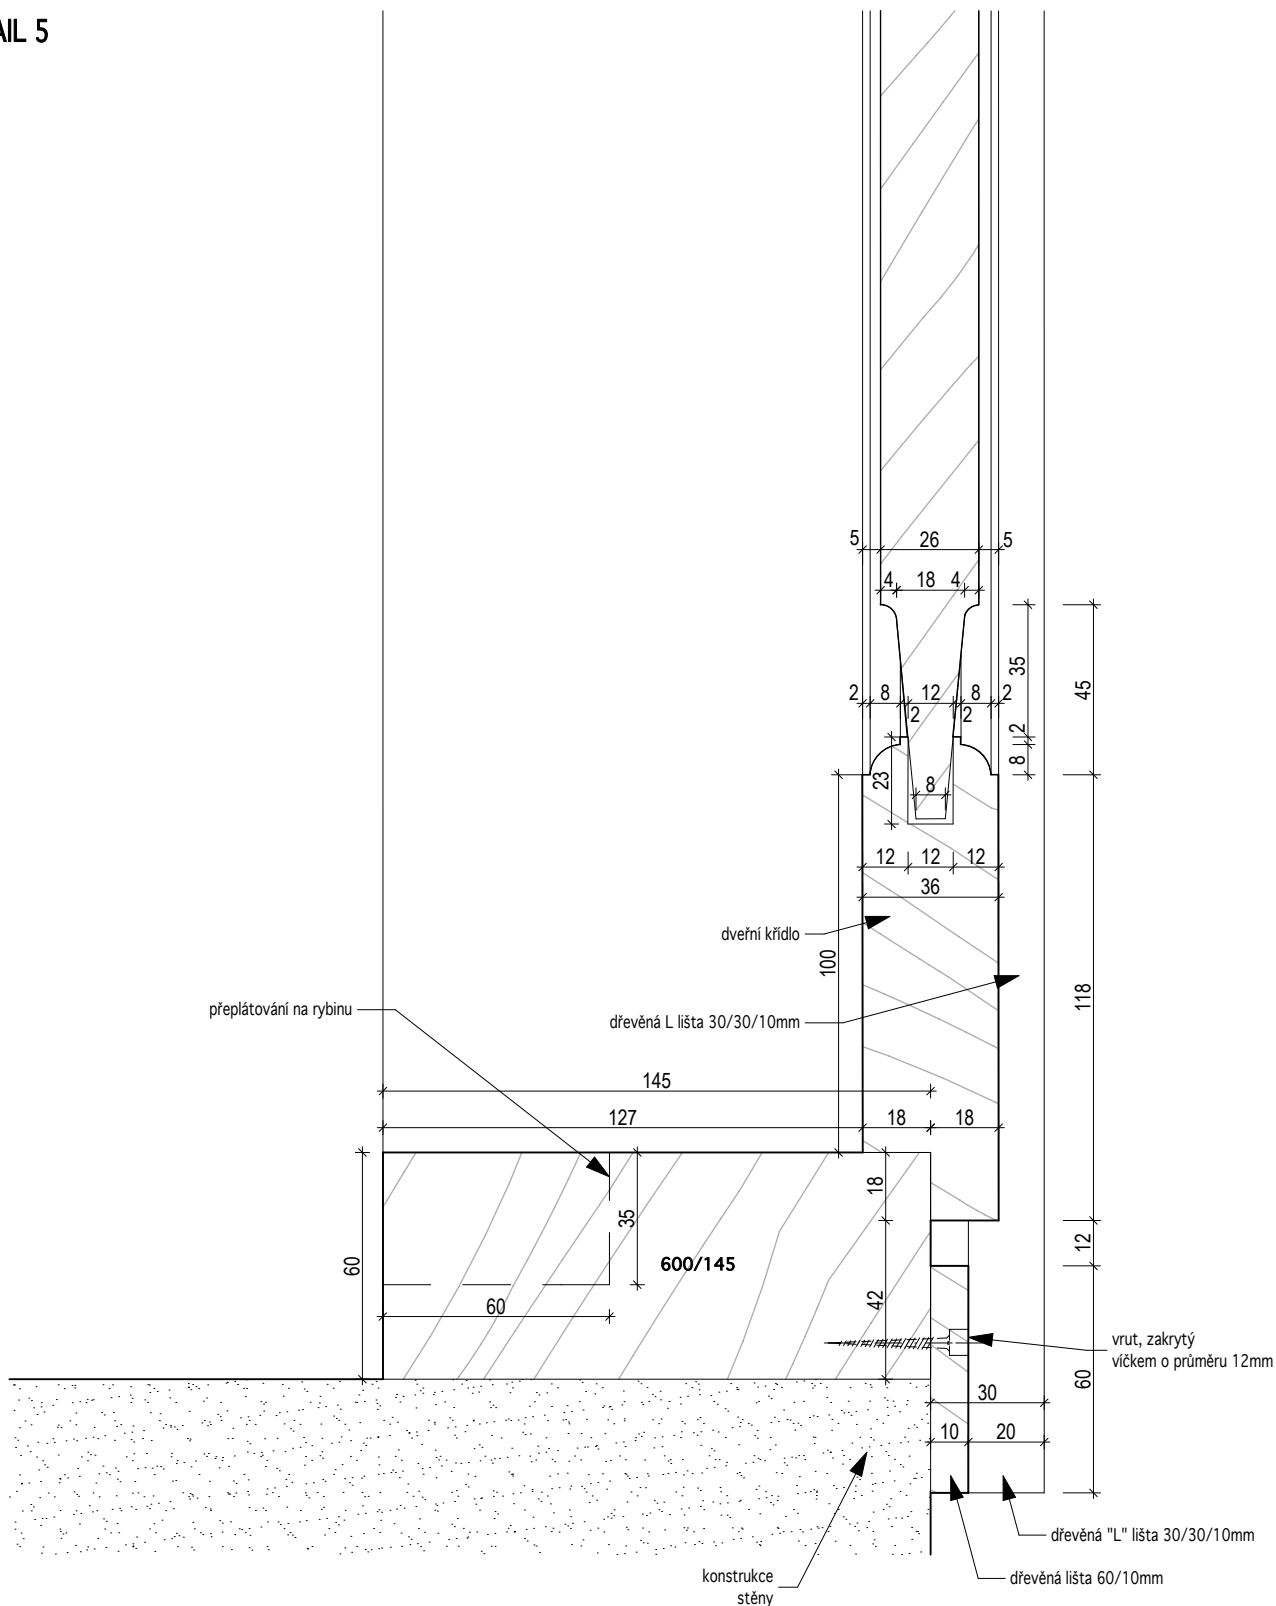

INVENTARIZAČNÍ KARTA UMĚLECKO-ŘEMESLNÝCH PRVKŮ

OPRAVA A REKONSTRUKCE KLÁŠTERŮ ČESKÝ KRUMLOV - ČÁST AREÁL BÝVALÉHO KLÁŠTERA ŘÁDU SV. KLÁRY

DRUH PRVKU: TRUHLÁŘSKÝ VÝROBEK
POPIS: dřevěná stěna - samonosná

ČÍSLO PRVKU:

N-326

STRÁNKA Č.:

1/7

MATERIÁL: dřevěný masiv

POVRCHOVÁ ÚPRAVA: RU 21

KOVÁNÍ: K-D26, K-D-27, K-D-44

POVRCH.ÚPR.KOVÁNÍ: mosaz


ROZMĚR: viz náčrt

POČET: 1 ks


MĚŘÍTKO: 1:30

POZNÁMKY: - Předepsané povrchové úpravy materiálů bude nutné vyvzorkovat a odsouhlasit přímo na stavbě s autorským a památkovým dozorem.
- DPS je navržena s již konkrétními referenčními výrobky nebo materiály, takže pokud jsou v dokumentaci uvedena konkrétní referenční obchodní jména, materiály a výrobky, jde o vymezení kvalitativního standardu a především designu. Změna je samozřejmě možná, ale musí být prokázáno, že navrhované materiály a výrobky mají parametry srovnatelné nebo lepší.
- Před zadáním prvku do výroby dojde na stavbě k přeměření všech stavebních otvorů a k ověření toho, že výrobek proporčně odpovídá otvoru (resp. prvku), do něhož (resp. na který) má být umístěn.

POHLED

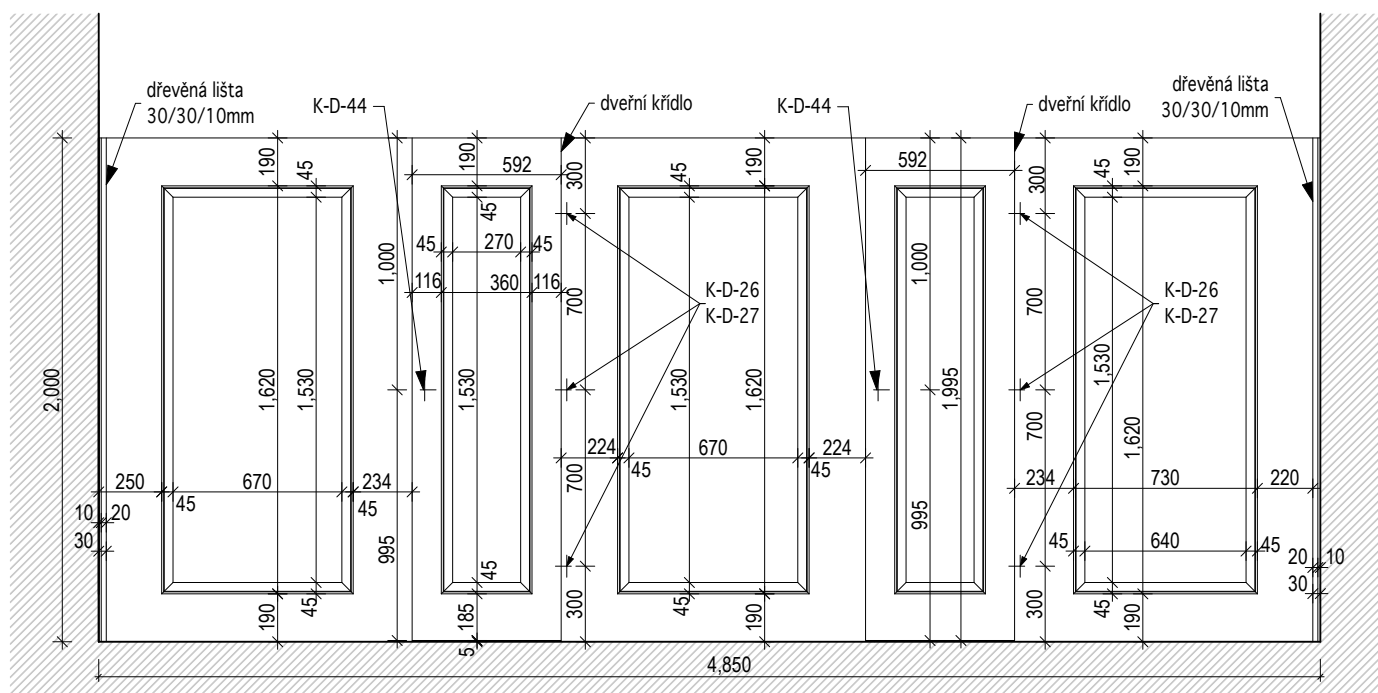

VODOROVNÝ ŘEZ

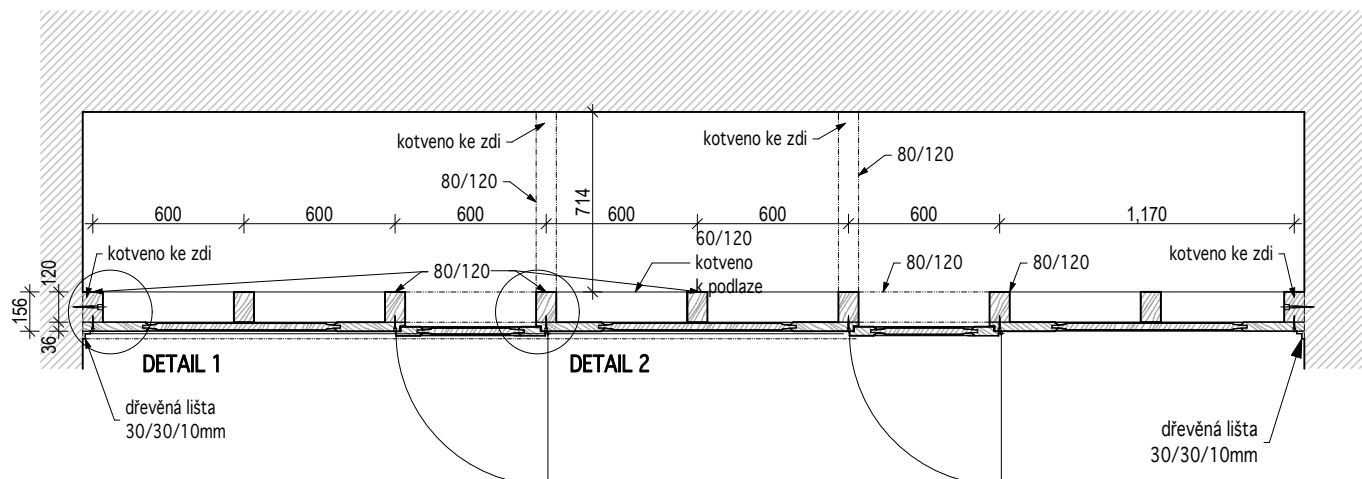

kótováno v milimetrech

Masák & Partner

INVENTARIZAČNÍ KARTA UMĚLECKO-ŘEMESLNÝCH PRVKŮ

OPRAVA A REKONSTRUKCE KLÁŠTERŮ ČESKÝ KRUMLOV - ČÁST AREÁL BÝVALÉHO KLÁŠTERA ŘÁDU SV. KLÁRY

DRUH PRVKU: TRUHLÁŘSKÝ VÝROBEK
POPIS: dřevěná stěna - samonosná

ČÍSLO PRVKU:


N-326

STRÁNKA Č.:

2/7

MĚŘÍTKO: 1:30

POHLED NA RUBOVOU STRANU DŘEVĚNÉ STĚNY

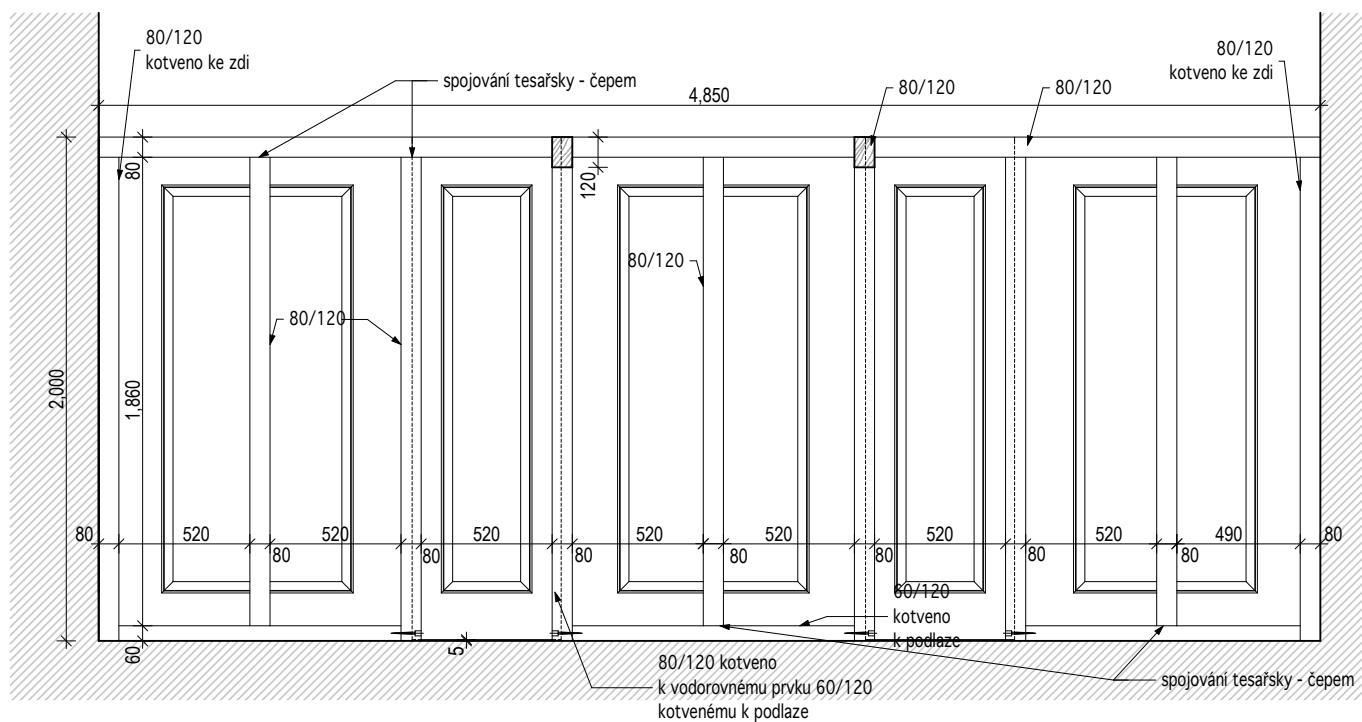

INVENTARIZAČNÍ KARTA UMĚLECKO-ŘEMESLNÝCH PRVKŮ

OPRAVA A REKONSTRUKCE KLÁŠTERŮ ČESKÝ KRUMLOV - ČÁST AREÁL BÝVALÉHO KLÁŠTERA ŘÁDU SV. KLÁRY

DRUH PRVKU: TRUHLÁŘSKÝ VÝROBEK
POPIS: dřevěná stěna - samonosná

ČÍSLO PRVKU:

N-326



STRÁNKA Č.:

3/7

SVISLÝ ŘEZ PEVNOU ČÁSTÍ STĚNY

MĚŘÍTKO: 1:10

SVISLÝ ŘEZ OTEVÍRAVÝM KŘÍDLEM

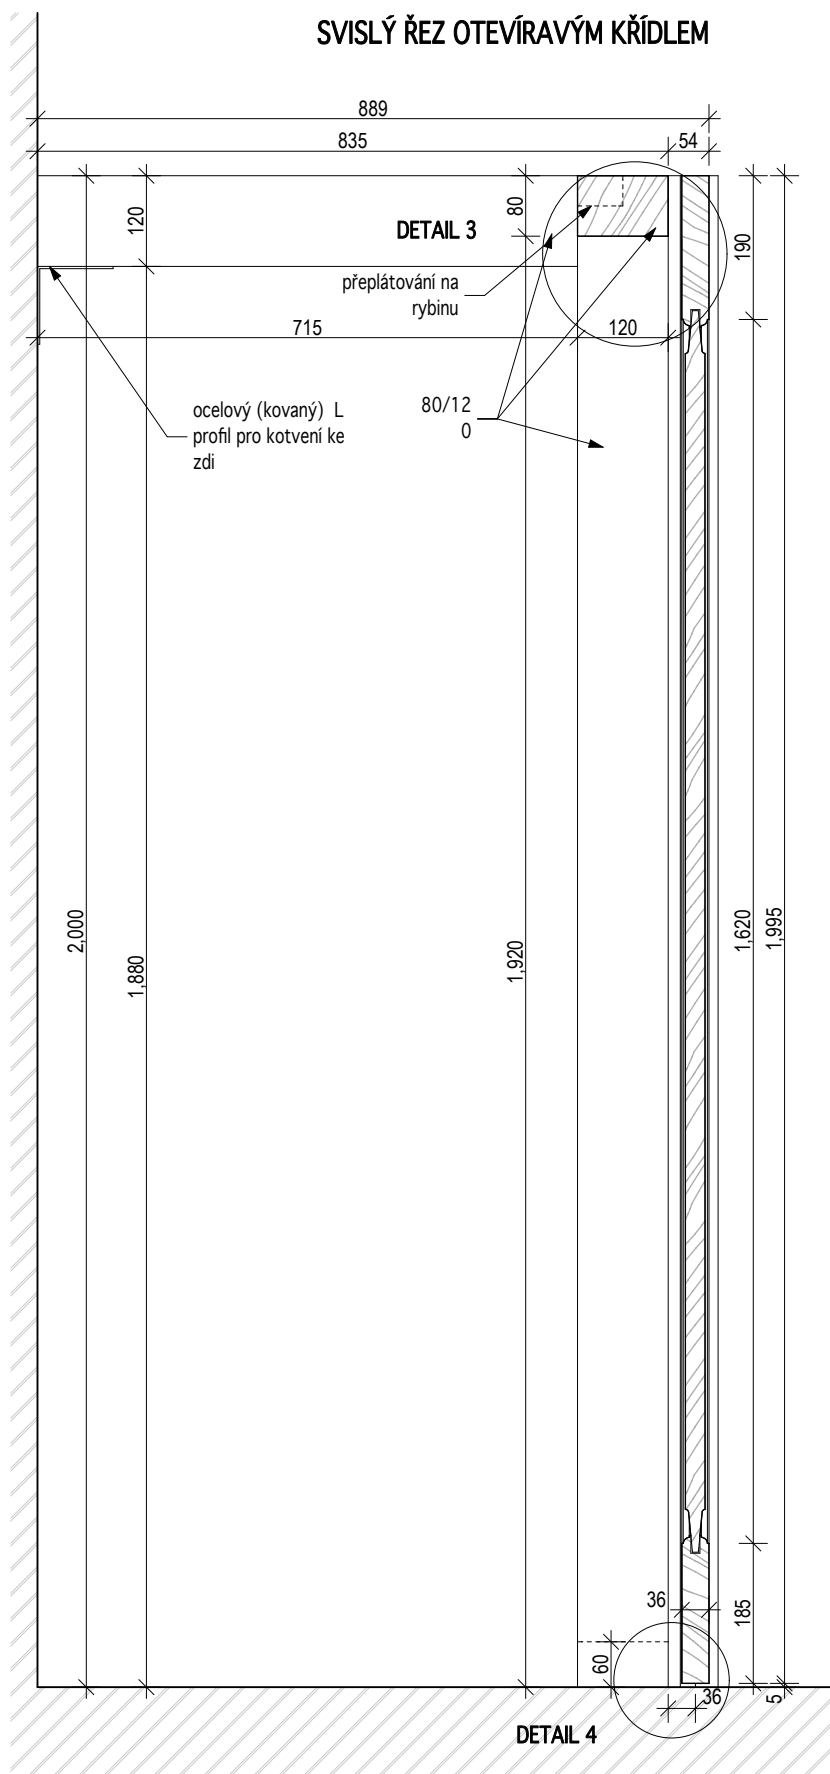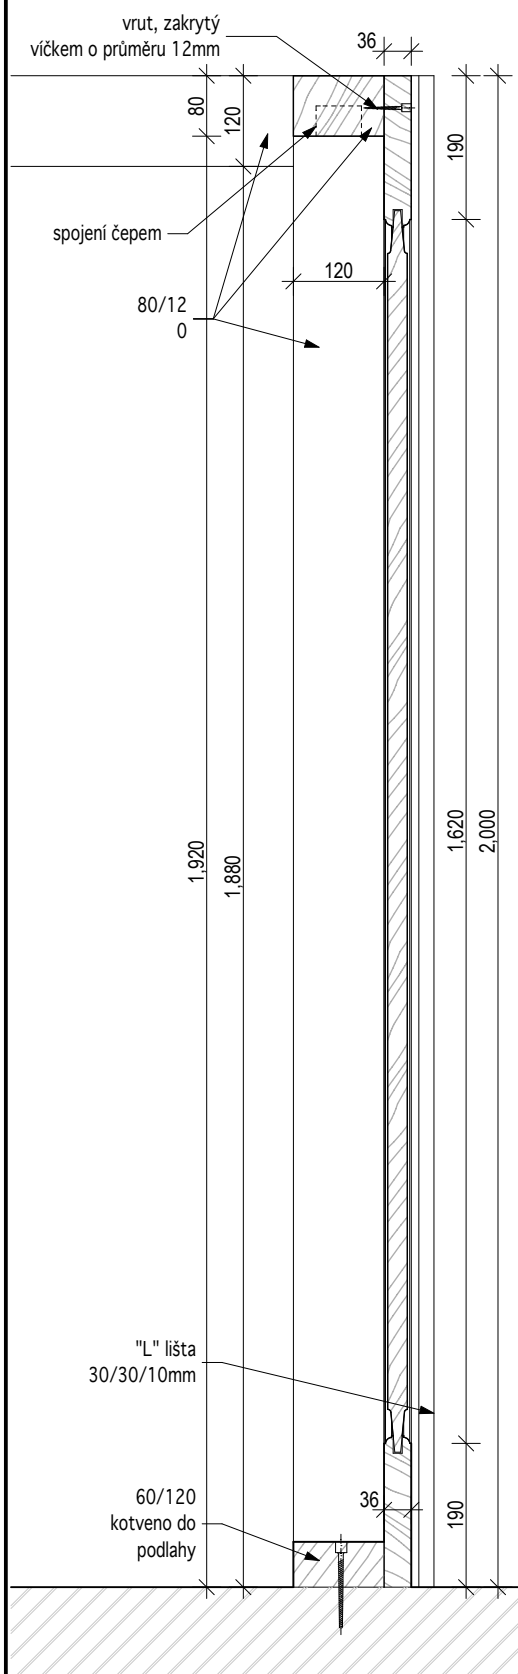

kótováno v milimetrech

Masák & Partner

INVENTARIZAČNÍ KARTA UMĚLECKO-ŘEMESLNÝCH PRVKŮ

OPRAVA A REKONSTRUKCE KLÁŠTERŮ ČESKÝ KRUMLOV - ČÁST AREÁL BÝVALÉHO KLÁŠTERA ŘÁDU SV. KLÁRY

DRUH PRVKU:

TRUHLÁŘSKÝ VÝROBEK

POPIS:

dřevěná stěna - samonosná

ČÍSLO PRVKU:


N-326

STRÁNKA Č.:

4/7

MĚŘÍTKO: 1:2

DETAIL 3

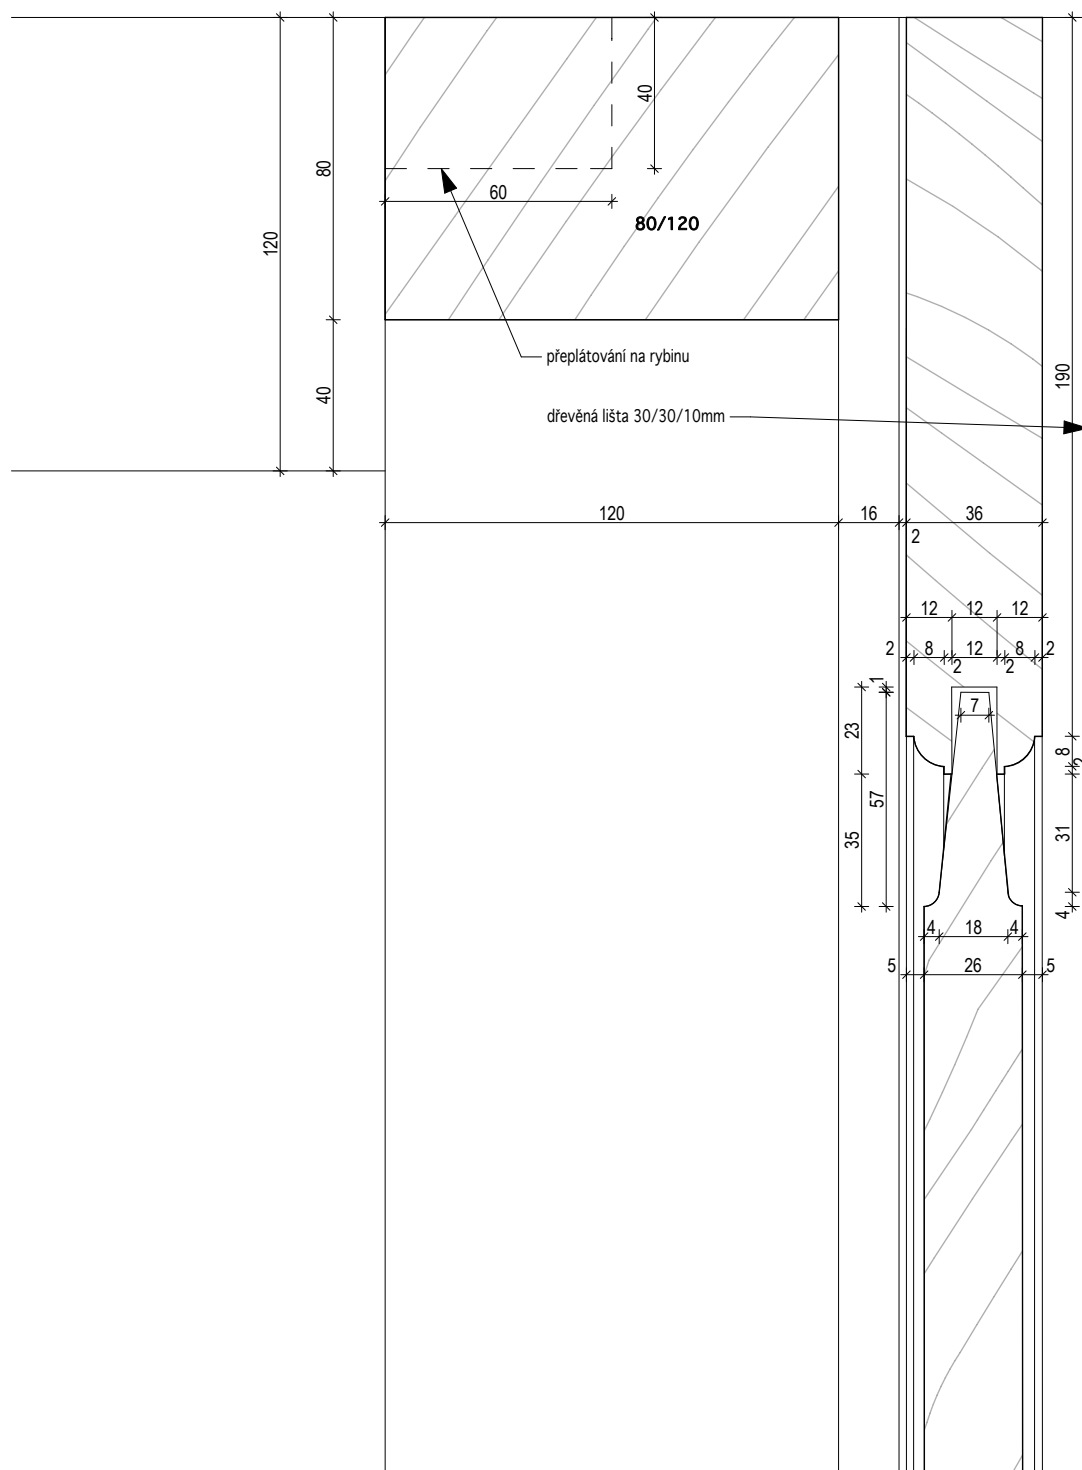

INVENTARIZAČNÍ KARTA UMĚLECKO-ŘEMESLNÝCH PRVKŮ

OPRAVA A REKONSTRUKCE KLÁŠTERŮ ČESKÝ KRUMLOV - ČÁST AREÁL BÝVALÉHO KLÁŠTERA ŘÁDU SV. KLÁRY

DRUH PRVKU:

TRUHLÁŘSKÝ VÝROBEK

POPIS:

dřevěná stěna - samonosná

ČÍSLO PRVKU:


N-326

STRÁNKA Č.:

5/7

MĚŘÍTKO: 1:2

DETAIL 4

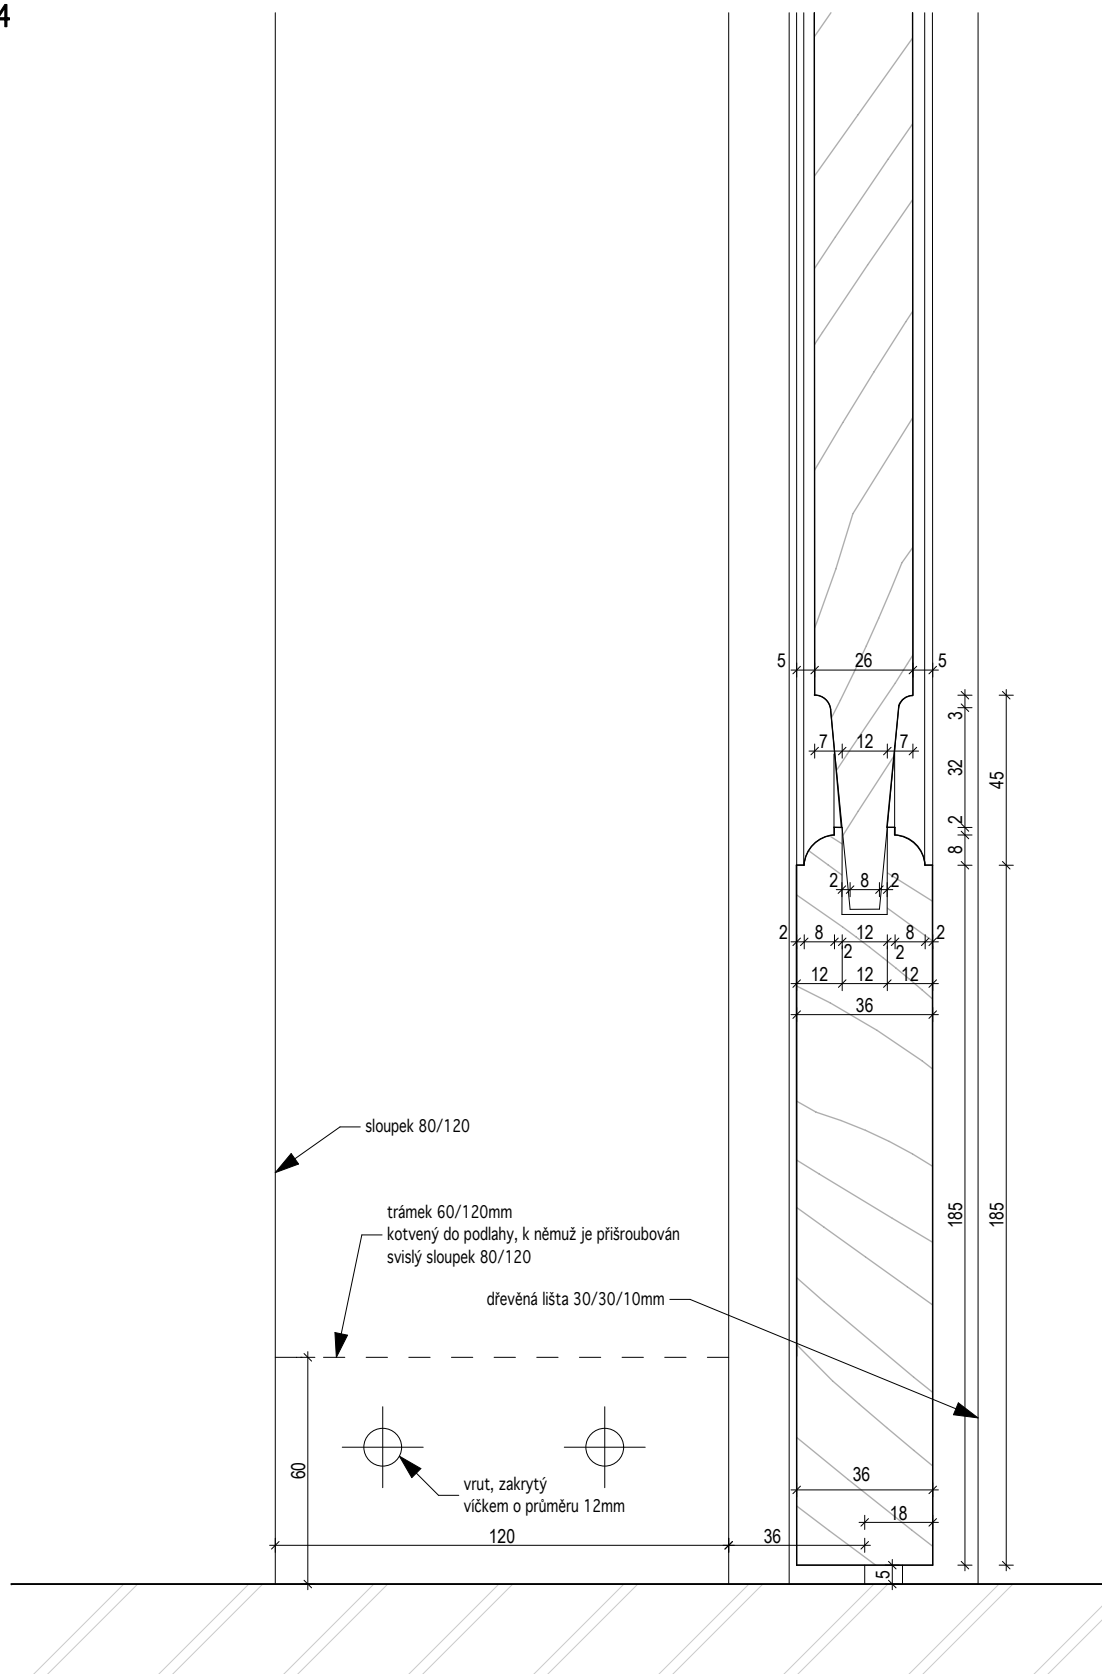


kótováno v milimetrech

OPRAVA A REKONSTRUKCE KLÁŠTERŮ ČESKÝ KRUMLOV - ČÁST AREÁL BÝVALÉHO KLÁŠTERA ŘÁDU SV. KLÁRY

dřevěná stěna - samonosná

6/7

DETAIL 1

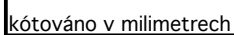

INVENTARIZAČNÍ KARTA UMĚLECKO-ŘEMESLNÝCH PRVKŮ

OPRAVA A REKONSTRUKCE KLÁŠTERŮ ČESKÝ KRUMLOV - ČÁST AREÁL BÝVALÉHO KLÁŠTERA ŘÁDU SV. KLÁRY

DRUH PRVKU:

TRUHLÁŘSKÝ VÝROBEK

POPIS:

dřevěná stěna - samonosná

ČÍSLO PRVKU:


N-326

STRÁNKA Č.:


7/7

MĚŘÍTKO: 1:2

DETAIL 2 1:5

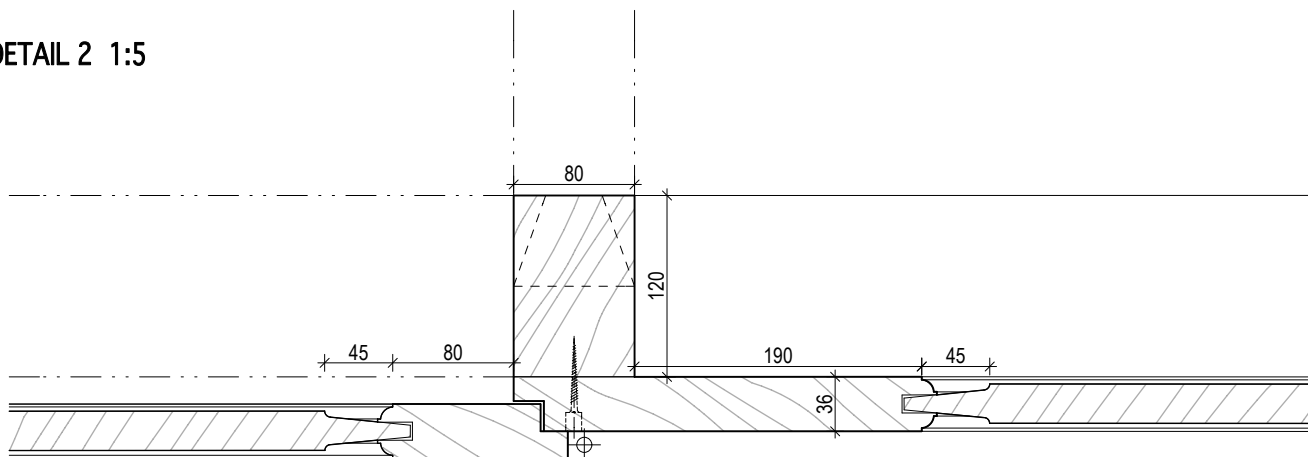

DETAIL 2 1:2

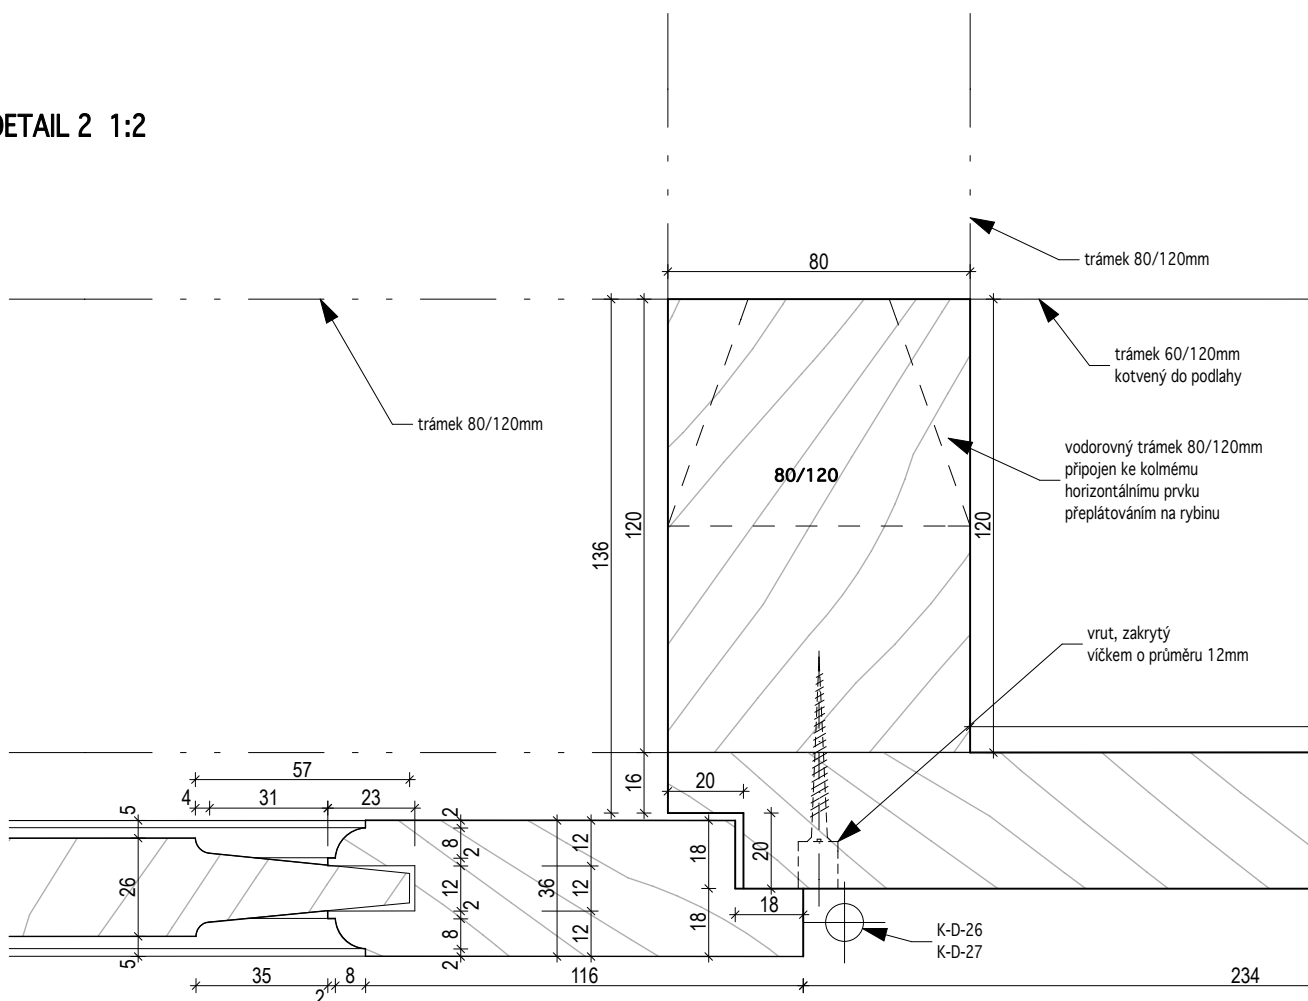

OPRAVA A REKONSTRUKCE KLÁŠTERŮ ČESKÝ KRUMLOV - ČÁST AREÁL BÝVALÉHO KLÁŠTERA ŘÁDU SV. KLÁRY

1/4

MĚŘÍTKO: 1:10

- Před zadáním prvku do výroby dojde na stavbě k přeměření všech stavebních otvorů a k ověření toho, že výrobek proporcčně odpovídá otvoru (resp. prvku), do něhož (resp. na který) má být umístěn.

SVISLÝ ŘEZ PODÉLNÝ
(PRVKU Č. 01)

dřevěný svlak

"c"

dřevěný svlak

100 5 20 5 6 15 21 70 21 30 45 112 5 5 100 1200 162 "b" minus 1462mm "b" "a" "a" minus 42mm 142

Technical drawing of a wooden bench (dřevěná stolička) showing dimensions and components. The drawing includes labels for "dřevěné 'stojky'" (wooden posts) and "dřevěný svlak" (wooden slat). Dimensions are given in millimeters (mm).

Dimensions:

- Overall length: 900 mm
- Overall width: 100 mm
- Distance between side panels: 80 mm
- Width of side panels: 100 mm
- Length of central slats: 540 mm

Masák & Partner

INVENTARIZAČNÍ KARTA UMĚLECKO-ŘEMESLNÝCH PRVKŮ

OPRAVA A REKONSTRUKCE KLÁŠTERŮ ČESKÝ KRUMLOV - ČÁST AREÁL BÝVALÉHO KLÁŠTERA ŘÁDU SV. KLÁRY

DRUH PRVKU: TRUHLÁŘSKÝ VÝROBEK
POPIS: nájezdové klíny do prostorů s různými úrovněmi podlah

ČÍSLO PRVKU:


N-328

STRÁNKA Č.:


2/4

MĚŘÍTKO: 1:10

PŮDORYS (PRVKU Č. 01)

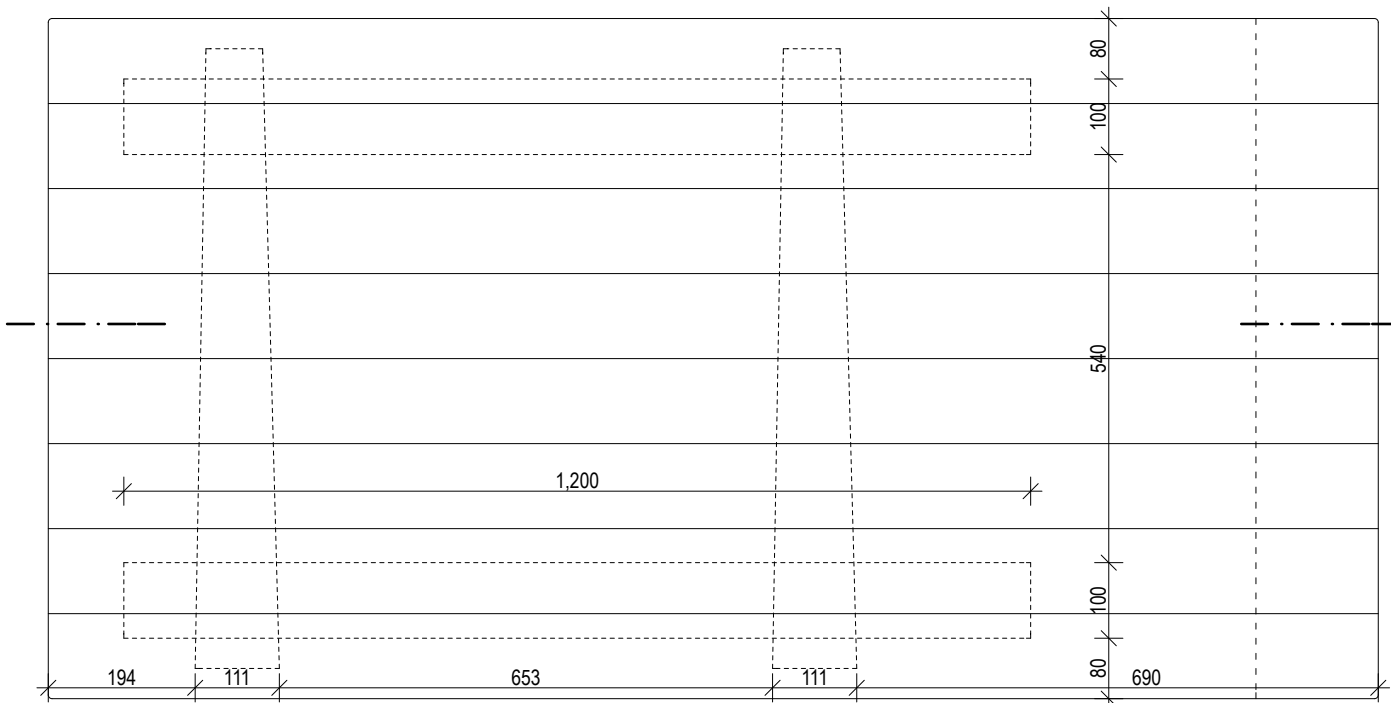

SVISLÝ ŘEZ PODÉLNÝ (PRVKU Č. 01)

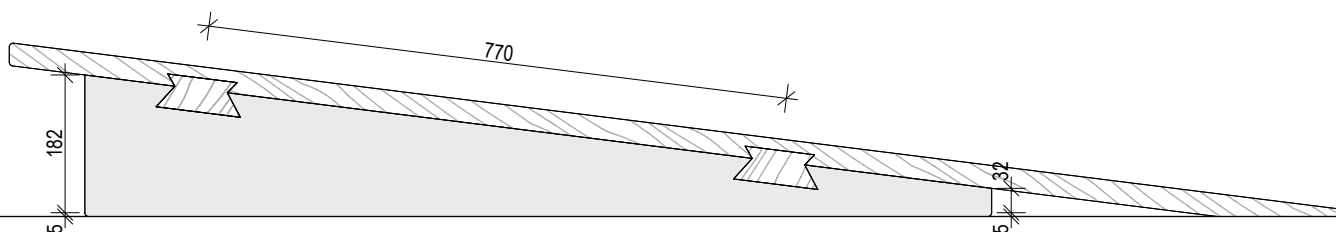

POHLED (NA PRVEK Č. 01)

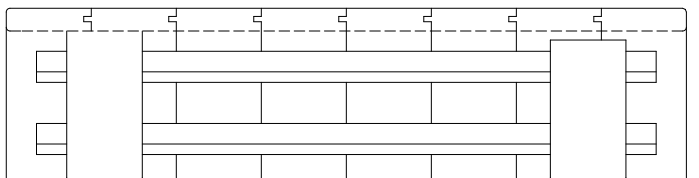


FOTO REFERENČNÍHO PRVKU

INVENTARIZAČNÍ KARTA UMĚLECKO-ŘEMESLNÝCH PRVKŮ

OPRAVA A REKONSTRUKCE KLÁŠTERŮ ČESKÝ KRUMLOV - ČÁST AREÁL BÝVALÉHO KLÁŠTERA ŘÁDU SV. KLÁRY

DRUH PRVKU: TRUHLÁŘSKÝ VÝROBEK
POPIS: nájezdové klíny do prostorů s různými úrovněmi podlah


ČÍSLO PRVKU:

N-328

STRÁNKA Č.:


3/4

PŮDORYS (PRVKU Č. 02)

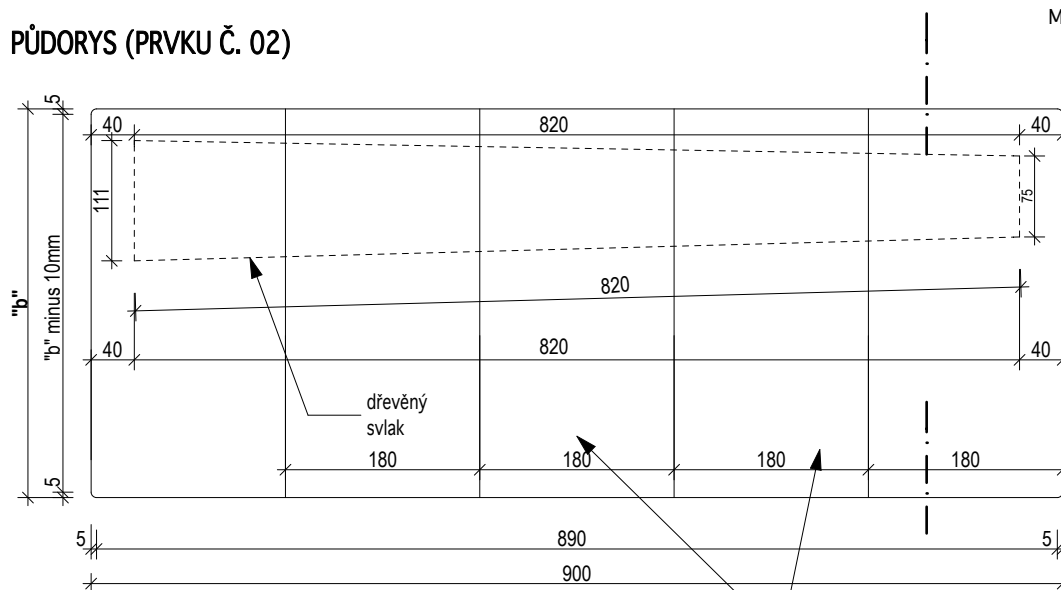


MĚŘÍTKO:


1:7

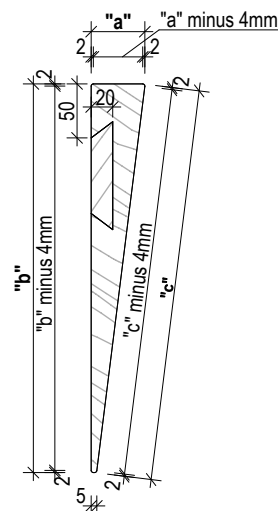

POHLED (NA PRVEK Č. 02)

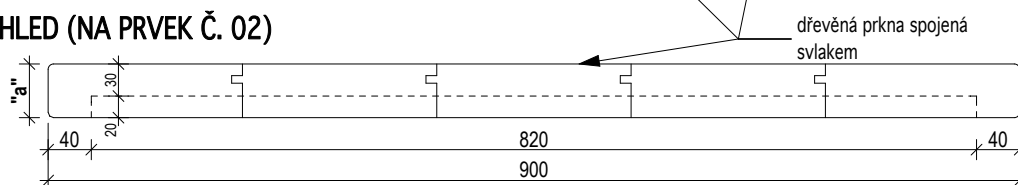

SVISLÝ ŘEZ
PODÉLNÝ
(PRVKEM Č. 02)

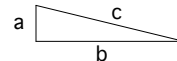

TABULKA ROZMĚRŮ NÁJEZDOVÝCH KLÍNŮ

umístění prvku				rozměry			č. prvku
místnost č. 1		místnost č. 2	u dveří	výškový rozdíl úrovní podlah "a" (mm)	půdorysný délkový rozměr "b" (mm)	délka pojezdové plochy "c" (mm)	
K1-1-	009	0010a	D013	230	1760	1774	01
	012	028	D038	50	360	363	02
	032	030	D044	50	360	363	03
	012	030	D040	50	360	363	04
	031	032	D041	50	360	363	05
	031	012	D042	50	360	363	06
	033	032	D045	50	360	363	07
	038	nádvoří	D059	50	360	363	08
	002	046	D072	90	640	645	09
	050	001	D075	190	1440	1450	10
	014	015	D018	125	921 + podesta	928 + podesta	11
	015	018	D030	125	921	928	12
	012			100	720	726	13
	002			70	480	484	14
	031	033	D046	100	720	726	15
	037a	034	D051	100	720	726	16
	037a		D50	90	640	645	17
K2-1-	001a	002	D244	110	800	806	18
	017		D232	310	2400	2419	19
	001b		D241	140	1040	1048	20
	001b	006	D249	110	800	806	21
K3-1-	001		D098	150	1120	1129	22
	007	003	D105	230	1760	1774	23

INVENTARIZAČNÍ KARTA UMĚLECKO-ŘEMESLNÝCH PRVKŮ

OPRAVA A REKONSTRUKCE KLÁŠTERŮ ČESKÝ KRUMLOV - ČÁST AREÁL BÝVALÉHO KLÁŠTERA ŘÁDU SV. KLÁRY

DRUH PRVKU:

TRUHLÁŘSKÝ VÝROBEK

POPIS:

nájezdové klíny do prostorů s různými úrovněmi podlah

ČÍSLO PRVKU:


N-328

STRÁNKA Č.:


4/4

MĚŘÍTKO: 1:10


PŮDORYS (PRVKU Č. 11)

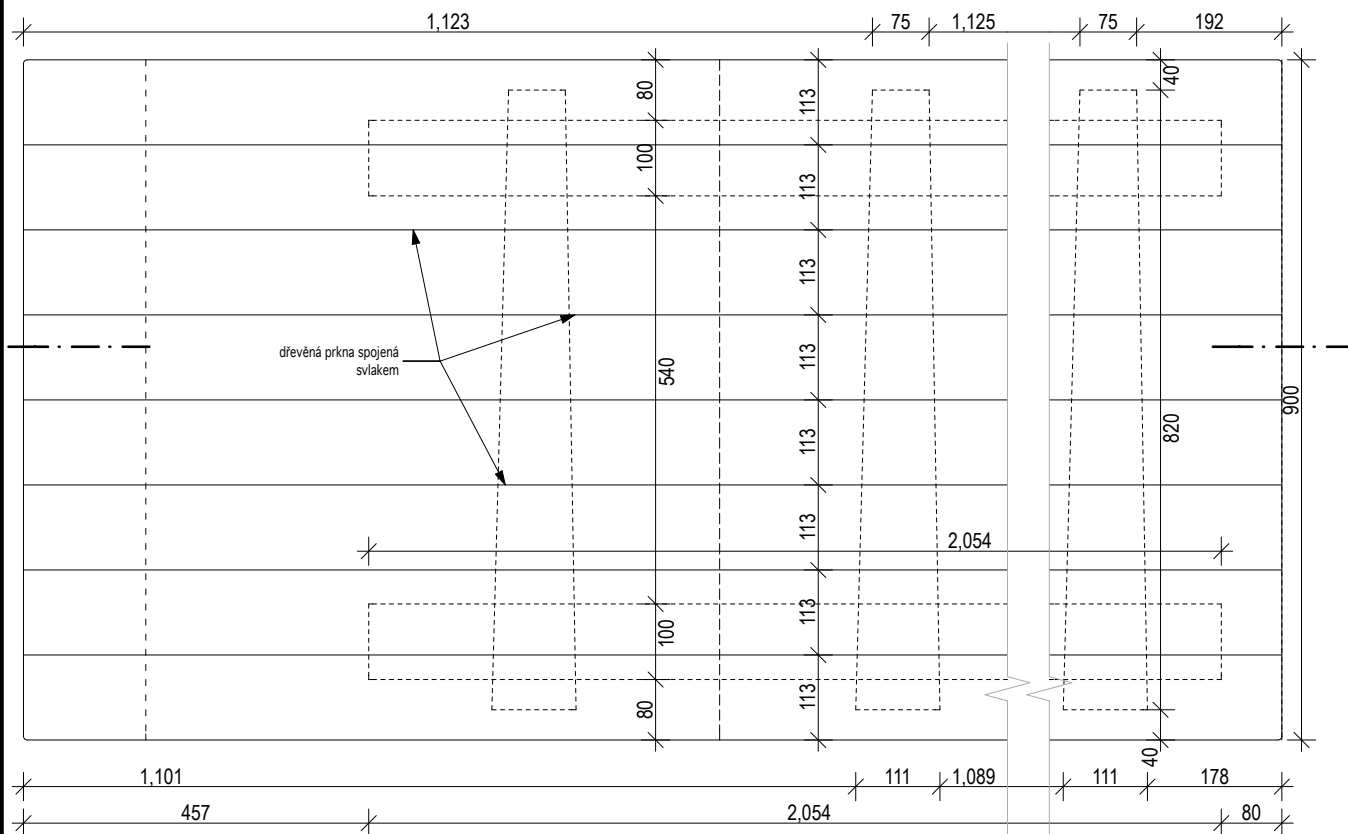

SVISLÝ ŘEZ (PRVKEM Č. 11)

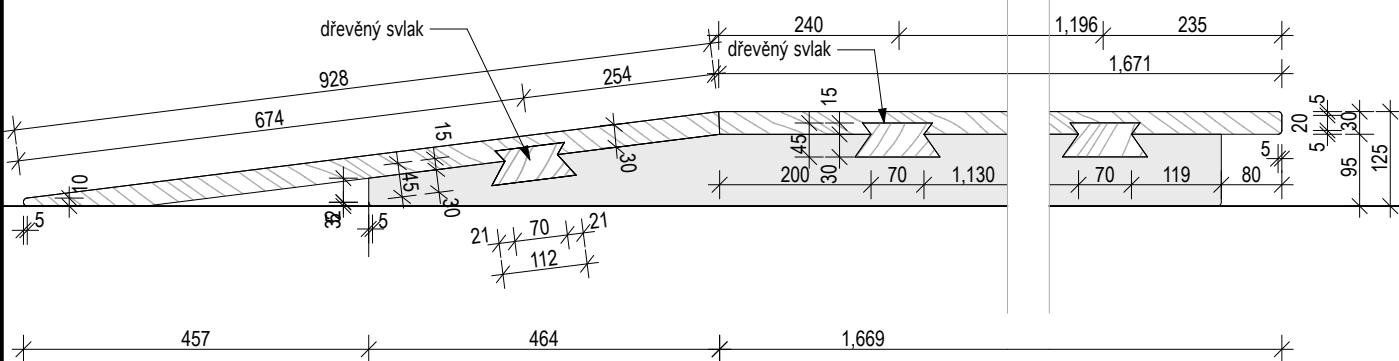

POHLED (NA PRVEK Č. 11)

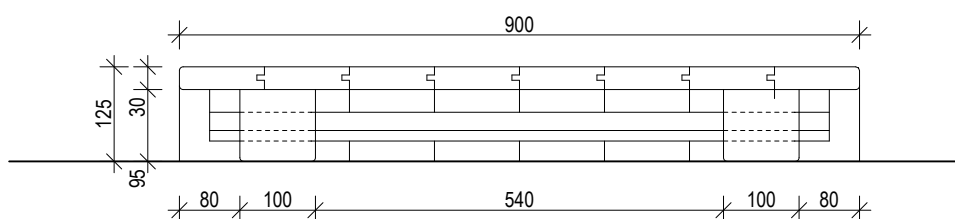

kótováno v milimetrech

Masák & Partner

INVENTARIZAČNÍ KARTA UMĚLECKO-ŘEMESLNÝCH PRVKŮ

OPRAVA A REKONSTRUKCE KLÁŠTERŮ ČESKÝ KRUMLOV - ČÁST AREÁL BÝVALÉHO KLÁŠTERA ŘÁDU SV. KLÁRY

DRUH PRVKU: TRUHLÁŘSKÝ VÝROBEK
POPIS: dřevěné schodnicové schodiště bez podstupnic - exteriér

ČÍSLO PRVKU:
N-329

STRÁNKA Č.:
1/3

MATERIÁL: dřevěný masiv

POVRCHOVÁ ÚPRAVA: RU 30

KOVÁNÍ: ---

POVRCH.ÚPR.KOVÁNÍ: ---

ROZMĚR: viz nákresy

POČET: 1


MĚŘÍTKO 1:20

POZNÁMKY: - Předepsané povrchové úpravy materiálů bude nutné vyvzorkovat a odsouhlasit přímo na stavbě s autorským a památkovým dozorem.



- DPS je navržena s již konkrétními referenčními výrobky nebo materiály, takže pokud jsou v dokumentaci uvedena konkrétní referenční obchodní jména, materiály a výrobky, jde o vymezení kvalitativního standardu a především designu. Změna je samozřejmě možná, ale musí být prokázáno, že navrhované materiály a výrobky mají parametry srovnatelné nebo lepší.

- Před zadáním prvku do výroby dojde na stavbě k přeměření všech stavebních otvorů a k ověření toho, že výrobek proporčně odpovídá otvoru (resp. prvku), do něhož (resp. na který) má být umístěn.

PŘÍČNÝ SVISLÝ ŘEZ SCHODIŠTĚM T062

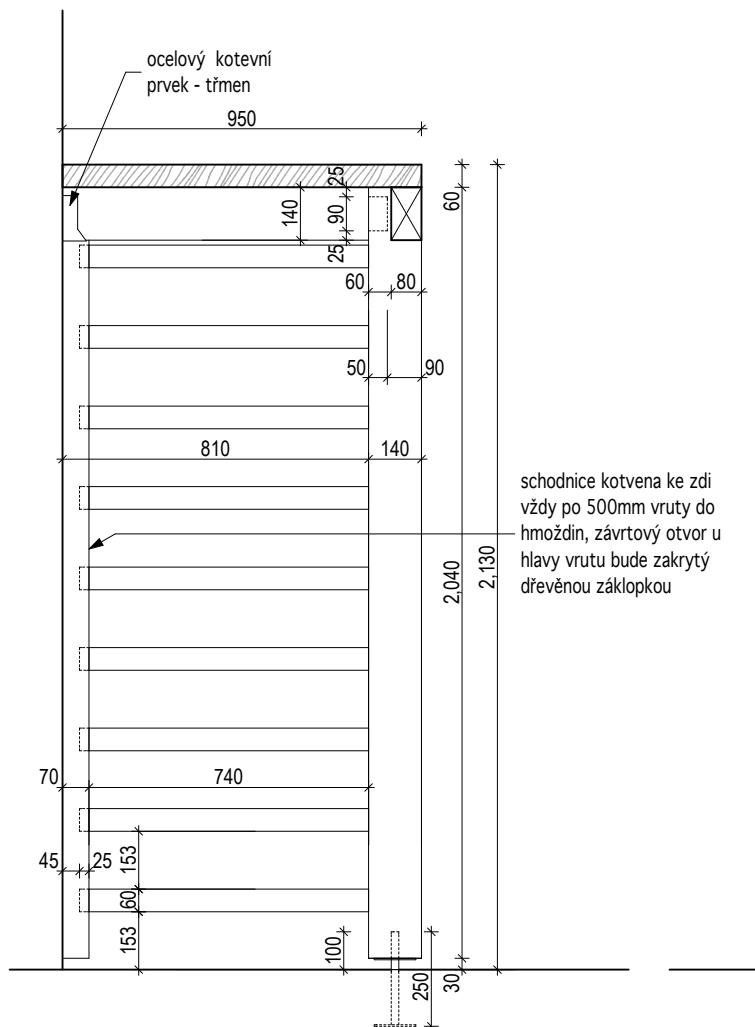

AXONOMETRIE OCELOVÉHO TŘMENU

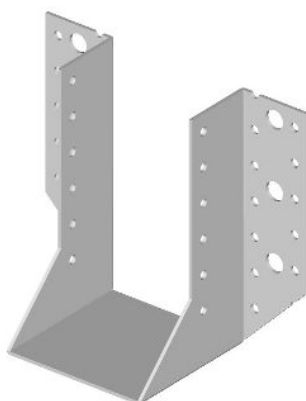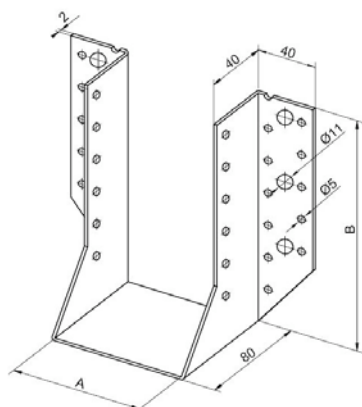

ocelový plech žárově zinkovaný
rozměry: A = 80mm, B = 200mm

INVENTARIZAČNÍ KARTA UMĚLECKO-ŘEMESLNÝCH PRVKŮ

OPRAVA A REKONSTRUKCE KLÁŠTERŮ ČESKÝ KRUMLOV - ČÁST AREÁL BÝVALÉHO KLÁŠTERA ŘÁDU SV. KLÁRY

DRUH PRVKU:

TRUHLÁŘSKÝ VÝROBEK

POPIS:

dřevěné schodnicové schodiště bez podstupnic - exteriér

ČÍSLO PRVKU:


N-329

STRÁNKA Č.:


2/3

MĚŘÍTKO: 1:20

PŮDORYS KONSTRUKČNÍHO SYSTÉMU SCHODIŠTĚ T062

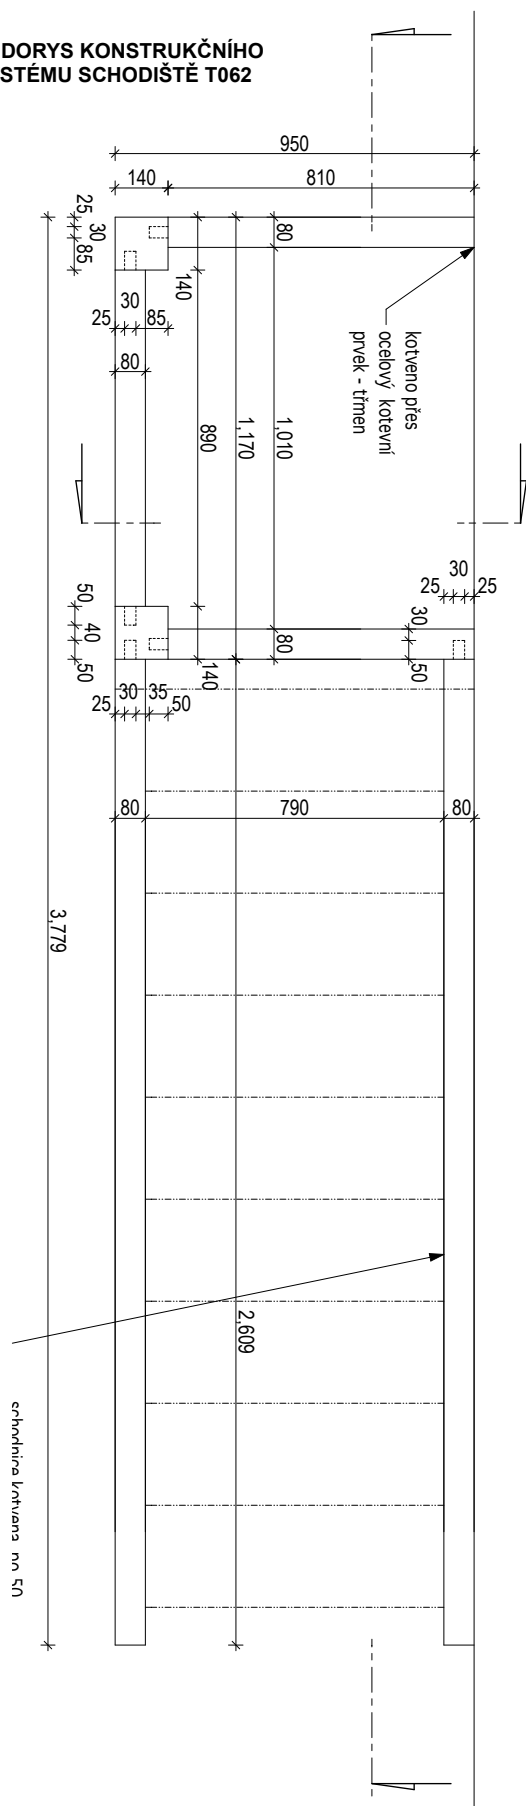

PŮDORYS SCHODIŠTĚ T062

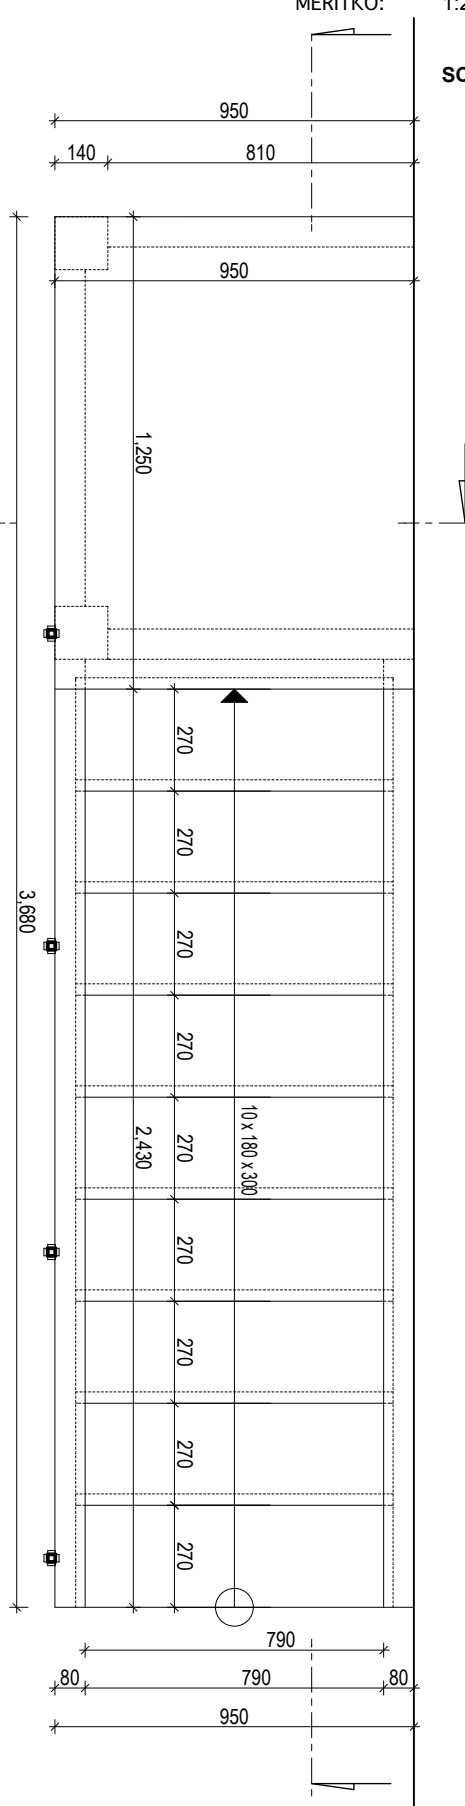

kótováno v milimetrech

INVENTARIZAČNÍ KARTA UMĚLECKO-ŘEMESLNÝCH PRVKŮ

OPRAVA A REKONSTRUKCE KLÁŠTERŮ ČESKÝ KRUMLOV - ČÁST AREÁL BÝVALÉHO KLÁŠTERA ŘÁDU SV. KLÁRY

DRUH PRVKU:

TRUHLÁŘSKÝ VÝROBEK

POPIS:

dřevěné schodnicové schodiště bez podstupnic - exteriér

ČÍSLO PRVKU:


N-329

STRÁNKA Č.:


3/3

PŮDORYS KONSTRUKČNÍHO SYSTÉMU SCHODIŠTĚ T062

MĚŘÍTKO: 1:20

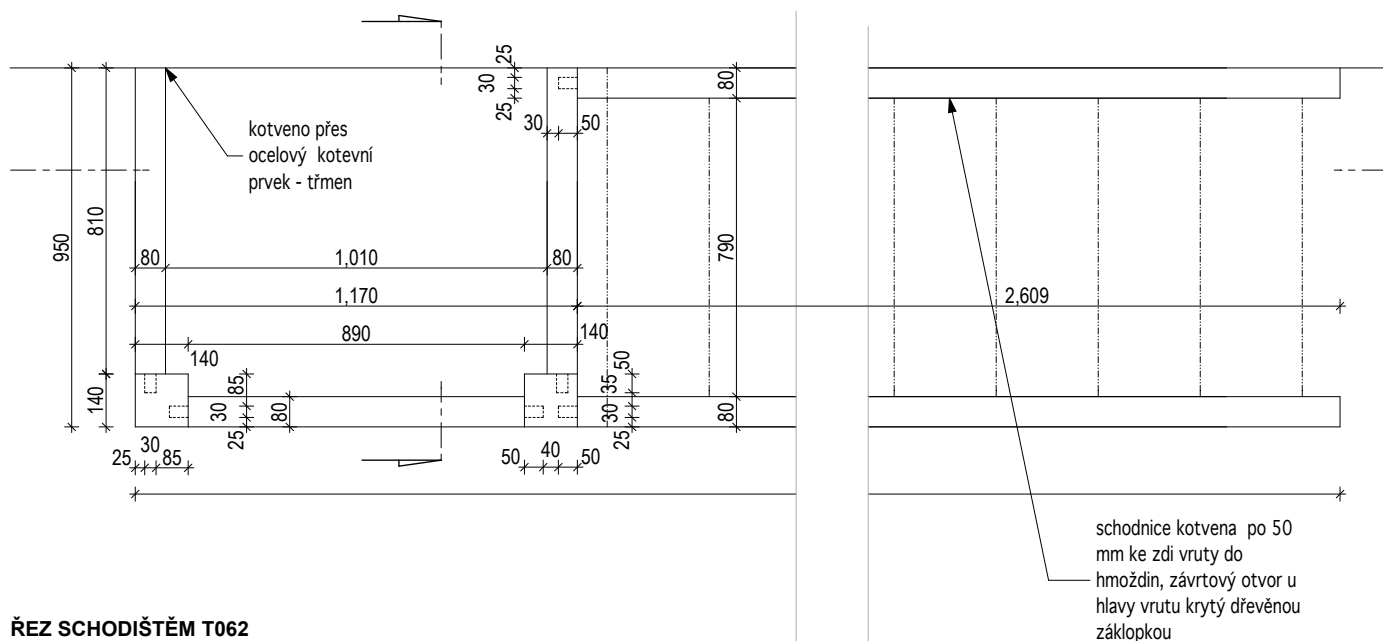

ŘEZ SCHODIŠTĚM T062

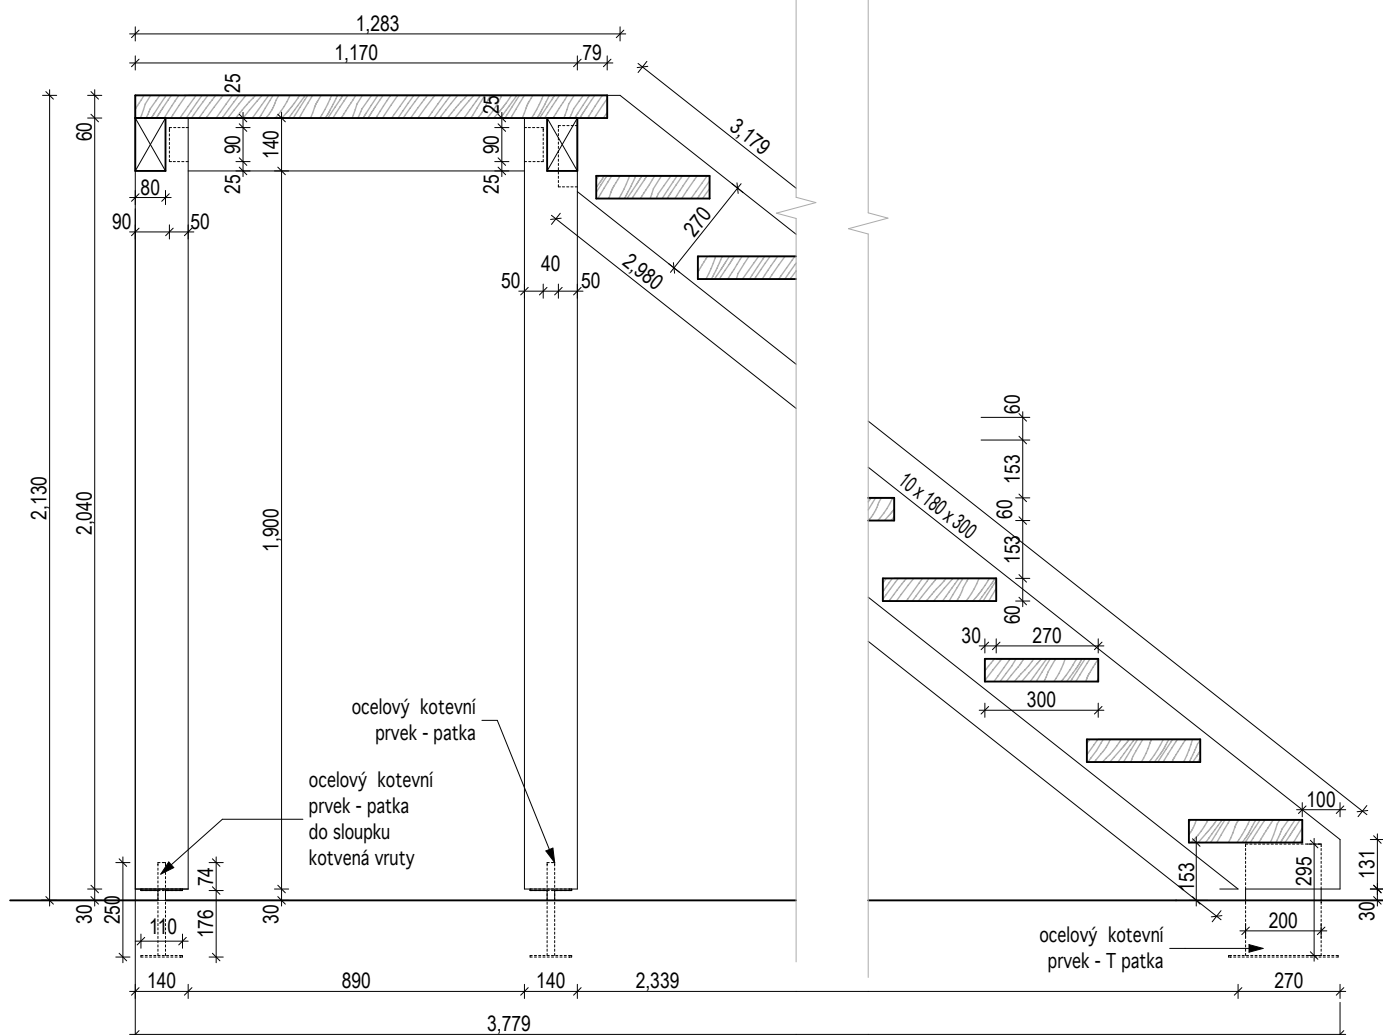

kótováno v milimetrech

Masák & Partner

INVENTARIZAČNÍ KARTA UMĚLECKO-ŘEMESLNÝCH PRVKŮ

OPRAVA A REKONSTRUKCE KLÁŠTERŮ ČESKÝ KRUMLOV - ČÁST AREÁL BÝVALÉHO KLÁŠTERA ŘÁDU SV. KLÁRY

DRUH PRVKU: **TRUHLÁŘSKÝ VÝROBEK**
POPIS: **dvířka podávacího otvoru**

ČÍSLO PRVKU:
N-330

STRÁNKA Č.:
1/1

MATERIÁL: dřevěný masiv
POVRCHOVÁ ÚPRAVA: RU 01
KOVÁNÍ: K-D-05, K-D-38a, b
POVRCH.ÚPR.KOVÁNÍ: RU 25

ROZMĚR: a=600, b=900mm


POČET: 1

MĚŘÍTKO: 1:10


POZNÁMKY: - Předepsané povrchové úpravy materiálů bude nutné vyvzorkovat a odsouhlasit přímo na stavbě s autorským a památkovým dozorem.

- DPS je navržena s již konkrétními referenčními výrobky nebo materiály, takže pokud jsou v dokumentaci uvedena konkrétní referenční obchodní jména, materiály a výrobky, jde o vymezení kvalitativního standardu a především designu. Změna je samozřejmě možná, ale musí být prokázáno, že navrhované materiály a výrobky mají parametry srovnatelné nebo lepší.


- Před zadáním prvku do výroby dojde na stavbě k přeměření všech stavebních otvorů a k ověření toho, že výrobek proporčně odpovídá otvoru (resp. prvku), do něhož (resp. na který) má být umístěn.

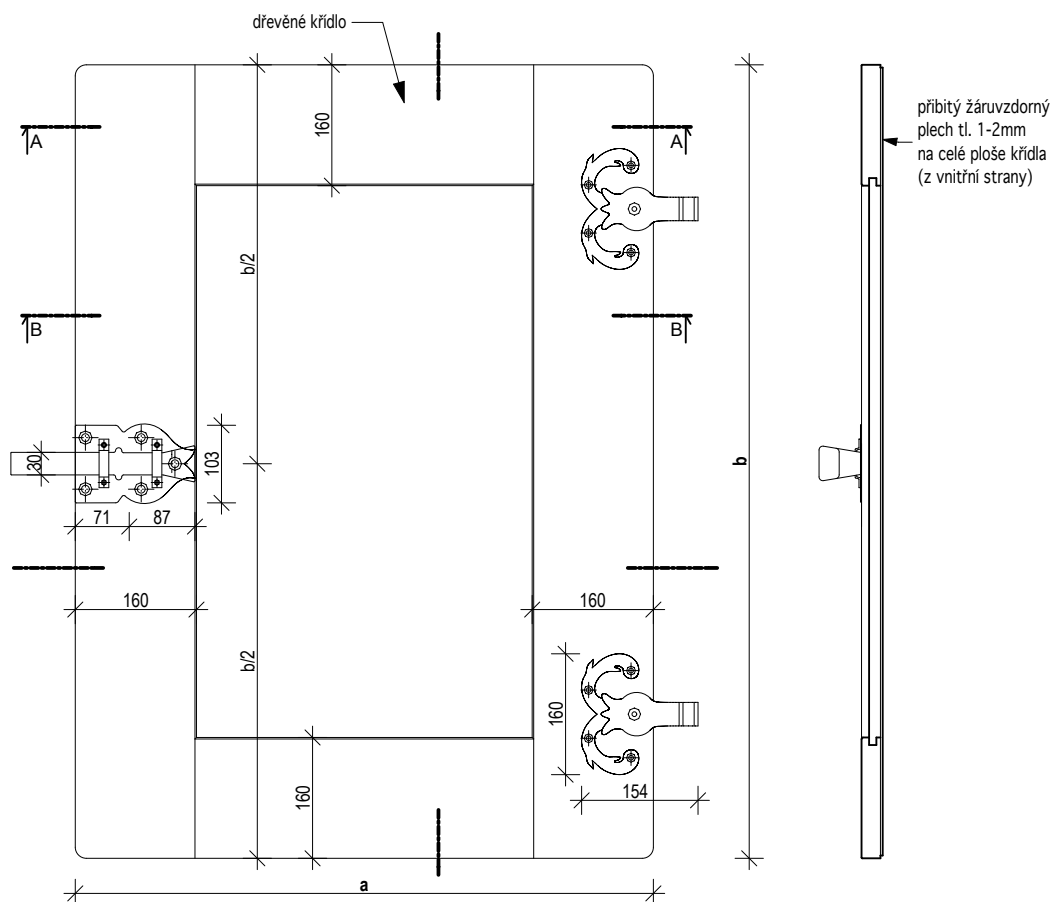

VODOROVNÝ ŘEZ A 1:5

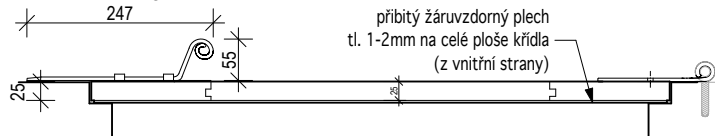

VODOROVNÝ ŘEZ B 1:5

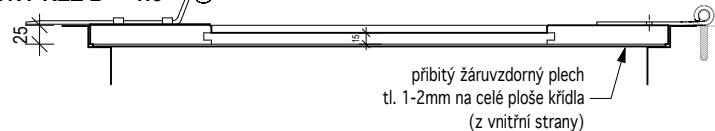

kótováno v milimetrech

INVENTARIZAČNÍ KARTA UMĚLECKO-ŘEMESLNÝCH PRVKŮ

OPRAVA A REKONSTRUKCE KLÁŠTERŮ ČESKÝ KRUMLOV - ČÁST AREÁL BÝVALÉHO KLÁŠTERA ŘÁDU SV. KLÁRY

DRUH PRVKU: **TRUHLÁŘSKÝ VÝROBEK**
POPIS: **poklop revizního otvoru**

ČÍSLO PRVKU:

N-332

STRÁNKA Č.:

1/2

MATERIÁL: dřevěný masiv

POVRCHOVÁ ÚPRAVA: RU 30

KOVÁNÍ: ---

POVRCH.ÚPR.KOVÁNÍ: ---


ROZMĚR: viz nákresy

POČET: 7


MĚŘÍTKO: 1:10

POZNÁMKY: - Předepsané povrchové úpravy materiálů bude nutné vyvzorkovat a odsouhlasit přímo na stavbě s autorským a památkovým dozorem.
- DPS je navržena s již konkrétními referenčními výrobky nebo materiály, takže pokud jsou v dokumentaci uvedena konkrétní referenční obchodní jména, materiály a výrobky, jde o vymezení kvalitativního standardu a především designu. Změna je samozřejmě možná, ale musí být prokázáno, že navrhované materiály a výrobky mají parametry srovnatelné nebo lepší.
- Před zadáním prvku do výroby dojde na stavbě k přeměření všech stavebních otvorů a k ověření toho, že výrobek proporčně odpovídá otvoru (resp. prvku), do něhož (resp. na který) má být umístěn.


**PŮDORYS
(PRVKŮ T152, T153,
T154, T155)**

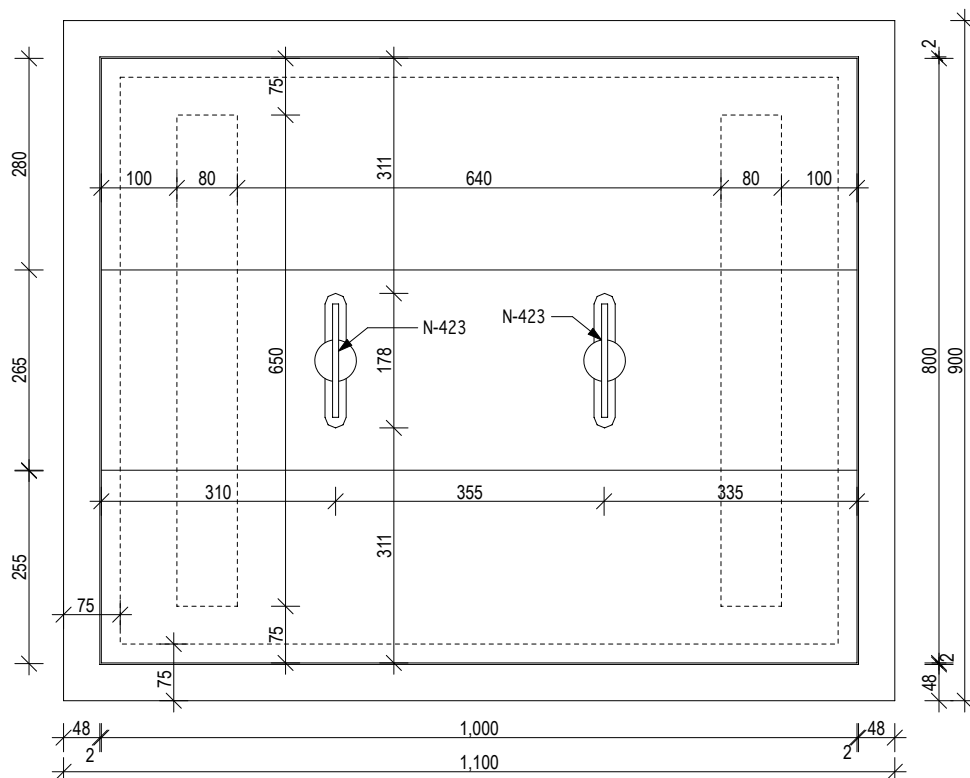

**PŮDORYS
(PRVKŮ T156, T158)**

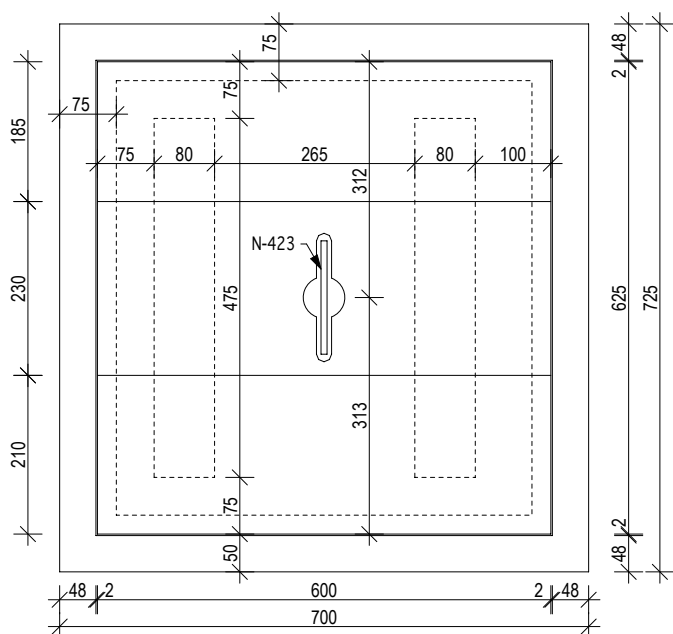

**PŮDORYS
(PRVKU T157)**

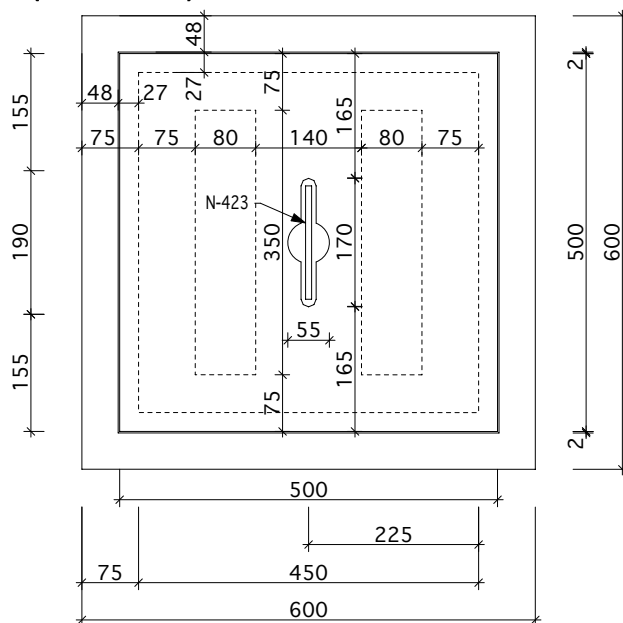

kótováno v milimetrech

INVENTARIZAČNÍ KARTA UMĚLECKO-ŘEMESLNÝCH PRVKŮ

OPRAVA A REKONSTRUKCE KLÁŠTERŮ ČESKÝ KRUMLOV - ČÁST AREÁL BÝVALÉHO KLÁŠTERA ŘÁDU SV. KLÁRY

DRUH PRVKU: TRUHLÁŘSKÝ VÝROBEK
POPIS: poklop revizního otvoru

ČÍSLO PRVKU:


N-332

STRÁNKA Č.:


2/2

MĚŘÍTKO: 1:2


SVISLÝ ŘEZ

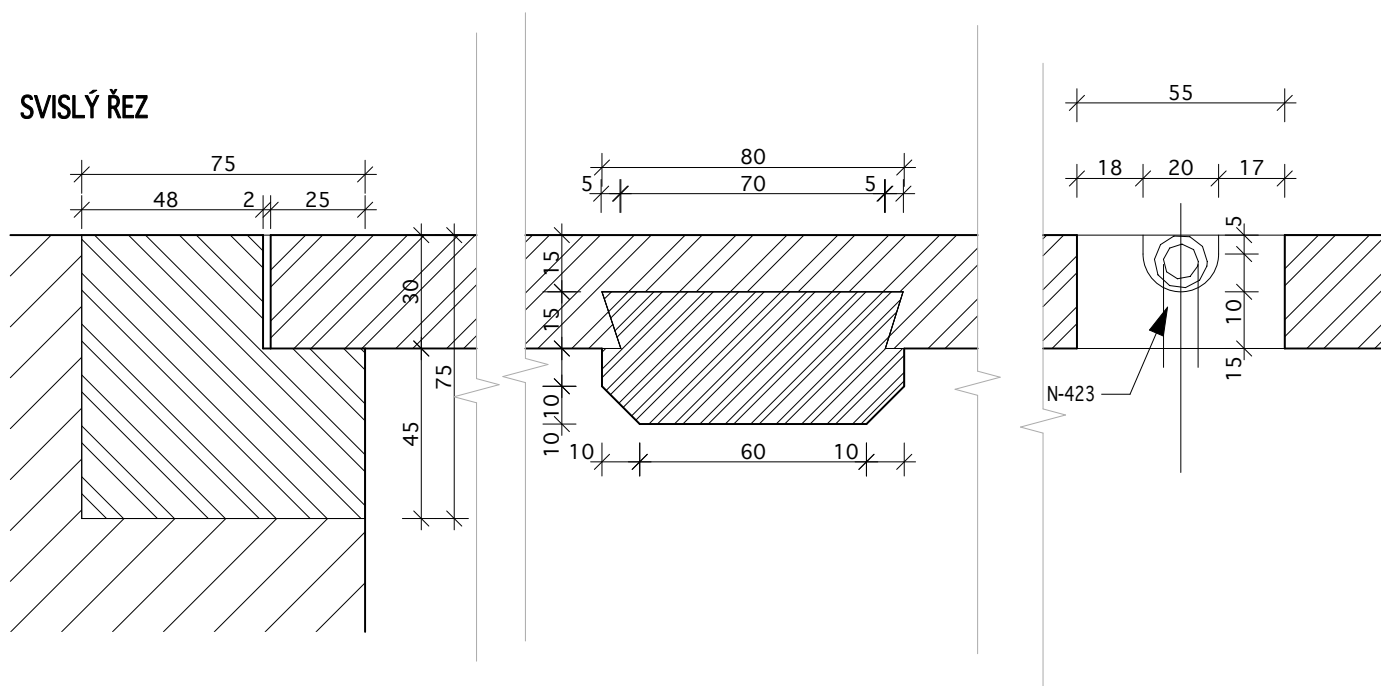

PŮDORYS OTVORU PRO MADLO

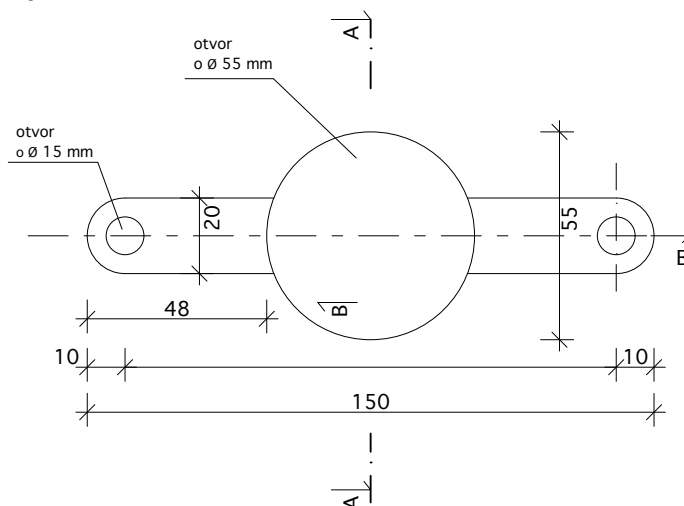

SVISLÝ ŘEZ OTVORU PRO MADLO

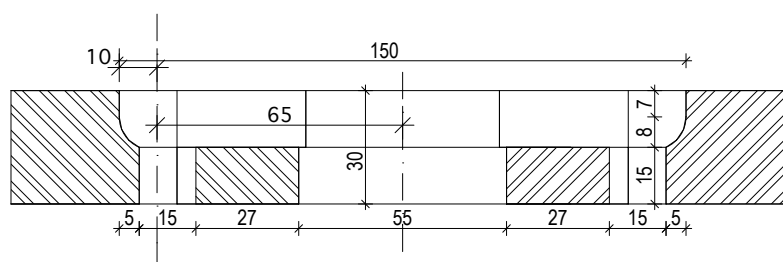

INVENTARIZAČNÍ KARTA UMĚLECKO-ŘEMESLNÝCH PRVKŮ

OPRAVA A REKONSTRUKCE KLÁŠTERŮ ČESKÝ KRUMLOV - ČÁST AREÁL BÝVALÉHO KLÁŠTERA ŘÁDU SV. KLÁRY

DRUH PRVKU: **TRUHLÁŘSKÝ VÝROBEK**
POPIS: **obložení/sedací část nádechů kolektoru**

ČÍSLO PRVKU:
N-333

STRÁNKA Č.:
1/1

MATERIÁL: dřevěný masiv

POVRCHOVÁ ÚPRAVA: RU 30

KOVÁNÍ: ---

POVRCH.ÚPR.KOVÁNÍ: ---

ROZMĚR: viz náskres

POČET: 2

MĚŘÍTKO: 1:10

POZNÁMKY: - Předepsané povrchové úpravy materiálů bude nutné vyvzorkovat a odsouhlasit přímo na stavbě s autorským a památkovým dozorem.

- DPS je navržena s již konkrétními referenčními výrobky nebo materiály, takže pokud jsou v dokumentaci uvedena konkrétní referenční obchodní jména, materiály a výrobky, jde o vymezení kvalitativního standardu a především designu. Změna je samozřejmě možná, ale musí být prokázáno, že navrhované materiály a výrobky mají parametry srovnatelné nebo lepší.

- Před zadáním prvku do výroby dojde na stavbě k přeměření všech stavebních otvorů a k ověření toho, že výrobek proporčně odpovídá otvoru (resp. prvku), do něhož (resp. na který) má být umístěn.

