

## **FESTIVALY ČESKÝ KRUMLOV**


### **OBSAH:**

1) Půdorysné řešení : zázemí lektora K1-2-034  
knihovna K1-2-035  
depozit K1-2-036

2) Půdorysné řešení : vstupní místnost K1-2-040  
přijímací místnost K1-2-041  
studovna K1-2-042  
zkušebna 2 K1-2-045b  
zkušebna 3 K1-2-045a  
odpočinková místnost K1-2-046

3) Půdorysné řešení : předsíň K1-2-047  
zkušebna 1 K1-2-048  
kancelář K1-2-050

zázemí lektora K1-2-034  
knihovna K1-2-035  
depozit K1-2-036

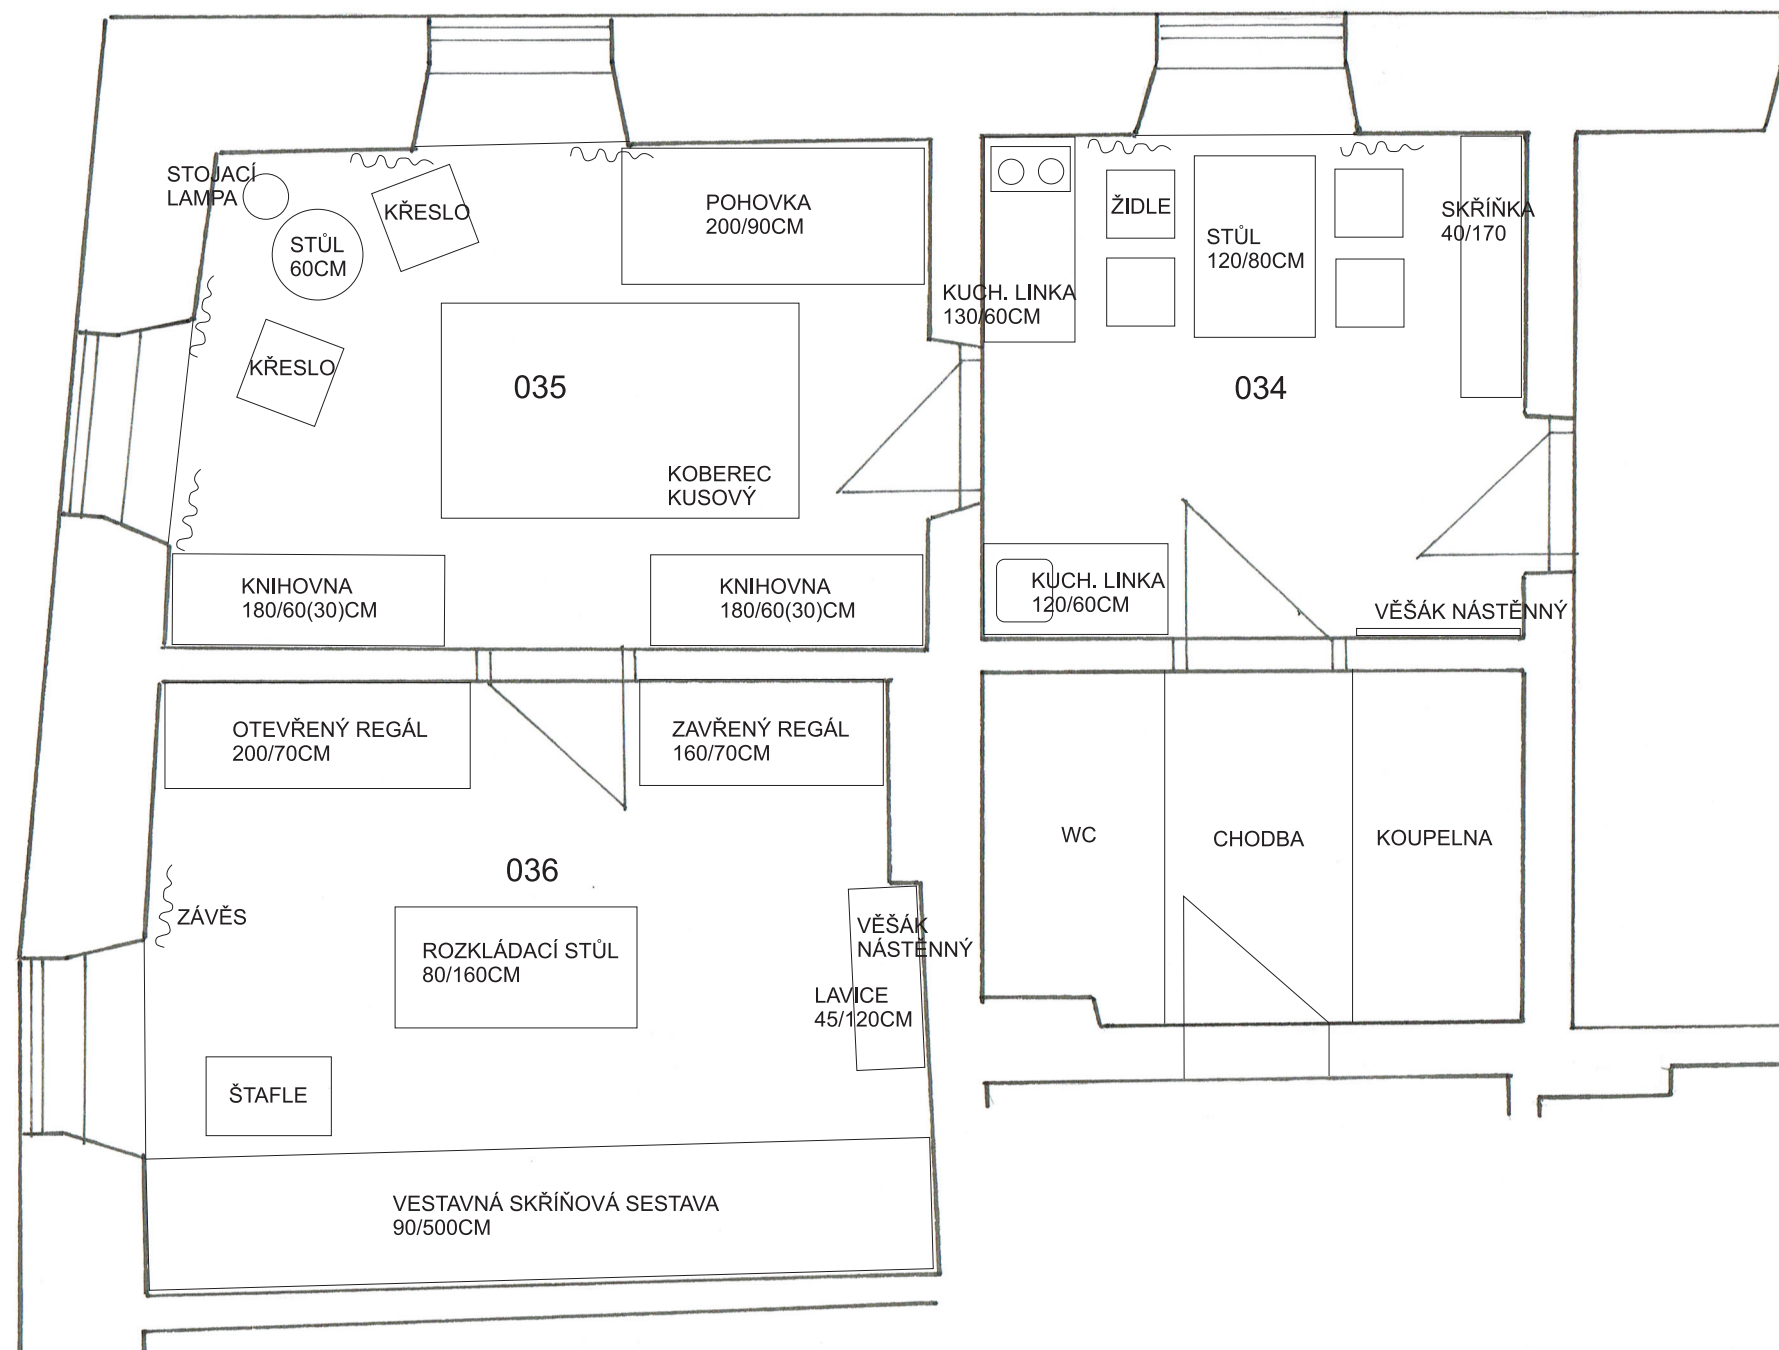

VYPRACOVAL: Mgr. David Johanus	TERMÍN: 2014/15	MĚŘÍTKO: 1:50	ČÍSLO VÝKRESU: 1
AKCE: Rekonstrukce klášterů Český Krumlov			
NÁZEV: Půdorysné řešení interiérů Festivaly Český Krumlov			

vstupní místnost K1-2-040  
 přijímací místnost K1-2-041  
 studovna K1-2-042  
 zkušebna 2 K1-2-045b  
 zkušebna 3 K1-2-045a  
 odpočinková místnost K1-2-046



VYPRACOVAL: Mgr. David Johanus	TERMÍN: 2014/15	MĚŘÍTKO: 1:50	ČÍSLO VÝKRESU: 2
AKCE: Rekonstrukce klášterů Český Krumlov			
NÁZEV: Půdorysné řešení interiérů Festivaly Český Krumlov			

předsíň K1-2-047  
zkušebna 1 K1-2-048  
kancelář K1-2-050



VYPRACOVAL: Mgr. David Johanus	TERMÍN: 2014/15	MĚŘÍTKO: 1:50	ČÍSLO VÝKRESU: 3
AKCE: Rekonstrukce klášterů Český Krumlov			
NÁZEV: Půdorysné řešení interiérů Festivaly Český Krumlov			