


VZOROVÝ PŘÍČNÝ ŘEZ SILNICE I/39
měřítko 1:50

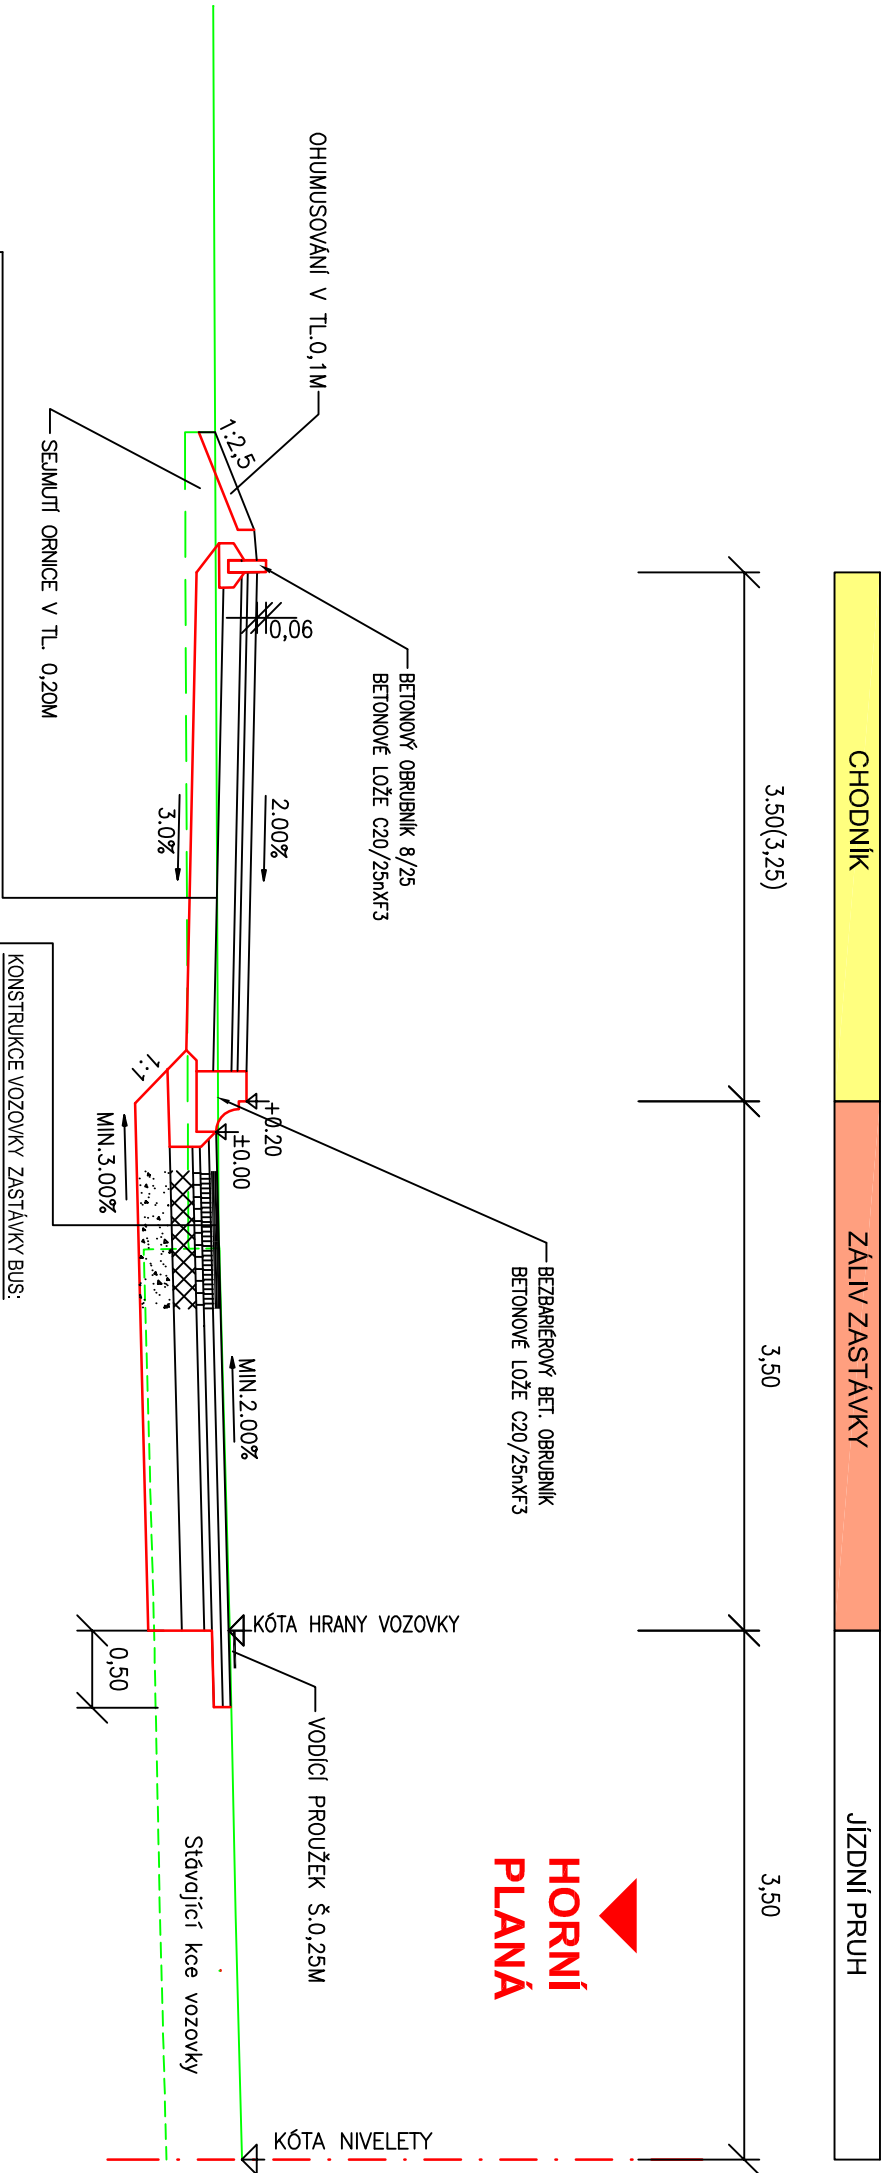


KONSTRUKCE NÁSTUPÍSTĚ BUS:			
BETONOVÁ DLAŽBA	DL	60 mm	ČSN 73 6131-1
HRUBÉ DRCENÉ KAMENIVO	HDK 4/8	40 mm	ČSN 73 6126-1
ŠTĚRKODŘŮ	ŠD ₀ 0/32	120 mm	ČSN 73 6126-1
ŠTĚRKODŘŮ	ŠD ₀ 0/63	180 mm	ČSN 73 6126-1
KONSTRUKCE CELKEM		min. 400 mm	


KONSTRUKCE VOZOVKY ZASTÁVKY BUS:			
ASFALTOVÝ BETON PRO OBRUSNOU VRSTVU	ACO 11 S	50 mm	ČSN EN 13108-1
POSTŘÍK SPOJOVACÍ	PS-EK	0,3kg/m ²	ČSN 73 6129
ASFALTOVÝ BETON PRO LOŽNÍ VRSTVU	ACL 16 S	60 mm	ČSN EN 13108-1
POSTŘÍK SPOJOVACÍ	PS-EK	0,3kg/m ²	ČSN 73 6129
ASFALTOVÝ BETON PRO PODKLADNÍ VRSTVU	ACP 22	50 mm	ČSN EN 13108-1
POSTŘÍK INFILTRAČNÍ	PI-EK	0,8kg/m ²	ČSN 73 6129
VR. ZE SMĚSI STMELENÉ CEM.	SC C _{3/4}	150 mm	ČSN 73 6124-1
ŠTĚRKODŘŮ	ŠD ₀ 0/63	220 mm	ČSN 73 6126-1
KONSTRUKCE CELKEM		min. 530 mm	

KONSTRUKCE SRPOVITÉ KRAJNICE - MAŘOŽI UL. FIALKOVÁ x CHVALŠIŇSKÁ:			
KAMENNÁ DLAŽBA	DL	160 mm	ČSN 73 6131-1
HRUBÉ DRCENÉ KAMENIVO	HDK 4/8	40 mm	ČSN 73 6126-1
VR. ZE SMĚSI STMELENÉ CEM.	SC C _{3/4}	150 mm	ČSN 73 6124-1
ŠTĚRKODŘŮ	ŠD ₀ 0/63	180 mm	ČSN 73 6126-1
KONSTRUKCE CELKEM		min. 530 mm	


PŮDORYS SKLADBY BEZBARIEROVÝCH OBRUBNÍKŮ U ZASTÁVEK
MĚŘÍTKO 1:25

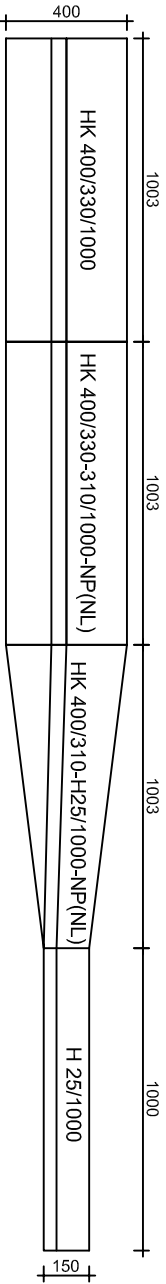

BEZBARIEROVÝ OBRUBNÍK HK 400/330/1000 - ŘEZ
MĚŘÍTKO 1:25

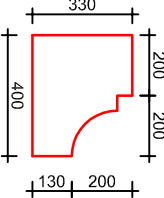

BEZBARIEROVÝ OBRUBNÍK HK 400/290/1000 - ŘEZ
MĚŘÍTKO 1:25

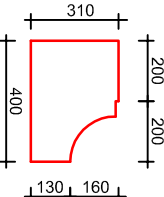

NAVRH / VYPRACOVAL :		ZODP. PROJEKTANT :		
M.ŠLINC		M.ŠLINC		
MĚSTO :	ČESKÝ KRUMLOV	KÚ :	ČESKÝ KRUMLOV	
OKRES :	ČESKÝ KRUMLOV	KRAJ :	JIHOČESKÝ	
INVESTOR : MĚSTO ČESKÝ KRUMLOV				
AKCE : PŘECHODY PRO CHODCE NA SILNICI I/39 V ČESKÉM KRUMLOVĚ - ul. FIALKOVÁ				
PŘÍLOHA :			Č.PŘÍLOHY :	Č.PARÉ :
VZOROVÝ PŘÍČNÝ ŘEZ – ZASTÁVKA BUS			101.4.1	

AP2 projekt s.r.o.

Zaškovno nádraží 448/7, 370 01 České Budějovice
IČ: 261 49 271, DIČ: CZ26149271

Č.ZAKÁZKY :	19 - 2014
DATAUM :	ČERVENEC 2014
STUPEŇ :	DSP, PDPS
FORMÁT :	2 x A4
MĚŘÍTKO :	1 :50, 1:25