


SO 02 - CHODNÍK "NA SVAHU - VYŠEHRADSKÁ"

Měřítko: 1:250

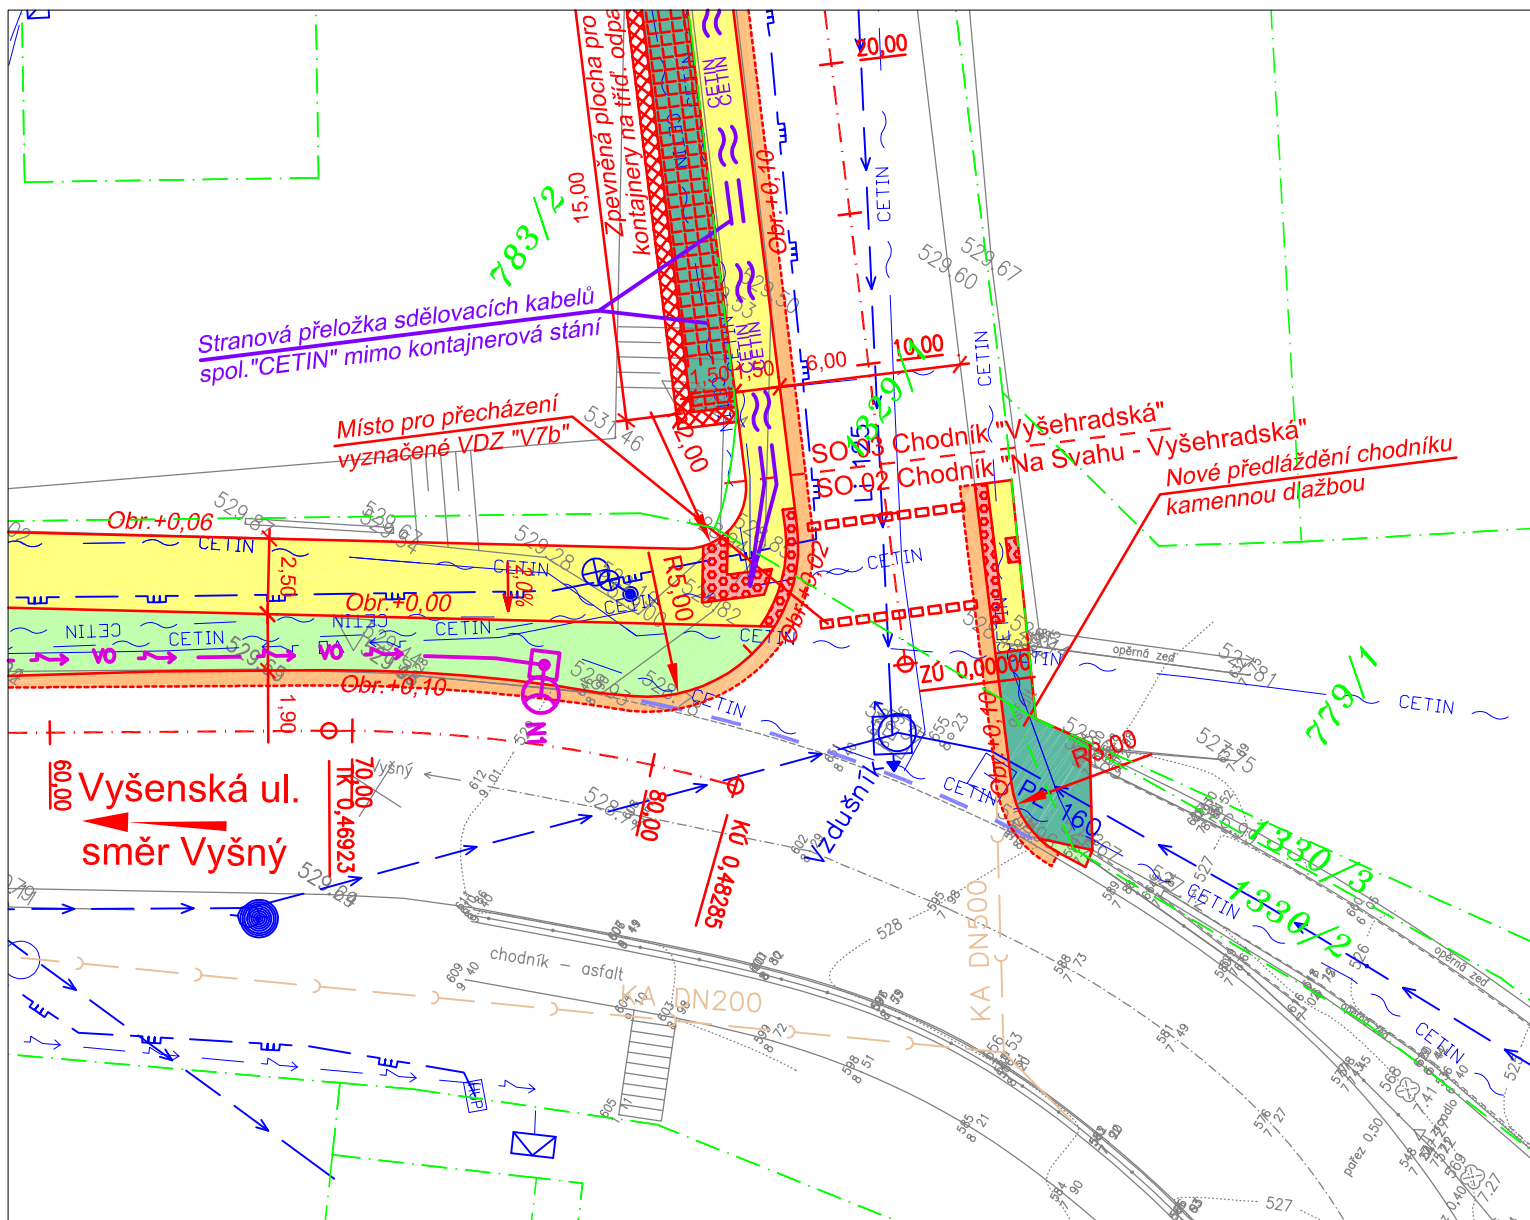

LEGENDA BAREV

OPRAVA VOZOVKY
ASFALT. POVRCH

VJEZDY
KAMENNÁ KOSTKA - 100x100

CHODNÍK - ASFALT. POVRCH

SRPOVITÁ KRAJNICE, ÚŽLABÍ
PLOCHA POD KONTAJNERY
KAMENNÁ KOSTKA - 100x100

SIGN. A VAROVNÉ PÁSY
BETONOVÁ DL.- B.ČERVENÁ

ZELENÉ PLOCHY

AKTUALIZACE PD 04/2016

Zodpovědný projektant	Vypracoval		
Jan Šára, Dis.	Jan Šára, Dis.		
Objednatel: Město Český Krumlov			
Místo: Tř. Míru, ul.Na Svahu, ul.Vyšehradská - Český Krumlov, kraj Jihočeský			
Akce: Rekonstrukce třídy Míru v ČK se zaměřením na zvýšení bezpečnosti pro pěší		Č. Zakázky:	01-2016
		Datum:	leden 2016
		Formát:	14 x A4
		Měřítko:	1 : 250
Část:	Stupeň:	DSP / PDPS	
Výkres:	Č. Přílohy:	Souprava:	
KOORDINAČNÍ SITUACE		3.2.a	