


Cyklostezka ul. Chvalšinská - AZ Špičák, Český Krumlov Výřez situace SO.01 1:250

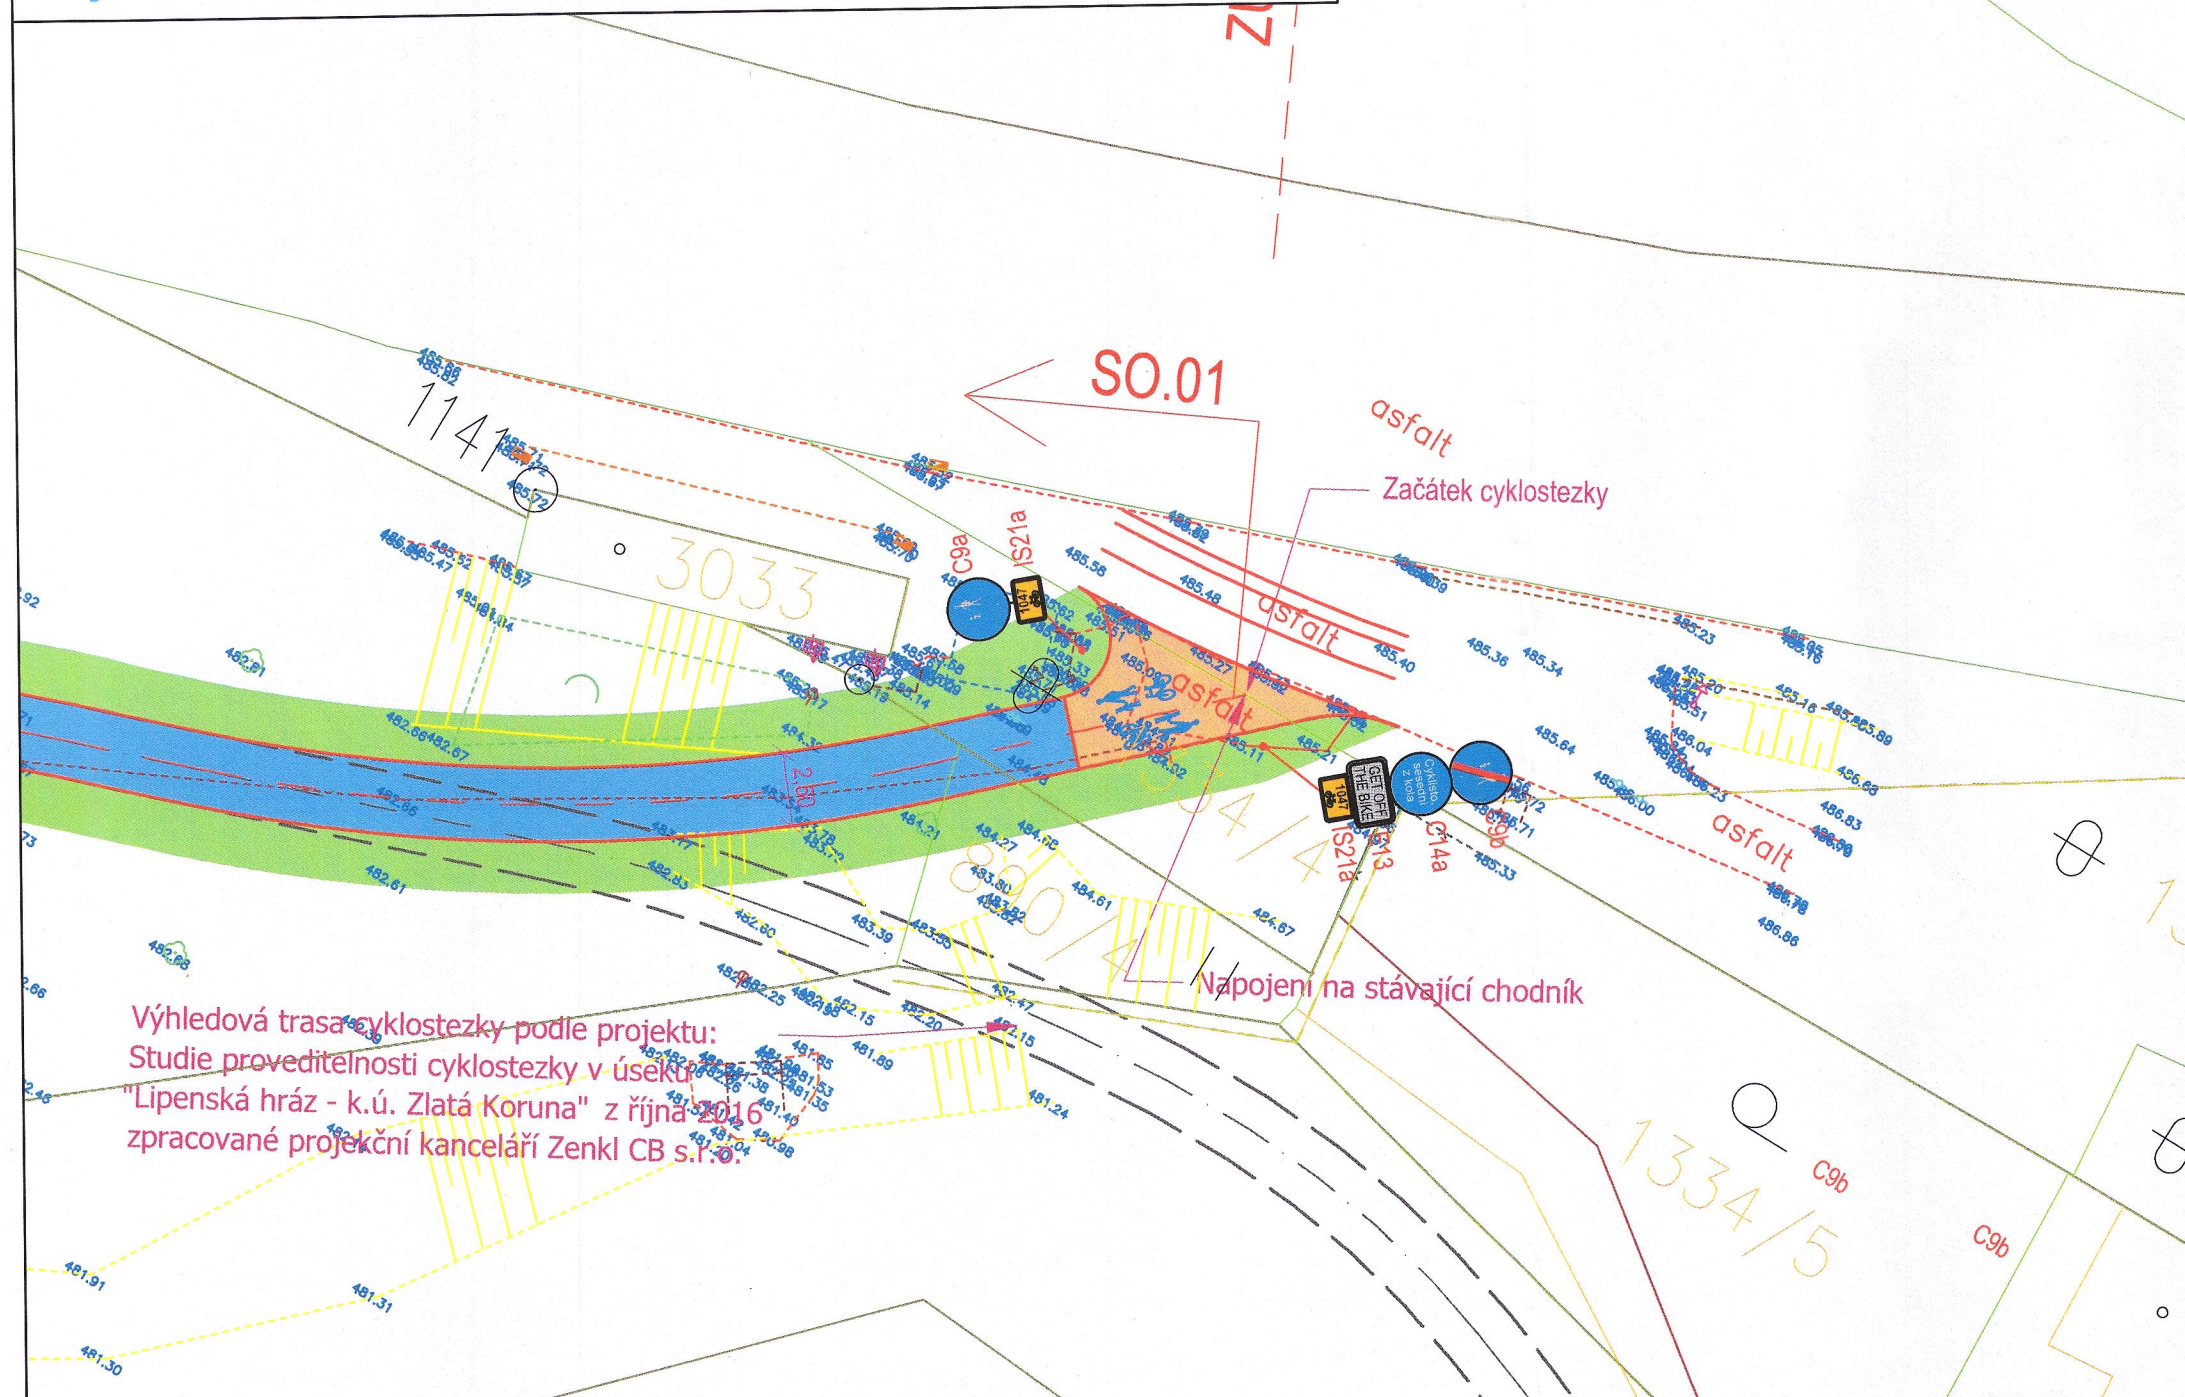

LEGENDA

- ASFALTOVÝ POVRCH – PĚŠÍ A CYKLO
- DLÁŽDĚNÝ POVRCH – PĚŠÍ A CYKLO
- DLÁŽDĚNÝ POVRCH – POJÍŽDĚNÝ
- MLATOVÝ POVRCH – PĚŠÍ A CYKLO
- DROBNÁ ŽULOVÁ KOSTKA 6–8cm DO BETONU
- HMATNÉ PÁSY – ZÁMK. DLAŽBA RELIÉFNÍ
- STÁVAJÍCÍ ZPEV. PLOCHY – REKONSTRUOVANÉ
- STÁVAJÍCÍ ZPEV. PLOCHY – PONECHANÉ
- STÁVAJÍCÍ ZPEV. PLOCHY A KCE. – RUŠENÉ
- ZELEŇ
- HRANA – NÁVRH
- HRANA – STÁVAJÍCÍ
- HRANA – STÁVAJÍCÍ ZAMĚŘENÁ
- HRANA – STÁVAJÍCÍ RUŠENÁ
- HRANA – VÝHLED
- KATASTR NEMOVITOSTÍ
- SMĚR ODVODNĚNÍ
- ACODRAIN
- B28 SDZ – STÁVAJÍCÍ NEBO VÝHLED
- B28 SDZ ZNAČENÍ – NÁVRH
- VODOROVNÉ DOPRAVNÍ ZNAČENÍ STÁVAJÍCÍ
- VODOROVNÉ DOPRAVNÍ ZNAČENÍ NÁVRH
- 1 – STOPA VZOROVÉHO ŘEZU

Výhledová trasa cyklostezky podle projektu:
Studie proveditelnosti cyklostezky v úseku
"Lipenská hráz - k.ú. Zlatá Koruna" z října 2016
zpracované projekční kanceláří Zenkl CB s.r.o.

MěÚ Český Krumlov - ODSH
SPECIÁLNÍ STAVEBNÍ ÚŘAD

ověřeno
opatřením
ze dne: 03-08-2018

Č.j.: MUCK 39728 / 2018



VED. PROJEKTANT	ZOD. PROJEKTANT	KRESLIL
Ing. Ondřej Zenkl	Ing. Ondřej Zenkl	Ing. Jakub Kerouš
24	24	24
OBJEDNATEL: Město Český Krumlov, náměstí Svornosti 1, 381 01 Český Krumlov		
AKCE: Cyklostezka ul. Chvalšinská - AZ Špičák, Český Krumlov		
ČÁST: Dopravní řešení		
VÝKRES: VÝŘEZ SITUACE SO.01		
DATUM: srpen 2017 (revize: únor 2018)		
DRUH DOK.: Dokumentace pro stavební povolení		
Č. ZAKÁZKY: 17 074 Z1	MĚŘÍTKO: 1:250	FORMÁT: 2xA4

Zenkl CB s.r.o.

DOPRAVNĚ-INŽENÝRSKÁ
PROJEKČNÍ KANCELÁŘ

IČO: 281 31 339 tel: 386 360 807
Jírovcova 2, 370 01 České Budějovice
www.zenklcb.cz zenkl@zenklcb.cz

Č. VÝKRESU: F.1 Č. PARÉ: 3