


## **SCHOLA HISTORICA**

### **OBSAH:**


- 1) Půdorysné řešení : zázemí K1-2-004  
                            technická místnost K1-2-005  
                            vstupní hala K1-2-006
  
- 2) Půdorysné řešení : schola historica 1 K1-2-009  
                            schola historica 2 K1-2-008  
                            schola historica 3 K1-2-007  
                            zázemí K1-2-010
  
- 3) Půdorysné řešení : seminář 1 K1-2-030  
                            seminář 2 K1-2-031

zázemí K1-2-004  
technická místnost K1-2-005  
vstupní hala K1-2-006

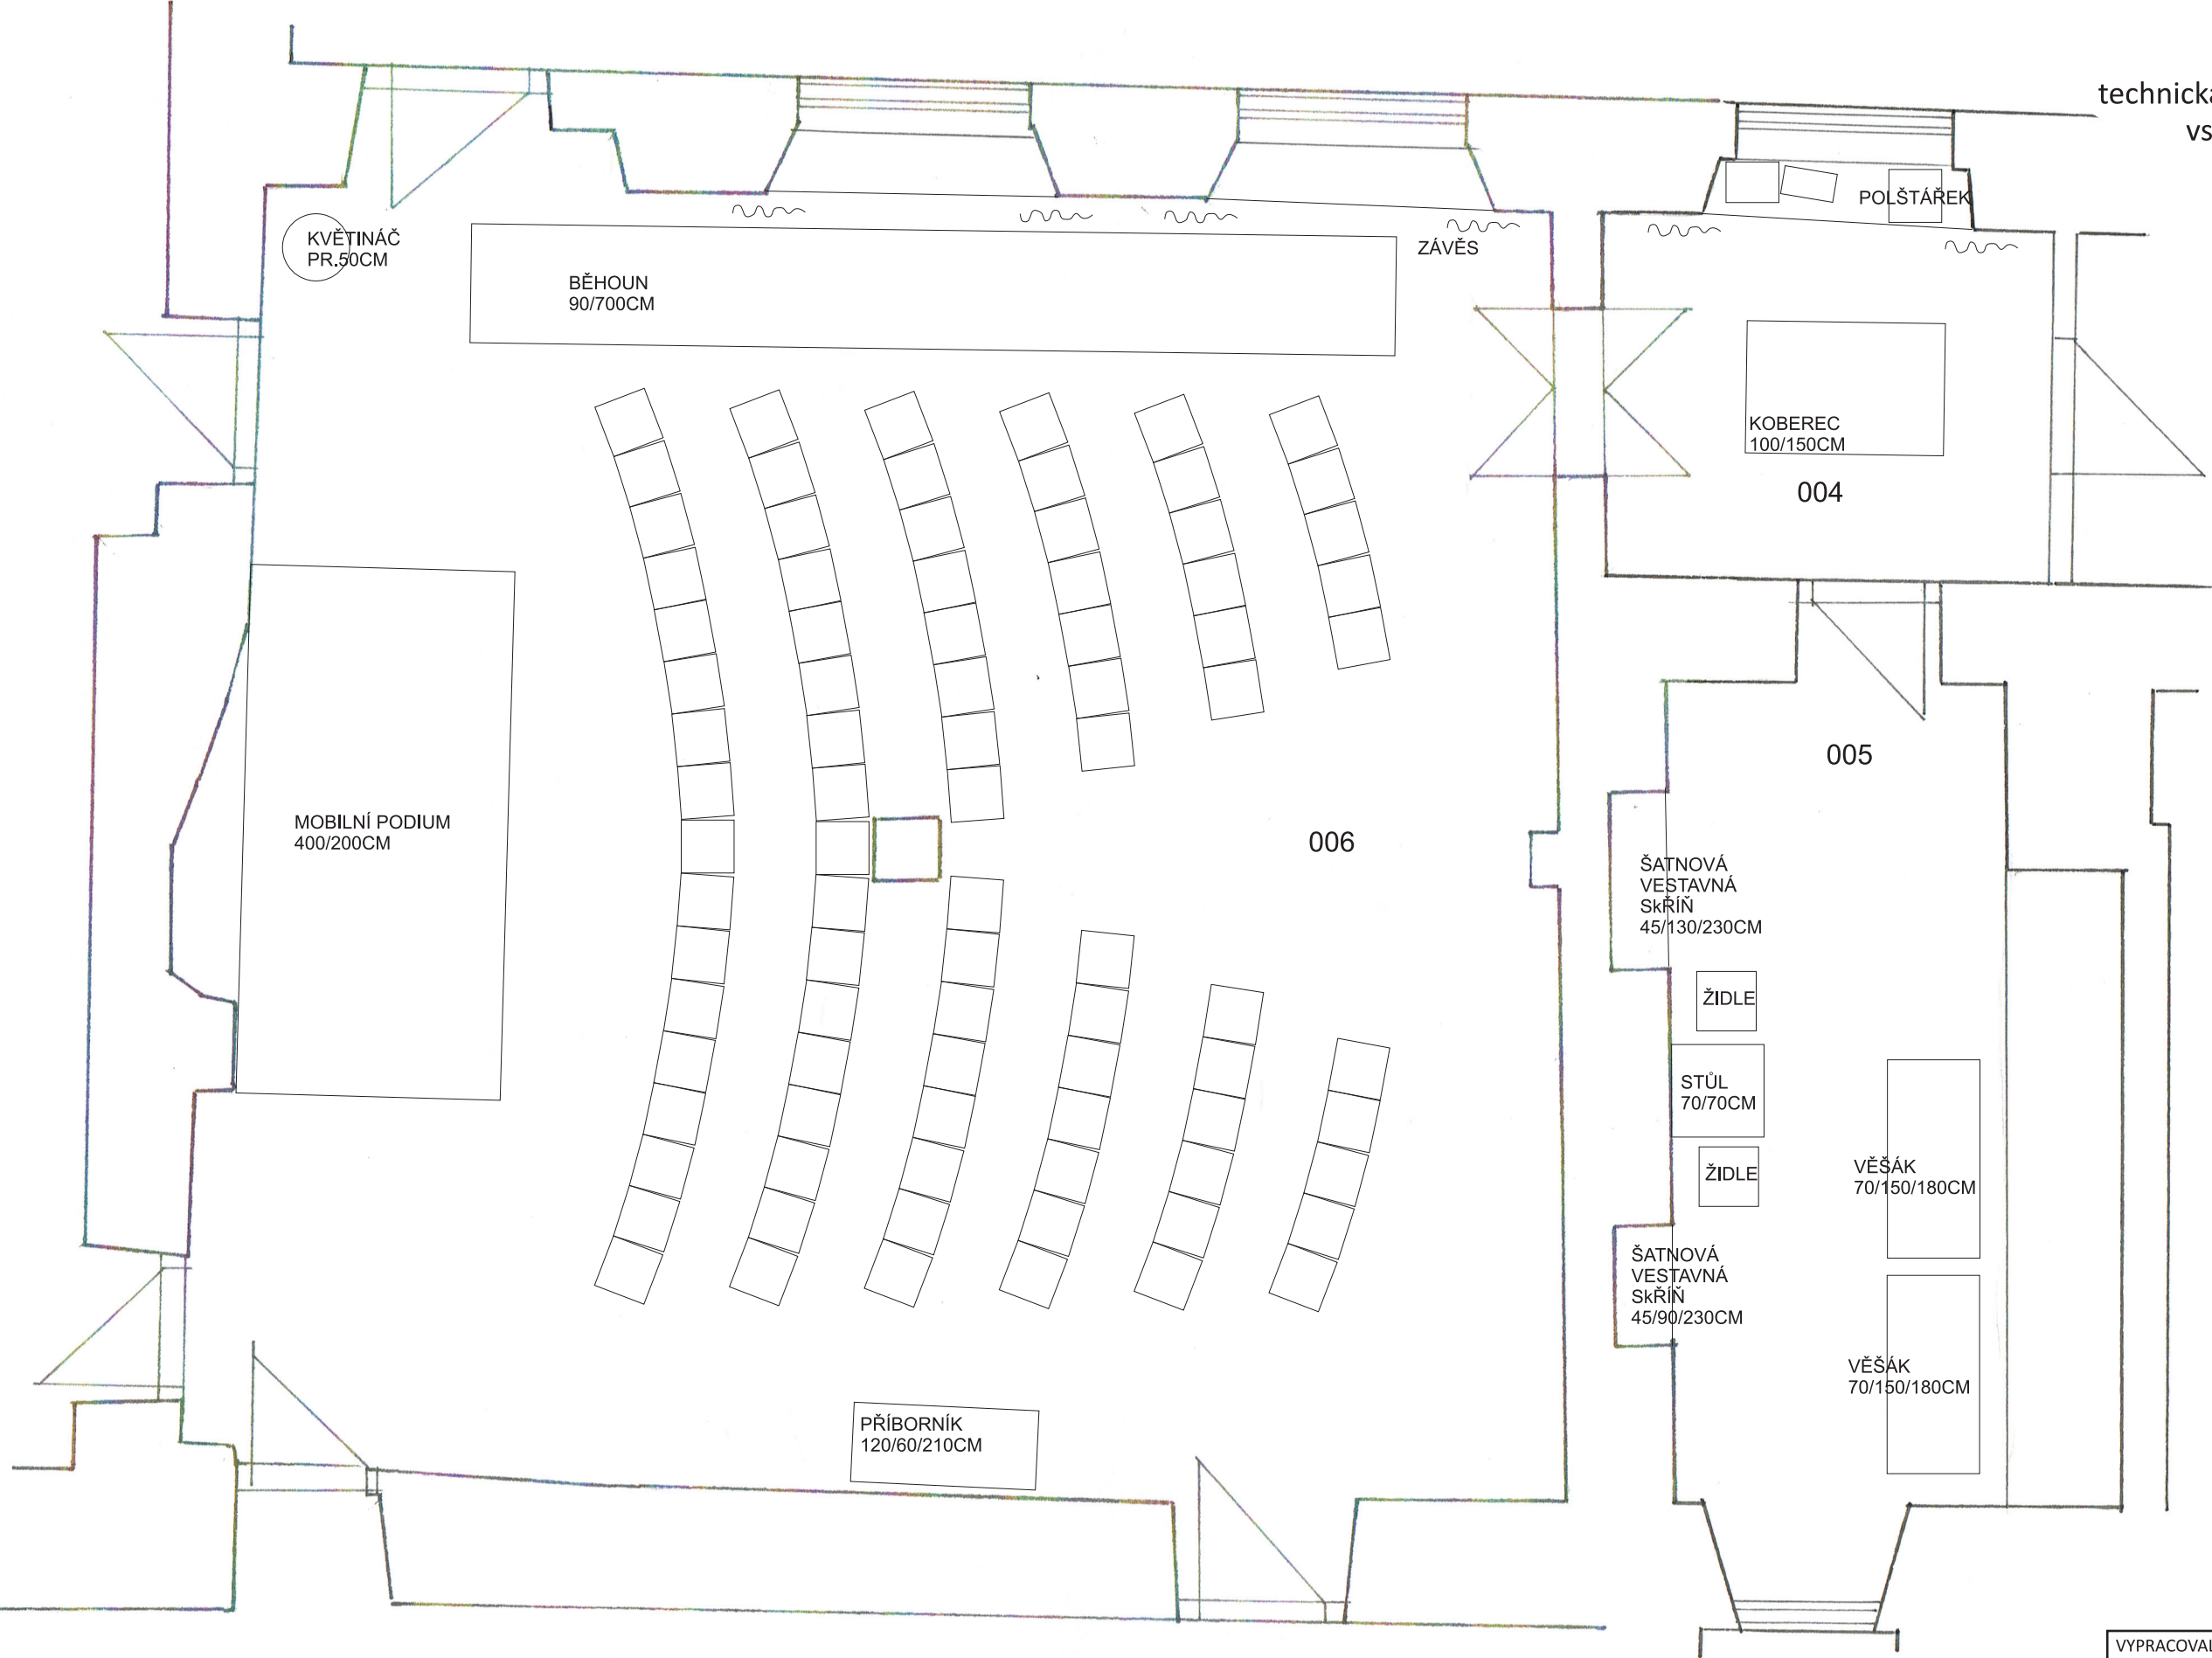


VYPRACOVAL: Mgr. David Johanus	TERMÍN: 2014/15	MĚŘÍTKO: 1:50	ČÍSLO VÝKRESU: 1
AKCE: Rekonstrukce klášterů Český Krumlov			
NÁZEV: Půdorysné řešení interiérů <b>Schola historica</b>			

schola historica 1 K1-2-009  
schola historica 2 K1-2-008  
schola historica 3 K1-2-007  
zázemí K1-2-010

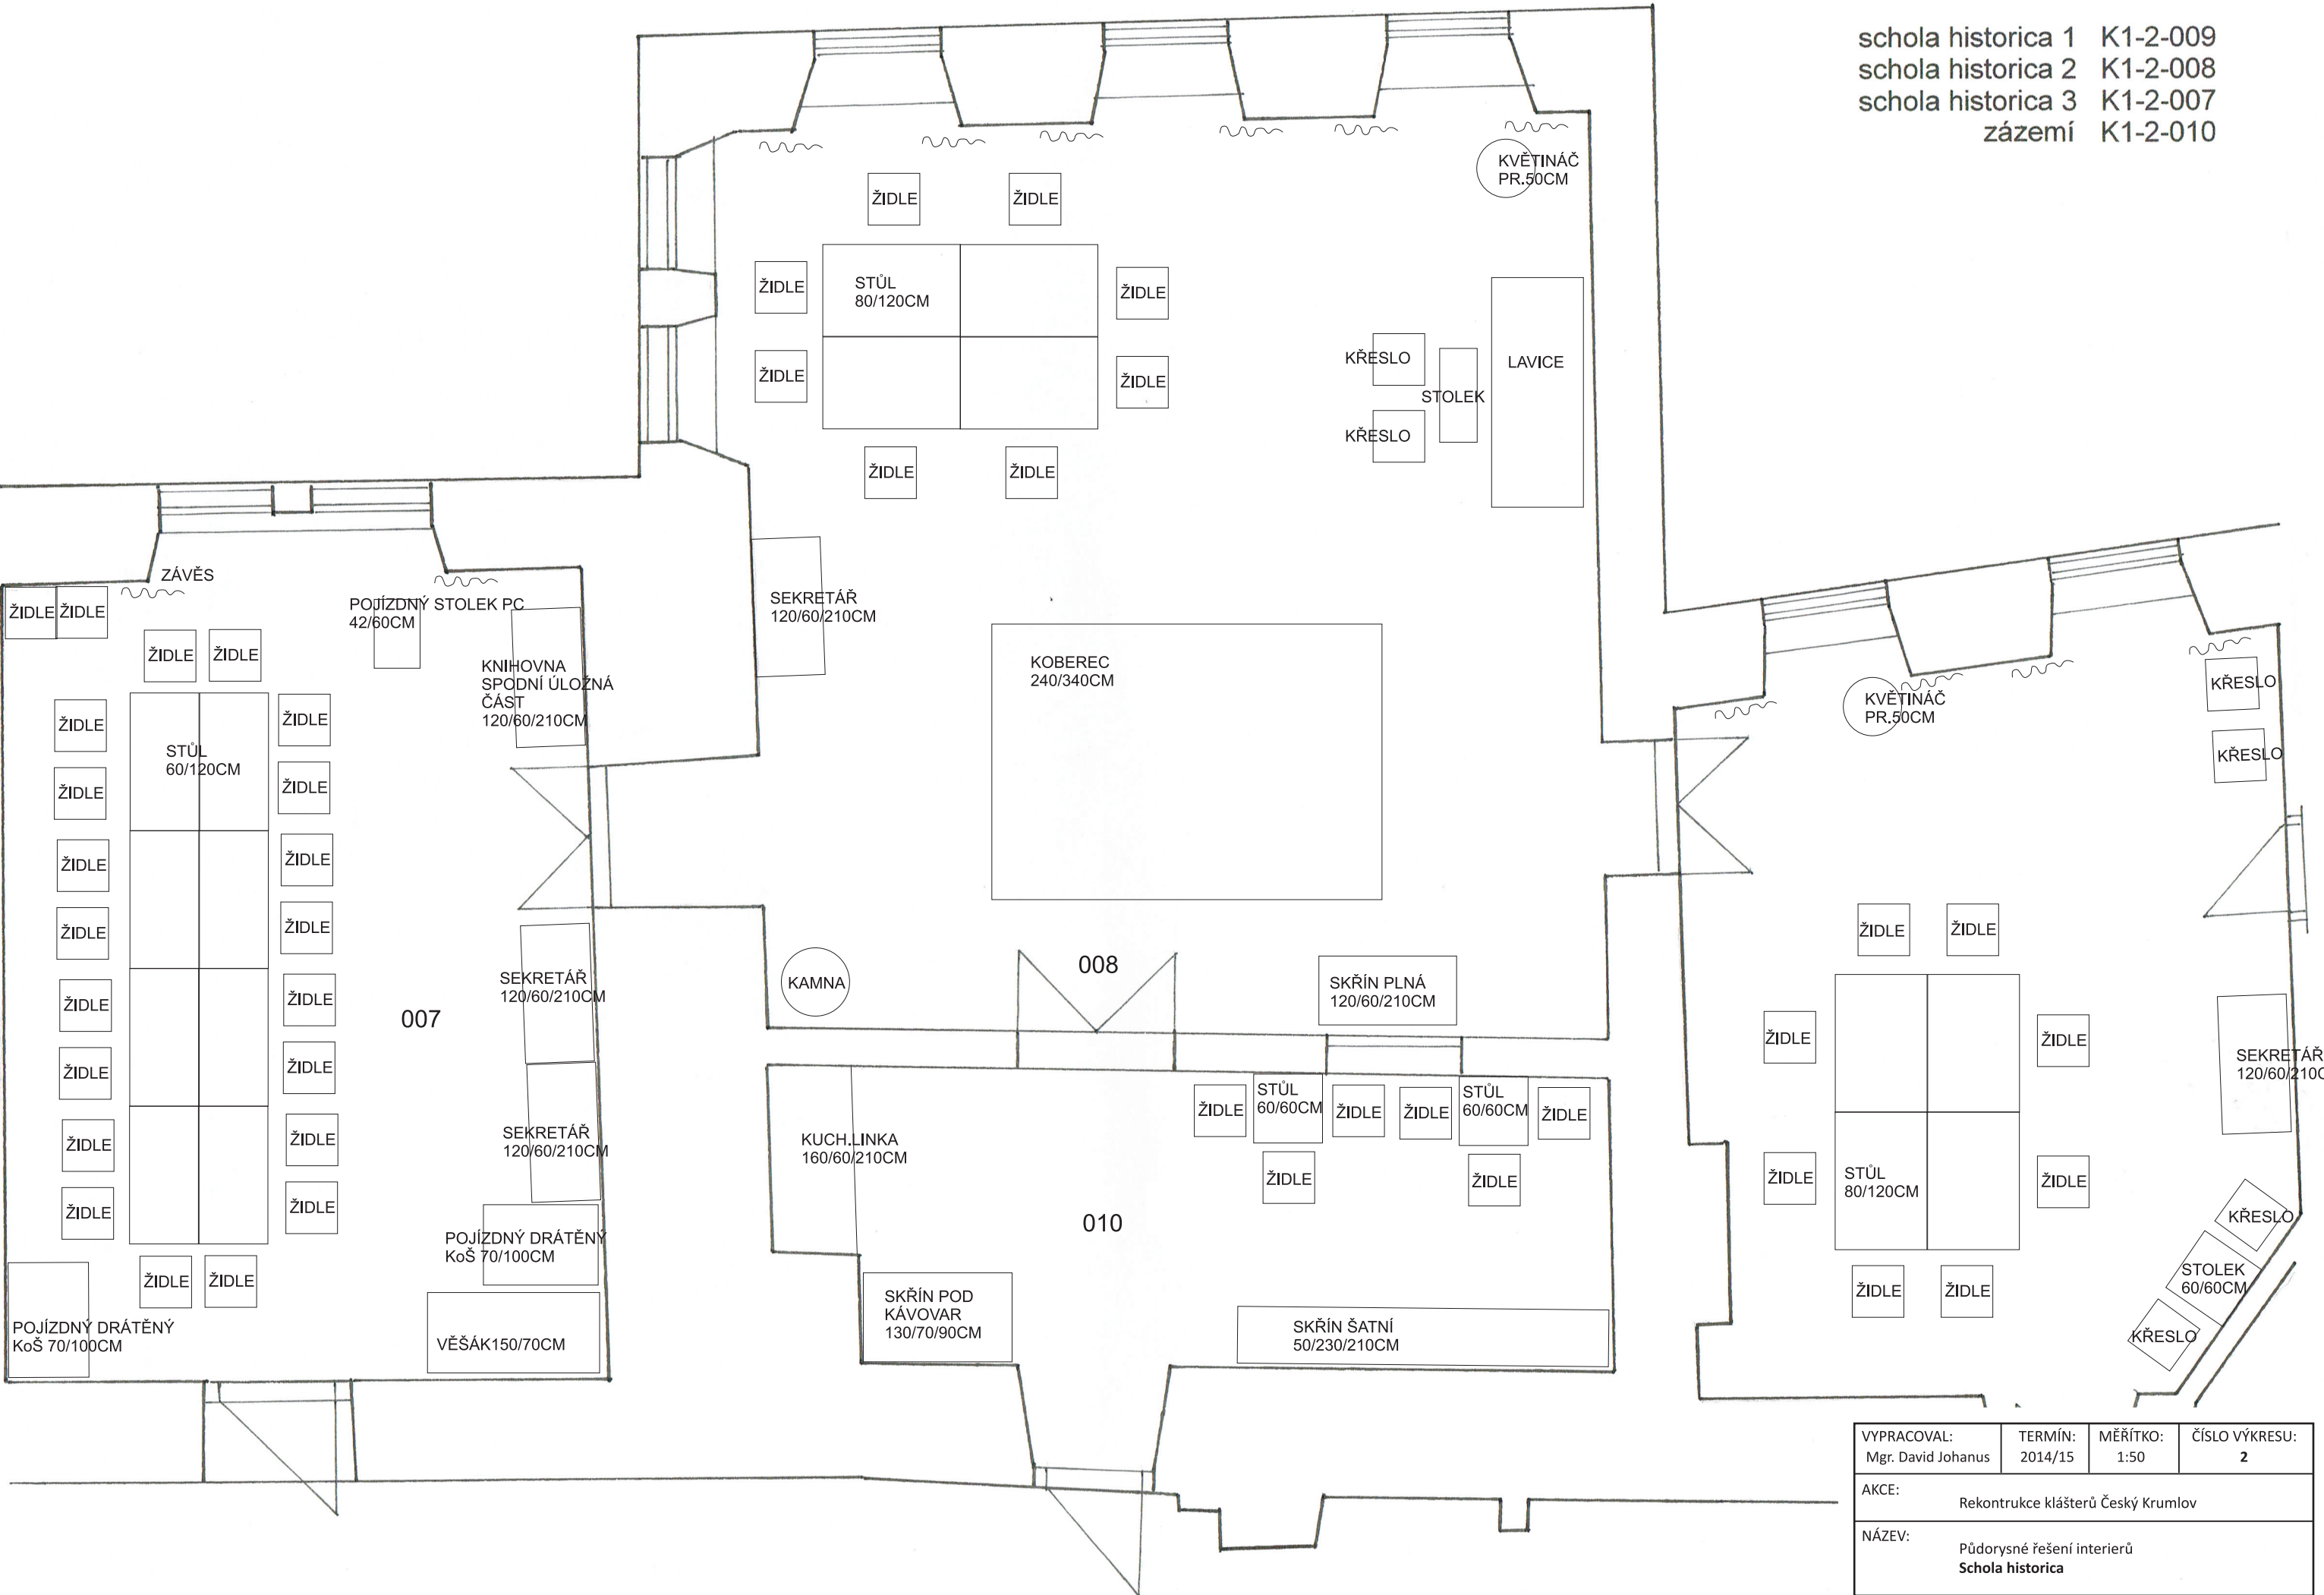

VYPRACOVAL: Mgr. David Johanus	TERMÍN: 2014/15	MĚŘÍTKO: 1:50	ČÍSLO VÝKRESU: 2
AKCE: Rekonstrukce klášterů Český Krumlov			
NÁZEV: Půdorysné řešení interiérů Schola historica			

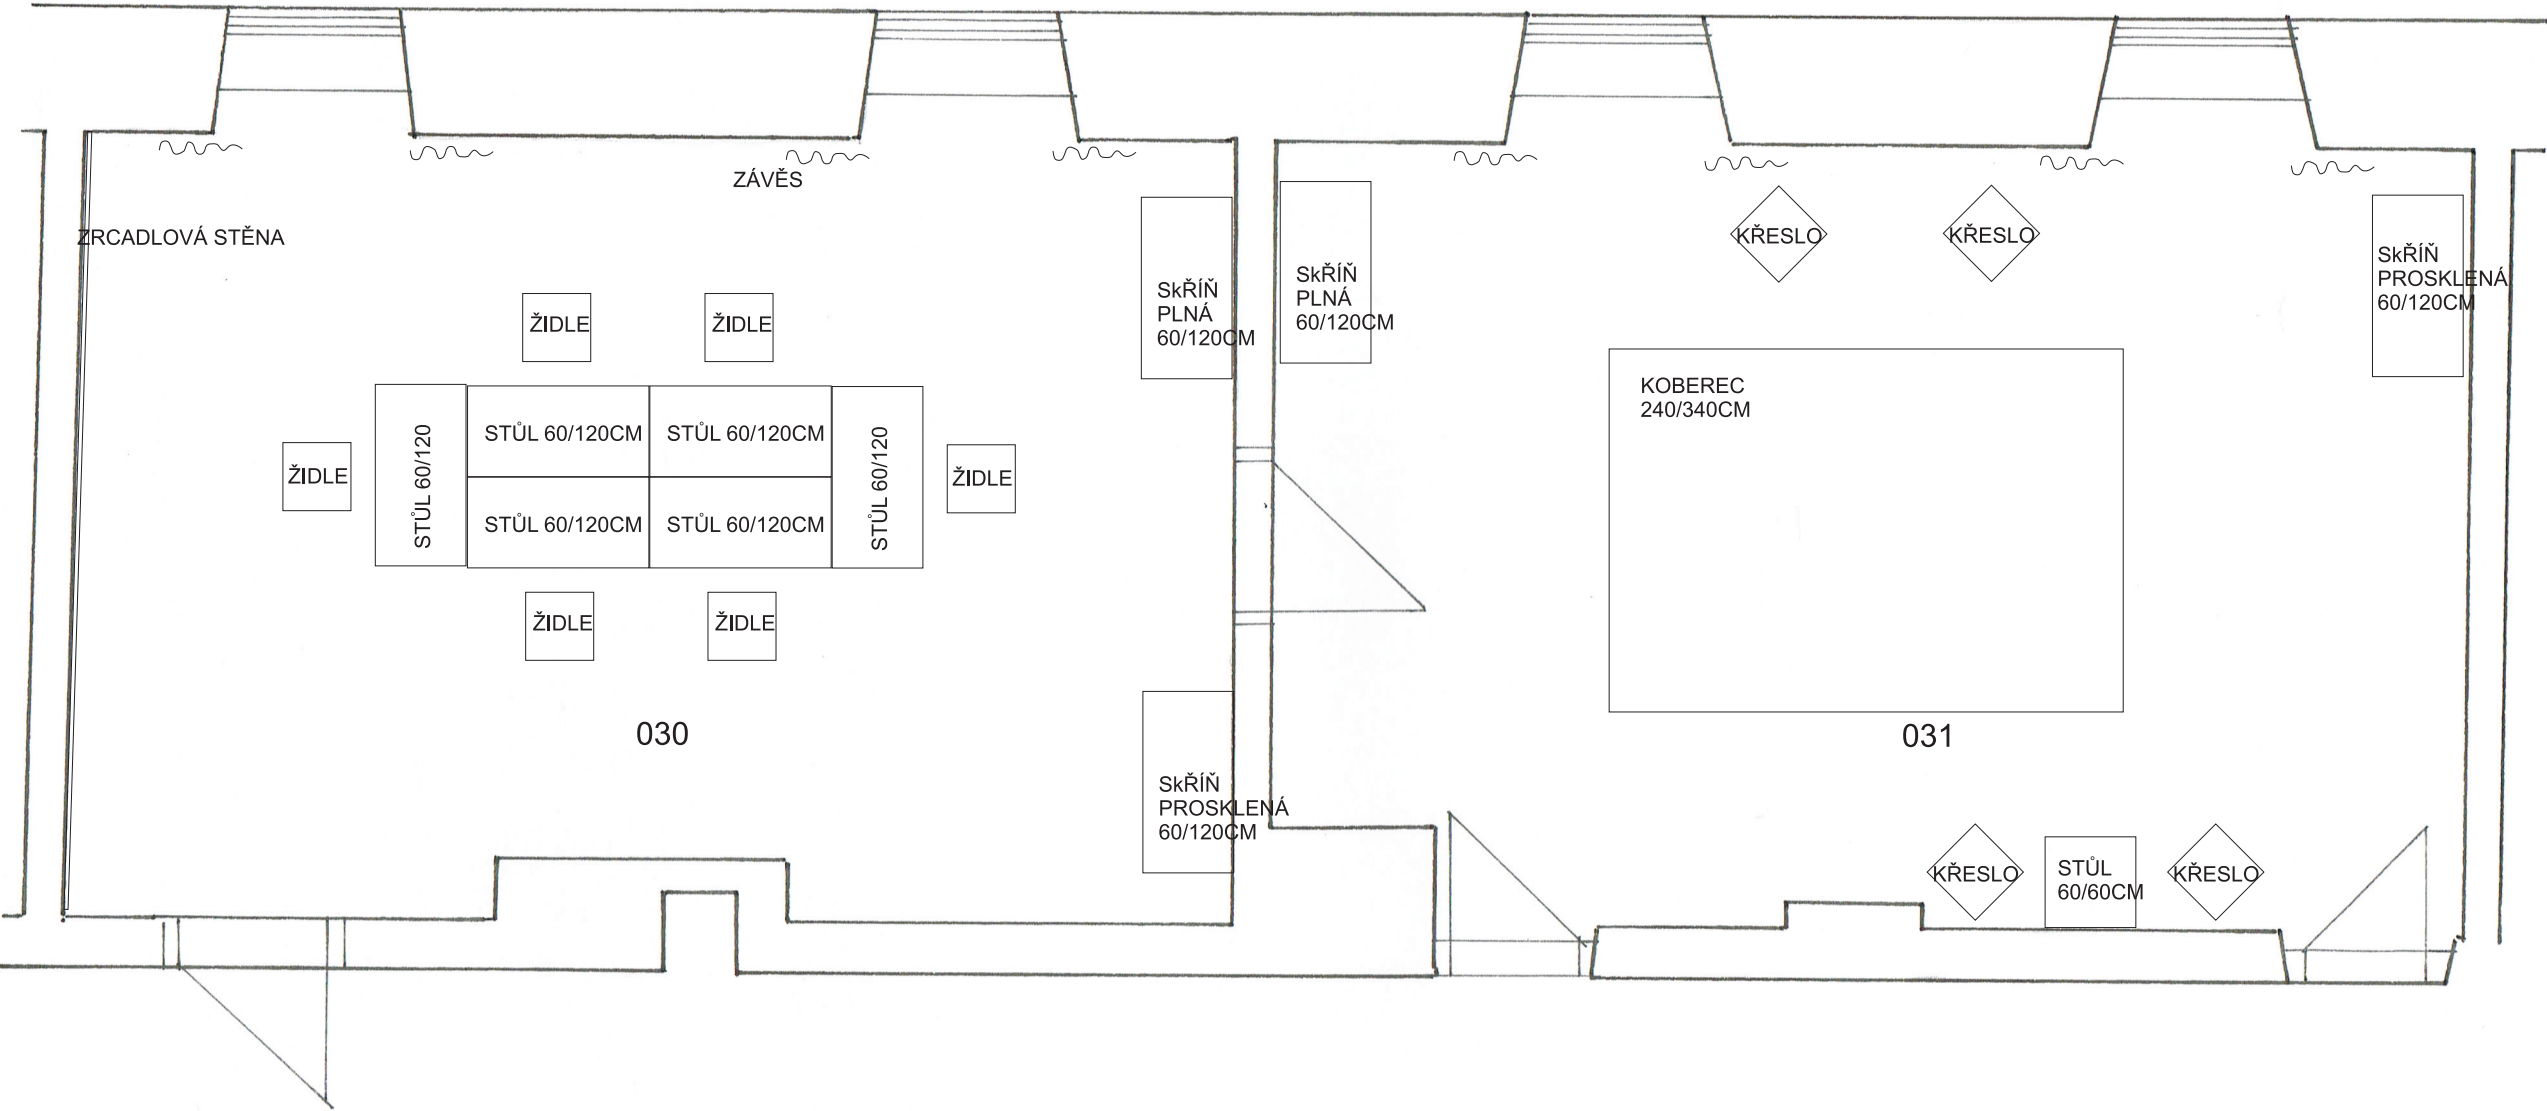

VYPRACOVAL: Mgr. David Johanus	TERMÍN: 2014/15	MĚŘÍTKO: 1:50	ČÍSLO VÝKRESU: 3
AKCE: Rekonstrukce klášterů Český Krumlov			
NÁZEV: Púdorysné řešení interiérů Schola historica			