


TABULKA MÍSTNOSTÍ

OZN	ÚČEL MÍSTNOSTI	m2
201	CHODBA+SCHODIŠTĚ A VÝTAH	24,80
BYT č. 3 (2+KK)		
202	PŘEDSÍŇ	3,75
203	OBYTNÝ PROSTOR	26,85
204	CHODBA	5,35
205	WC	1,70
206	KOUPELNA	4,75
207	LOŽNICE	12,60
tot. 55,00		
208	BALKON	5,90
BYT č. 4 (2+KK)		
209	PŘEDSÍŇ	5,90
210	OBYTNÝ PROSTOR	28,10
211	WC	1,70
212	KOUPELNA	4,75
213	LOŽNICE	14,20
tot. 54,65		
214	BALKON	5,30
BYT č. 5 (2+KK)		
215	PŘEDSÍŇ	3,75
216	OBYTNÝ PROSTOR	26,85
217	CHODBA	5,35
218	WC	1,70
219	KOUPELNA	4,75
220	LOŽNICE	12,60
tot. 55,00		
221	BALKON	5,90

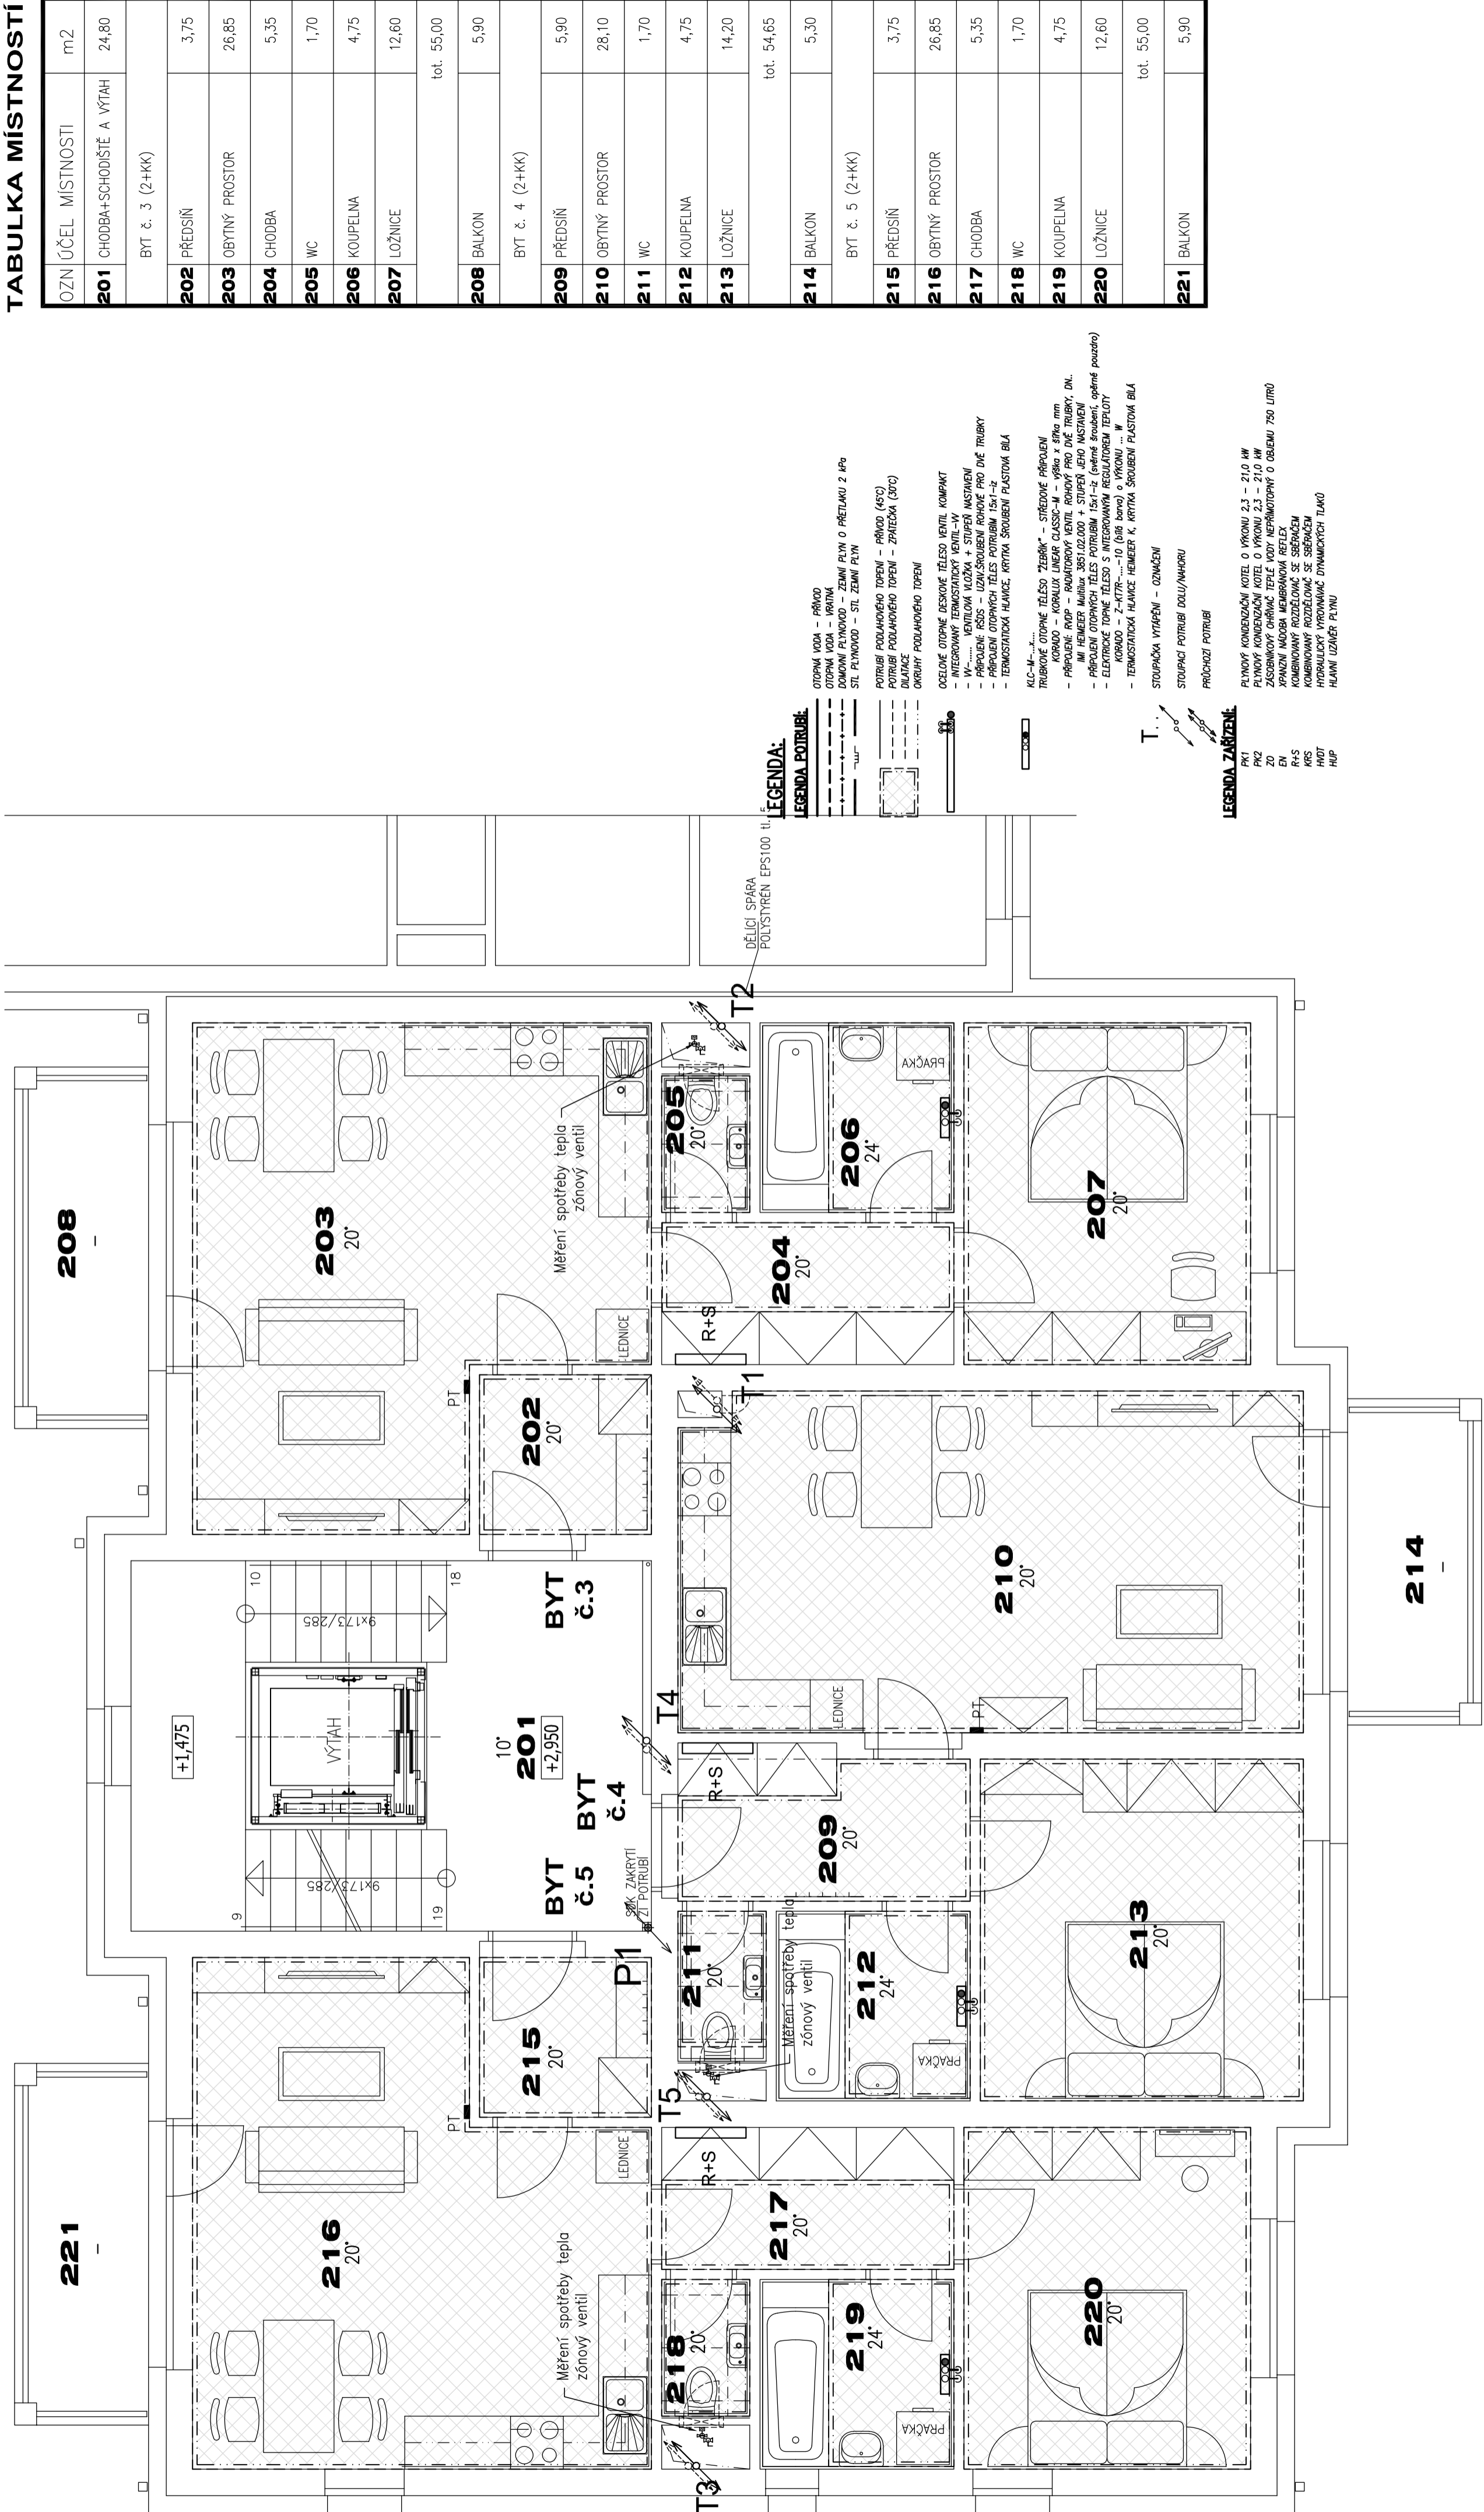

verze 1.0



PROJEKTANT: ING. PAVEL PECHA	VYPRACOVAL: FRANTIŠEK FERENČÍK		SP STUDIO, s.r.o. ARCHITEKTONICKÁ KANCELÁŘ BUDĚJOVICKÁ 58,ČESKÝ KRUMLOV TEL. 380712671, 380711315	
	INVESTOR: <b>Město Český Krumlov</b> nám. Svornosti 1, 381 01 Český Krumlov		STUPEŇ DPS	
AKCE: <b>30 bytových jednotek v bloku A 17 Vyšný, Český Krumlov</b>		DATUM 09./2024		
VÝKRES: SO.01 sekce "A"		Č. ZAKÁZKY SP_2023/32		
PŮDORYS 2.NP - ÚT		MĚŘÍTKO 1:50	Č. VÝKRESU 03	