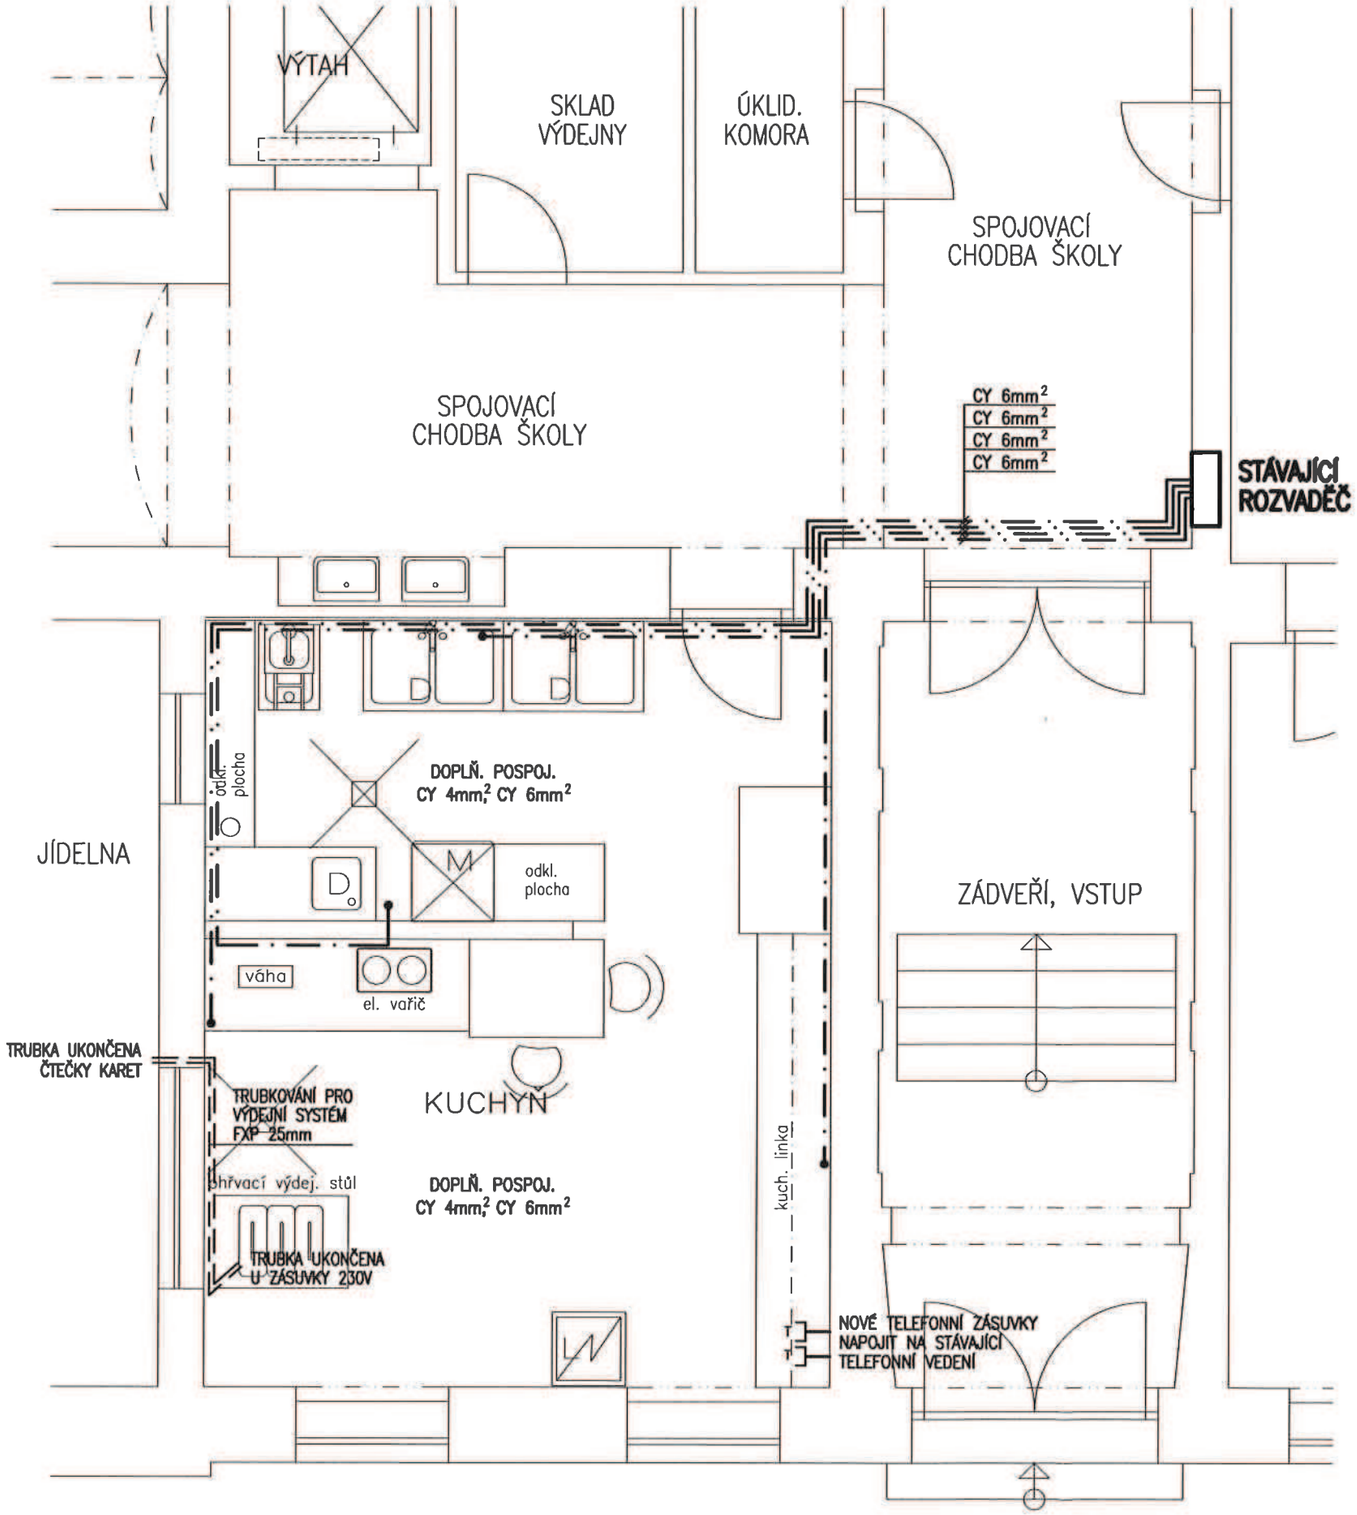

LEGENDA VODIČŮ

— · — · — · — DOPLŇUJÍCÍ POSPOJOVÁNÍ CY 4mm², CY 6mm²

POZNÁMKY

- TELEFONNÍ ZÁSUVKY OSADIT 120 cm NAD PODLAHOU
- VEŠKERÉ SLABOPDOUDÉ ROZVODY A KABELOVÉ ROZVODY PRO ÚT BUDOU ULOŽENY POD OMÍTKOU

3 PEN AC 50Hz 400V/TN-C ; 3N PE AC 50 Hz 400V/TN-S
OCHRANA AUTOMATICKÝM ODPOJENÍM OD ZDROJE DLE ČSN 33 2000-4-41 ed.2

ZODP. PROJEKTANT V. PÁRTL	VYPRACOVAL V. PÁRTL	VÁCLAV PÁRTL PROJEKTOVÁNÍ ELEKTRICKÝCH ZAŘÍZENÍ POD SKALKOU 543, ČESKÝ KRUMLOV
INVESTOR ZŠ LINECKÁ LINECKÁ 43, PLEŠIVEC, 381 01 Č.KRUMLOV		ZAK. ČÍSLO 09 – 15
AKCE MODERNIZACE VÝDEJNY STRAVY V ZŠ LINECKÁ, Č. KRUMLOV		DATUM 03/2015
		MĚŘÍTKO 1:50
		FORMÁT 2 A4
DRUH PŘÍLOHY DOPLŇUJÍCÍ POSPOJOVÁNÍ, SLABORPOUD		Č.PARÉ 1 / Č.VÝKRESU E 3