






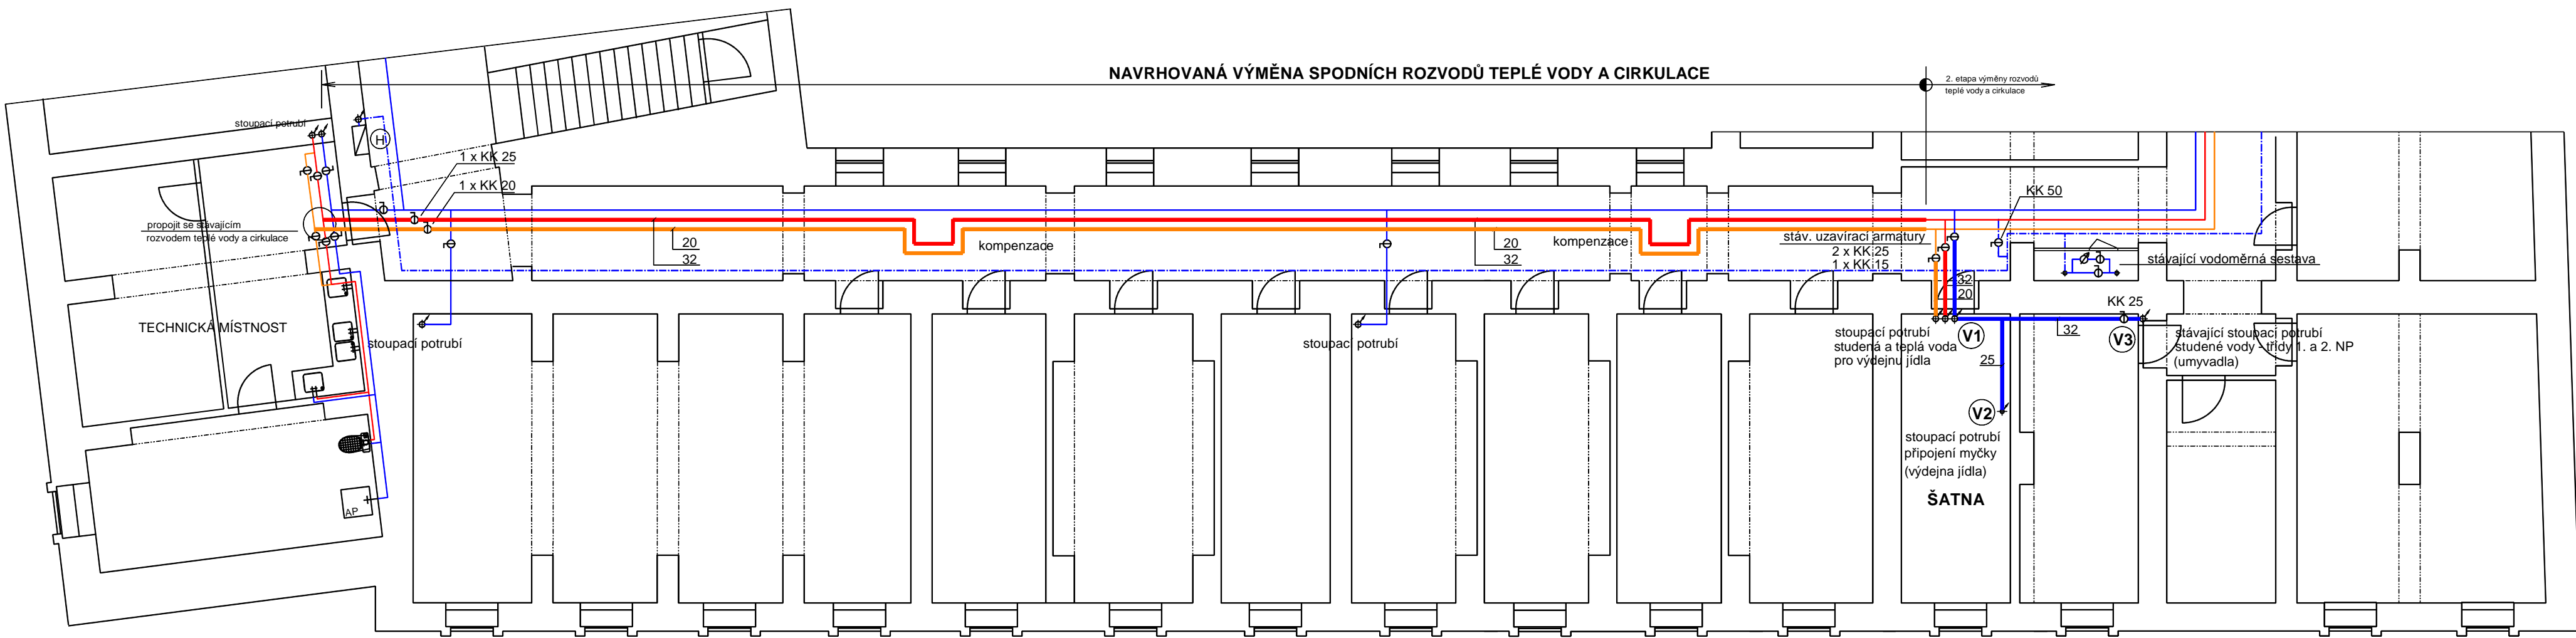


## PŮDORYS 1. PP - rozvod vody m 1:100



**Legenda:**

- |   |                                     |
|---|-------------------------------------|
|  | navržený rozvod studené vody - PPR  |
|  | navržený rozvod teplé vody - PPR    |
|  | navržený rozvod cirkulace - PPR     |
|  | stávající rozvod studené vody - PPR |
|  | stávající rozvod teplé vody - PPR   |
|  | stávající rozvod cirkulace - PPR    |
|  | stávající požární vodovod           |

Pro plánovanou výdejnu jídel bude zhotoven nový rozvod studené, teplé vody a cirkulace pod stropem 1. PP., izolován

V rámci akce bude provedena výměna spodního rozvodu teplé vody a cirkulace v prostoru chodby 1. PP, potrubí izolováno.

Název akce: <b>MODERNIZACE VÝDEJNY STRAVY v ZŠ Linecká, Český Krumlov</b>		<b>Marie Vaněčková</b> Lipová 157, 381 04 Český Krumlov mob:603 596 121, tel./fax: 380 726 791 e-mail: marie.vaneckova@seznam.cz IČ: 41904885	
Investor: <b>ZŠ Linecká</b> Linecká 43, Český Krumlov			
Archivní číslo:	<b>10 - 2015</b>	Měřítko:	<b>1:100</b>
Výkres: <b>D.1.4 - ZDRAVOTNÍ INSTALACE A LAPÁK TUKŮ</b>		Datum:	<b>březen 2015</b>
<b>Půdorys 1. PP - rozvod vody</b>		Zodp.projektant:	<b>Vaněčková</b>
		Vypracovala:	<b>Ing. Burdová</b>
Stupeň: <b>Projektová dokumentace pro ohlášení stavby</b>			