PŮDORYS 1. PP - kanalizace m 1:50

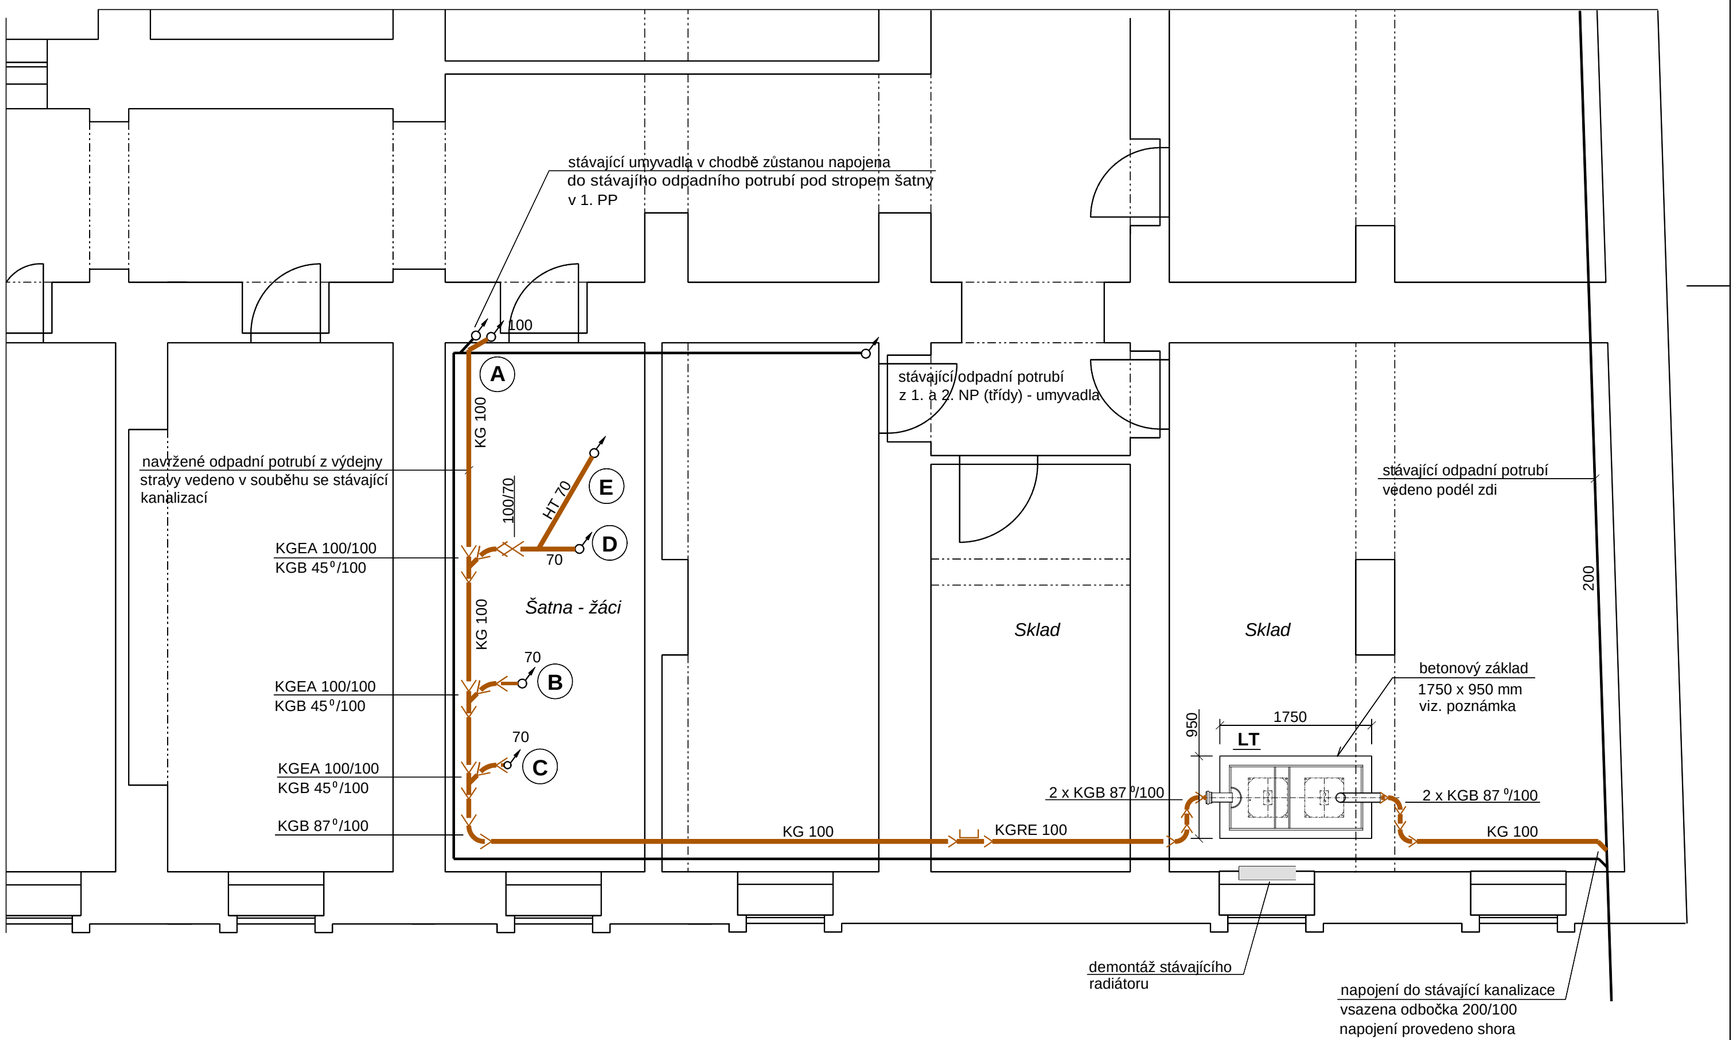

Legenda:

navržené potrubí - výdejna stravy
z trub PVC KGEM (barva oranžová)

stávající potrubí splaškové kanalizace

navržené potrubí - výdejna stravy
z trub HT (barva šedá)

A-E navržené odpadní potrubí

LT Lapák tuků typ **AS - FAKU 2 FR**
pro volné osazení na podlahu 1. PP
rozměry: 1540 x 750 x 1040 mm
vtok a odtok: DN 100 mm
hmotnost 110 kg
lapák bude osazen na betonový základ
o rozměrech 1750 x 950 mm, výška upřesněna
před zahájením prací, odhad cca 600 mm

Poznámka:

Navržené odpadní potrubí KG 100 bude vedeno pod stávajícím kanalizačním potrubím, uchycení po vzdálenosti 2,0 m objímkou. Stávající odpadní potrubí zavěšené pod stropem výdejny bude demontováno s využitím stávajících prostupů stropem.

Název akce:
MODERNIZACE VÝDEJNY STRAVY
v ZŠ Linecká, Český Krumlov

Investor: ZŠ Linecká
Linecká 43, Český Krumlov

Marie Vaněčková
Lipová 157, 381 04 Český Krumlov
mob:603 596 121, tel./fax: 380 726 791
e-mail: marie.vaneckova@seznam.cz
IČ: 41904885

Archivní číslo:	10 - 2015	Měřítko:	1:50	Výkres: 2
Výkres: D.1.4 - ZDRAVOTNÍ INSTALACE A LAPÁK TUKŮ Půdorys 1. PP - kanalizace		Datum:	březen 2015	
		Zodp.projektant:	Vaněčková	
		Vypracovala:	Ing. Burdová	

Stupeň: Projektová dokumentace pro ohlášení stavby