


PŮDORYS STŘECHY
1:50

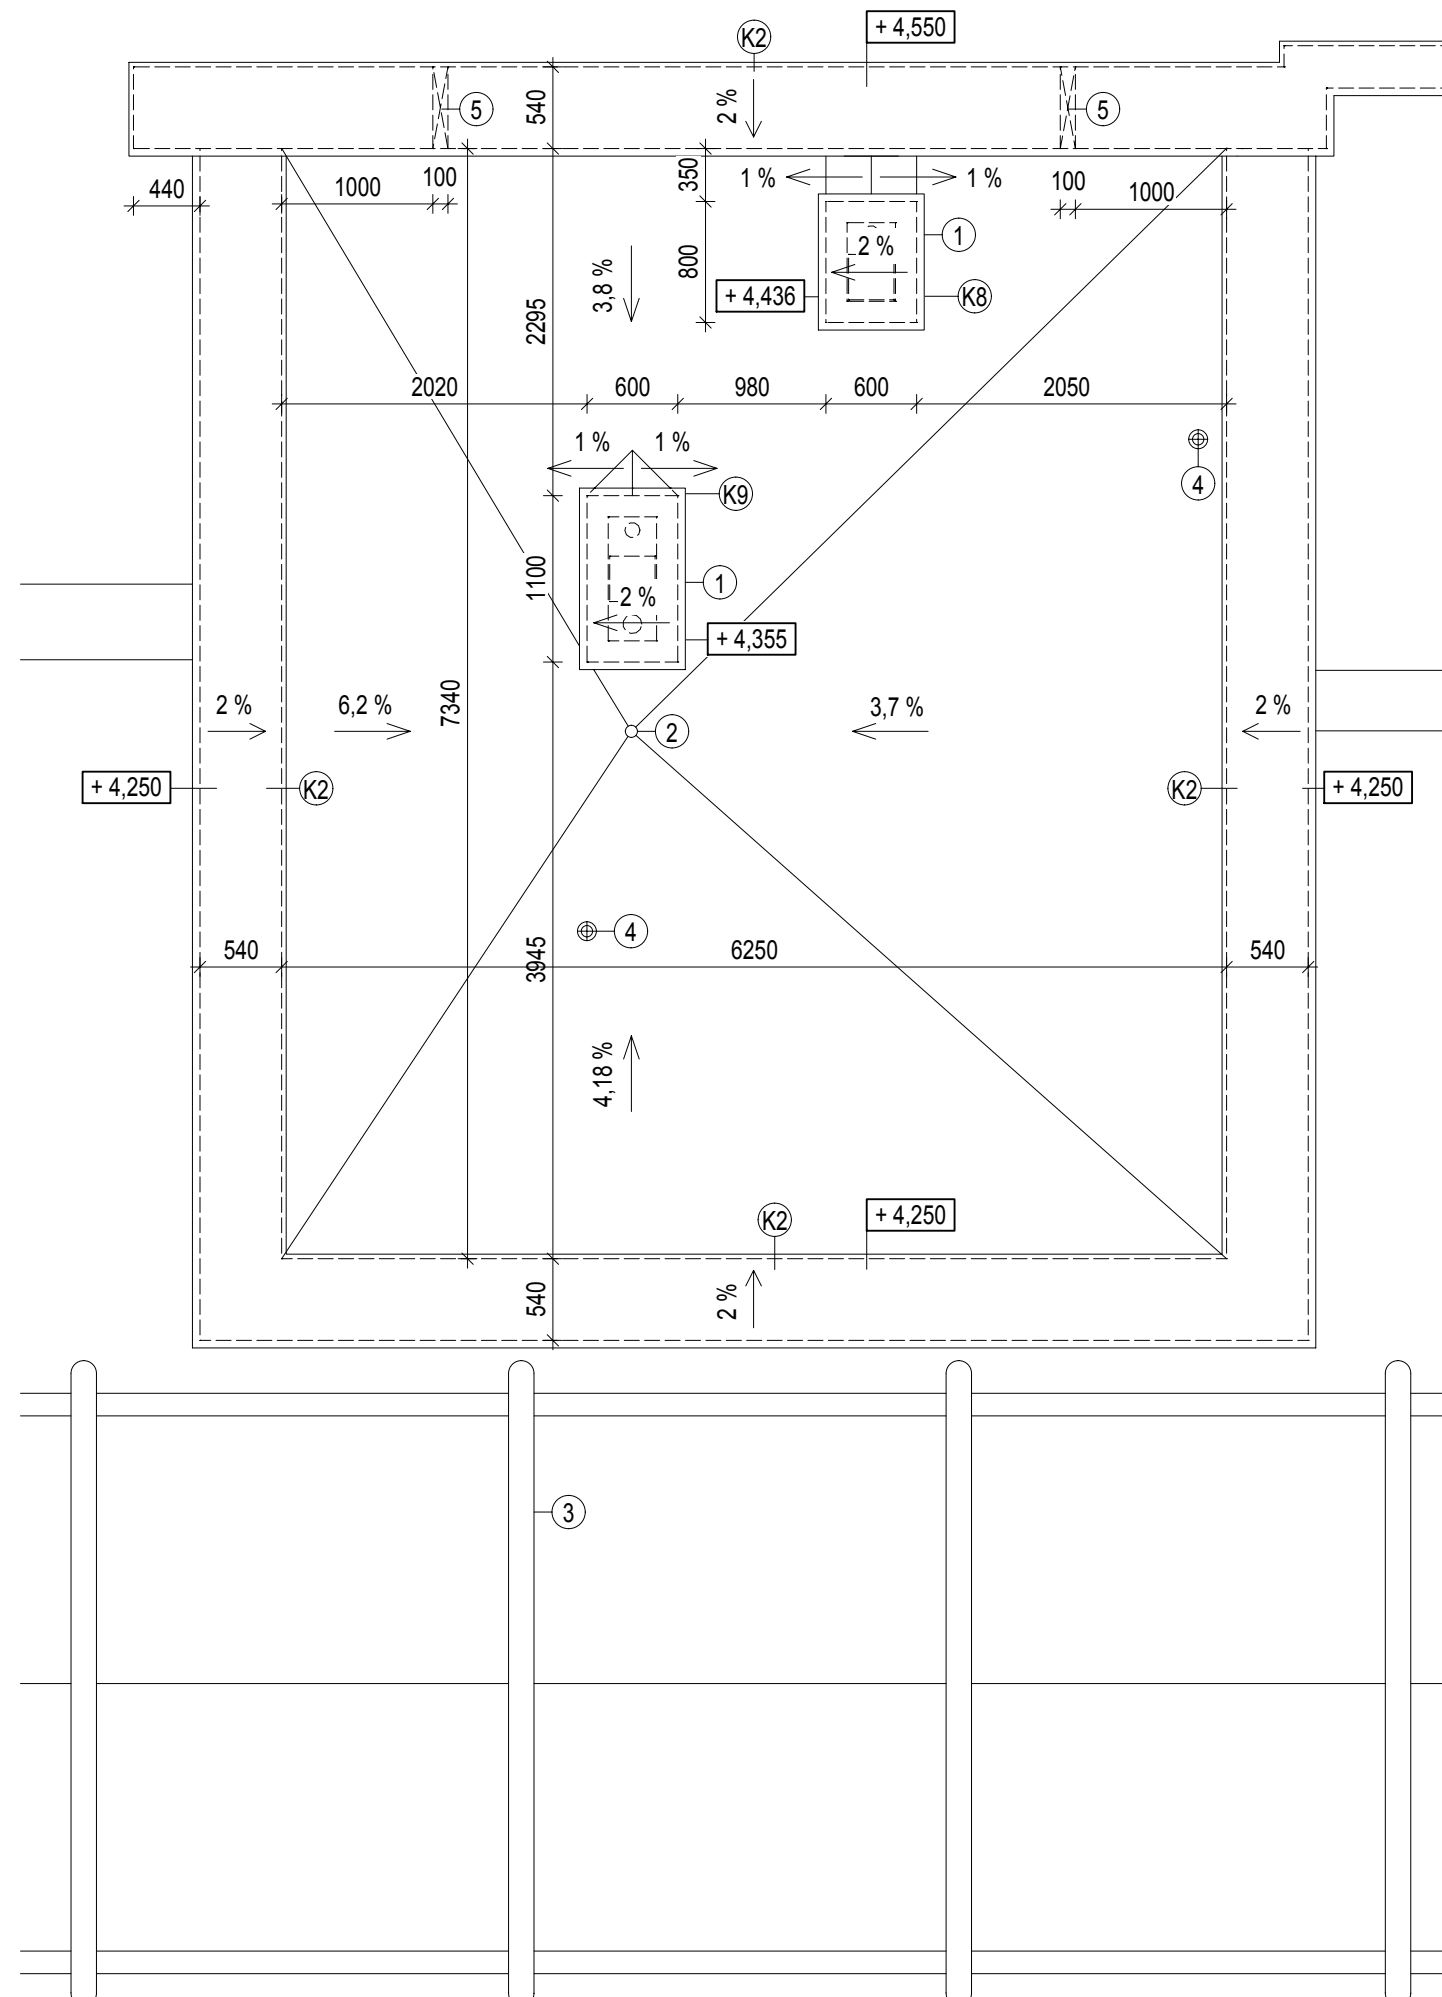

POZNÁMKY

- ① ZDĚNÉ PILÍŘE S ROZVODY INSTALACÍ ZAKRYTÉ OCELOVOU KONSTRUKCÍ S PULTOVOU STŘÍŠKOU Z TITANZINKU (PODROBNÝ POPIS VIZ. VÝKRES Č.5)
- ② STŘEŠNÍ VPUST HL62.1P/7 S PVC PENVNOU IZOLAČNÍ PŘÍRUBOU S ELEKTRICKÝM OHŘEVEM
- ③ KRYTÉ STÁNÍ AUTOBUS. ZÁSTÁVKY (OCELOVÁ KCE)
- ④ ODVĚTRÁVACÍ HLAVICE "ZI" DN 100 VYTÁHNOU 0,5 m NAD ÚROVEŇ STŘEŠNÍHO PLÁŠTĚ
- ⑤ ATIKOVÝ POJISTNÝ PŘEPAD TOPWET S INTEGROVANOU PVC MANŽETOU - TWC 110 PVC
- ⑥ KLEMPÍŘSKÉ VÝROBKY - PROVEDENÍ Z POZINKU

POZN. - SKLON STŘEŠNÍHO PLÁŠTĚ BUDE ZACHOVÁN DLE STÁVAJÍCÍHO STAVU,
DOJDE K ZATEPLENÍ STŘEŠNÍ KONSTRUKCE A POLOŽENÍ NOVÉ
HYDROIZOLAČNÍ VRSTVY



Informační list		architektonický atelier	
Zodpovědný projektant: Ing. Arch. Petr Wizner		Vyracoval / kreslil: Ing. Arch. Petr Wizner; Ing. Jiří Fazekas; Ing. Arch. Arnošt Janko	
Kraj: JIHOČESKÝ	Město: Český Krumlov		arch. Petr Wizner Ražmberská 609, Český Krumlov tel. 60244 1808, 380726445 ICO 46077839
Investor / zadavatel: Město Český Krumlov, nám. Svornosti 1, Český Krumlov 381 01			
Císto objektu: -	Název akce: STAVEBNÍ ÚPRAVY OBJEKTU OBČANSKÉ VYBAVENOSTI Č.P. 139 - VEŘEJNÉ WC, P.Č. 3032, K.Ú. ČESKÝ KRUMLOV		Pocet formatu x A4
			Datum 08/2014
			Císto zakazky 03/PW/14
Stupen dokumentace: DOKUMENTACE PRO PŘEDVEDENÍ STAVBY	Obsah: PŮDORYS STŘECHY 1:50		Císto přílohy 6
		Císto pare	