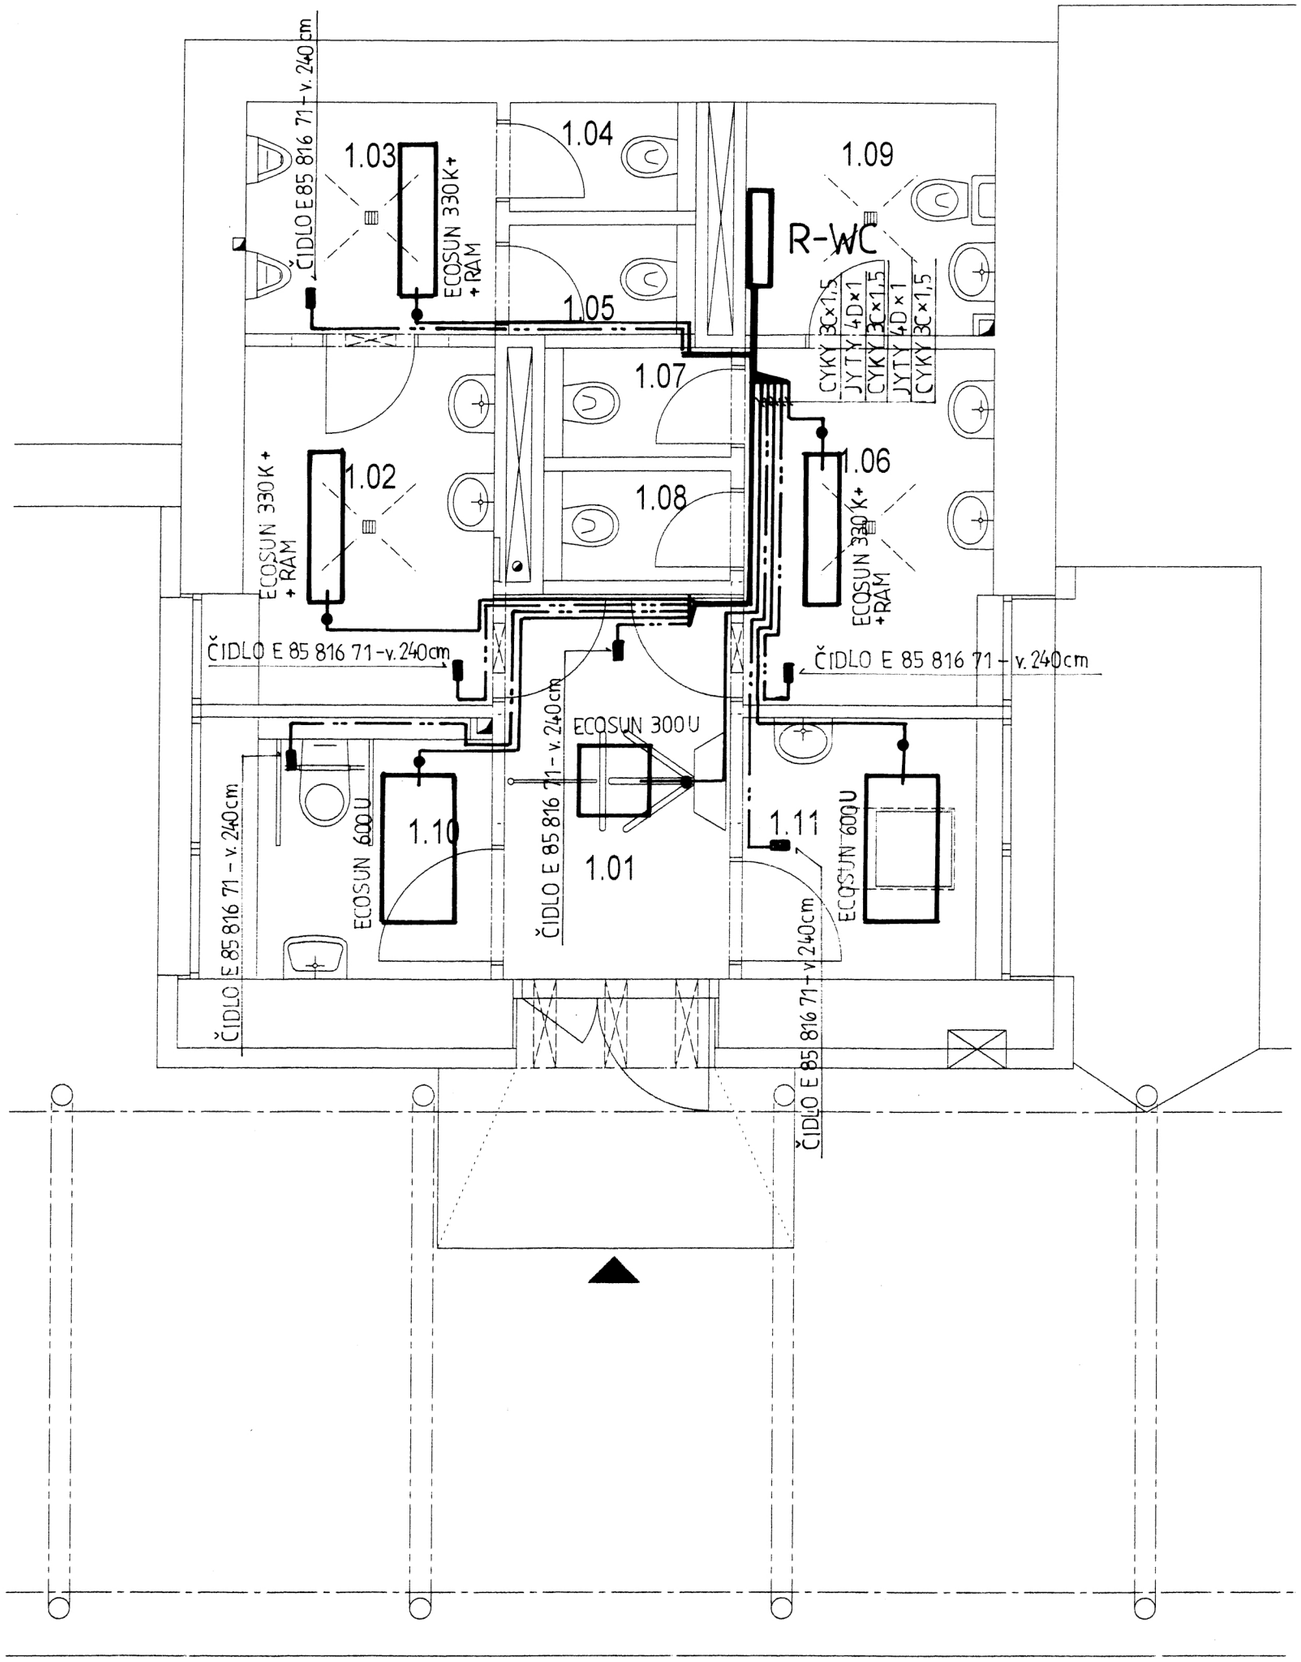

LEGENDA MÍSTNOSTÍ

ČÍSLO	NÁZEV MÍSTNOSTI	PLOCHA [m^2]
1.01	VSTUPNÍ CHODBA	5.59
1.02	WC MUŽI - PŘEDSÍŇ	5.64
1.03	WC - MUŽI	3.74
1.04	WC MUŽI - KABINA	1.32
1.05	WC MUŽI - KABINA	1.32
1.06	WC ŽENY - PŘEDSÍŇ	5.62
1.07	WC ŽENY - KABINA	1.32
1.08	WC ŽENY - KABINA	1.32
1.09	ÚKLIDOVÁ KOMORA	3.74
1.10	WC - BEZBARIEROVÉ	3.92
1.11	MÍSTNOST PRO MAMINKY S DĚTMI	3.93
PLOCHA MÍSTNOSTÍ CELKEM:		37.46

LEGENDA VODIČŮ:

——— INSTALACE SÁLAVÝCH PANELŮ ECOSUN CYKY 3C×1,5

——— -- ——— INSTALACE ČIDEL E 85 816 71 JYTY 4D×1

3 PEN AC 50Hz 400V/TN-C ; 3N PE AC 50Hz 400V/TN-S

OCHRANA AUT. ODPOJENÍM OD ZDROJE DLE ČSN 33 2000-4-41 ed. 2

WIZNER AA
Architektonický atelier

Zodpovědný projektant: Kysela František	Vypracoval / kreslil: Kysela František
Kraj: JIHOČESKÝ	Město: Český Krumlov
Investor / zadavatel: Město Český Krumlov, nám. Svornosti 1, Český Krumlov 381 01	

WIZNER AA
architektonický atelier
Ing. arch. Petr Wizner
Rožmberská 609, Český Krumlov
tel. 602441808,380726445
IČO 46077839

Číslo objektu: -	Název akce: **STAVEBNÍ ÚPRAVY OBJEKTU OBČANSKÉ VYBAVENOSTI Č.P. 139 - VEŘEJNÉ WC; P.Č. 3032; K.Ú. ČESKÝ KRUMLOV**	Počet formátu: x A4	
		Datum: 08/2014	
		Číslo zakázky: 02/PW/14	
Stupeň dokumentace: DOKUMENTACE PRO PROVEDENÍ STAVBY	Obsah: ELEKTRICKÉ VYTÁPĚNÍ	Číslo přílohy: D1.4-4.4	Číslo pare