


# PŮDORYS 1. NP - m 1:100

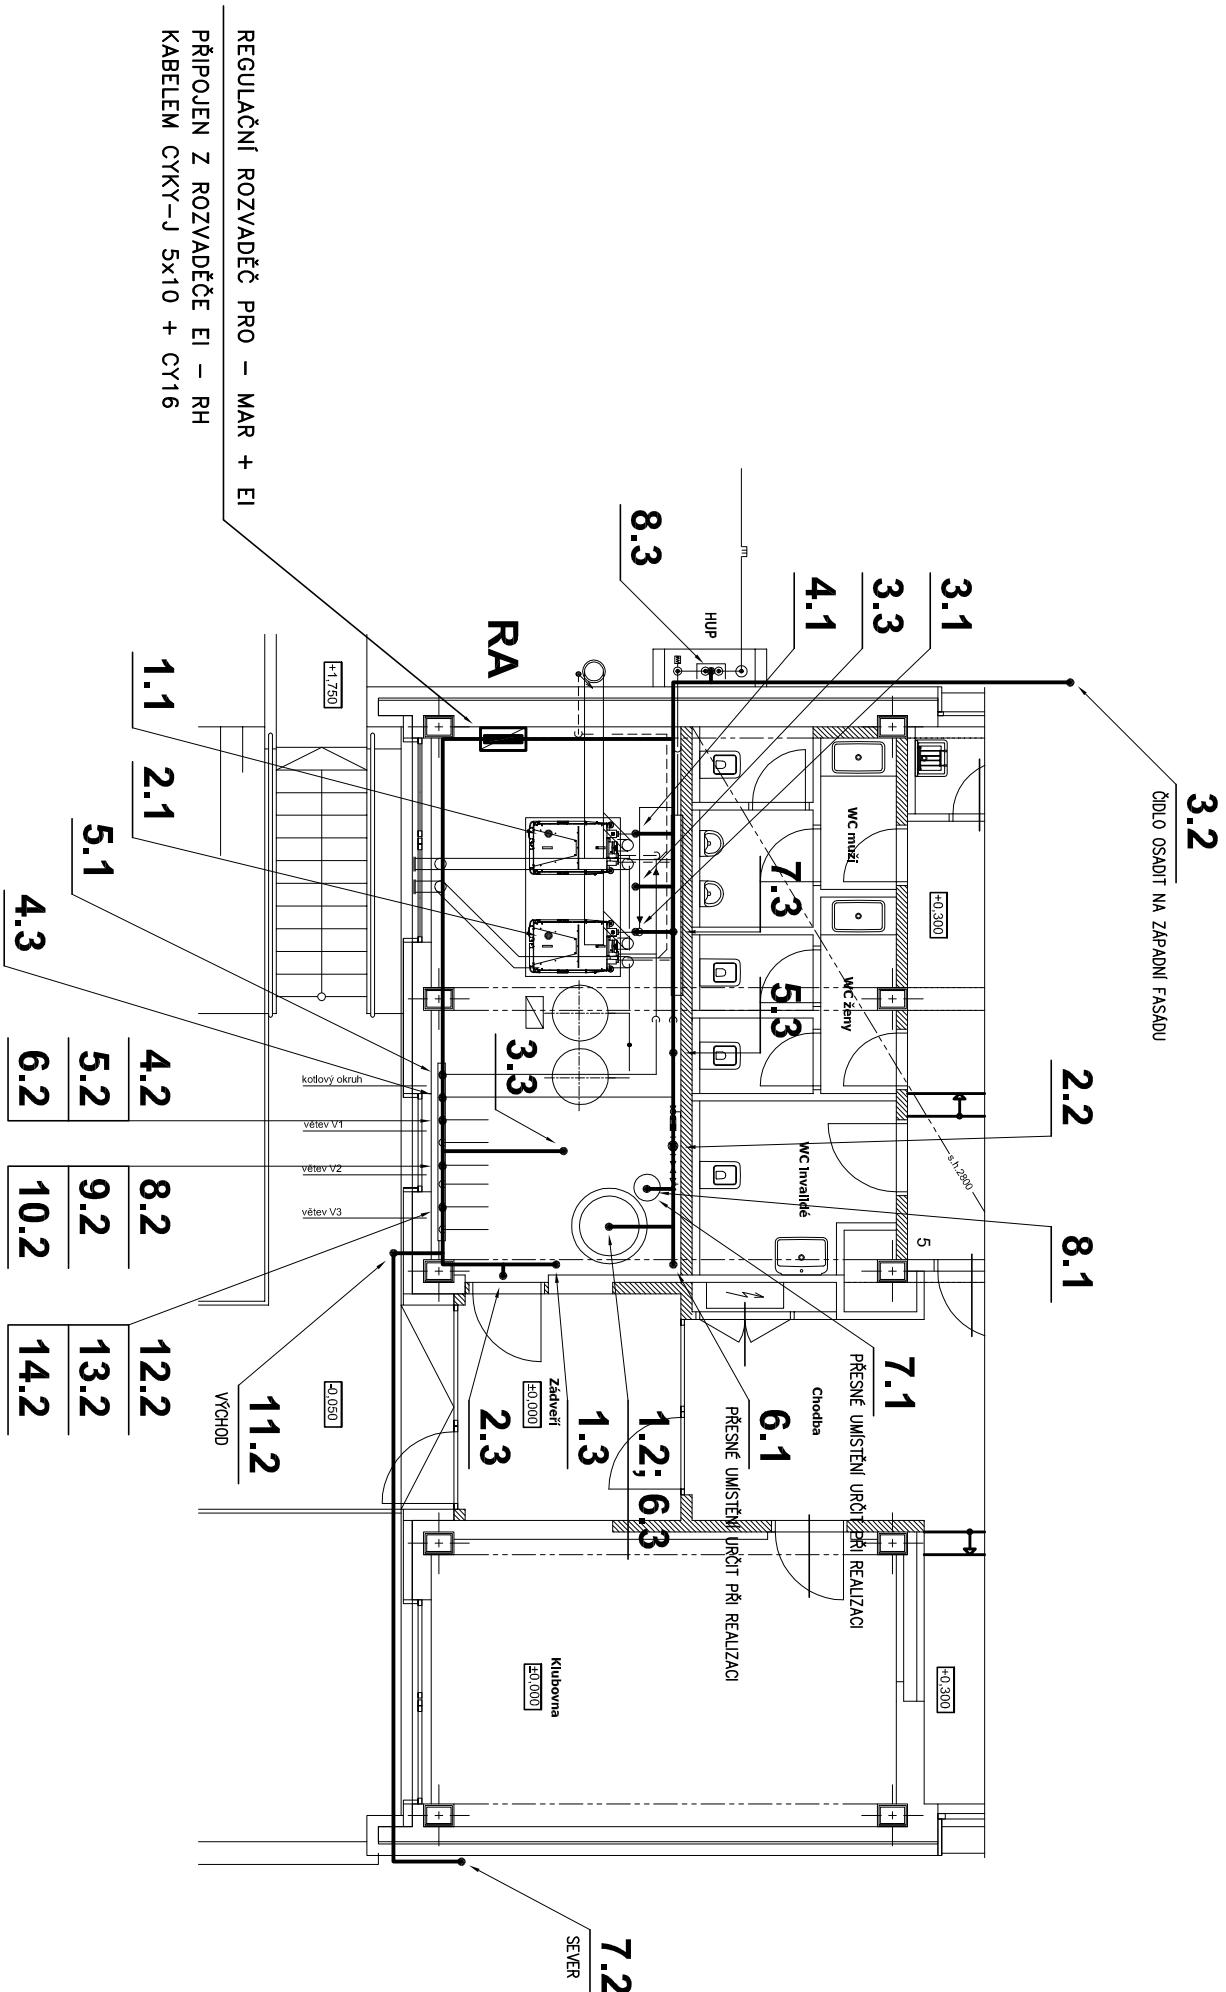

**SOUČTOVÝ VÝKON KOTELNY: 280 kW**

<b>ING. OLDŘICH KOCIAN; Plav 141; 370 07 České Budějovice</b>	
tel.: 602 445 291; e-mail: kocianelektro@centrum.cz; IČ: 10273832	
HL. PROJEKTANT	MARIE VANĚČKOVÁ; LPOVA 157, 381 04 ČESKÝ KRUMLOV
KONTROLOVAL	FRANTIŠEK BABOUŠEK
VYPRACOVAL	ING. KOCIAN OLDŘICH
INVESTOR	MĚSTO ČESKÝ KRUMLOV, NAMĚŠTÍ SVORNOSTI 1, ČESKÝ KRUMLOV
MÍSTO AKCE	VYŠEHRAD č.p. 182, ČESKÝ KRUMLOV
NÁZEV AKCE	VYŠEHRAD č.p. 182, ČESKÝ KRUMLOV ZMĚNA ZPŮSOBU VYTÁPĚNÍ - PLYNOVÁ KOTELNA ÚPRAVY ROZVODŮ ÚT A TVU D.1.4.4 – MĚŘENÍ A REGULACE + ELEKTROINSTALACE
OBSAH	PŮDORYS KOTELNY – MAR
MĚŘÍTKO	1:100
Č. VYKRESU	02