


Zákres do KM m 1:500

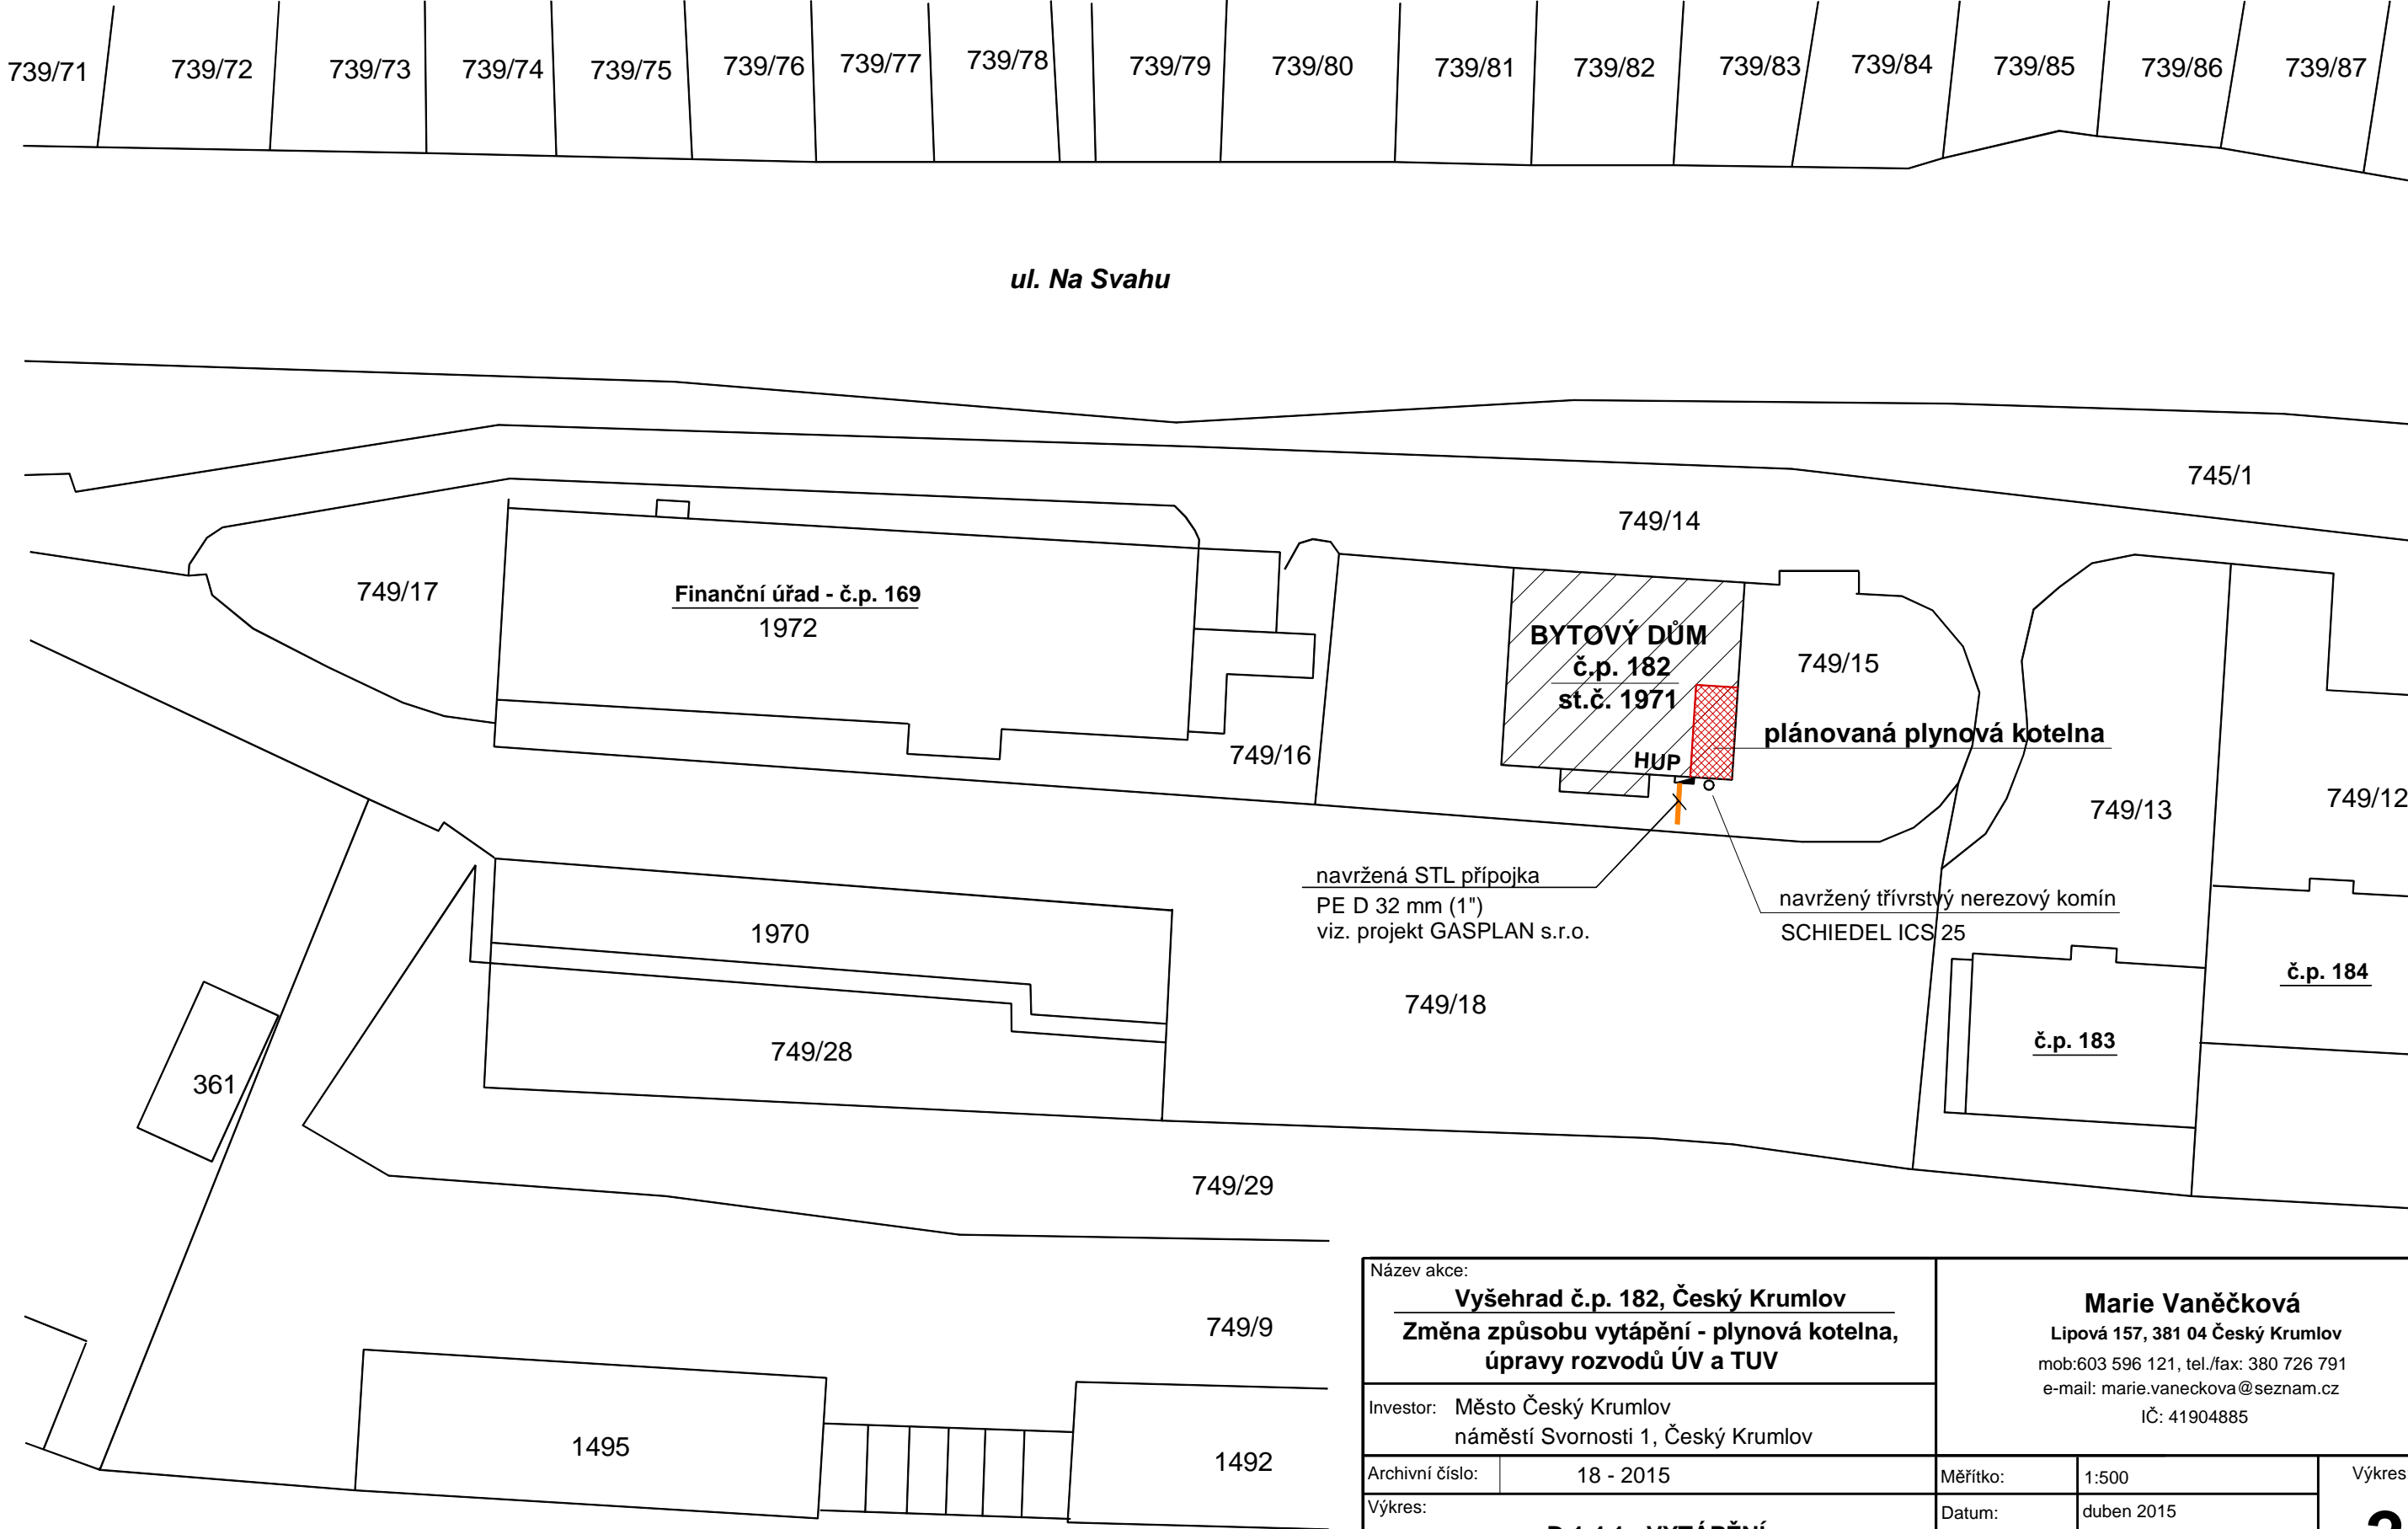

| | | | | |
|---|-----------|---|--------------|-------------------------|
| Název akce: | | <div>Marie Vaněčková</div> <div>Lipová 157, 381 04 Český Krumlov</div> <div>mob:603 596 121, tel./fax: 380 726 791</div> <div>e-mail: marie.vaneckova@seznam.cz</div> <div>IČ: 41904885</div> | | |
| <div>Vyšehrad č.p. 182, Český Krumlov</div> <div>Změna způsobu vytápění - plynová kotelna,</div> <div>úpravy rozvodů ÚV a TUV</div> | | | | |
| Investor: Město Český Krumlov náměstí Svornosti 1, Český Krumlov | | | | |
| Archivní číslo: | 18 - 2015 | Měřítko: | 1:500 | Výkres: 2 |
| <div>D.1.4.1 - VYTÁPĚNÍ</div> <div>Zákres do KM</div> | | Datum: | duben 2015 | |
| | | Zodp.projektant: | Vaněčková | |
| | | Kreslíla: | Ing. Burdová | |
| Stupeň: Projektová dokumentace pro provedení stavby | | | | |