


# POHLED OD NÁVŠTĚVNÍKA

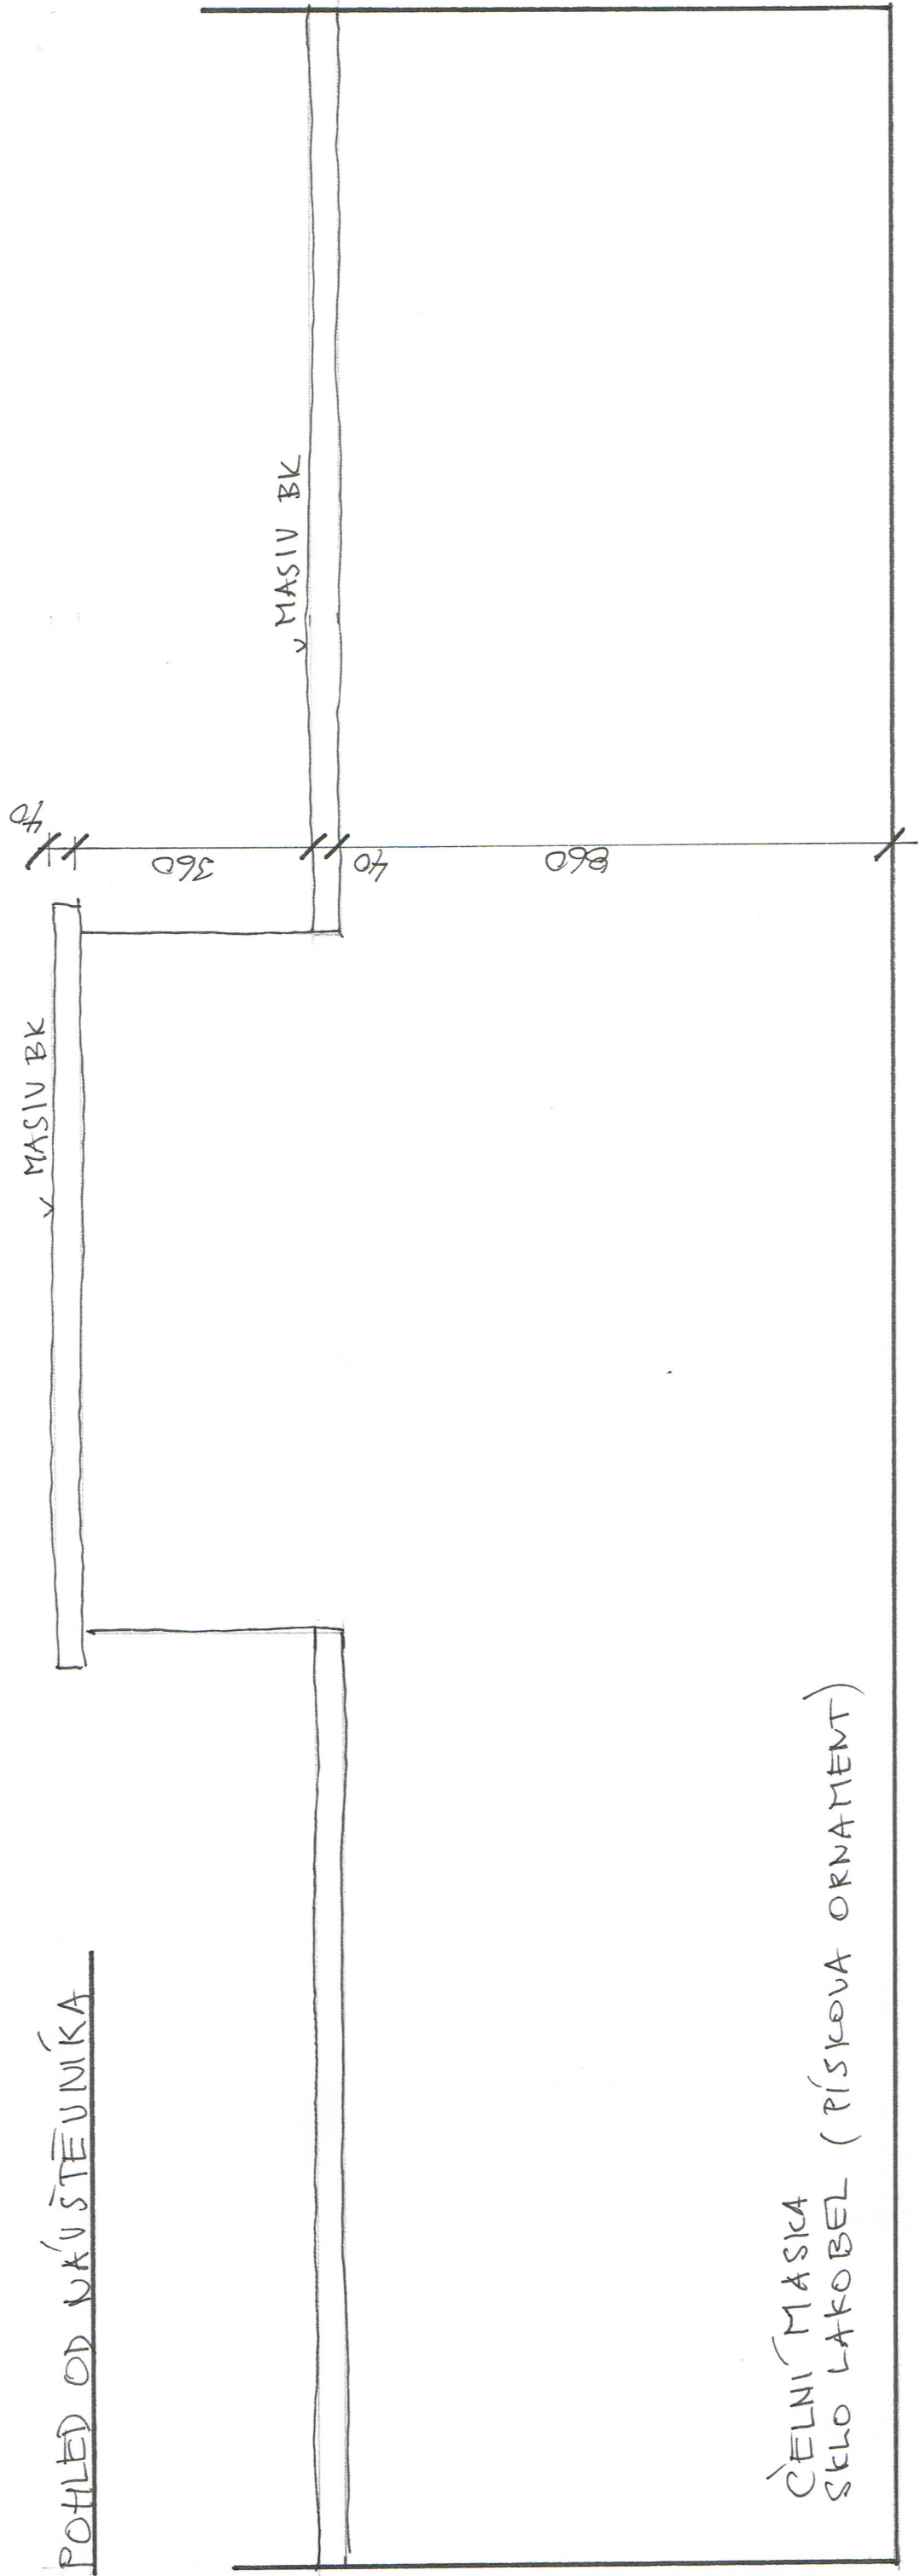

# POHLED OD OBSLUHY

