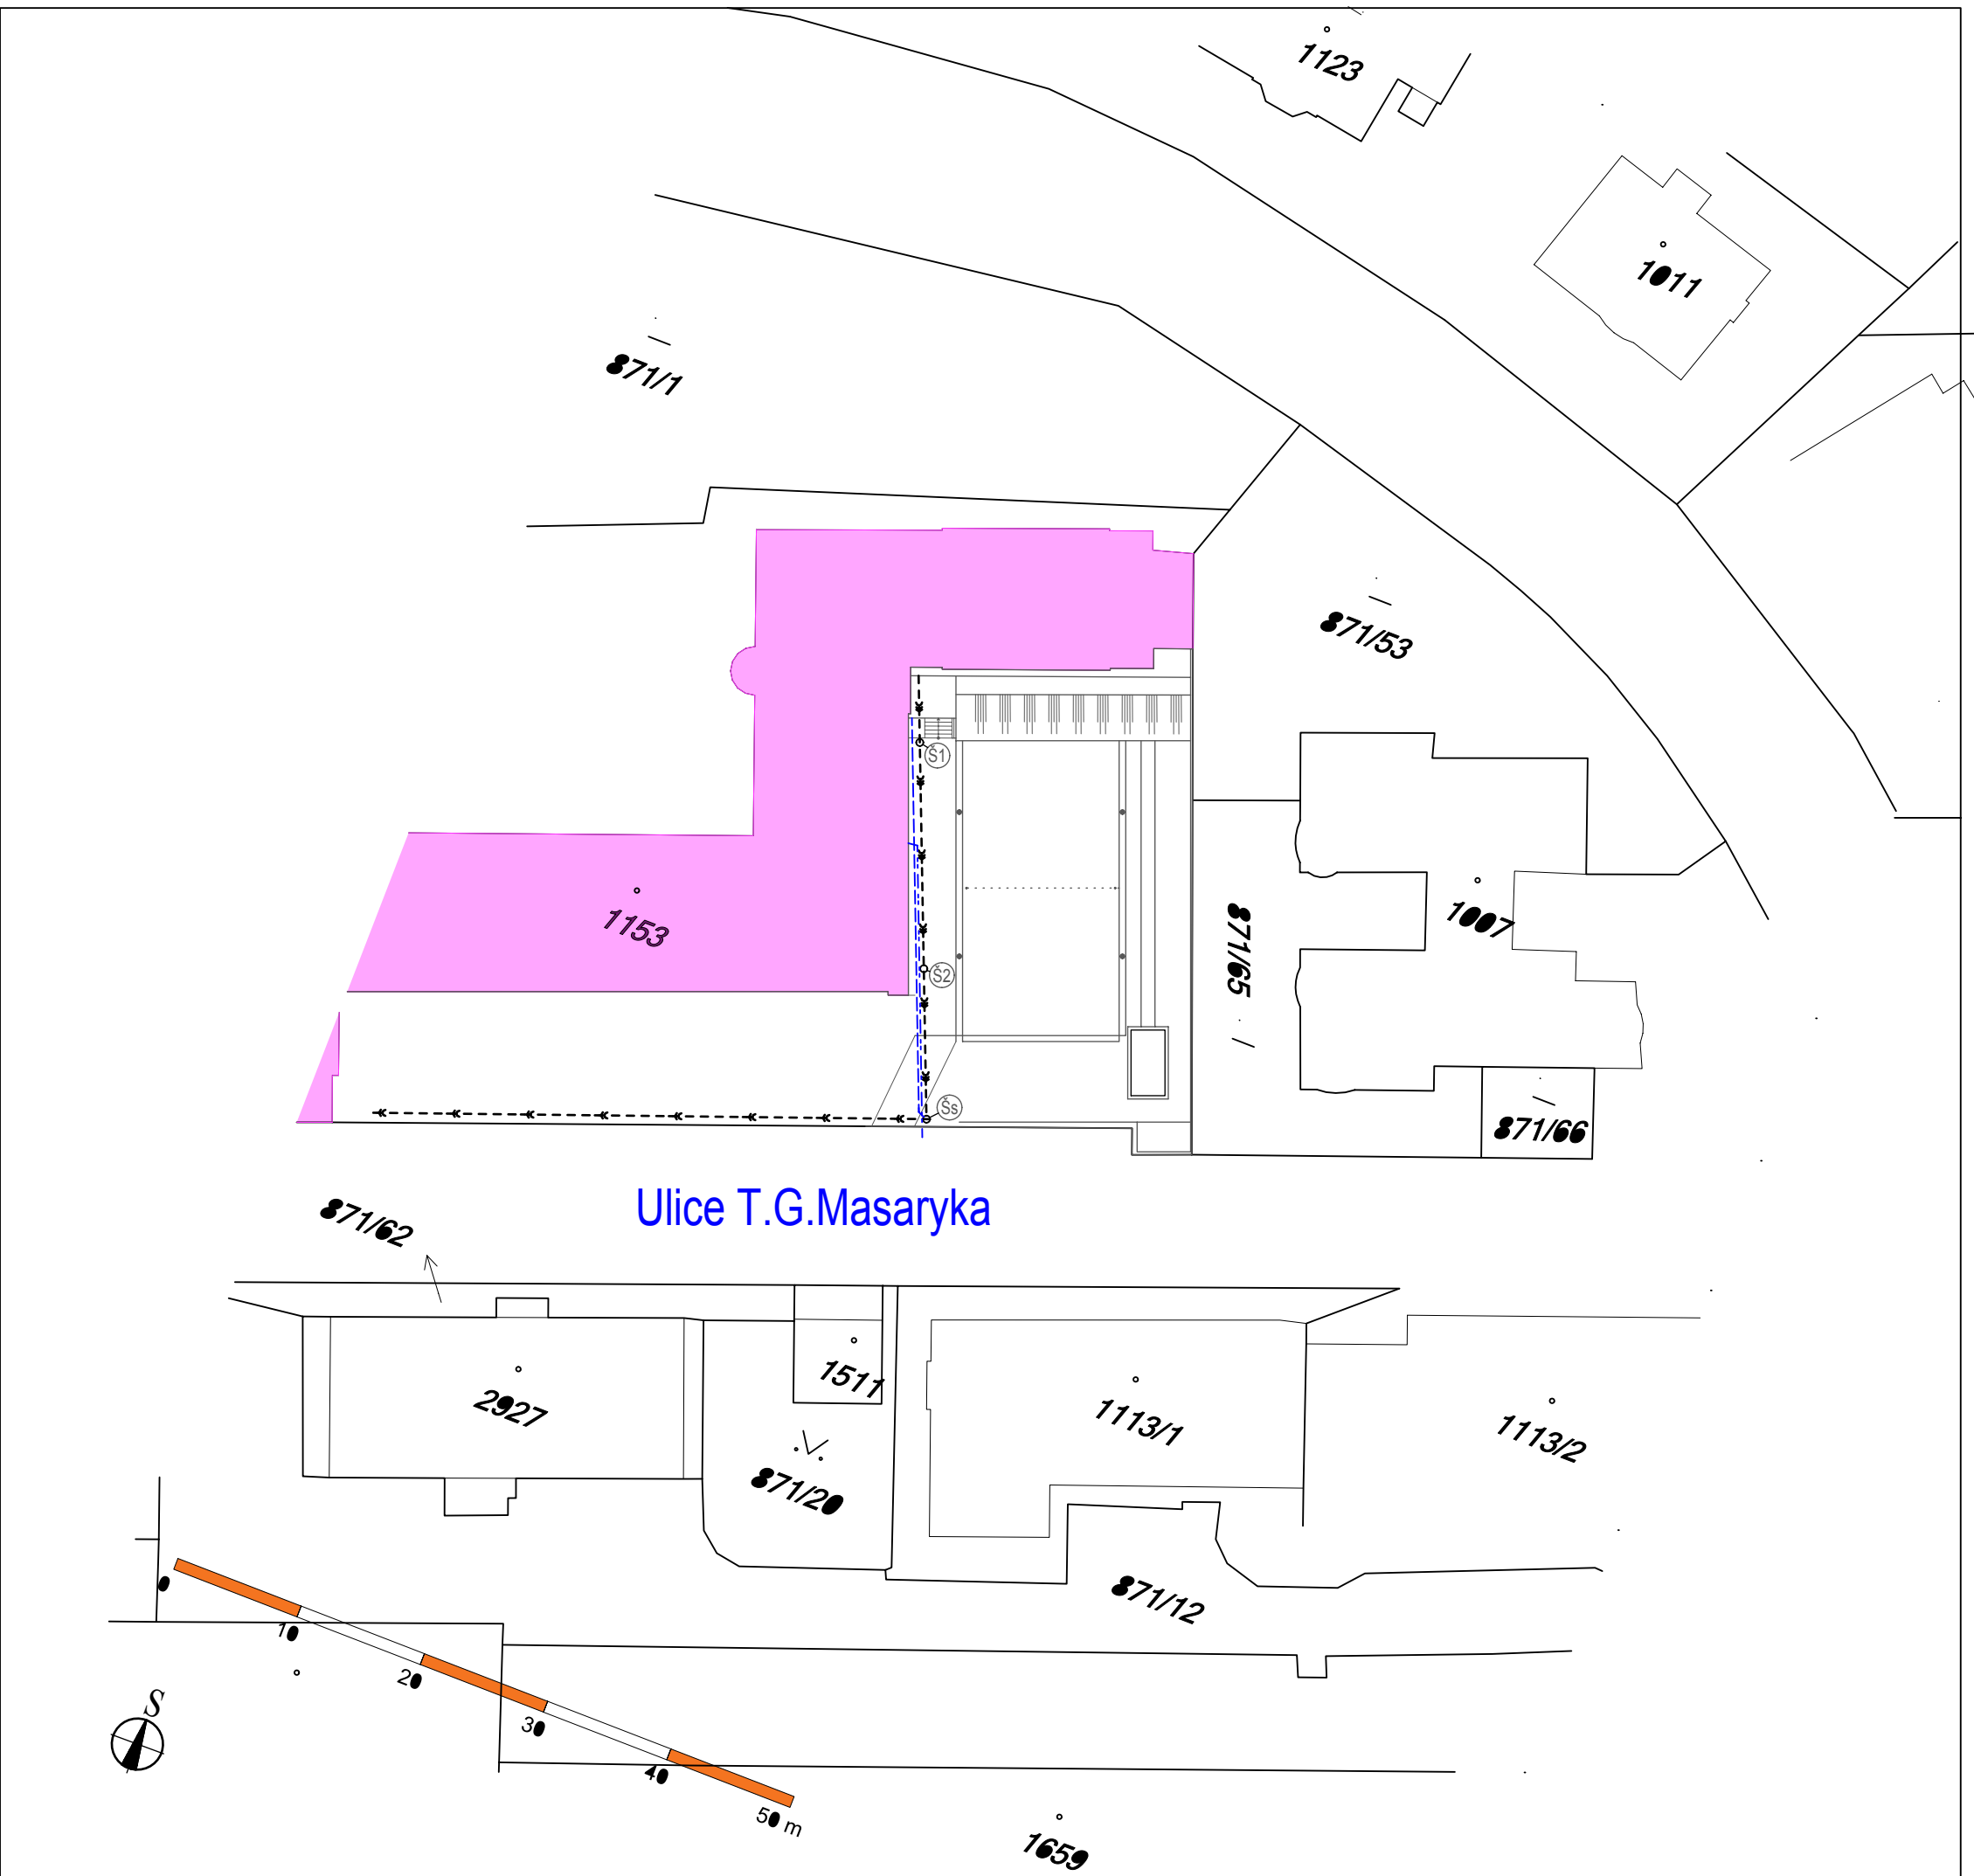

VYSVĚTLIVKY HL. TRAS PODZ. SÍTÍ:

- NOVÁ DEŠŤOVÁ KANALIZACE
- STÁV. DEŠŤOVÁ KANALIZACE
- NOVÝ ODVODŇ. DRENÁŽ. SYSTÉM
- PŘEDPOKL. TRASA STÁV. VODOVODU

UPOZORNĚNÍ: -ZAKRESLENÍ PODZEMNÍCH ZAŘÍZENÍ (SÍTÍ) NESLOUŽÍ JAKO VYTYČOVACÍ VÝKRES. PŘED ZAHÁJENÍM ZEMNÍCH PRACÍ JE STAVEBNÍK POVINNEN ZAJISTIT VYTYČENÍ A OZNAČENÍ VŠECH ZAŘÍZENÍ DLE PLATNÝCH PŘEDPISŮ!
-VÝKOPOVÉ PRÁCE BUDOU PROVÁDĚNY JEN NA POZEMCÍCH STAVEBNÍKA.

Autorizace	Zod.projektant	Vypracoval	Kreslil	PROJEKCE fy BARTÁK Horní Brána 512,Č.Krumlov tel.380/711450, 602/270833	
č.ČKA 00689	Ing. BARTÁK	Ing. BARTÁK	ALLPlan		
Kraj: Jihočeský	Obvod: Č. Krumlov	Obec: Č. Krumlov		Číslo zak.	PB 13/2015-1
Investor: ZŠ T.G.M. ČESKÝ KRUMLOV				Kat.území	Č.Krumlov
Akce: Základní škola T. G. Masaryka-Již. dvůr - staverbní úpravy po havárii dešťové kanalizace -				Datum	07/2015
				Formát	A4
				Stupeň	PD pro Havar.stav
				Měřítko	1:500
Obsah: SITUACE 1:500				Č.kopie	Č.výkresu B.