


1:20

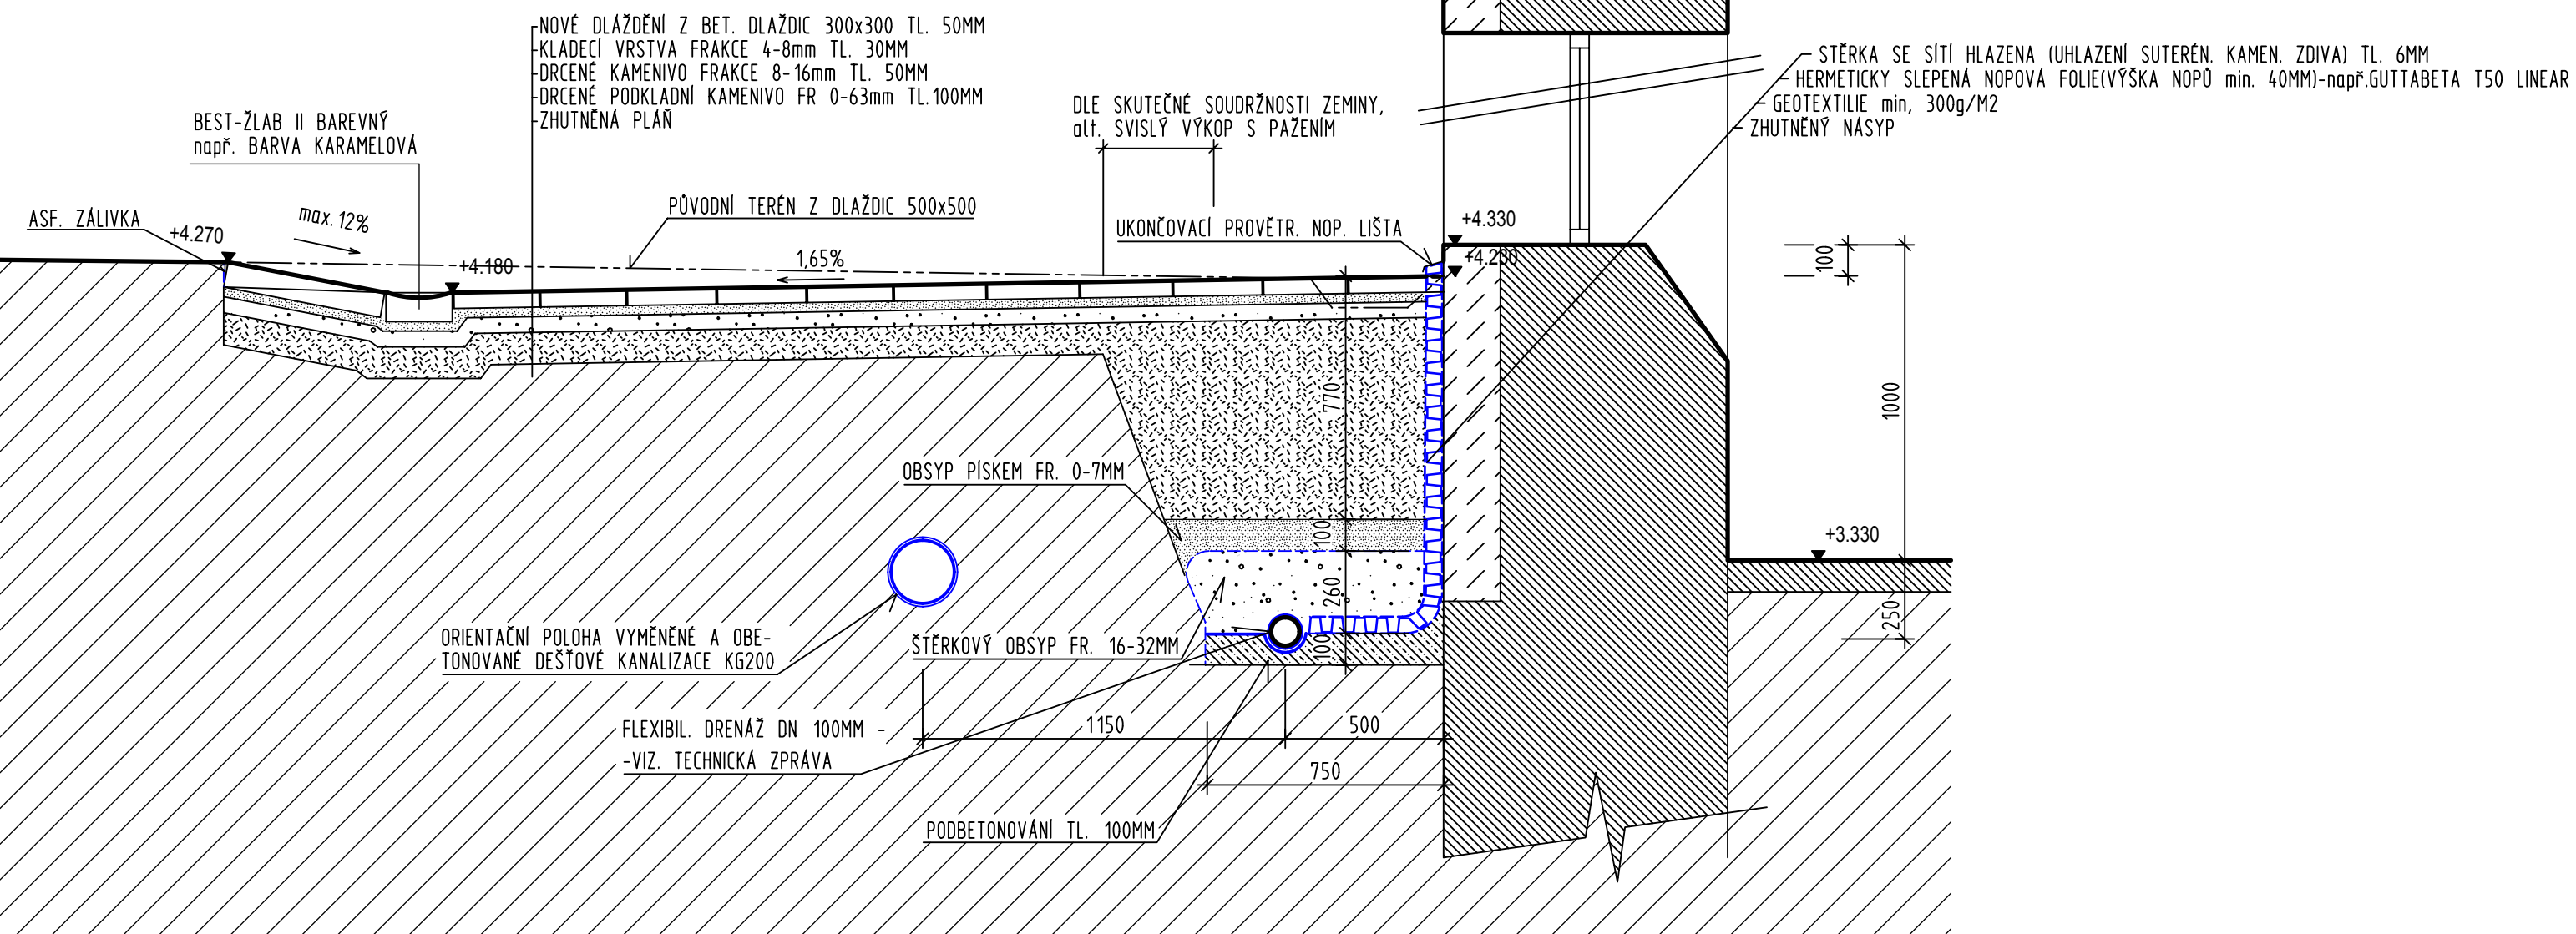

Autorizace	Zod.projektant	Vypracoval	Kreslil	PROJEKCE fý BARTÁK	
č.ČKA 00689	Ing. BARTÁK	Ing. BARTÁK	ALLPlan	Horní Brána 512,Č.Krumlov	
				tel.380/711450, 602/270833	
Kraj: Jihočeský	Obvod: Č. Krumlov	Obec: Č. Krumlov		Číslo zak.	PB 13/2015-1
Investor: ZŠ T.G.M. ČESKÝ KRUMLOV				Kat.území	Č.Krumlov
Akce <b>Základní škola T. G. Masaryka-Již. dvůr</b> - staverbní úpravy po havárii dešťové kanalizace -				Datum	07/2015
				Formát	A4
				Stupeň	PD pro Havar.stav
				Měřítko	1:20
Obsah				Č.kopie	Č.výkresu
DET.: ŘEZ H-H'					2.3