


ULOŽENÍ KANALIZAČNÍHO POTRUBÍ

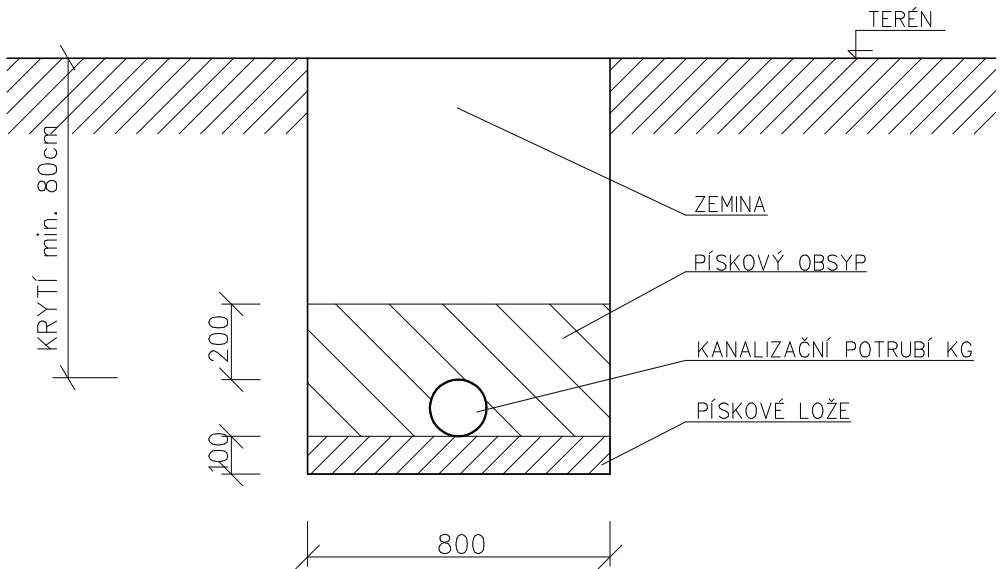

Čís. VYHOTOVENÍ

ZODP. PROJEKTANT		VYPRACOVAL		HLAVNÍ ING. PROJ.		THERMOTECNIK s.r.o. U PORÁKU 512 ČESKÝ KRUMLOV tel.: +420 380 712 622			
JIŘÍ VENUŠ		JIŘÍ VENUŠ		Ing. PETR BARTÁK					
INVESTOR: ZÁKLADNÍ ŠKOLA T.G.MASARYKA, ČESKÝ KRUMLOV									
SÚ:		ČESKÝ KRUMLOV		REGION:		JIHOČESKÝ		FORMÁT	A4
AKCE: ZÁKLADNÍ ŠKOLA T.G. MASARYKA - JIŽ. DVŮR STAVEBNÍ ÚPRAVY PO HAVÁRII DEŠŤOVÉ KANALIZACE SO-02 DEŠŤOVÁ KANALIZACE								DATUM	ČERVEN 2015
								STUPEŇ	PROVÁDĚCÍ PROJEKT
								Čís. ZAK.	11-2015
NÁZEV VÝKRESU: VZOROVÉ ULOŽENÍ KANALIZAČNÍHO POTRUBÍ								MĚŘÍTKO 1:50	IS-05