
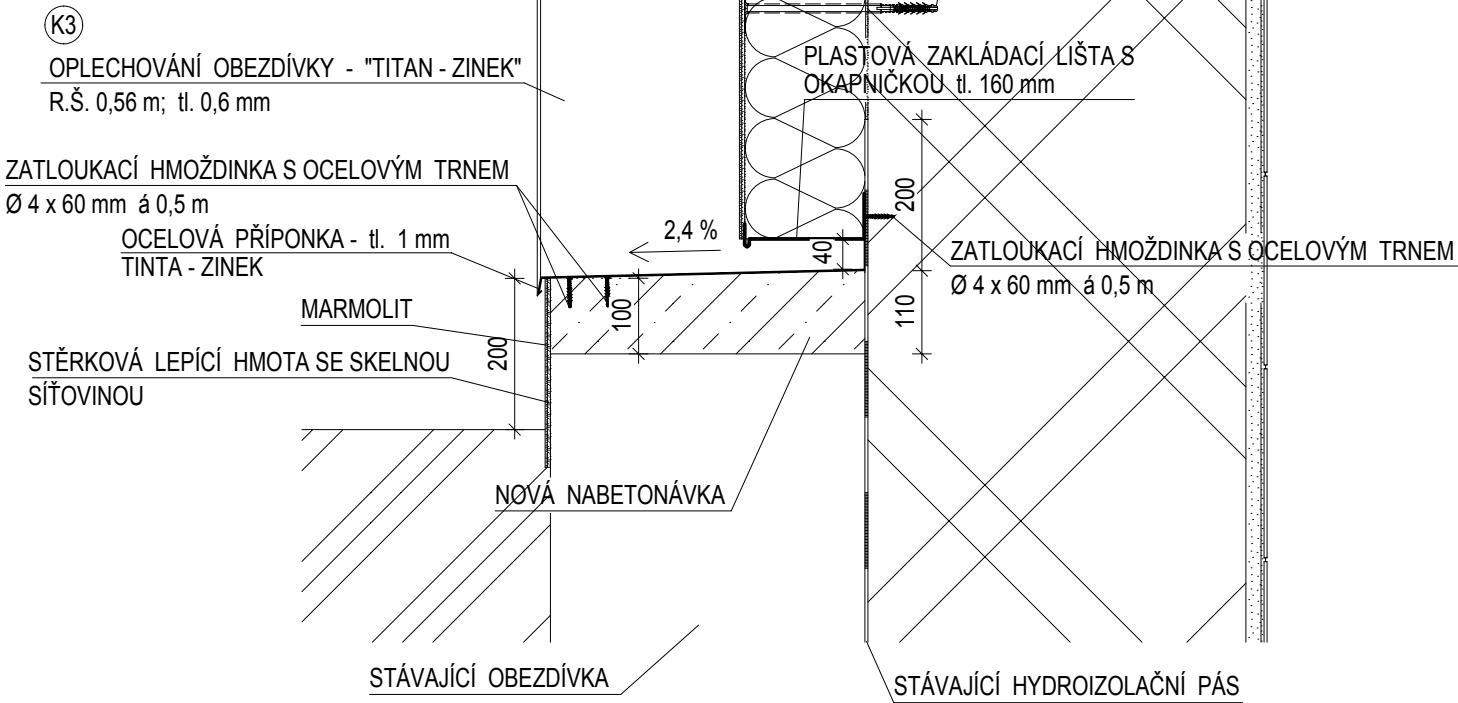


DETAIL Č. 3 DETAIL ZALOŽENÍ
ŠIKMÉ ČÁSTI "ZAPADNÍ STRANA"
1:10

OMÍTKA	SILIKÁTOVÁ FASÁDNÍ OMÍTKA	TOČENÁ STRUKTUROVANÁ OMÍTKA	tl. 3 mm
ZÁKLADNÍ VRSTVA	STĚRKOVÁ LEPÍCÍ HMOTA SE SKELNOU SÍŤOVINOU	CEMIX THERM P + SKLOVLÁKNITÁ SÍŤOVINA	tl. 4 mm
TEPELNÁ IZOLACE	FASÁDNÍ PĚNOVÝ POLYSTYREN EPS 100F	STYROTRADE STYRO EPS 100 F; $\lambda_D = 0,037 \text{ W m}^{-1} \text{ K}^{-1}$	tl. 160 mm
LEPIDLO	LEPÍCÍ STĚRKOVÁ HMOTA	CEMIX THERM P	tl. 3 mm
NOSNÁ KONSTRUKCE	STÁVAJÍCÍ ZDIVO	PYLNOSILIKÁTOVÉ TVAROVKY	tl. 500 mm
STÁVAJÍCÍ OMÍTKA	VÁPENOCEMENTOVÁ OMÍTKA	VYROVNÁNÍ PO OKLEPÁNÍ STÁVAJÍCÍCH OBKLADŮ	tl. 20 mm
KLADĚCÍ VRSTVA	LEPIDLO NA KERAMICKÉ OBKLADY	CEMIX STANDART 025	tl. 4 mm
OBKLAD	KERAMICKÝ OBKLAD		tl. 3 mm

SCHÉMA SKLEMPÍŘSKÝCH VÝROBKŮ

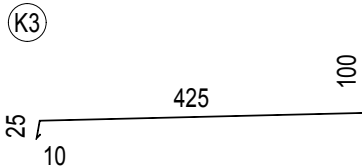

WIZNER AA Architektonický atelier		WIZNER AA architektonický atelier Ing. arch. Petr Wizner Rožmberská 609, Český Krumlov tel. 60244 1808, 380726445 ICO 46077839	
Zodpovědný projektant: Ing. Arch. Petr Wizner		Vypracoval / kreslil: Ing. Arch. Petr Wizner; Ing. Jiří Fazekas; Ing. Arch. Arnošt Janko	
Kraj: JIHOČESKÝ		Město: Český Krumlov	
Investor / zadavatel: Město Český Krumlov, nám. Svornosti 1, Český Krumlov 381 01		Počet formátu x A4	
Číslo objektu: -		Datum 08/2014	
Stupeň dokumentace: DOKUMENTACE PRO PROVEDENÍ STAVBY		Císlo zakázky 03/PW/14	
Obsah: DETAIL Č. 3 DETAIL ZALOŽENÍ ŠIKMÉ ČÁSTI "ZAPADNÍ STRANA" - 1:10		Císlo přílohy	Císlo page
		10	