

DETAIL Č. 2   DETAIL ODIZOLOVÁNÍ  
SPODNÍ ČÁSTI STAVBY  
1:10

OMÍTKA	SILIKÁTOVÁ FASÁDNÍ OMÍTKA
ZÁKLADNÍ VRSTVA	STĚRKOVÁ LEPÍCÍ HMOTA SE SKELNOU SÍŤOVINOU
TEPELNÁ IZOLACE	FASÁDNÍ PĚNOVÝ POLYSTYREN EPS 100F
LEPIDLO	LEPÍCÍ STĚRKOVÁ HMOTA
NOSNÁ KONSTRUKCE	STÁVAJÍCÍ ZDIVO
STÁVAJÍCÍ OMÍTKA	VÁPENOCEMENTOVÁ OMÍTKA
KLADĚCÍ VRSTVA	LEPIDLO NA KERAMICKÉ OBKLADY
OBKLAD	KERAMICKÝ OBKLAD


OMÍTKA	MARMOLIT
ZÁKLADNÍ VRSTVA	STĚRKOVÁ LEPÍCÍ HMOTA SE SKELNOU SÍŤOVINOU
TEPELNÁ IZOLACE	PĚNOVÝ POLYSTYREN EPS
LEPIDLO	LEPÍCÍ STĚRKOVÁ HMOTA
HYDROIZOLACE	ASFALTOVÝ MOD. PÁS SBS
NOSNÁ KONSTRUKCE	STÁVAJÍCÍ ZDIVO

TOČENÁ STRUKTUROVANÁ OMÍTKA	tl. 3 mm
CEMIX THERM P + SKLOVLÁKNITÁ SÍŤOVINA	tl. 4 mm
STYROTRADE STYRO EPS 100 F; $\lambda_0 = 0,037 \text{ W m}^{-1} \text{ K}^{-1}$	tl. 160 mm
CEMIX THERM P	tl. 3 mm
PYLNOSILIKÁTOVÉ TVAROVKY	tl. 500 mm
VYROVNÁNÍ PO OKLEPÁNÍ STÁVAJÍCÍCH OBKLADŮ	tl. 20 mm
CEMIX STANDART 025	tl. 4 mm
	tl. 3 mm

POLYETYLENOVÁ TALÍŘOVÁ HMOŽDINKA S  
OCEL. ŠROUBOVACÍM TRNEM  
ejotherm STR U 2G 255

PLASTOVÁ ZAKLÁDACÍ LIŠTA S  
OKAPNÍČKOU tl. 160 mm

tl. 3 mm
tl. 4 mm
tl. 160 mm
tl. 3 mm
tl. 4 mm
tl. 500 mm

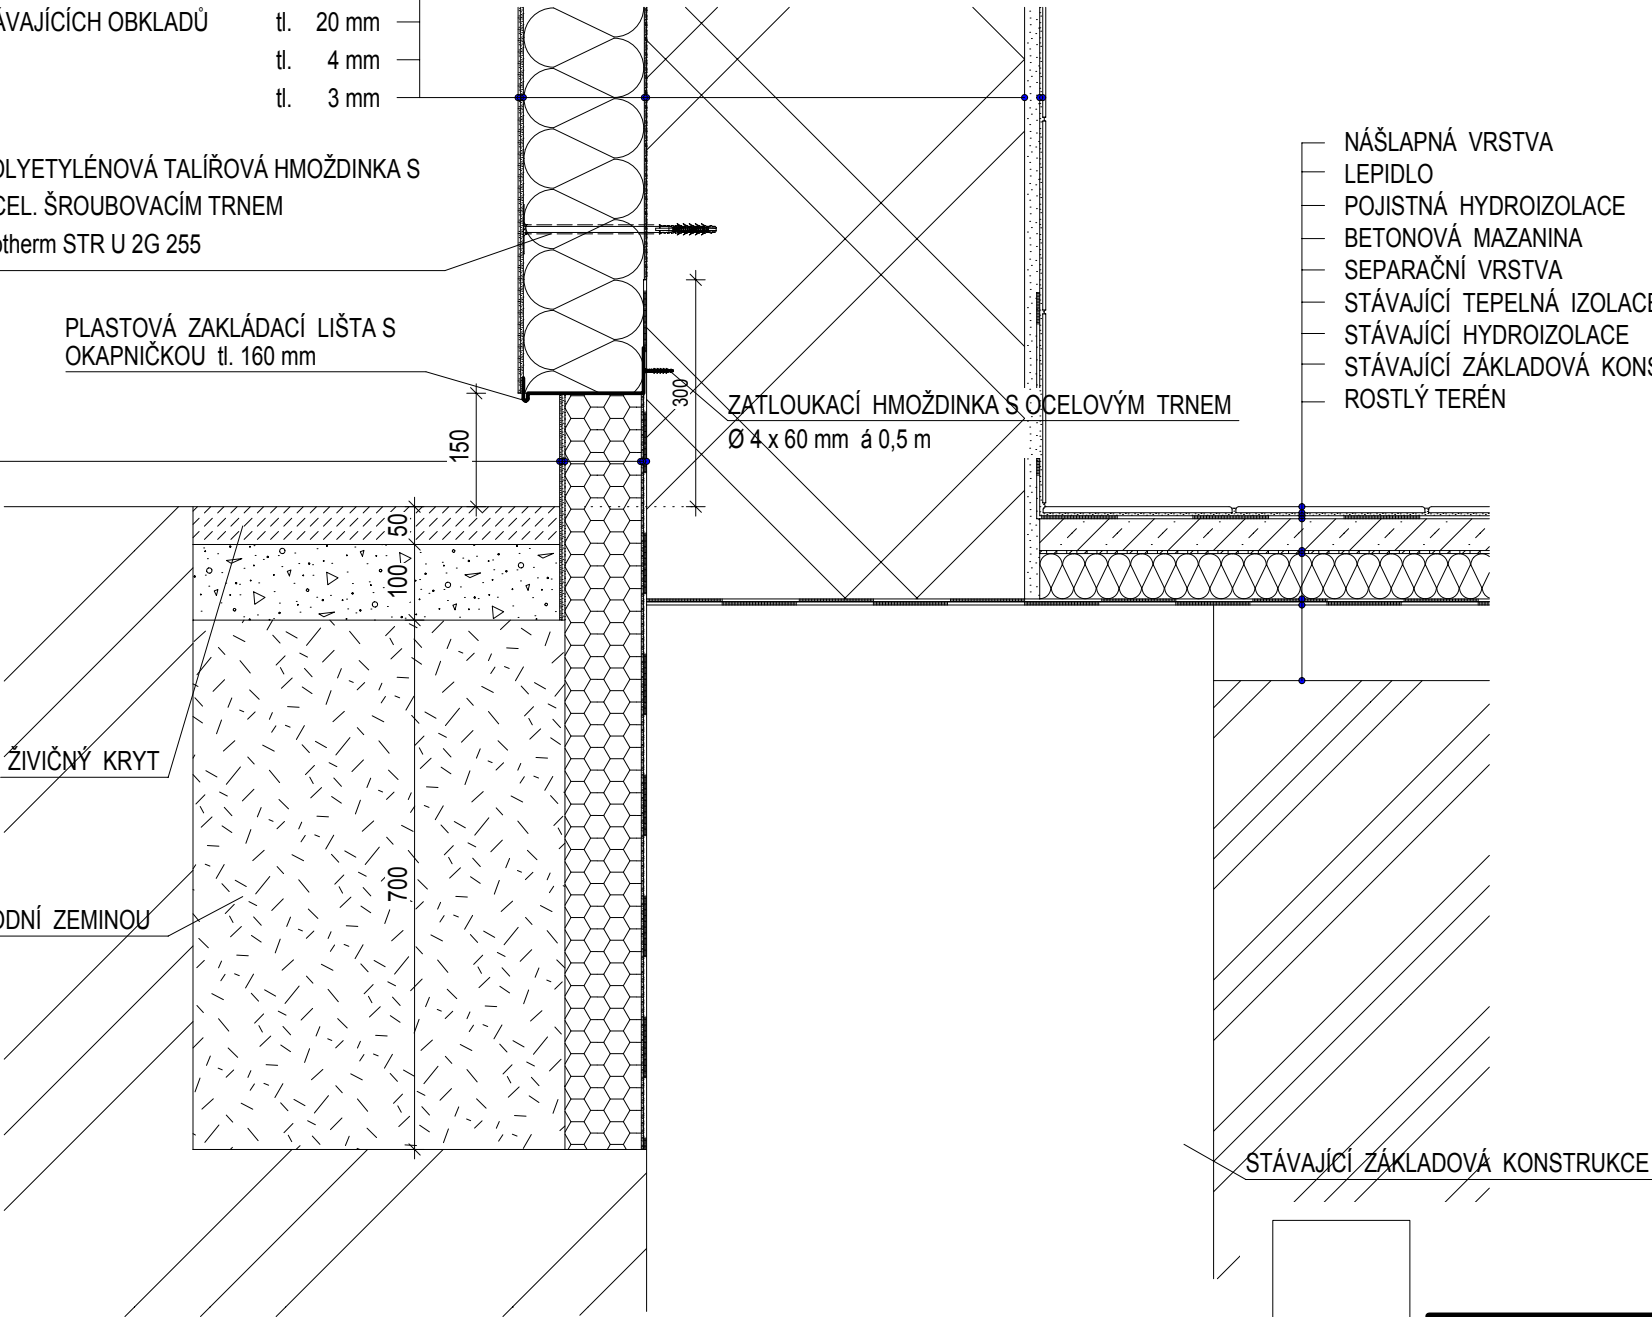

NÁŠLAPNÁ VRSTVA  
LEPIDLO  
POJISTNÁ HYDROIZOLACE  
BETONOVÁ MAZANINA  
SEPARAČNÍ VRSTVA  
STÁVAJÍCÍ TEPELNÁ IZOLACE  
STÁVAJÍCÍ HYDROIZOLACE  
STÁVAJÍCÍ ZÁKLADOVÁ KONSTRUKCE  
ROSTLÝ TERÉN

KERAMICKÁ DLAŽBA  
FLEXI LEPIDLO  
HYDROIZOLAČNÍ STĚRKA 2K  
BETON C 16/20 S KARI SÍTÍ  
PE FOLIE  
POLYSTYREN 2 x 30 mm  
2 x ASFALT. MOD. PÁS S NOSNOU VLOŽKOU  
ZÁKLADOVÁ DESKA  
ROSTLÝ TERÉN

tl. 8 mm
tl. 4 mm
tl. 50 mm
tl. 60 mm



Zodpovedný projektant: Ing. Arch. Petr Wizner		Vypracovat / kreslit: Ing. Arch. Petr Wizner; Ing. Jiří Fazekas; Ing. Arch. Arnost Janko	
Kraj: JIHOČESKÝ		Město: Český Krumlov	
Investor / zadavatel: Město Český Krumlov, nám. Svornosti 1, Český Krumlov 381 01			
Císlo objektu:	Název akce:		
-	STAVEBNÍ ÚPRAVY OBJEKTU OBČANSKÉ VYBAVENOSTI Č.P. 139 - VEŘEJNÉ WC, P.Č. 3032, K.Ú. ČESKÝ KRUMLOV		
Stupen dokumentace:	Obsah:		
DOKUMENTACE PRO PROVEDENÍ STAVBY	DETAIL Č. 2   DETAIL ODIZOLOVÁNÍ SPODNÍ ČÁSTI STAVBY - 1:10		

<b>WIZNER AA</b> architektonický ateliér Ing. arch. Petr Wizner Rožmberská 609, Český Krumlov tel. 60244 1808, 380726445 ICO 46077839
--