



RYTÍŘSKÝ ŘÁD KŘÍŽOVNÍKŮ S ČERVENOU HVĚZDOU

Platněřská ul. č. 191/4 · 110 00 Praha 1 – Staré Město

Masák & Partner
Ing. arch. Jakub Masák
Gogolova 8/228
118 00 Praha 1

věc: Souhlas se stavebními úpravami

Rytířský řád Křižovníků s červenou hvězdou jako vlastník nemovitostí v Českém Krumlově, Latrán 50 a jako vlastník pozemku č.p. 761 (kostel Božího Těla a Panny Marie Bolestné) souhlasí se stavebními úpravami, které se dotýkají sousední budovy tj. objektu bývalého kláštera klarisek a objektu sakristie, jejíž 2. NP je přístupné z objektu bývalého kláštera sv. Kláry.


Řád Křižovníků s navrženými stavebními úpravami, jež jsou nedílnou součástí tohoto vyjádření souhlasí až na proponovanou možnost napojení prohlídkové trasy skrze zazděný portál kostela v dotčené stěně. Řád Křižovníků si toto propojení výslovně nepřejí.


V Praze 25. března 2011

S pozdravem


Mgr. Jiří Kopejsko, O.Cr.
generál a velmistr


RYTÍŘSKÝ ŘÁD KŘÍŽOVNÍKŮ
S ČERVENOU HVĚZDOU
Platněřská 4/191
110 00 Praha 1 - Staré Město
ÚK Tel.: 221 108 216

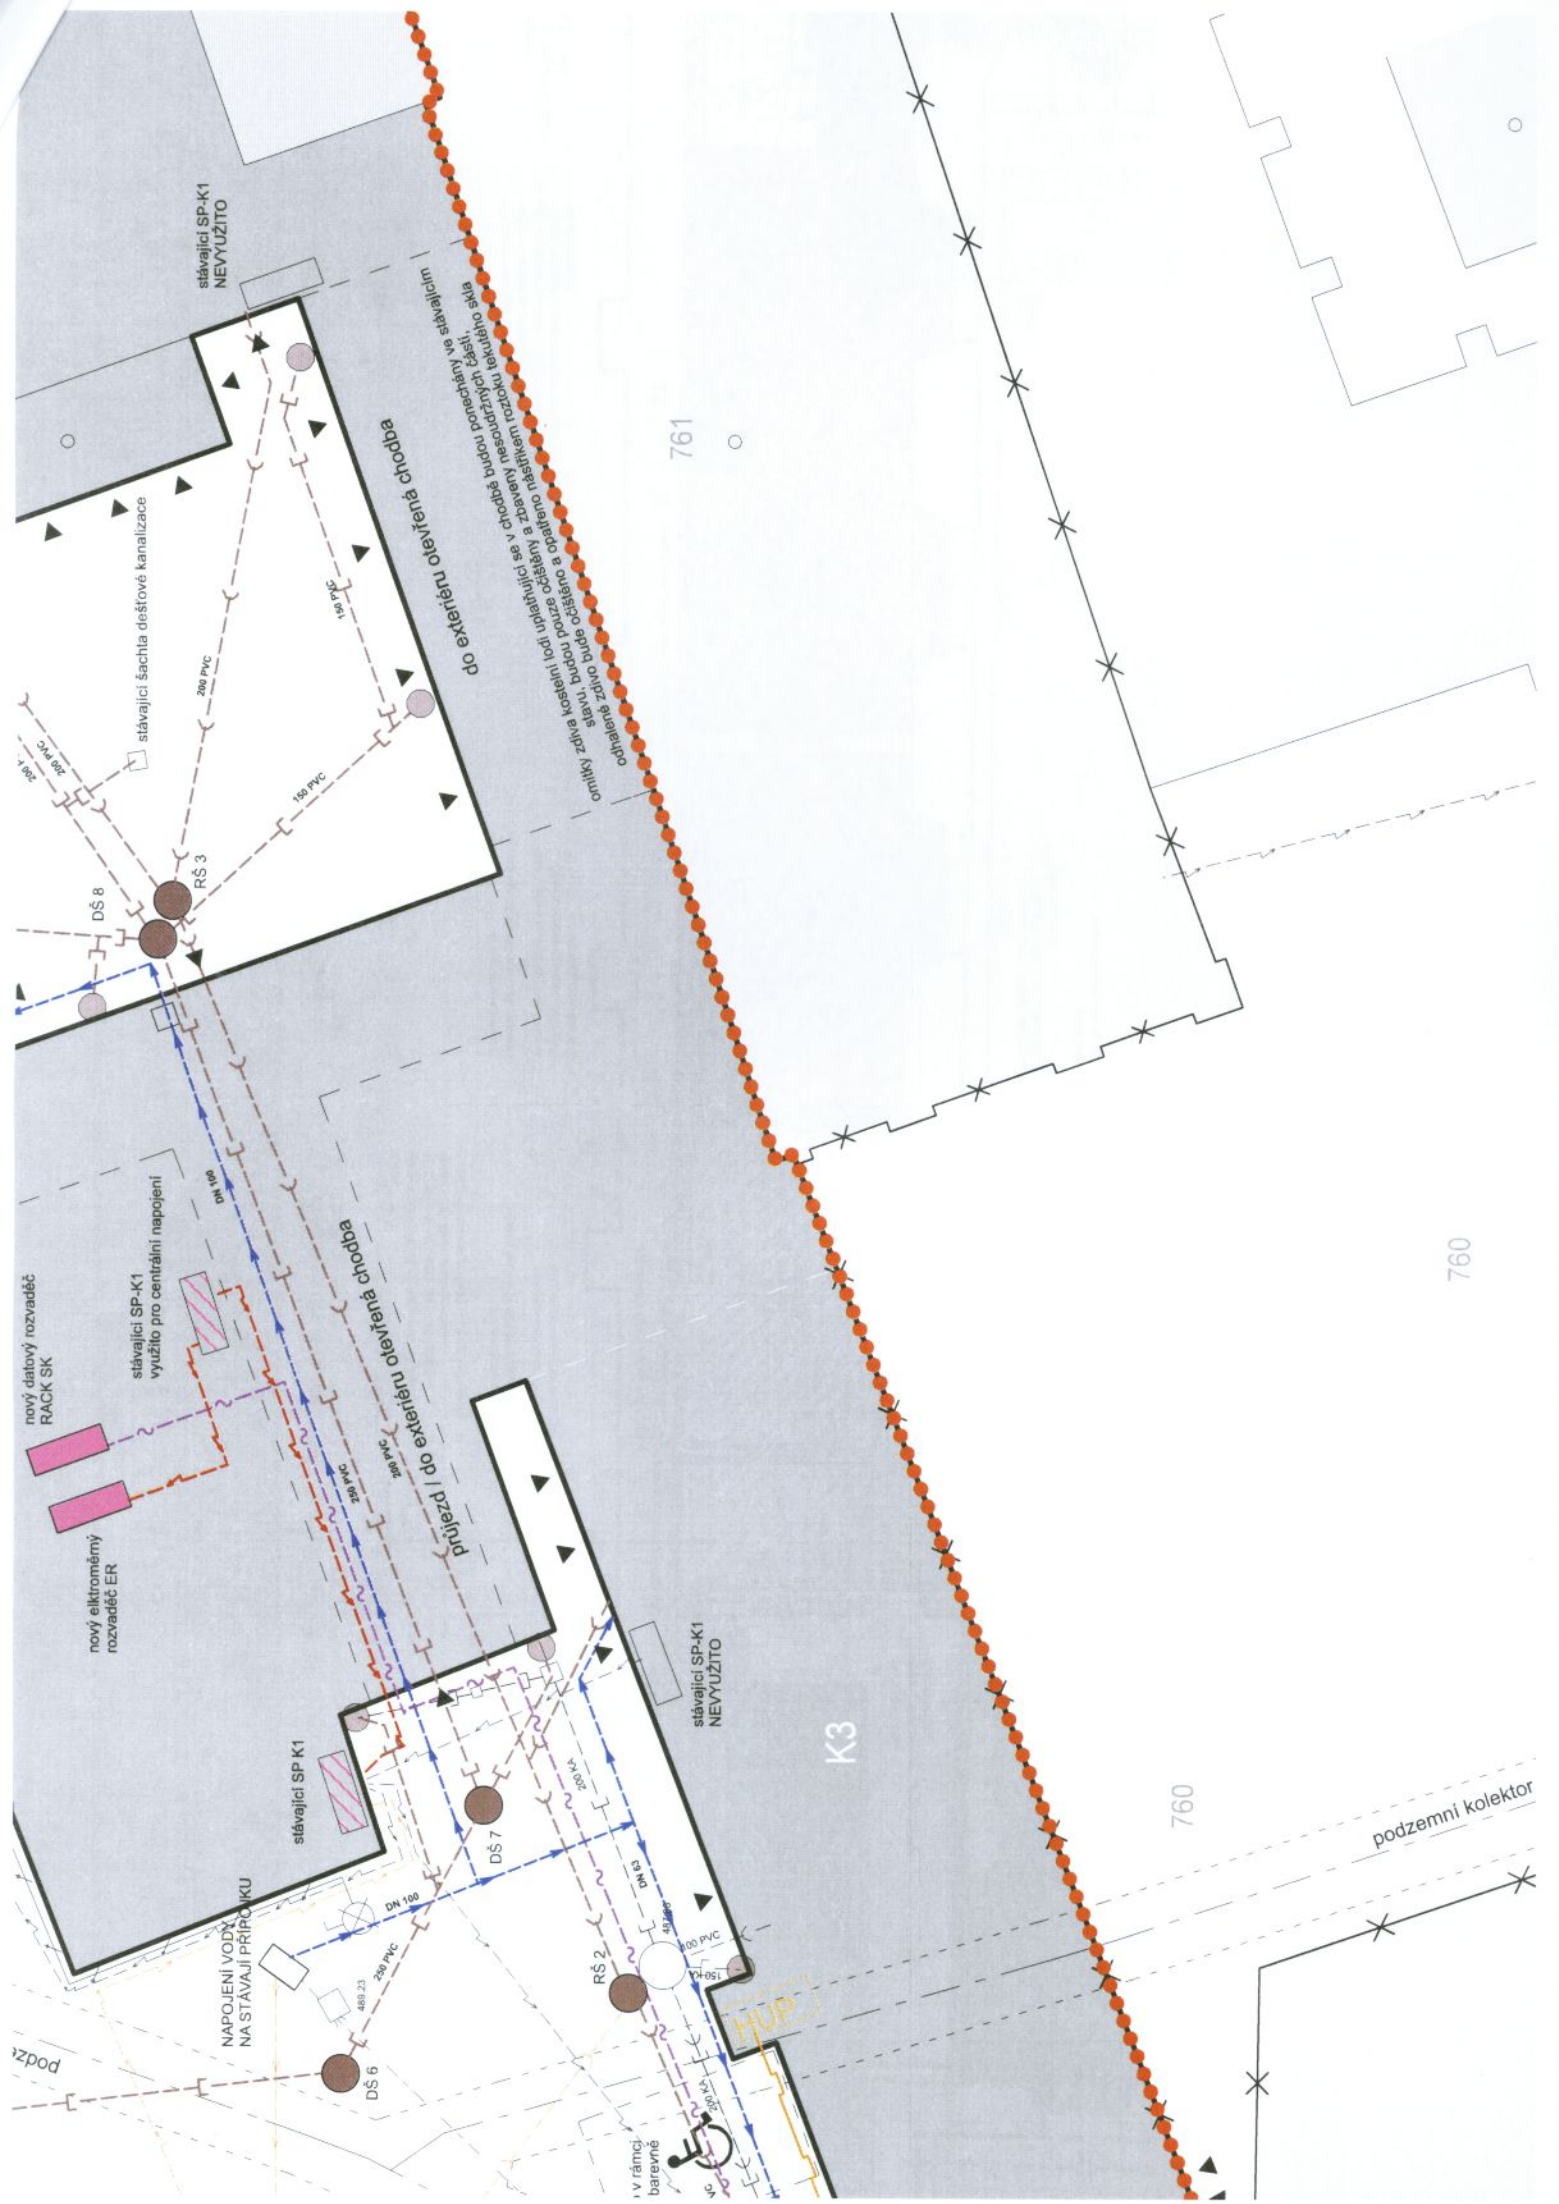

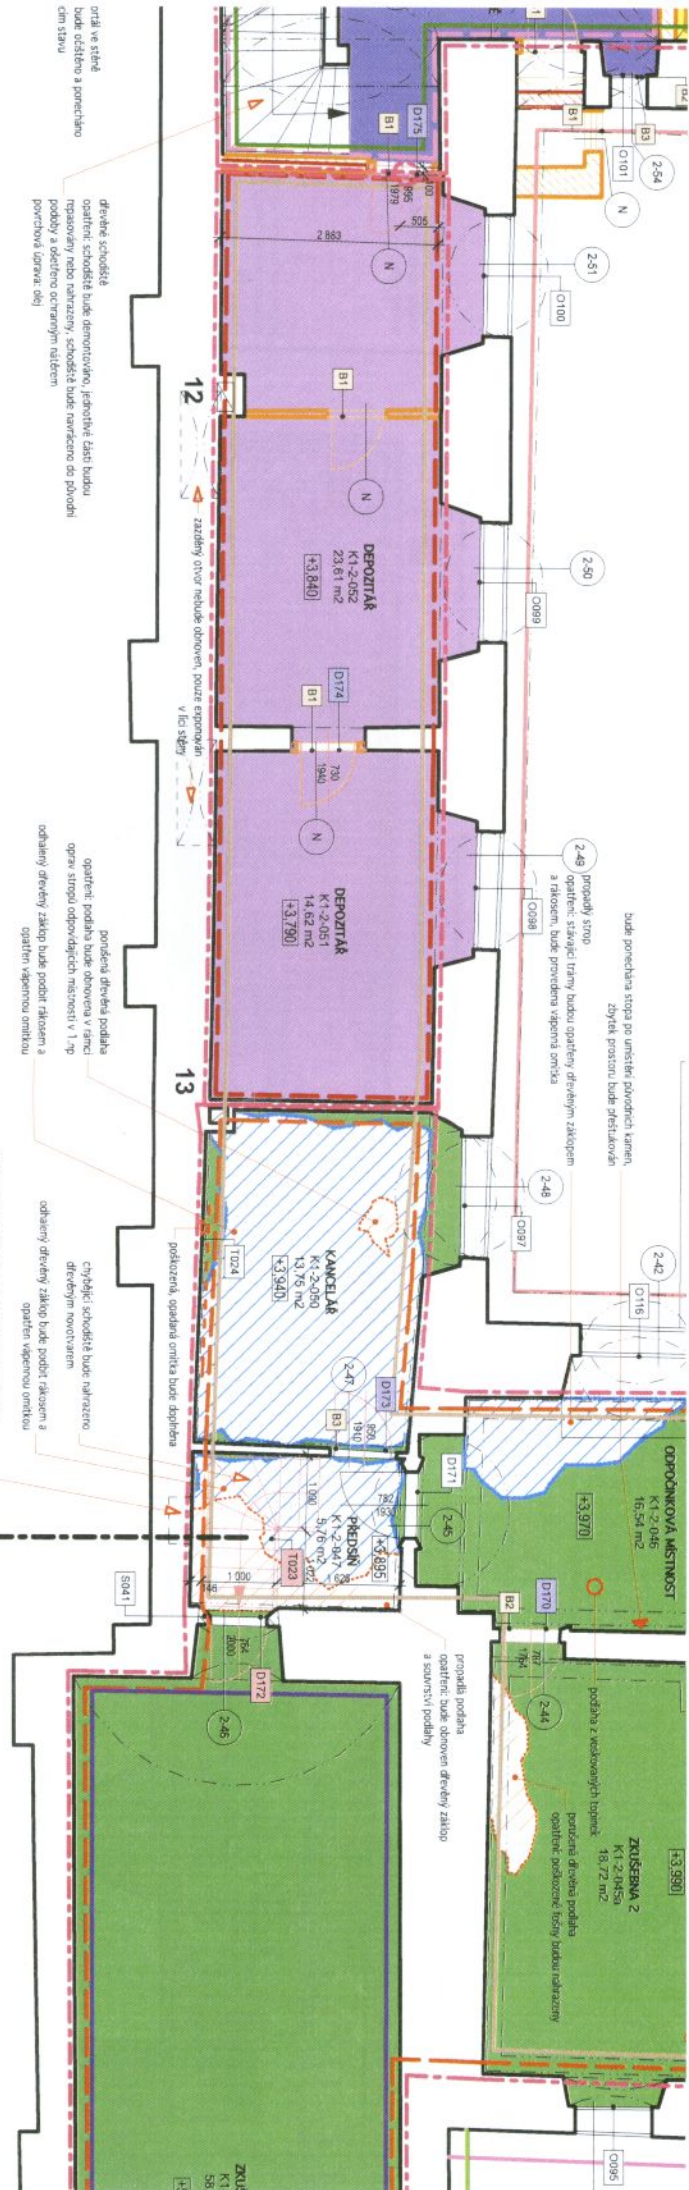

1c

