

Váš dopis Č.j.:

Ze dne:

Číslo jednací:

Vyřizuje:

Tel.:

Fax:

E-mail:

Datum:

O13010014054

Zuzana Ružbatská

+420 380 722 621

+420 387 761 225

zuzana.ruzbatska@cevak.cz

07. červen 2013

Město Český Krumlov

Oddělení OIP

náměstí Svornosti 1

Vnitřní Město

381 01 Český Krumlov 1

**Český Krumlov, Latrán č.p. 50, parc.č. 760, 761, 755, 919/1 - oprava a rekonstrukce Klášterů část 1 - areál bývalého kláštera minoritů (územní, stavební řízení)**

Investor: Město Český Krumlov

V Českém Krumlově provozuje společnost ČEVAK a.s. vodovod a kanalizaci pro veřejnou potřebu. V zájmovém území jsou vodovodní a kanalizační řady uloženy v podzemním kolektoru. Areál kláštera minoritů č.p.50 je napojen přípojkami z kolektoru. Přikládáme situaci se zákresem sítí ve správě ČEVAK a.s.

K projektu pro územní a stavební řízení výše uvedené akce vydal ČEVAK a.s. vyjádření č.j. O11010006133 ze dne 11.4.2011.

S realizací opravy a rekonstrukce souhlasíme při respektování požadavků dle vyjádření č.j. O11010006133 ze dne 11.4.2011 beze změn.

Toto vyjádření společnosti ČEVAK a.s. má platnost 2 roky ode dne vydání.

S pozdravem

Zuzana Ružbatská  
referent vyjadřovací činnosti



ČEVAK a.s.

Severní 8/2264, 370 10 České Budějovice


IČ: 608 49 657 DIČ: CZ60849657

zapsaná v OR u KS Č. Budějovice

oddíl B, vložka 657

(117)

Na vědomí: ČEVAK ČK, vlastní  
Přílohy: situace měř. 1 : 1000

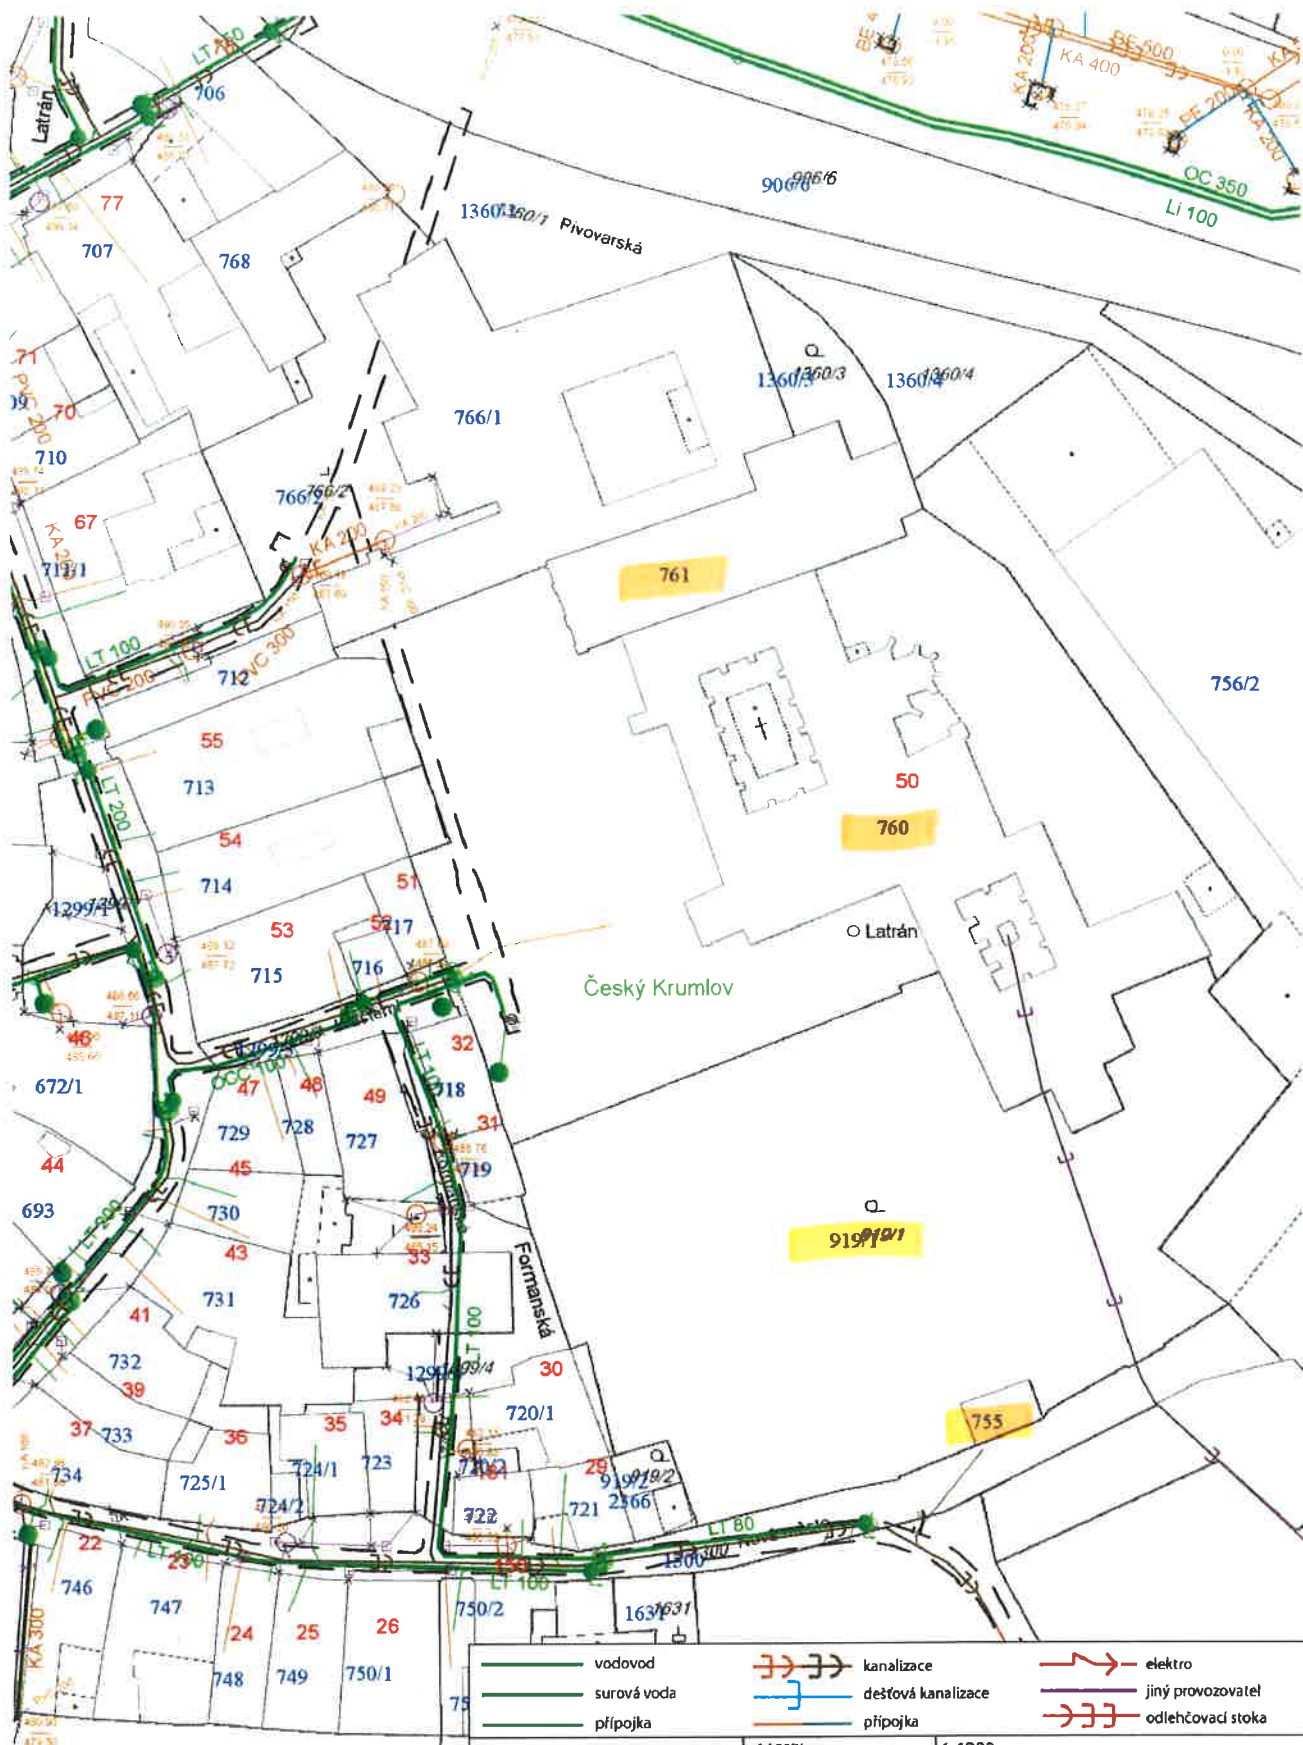

Latrán

915/5/5









ČEVAK a.s.

Severní 8/2264

370 10, České Budějovice

podpis:

*[Signature]*

	kanalizace		elektro
	dešťová kanalizace		jíný provozovatel
	připojka		odlehčovací stoka
Měřítko	1:1000		
Lokalita	poz.760, 919/1 k.ú.Český Krumlov		
Příloha k vyjádření č.	O13010014054		
Vyhotovil	Ružbatská		
Vytisknuto	07.06.2013 08:37		
Zákres sítí je nutné ověřit vytyčením v terénu.			
Objednávku na vytyčení zašlete týden předem.			

Váš dopis Č.j.:

Ze dne:

Číslo jednací:

Vyřizuje:

Tel.:

Fax:

E-mail:

Datum:

O11010006133

Zuzana Ružbatská

+420 380 722 621

+420 387 761 225

zuzana.ruzbatska@cevak.cz

11. duben 2011

Projektový atelier pro architekturu a  
pozemní stavby, spol.s.r.o.  
Bělehradská 199/70  
120 00 Praha 2

## **Český Krumlov p.č.760, 761, 755, 919/1 - oprava a rekonstrukce klášterů část 1 – areál bývalého kláštera minoritů Vyjádření pro potřebu stavebního řízení**

Investor: Město Český Krumlov

V Českém Krumlově provozuje společnost ČEVAK a.s. vodovod a kanalizaci pro veřejnou potřebu. V zájmovém území jsou vodovodní a kanalizační řady uloženy v podzemním kolektoru. Areál kláštera minoritů (č.p.50) je připojen na veřejný vodovod a veřejnou kanalizaci přípojkami do kolektoru. Vodovodní přípojka je napojena ze vstupní šachty Š 32, vodoměrná sestava Qn 6 m<sup>3</sup>/hod je osazena v kolektoru. Kanalizační přípojky jsou dvě – K50 A6 vrt u galerie G32 a K50 A7 vrt v ulici Nové Město. Přikládáme situace a údaje ze skutečného provedení přípojek. Rozvody vodovodu a kanalizace v areálu nám nejsou známy.

Předložená projektová dokumentace řeší v rámci rekonstrukce kláštera i napojení na vodohospodářské sítě. Napojení je navrženo na stávající rozvody vody a kanalizace v areálu.

Projekt je členěn na stavební objekty:

M1 bývalý velký konvent kláštera minoritů

M2 konvent bekyň

M3 zahradní altán

M4 nádvoří bývalého kláštera minoritů (Tramín)

M5 zadní zahrada bývalého kláštera minoritů

M6 přední zahrada bývalého kláštera minoritů, přilehlé ohradní zdi

M7 klášterní kostel (kostel Božího těla a Bolestné Panny Marie)

Provozní soubory:

PS 01 Elektro – slaboproud

PS 02 informační systém

PS 03 odpadové hospodářství

Vodovodní přípojka – objekty M1 a M2 zůstanou napojeny na stávající rozvod v areálu, nově bude venkovní rozvod vody rozšířen o potrubí PE 32 v celkové délce 311 m. Nový rozvod bude sloužit pro závlahu zahrady o ploše 4500 m<sup>2</sup>, max.denní potřeba 22 m<sup>3</sup>, napojení 5 ks postřikovačů. Dále bude z rozvodu vody napojen objekt veřejných WC s 8 ks WC, 3 ks pisoárové stání, 5 umyvadel, 1 výlevka, Q<sub>max</sub> 1,5 m<sup>3</sup>/hod.

Odkanalizování splaškových a části dešťových vod z objektů M1, M2 a M7 zůstane stávající do kolektoru pomocí vrtu A6. Dále jsou nově navrženy rozvody kanalizace:

Potrubí splaškové kanalizace PP DN 150 77,1 m (odkanalizování veř.WC)

Potrubí dešťové kanalizace PP DN 150 81,7 m

Potrubí dešťové kanalizace PP DN 200 72,1 m (střechy M7, M1, M2, odvodnění nádrží)

Venkovní rozvody celkem 230,9 m

Navržené kanalizační potrubí bude napojeno do stávající kanalizační přípojky, která je do kolektoru zaústěna vrtem A7 (ul.Nové Město). Na stávající venkovní dešťové přípojce je osazen 1 ks retenční nádrž, nově navržena další retenční nádrž pro plochu střech 0,132 ha, nádrž 4,8x3,6x 1,0 m voštinové bloky, retenční objem 10,7 m<sup>3</sup>. Odtok celkový 37,8 l/s, odtok retenční 17,8 l/s.