



MĚSTSKÝ ÚŘAD ČESKÝ KRUMLOV
Stavební úřad

Kaplická 439, Český Krumlov, tel.: 380 766 801, 380 766 800

Sp. zn.: S-MUCK 28051/2013-Ti

Č.j.: MUCK 35791/2013

Vyřizuje: Milan Ticháček

Český Krumlov, dne 25.6.2013

ÚZEMNÍ SOUHLAS

Stavební úřad Městského úřadu Český Krumlov, jako stavební úřad příslušný podle § 13 odst. 1 písm. c) zákona č. 183/2006 Sb., o územním plánování a stavebním řádu (stavební zákon), v platném znění, (dále jen "stavební zákon") posoudil podle § 96 odst. 1, 2 a 4 stavebního zákona žádost o územní souhlas k záměru umístění stavby, kterou dne 27.5.2013 podalo

Město Český Krumlov, IČO 245836, prostřednictvím Ing. Petra Peška, vedoucího odboru investic MěÚ Č. Krumlov, Kaplická 439, Horní Brána, 381 01 Český Krumlov 1

(dále jen "žadatel"), a na základě tohoto posouzení podle § 96 odst. 4 stavebního zákona

v y d á v á ú z e m n í s o u h l a s

s umístěním stavby:

Revitalizace areálů klášterů Č.Krumlov - umístění přípojek na technickou infrastrukturu - část 2 (1.etapa - konvent) - areál bývalého kláštera řádu sv. Kláry, Latrán, Český Krumlov.

(dále jen "stavba") na pozemcích st.p.č. 711/1, st.p.č. 766/1, st.p.č. 766/2, parc. č. 906/1, parc.č. 906/6, parc.č. 1360/1 v katastrálním území Český Krumlov.

Druh a účel umísťované stavby:

- Přípojka kanalizace splaškové na pozemcích st.p.č. 711/1, st.p.č. 766/1 a st.p.č. 766/2,
- Přípojka kanalizace dešťové na pozemcích st.p.č. 711/1, st.p.č. 766/1, st.p.č. 766/2 a parc.č. 906/1, parc.č. 906/6, parc.č. 1360/1.

Umístění stavby na pozemku:

- st.p.č. 711/1, st.p.č. 766/1, st.p.č. 766/2, parc. č. 906/1, parc.č. 906/6, parc.č. 1360/1 v katastrálním území Český Krumlov - podle ověřeného výkresu část "Situace", který tvoří přílohu tohoto územního souhlasu, a dle ověřené projektové dokumentace vypracované sdružením: Masák & Partner, s.r.o., Rooseveltova 39/575, 160 00 Praha 6, Metroprojekt Praha, a.s., I.P.Pavlova 2/1786, 120 00 Praha 2 a A-Studio, ing. arch. Václav Adamovský, Viklefova 4/1898, 130 00 Praha 3, k datu 10/2011.

Určení prostorového řešení stavby:

- dle ověřené projektové dokumentace vypracované sdružením: Masák & Partner, s.r.o., Rooseveltova 39/575, 160 00 Praha 6, Metroprojekt Praha, a.s., I.P.Pavlova 2/1786, 120 00 Praha 2 a A-Studio, ing. arch. Václav Adamovský, Viklefova 4/1898, 130 00 Praha 3, k datu 09/2011.

Vymezení území dotčeného vlivy stavby:

- negativní vlivy stavby na okolí nebyly zjištěny, území se proto nevymezuje.

Záměr splňuje všechny podmínky podle § 96 odst. 1, 2 a 5 stavebního zákona:

- je v zastavěném území
- poměry v území se podstatně nemění
- záměr nevyžaduje nové nároky na veřejnou dopravní a technickou infrastrukturu
- podmínky vyplývající ze závazných stanovisek dotčených orgánů se výhradně týkají provedení stavby, přičemž tímto územním souhlasem je umísťována pouze část staveb (při splnění ustanovení § 96 odst. 2 písm. e) stavebního zákona); na stavbu jako celek bude zdejší stavební úřad vydávat rozhodnutí o prodloužení platnosti stavebního povolení vydaného k datu 12.5.2011, pod č.j. S-MUCK 17651/2011-Ti, přičemž platí, že veškeré podmínky citovaného rozhodnutí zůstávají i nadále v platnosti.

Poučení:

Územní souhlas platí 2 roky ode dne jeho vydání. Dobu platnosti územního souhlasu nelze prodloužit. Územní souhlas lze změnit územním souhlasem nebo územním rozhodnutím.

Územní souhlas nepozbývá platnosti v případech podle § 96 odst. 8 stavebního zákona.

Johana HANUŠOVÁ
vedoucí stavebního úřadu


MĚSTSKÝ ÚŘAD
stavební úřad
ČESKÝ KRUMLOV

příloha pro všechny: ověřený výkres - "situace"

příloha pro žadatele: ověřená dokumentace

Poplatek:

Správní poplatek podle zákona č. 634/2004 Sb., o správních poplatcích, v platném znění, se nevyměřuje.

Obdrží:

účastníci (doručenky)

1. Město Český Krumlov, prostřednictvím Ing. Petra Peška, vedoucího odboru investic MěÚ Č. Krumlov, Kaplická č.p. 439, Horní Brána, 381 01 Český Krumlov 1

Na vědomí:

2. ČEVAK a.s., IDDS: 3ndg7rf
sídlo: Severní č.p. 2264/8, České Budějovice 3, 370 10 České Budějovice 10
3. Hasičský záchranný sbor Jihočeského kraje, územní odbor Český Krumlov, IDDS: ph9aiu3
sídlo: Pražská tř. č.p. 2666/52b, České Budějovice 3, 370 04 České Budějovice 4
4. Městský úřad Český Krumlov, odbor územního plánování a památkové péče, Kaplická č.p. 439, Horní Brána, 381 01 Český Krumlov 1
5. Městský úřad Český Krumlov, odbor životního prostředí a zemědělství, Kaplická č.p. 439, Horní

Brána, 381 01 Český Krumlov 1

6. Telefónica Czech Republic, a.s., DLSS České Budějovice, IDDS: d79ch2h

sídlo: Za Brumlovkou č.p. 266/2, Michle, 140 00 Praha 4

7. Národní institut pro integraci osob s omezenou schopností pohybu a orientace České republiky, o.s., Jihočeské krajské konzultační středisko, Havlíčkova č.p. 4481/44, 586 01 Jihlava 1

8. Krajská hygienická stanice Jihočeského kraje se sídlem v Českých Budějovicích, územní pracoviště Český Krumlov, IDDS: agzai3c

sídlo: Na Sadech č.p. 1858/25, České Budějovice 3, 370 01 České Budějovice 1

9. Služby města Český Krumlov s.r.o., IDDS: vg92wqb

sídlo: Domoradice č.p. 1, 381 01 Český Krumlov 1

10. Městský úřad Český Krumlov, odbor dopravy a silničního hospodářství, Kaplická č.p. 439, Horní Brána, 381 01 Český Krumlov 1

11. E.ON Česká republika, s. r. o., Správa sítě plyn, IDDS: 3534cwz

sídlo: F. A. Gerstnera č.p. 2151/6, České Budějovice 7, 370 01 České Budějovice 1


12. Městský úřad Český Krumlov, odbor správy majetku, Kaplická č.p. 439, Horní Brána, 381 01 Český Krumlov 1

13. E.ON Česká republika, s. r. o., IDDS: 3534cwz

sídlo: F. A. Gerstnera č.p. 2151/6, České Budějovice 7, 370 01 České Budějovice 1

14. Masák & Partner, s.r.o., IDDS: p69kehx

sídlo: Rooseveltova č.p. 39/575, 160 00 Praha 6-Bubeneč

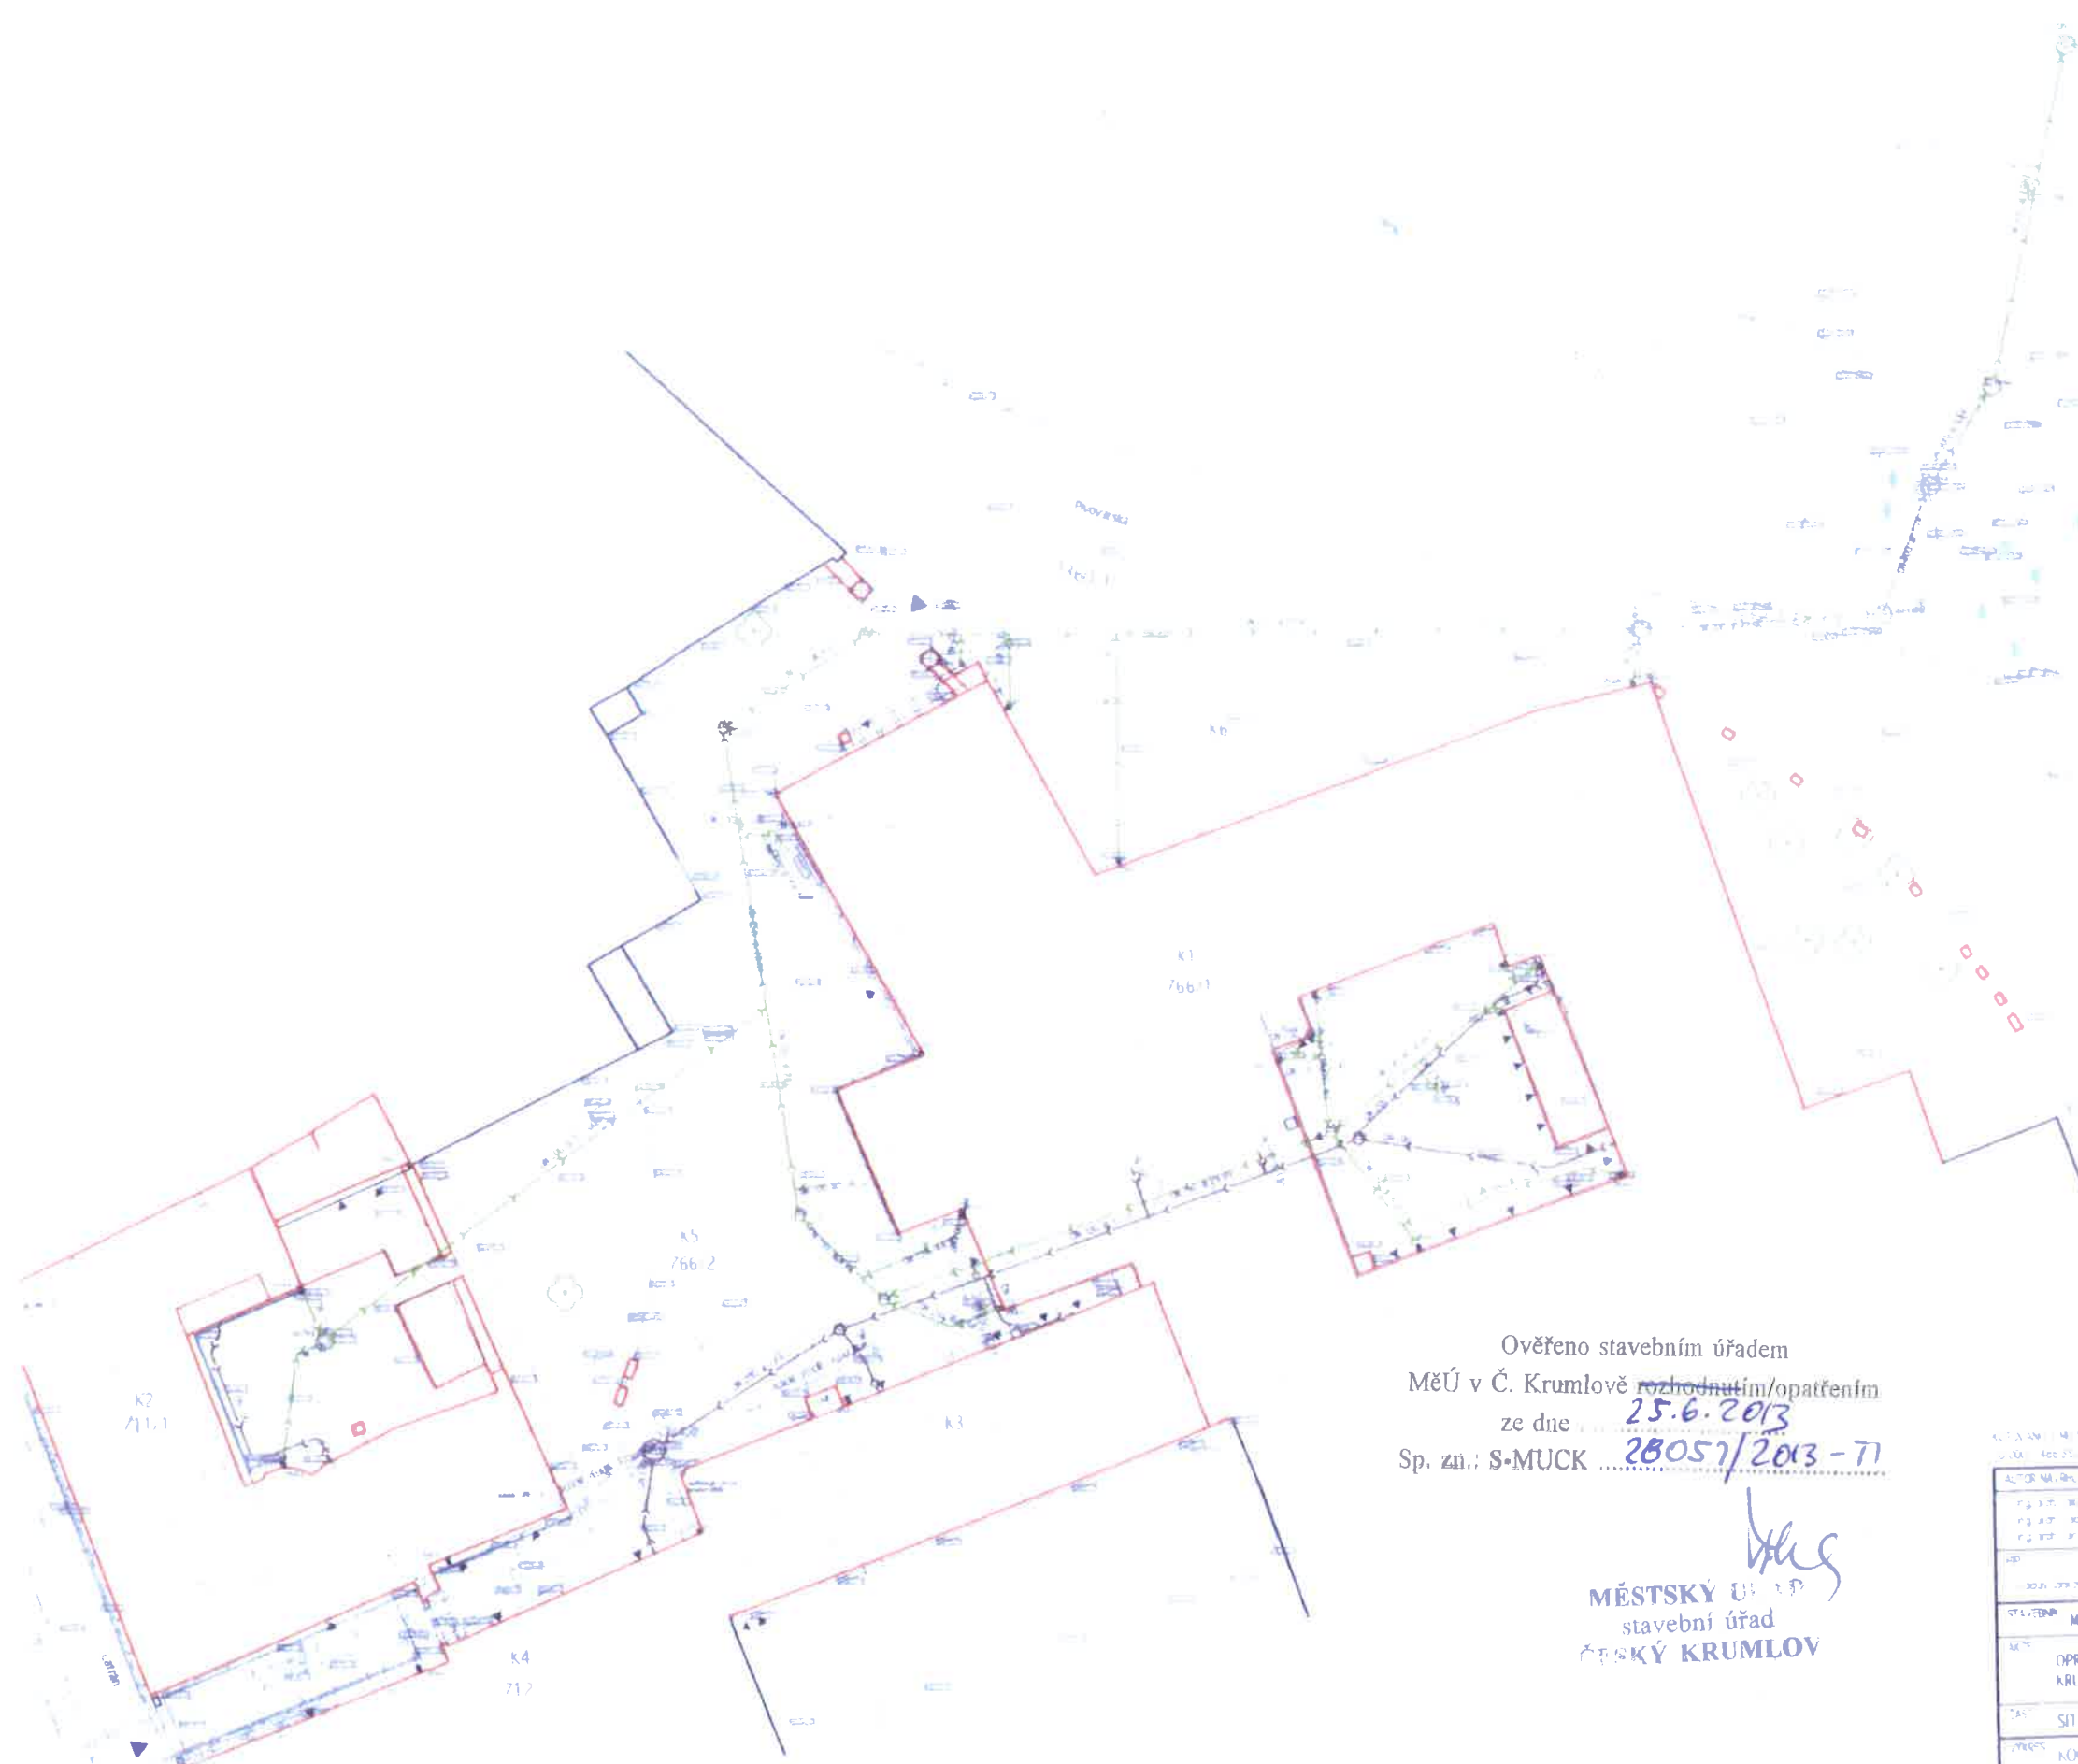

LEGENDA

- K1/766/1 ŘEŠENÉ OBJEKTY POZEMKY KN
- OKOLNÍ OBJEKTY POZEMKY KN
- ▼ ▲ HLAVNÍ VSTUPY DO AREÁLU
- ▼ ▲ VSTUPY DO OBJEKTŮ
- VÝŠKOVÁ KÓTA STAVAJÍCÍ V BpV
- VÝŠKOVÁ KÓTA HŘEBENE STŘECH - STAVAJÍCÍ V BpV

STÁVAJÍCÍ SÍTĚ A PŘÍPOJKY

- STÁVAJÍCÍ PLYNOVOD NTL
- STÁVAJÍCÍ PŘÍPOJKY PLYNU
- STÁVAJÍCÍ PODZEMNÍ VEDENÍ NN
- STÁVAJÍCÍ ZEMNÍ SLABOPROUDE VEDENÍ O
- VEDENÍ VEŘEJNÉHO OSVĚTLENÍ
- STÁVAJÍCÍ KANALIZACE SPLAŠKOVÁ A DEŠŤOVÁ
- STÁVAJÍCÍ KANALIZACE DEŠŤOVÁ
- STÁVAJÍCÍ VEDENÍ/PŘÍPOJKY KANALIZACE SPLAŠKOVÁ
- STÁVAJÍCÍ VODOVODNÍ POTRUBÍ/PŘÍPOJKY

NOVÉ NAVRHOVANÉ SÍTĚ A PŘÍPOJKY

- NAVRHOVANÁ KANALIZACE - DEŠŤOVÁ
- NAVRHOVANÁ KANALIZACE - SPLAŠKOVÁ

Ověřeno stavebním úřadem
MěÚ v Č. Krumlově rozhodnutím/opatřením
ze dne **25.6.2013**
Sp. zn.: S-MUCK **28057/2013-71**

MĚSTSKÝ ÚŘAD
stavební úřad
ČESKÝ KRUMLOV

AUTOR NÁVRHU Ing. Petr Masák Ing. Jiří Partner Ing. Petr Masák	VYPRACOVAL Ing. Petr Masák Ing. Jiří Partner	TECHNICKÝ PROJEKTANT Ing. Petr Masák Ing. Jiří Partner	GENERALNÍ PROJEKTANT - KODIZOVÁNÍ Masak & Partner
MÍSTO ČESKÝ KRUMLOV, SVATOSTI 1381 01 Český Krumlov IČ 00245836		STÍPEK PROJEKTU: DPS	
NÁZEV: OPRAVA A REKONSTRUKCE AREÁLU KLÁŠTERU ČESKÝ KRUMLOV - ČÁST AREÁLU BYVALÉHO KLÁŠTERA ŘÁDU SV. KLÁRY		DATUM: 10/2011	Č. PRÁCE:
MĚŘITÍ: 1:400, 1:200		ČÁST: A.1.2.a	
TYP: SITUACE		PRŮMĚR: A.1.2.a.01	
NÁZEV: KOORDINAČNÍ SITUACE INŽENÝRSKÝCH SÍTÍ			