


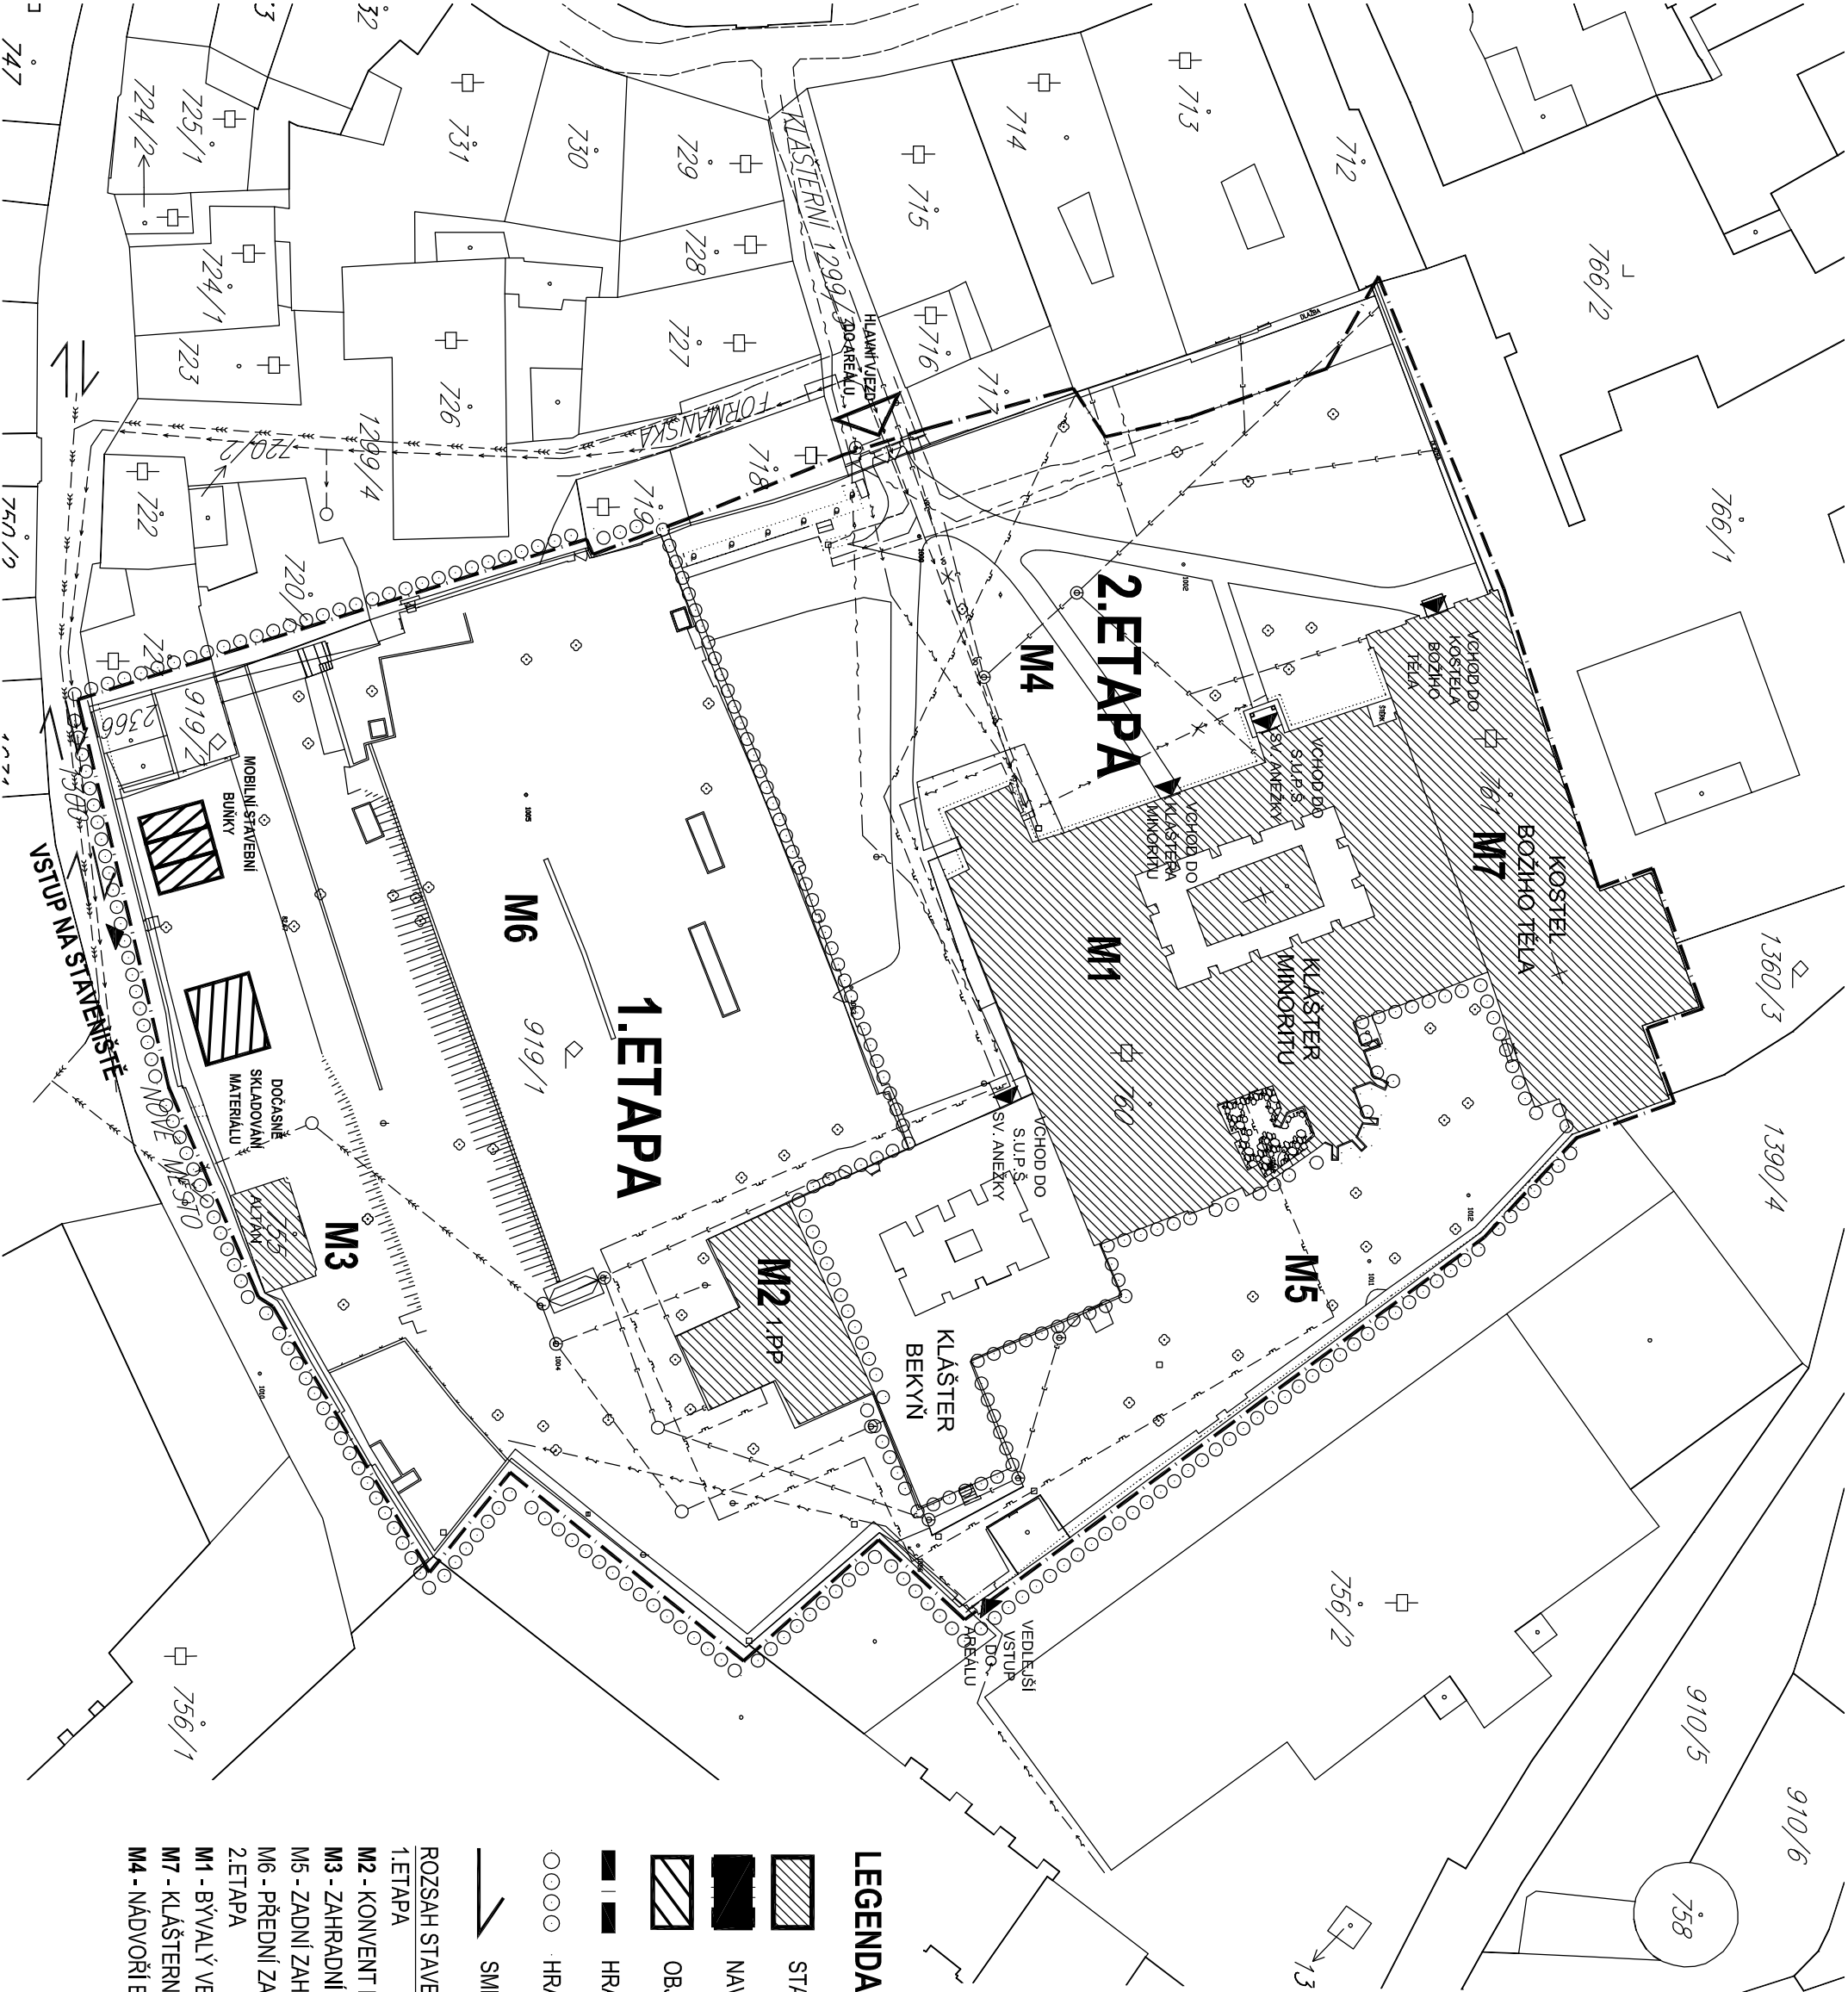

INŽENÝRSKÉ SÍTĚ

	ELEKTRO-SILNOPROUD
	RUŠENÉ VEŘEJNÉ OSVĚTLENÍ
	KANALIZACE DEŠŤOVÁ
	KANALIZACE SPLAŠKOVÁ
	KANALIZACE JEDNOTNÁ
	PLYNOVOD
	VODOVOD
	SLABOPROUD

LEGENDA

	STAVEBNĚ UPRAVOVANÉ OBJEKTY
	NAVROVOVANÉ OBJEKTY
	OBJEKTY ZAŘÍZENÍ STAVENIŠTĚ
	HRANICE ŘEŠENÉHO ÚZEMÍ
	HRANICE ETAPY
	SMĚR DOPRAVNÍCH TRAS

- ROZSAH STAVBY
1. ETAPA
M2 - KONVENT BEKYŇ
M3 - ZAHRADNÍ ALTÁN
M5 - ZADNÍ ZAHRADA BÝVALÉHO KLÁŠTERA MINORITŮ
M6 - PŘEDNÍ ZAHRADA BÝVALÉHO KLÁŠTERA MINORITŮ, PŘÍLEHLÉ OHRADNÍ ZDI 2. ETAPA
M1 - BÝVALÝ VELKÝ KONVENT KLÁŠTERA MINORITŮ
M7 - KLÁŠTERNÍ KOSTEL (KOSTEL BOŽÍHO TĚLA A BOLESTNÉ PANNY MARIE)
M4 - NÁDVORÍ BÝVALÉHO KLÁŠTERA MINORITŮ (TRAMÍN)