



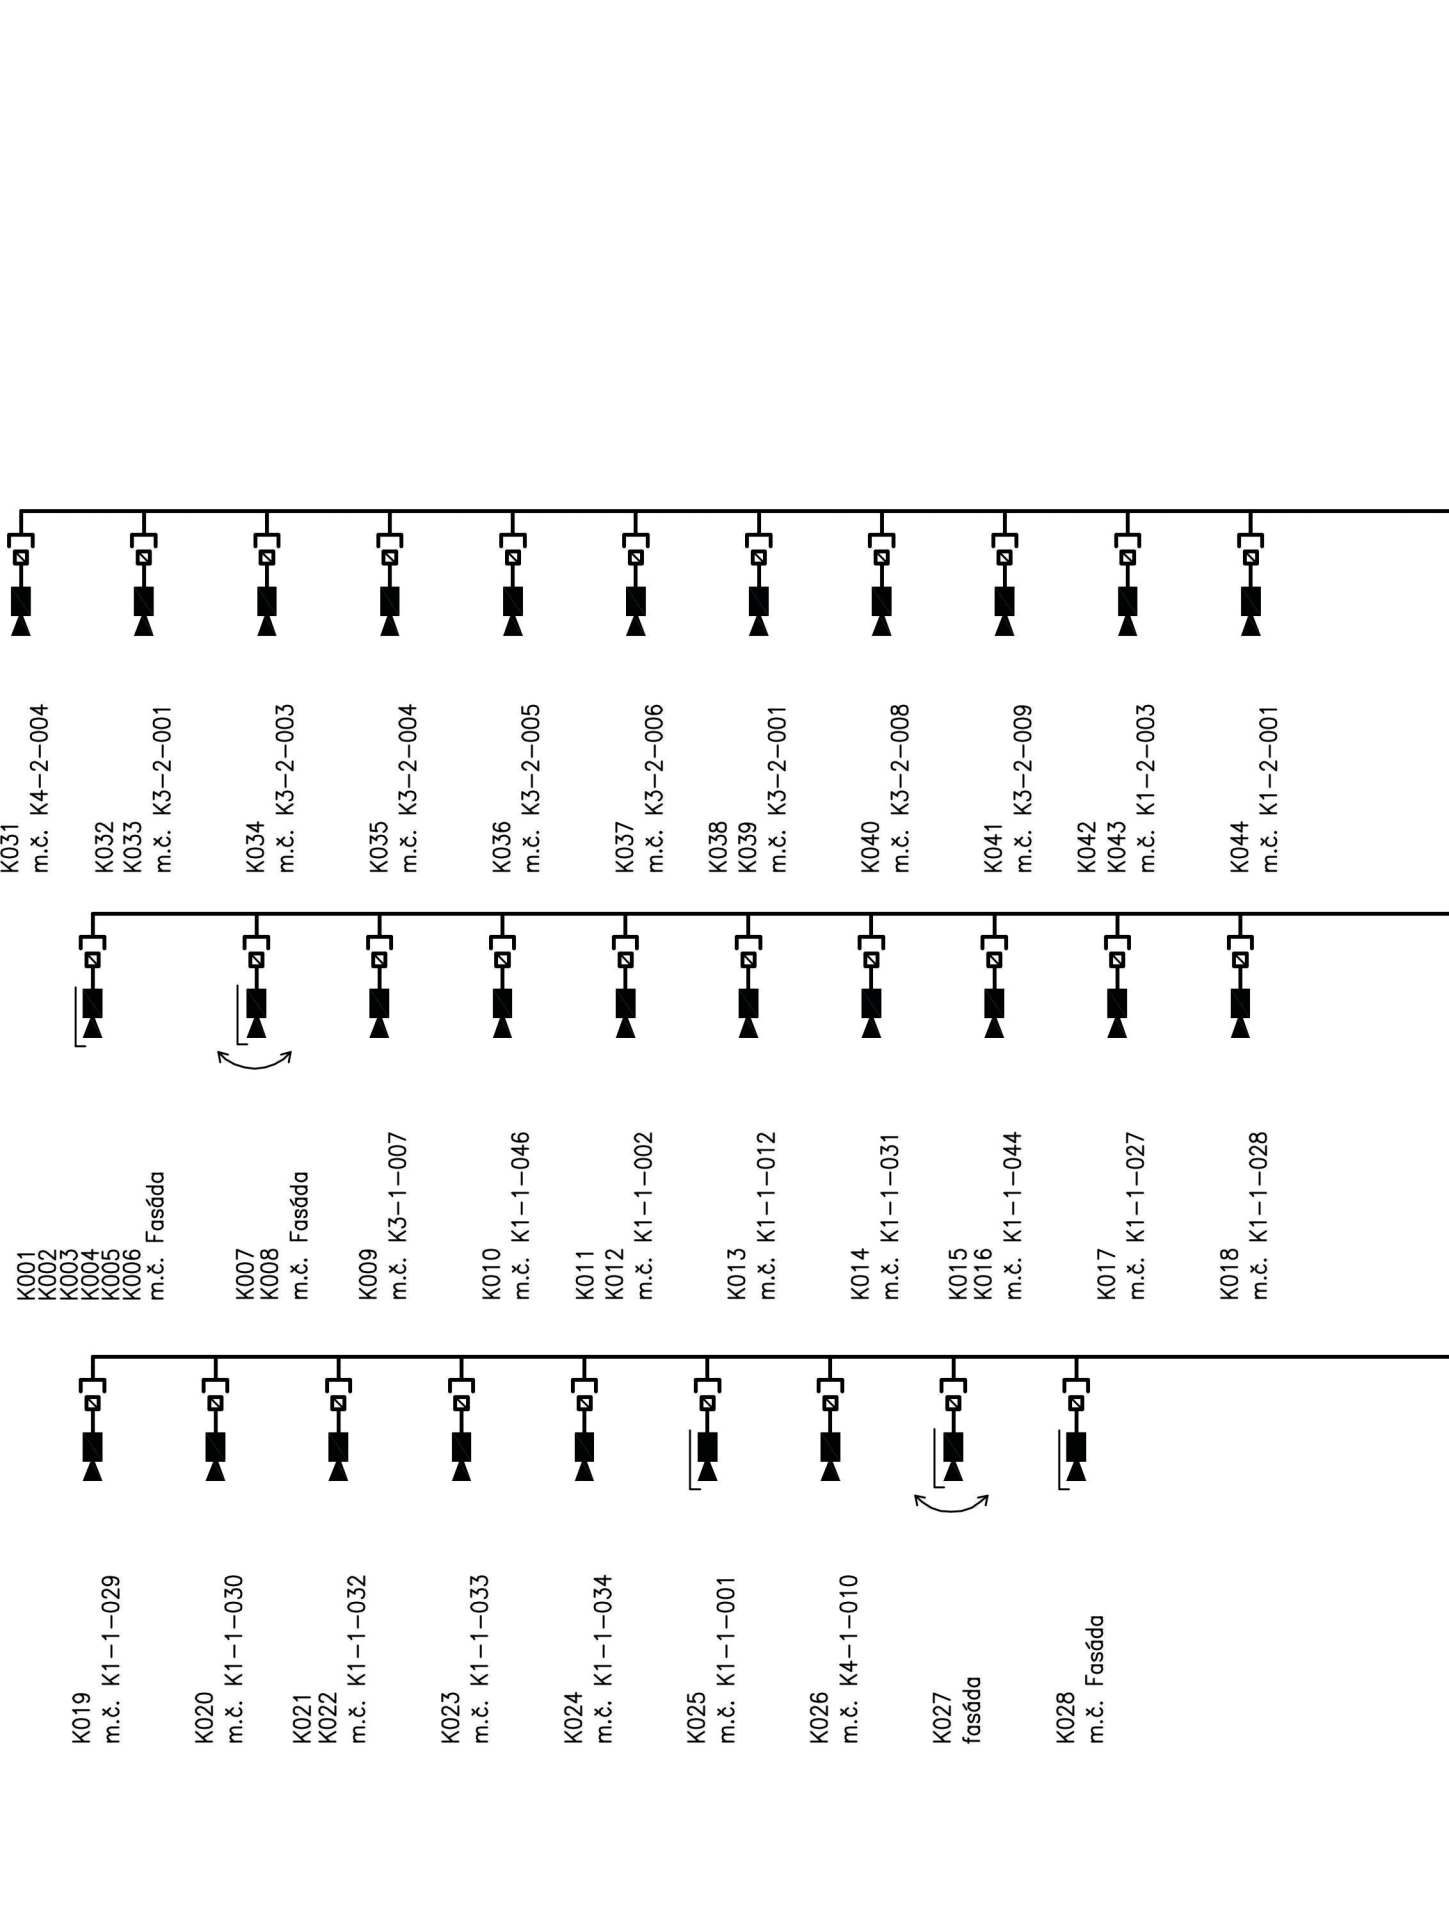

MN.UTO1

K1-1-003 rozvodna slaboproud 1.NP

RACK STK02 19" 42U 800x800 – přední strana
oboustranná, prosklené dveře

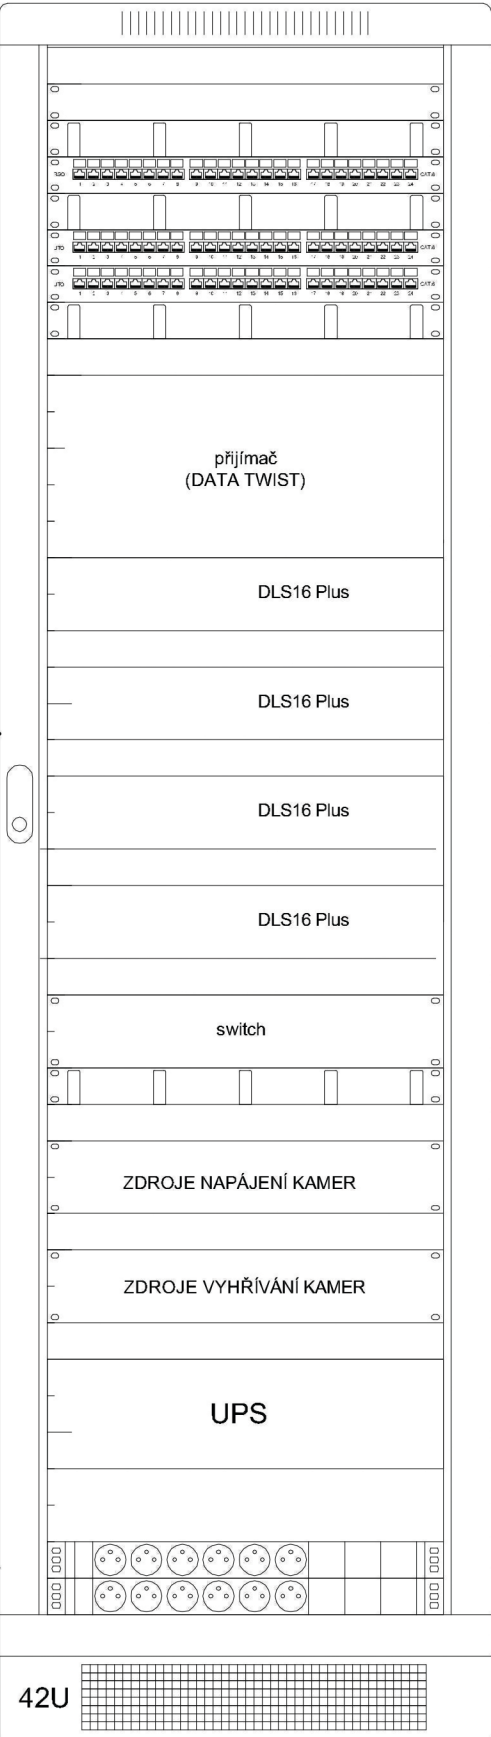

LEGENDA:

Analogové kamery připojeny přes převodníky na kroucení pár v místě kamery a dále v rozvaděči UTO (CCTV).

-  Kxx – kamera otočná, barevná, ZOOM, vyhříváný kryt
– UTO–uzavřený televizní okruh
-  Kxx – kamera pevná barevná, vyhříváný kryt, PoE
-  Kxx – kamera pevná barevná, interiérová, PoE
-  EKVxx – dveřní jednotka
-  K – bezkontaktní čtečka karet
-  – dveřní el. otvírač (elektromech. zámek)
-  • – nouzové odchodové tlačítko
-  ■ – magnetický kontakt
-  □ – instalační krabice (KO 100, KO 100E)

KABELÁŽ:

- UTO.01 – kabel Cat-6 FTP (rozvody ke kamerám)
- UTO.02 – kabel typu CYKY 3cx1,5 (napájení venkovních kamer, vyhřívání krytů)
- KV01 – kabel typu CYSY 2x1 (napájení dveřní jednotky)
- KV02 – kabel Cat-5e FTP (připojení dveřní jednotky–data)
- KV03 – kabel typu CYSY 2x1 (napájení čtečky)
- KV04 – kabel Cat-5e FTP (připojení čtečky–data)
- KV05 – kabel typu CYSY 2x1,5(2,5) (napájení el. zámku)
- KV05 – kabel typu JCXFE–R 2x2x0,5 (kontakt dveří)


Pro rozvody bezp. zař. využity hl. kabelové tras y v projektu slaboproudu.

Rozvody slaboproudu vedeny v trubkách pod omítkou nebo v podlaze.
Kabely ve zdi a v podlaze instalovány do ohebných trubek.

Hlavní kabelové trasy rošty, žlaby š.300mm (pozink) a plast žlaby (1.NP), vedeny v podlaze.
Min. vzdálenost rozvodů MN a NN je 200mm.

Ochrana před nebezpečným dotykovým napětím je řešena dle ČSN 33 2000–4–41
napětím SELV a samočinným odpojením vadné části od zdroje.

Umístění zásuvek a jejich design dle zásuvek NN (porcelán, polární bílá).

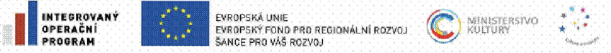KÓTOVÁNO V MILIMETRECH ±0,000 = 488,350 m.n.m.Bpv				 	
zpracovatel (pod)souboru		 METRORPOJEKT Praha a.s. I.P.Pavlova 1786/2 120 00 Praha 2		OZNAČENÍ ZPRACOVATELE IČD	
Odpovědný projektant		Vypracoval		Kontroloval	
Koutník, Zvědělík 		Koutník, Zvědělík 		ing.Tomáš Mach 	
AUTOR NÁVRHU:		VYPRACOVAL:		ZODPOVĚDNÝ PROJEKTANT:	
Ing. arch. Jakub Masák Ing. arch. Václav Adamovský Ing. arch. Jan Čepelák		Ateliér Masák & Partner s.r.o. Václav Jankovský, DiS. Martin Růžička Linda Curran		Ing. arch. Jakub Masák autorizovaný architekt č. autorizace: 03086	
HÍP:		Ing. arch. Zbyšek Zach Ing. arch. Marie Bajcurová		  	
STAVEBNÍK:		Město Český Krumlov, Svornosti 1, 381 01, Český Krumlov, IČ: 00245836		STUPEŇ PROJEKTU:	
AKCE:		OPRAVA A REKONSTRUKCE AREÁLU KLÁŠTERŮ ČESKÝ KRUMLOV AREÁL BÝVALÉHO KLÁŠTERA ŘÁDU SV. KLÁRY		DPS	
ČÁST:		BEZPEČNOSTNÍ ZAŘÍZENÍ		Č. VÝKRESU:	
VÝKRES:		BLOKOVÉ SCHÉMA UTO		Č. PARÉ:	