
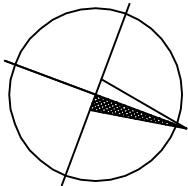


| Č.M. | NÁZEV MÍSTNOSTI | PLOCHA m ² POZ |
|------|------------------------------------|---------------------------|
| 3.01 | KOMUNIKAČNÍ PROSTORY | 39,1 |
| 3.02 | VĚŽ | 12,6 |
| 3.03 | SKLADY, DEPOZIT | 63,0 |
| 3.04 | SKLADY, DEPOZIT | 84,0 |
| 3.05 | SKLADY, DEPOZIT | 31,2 |
| 3.06 | PROSTOR NAD KAPLÍ SV. WOLFGANGA3,7 | |

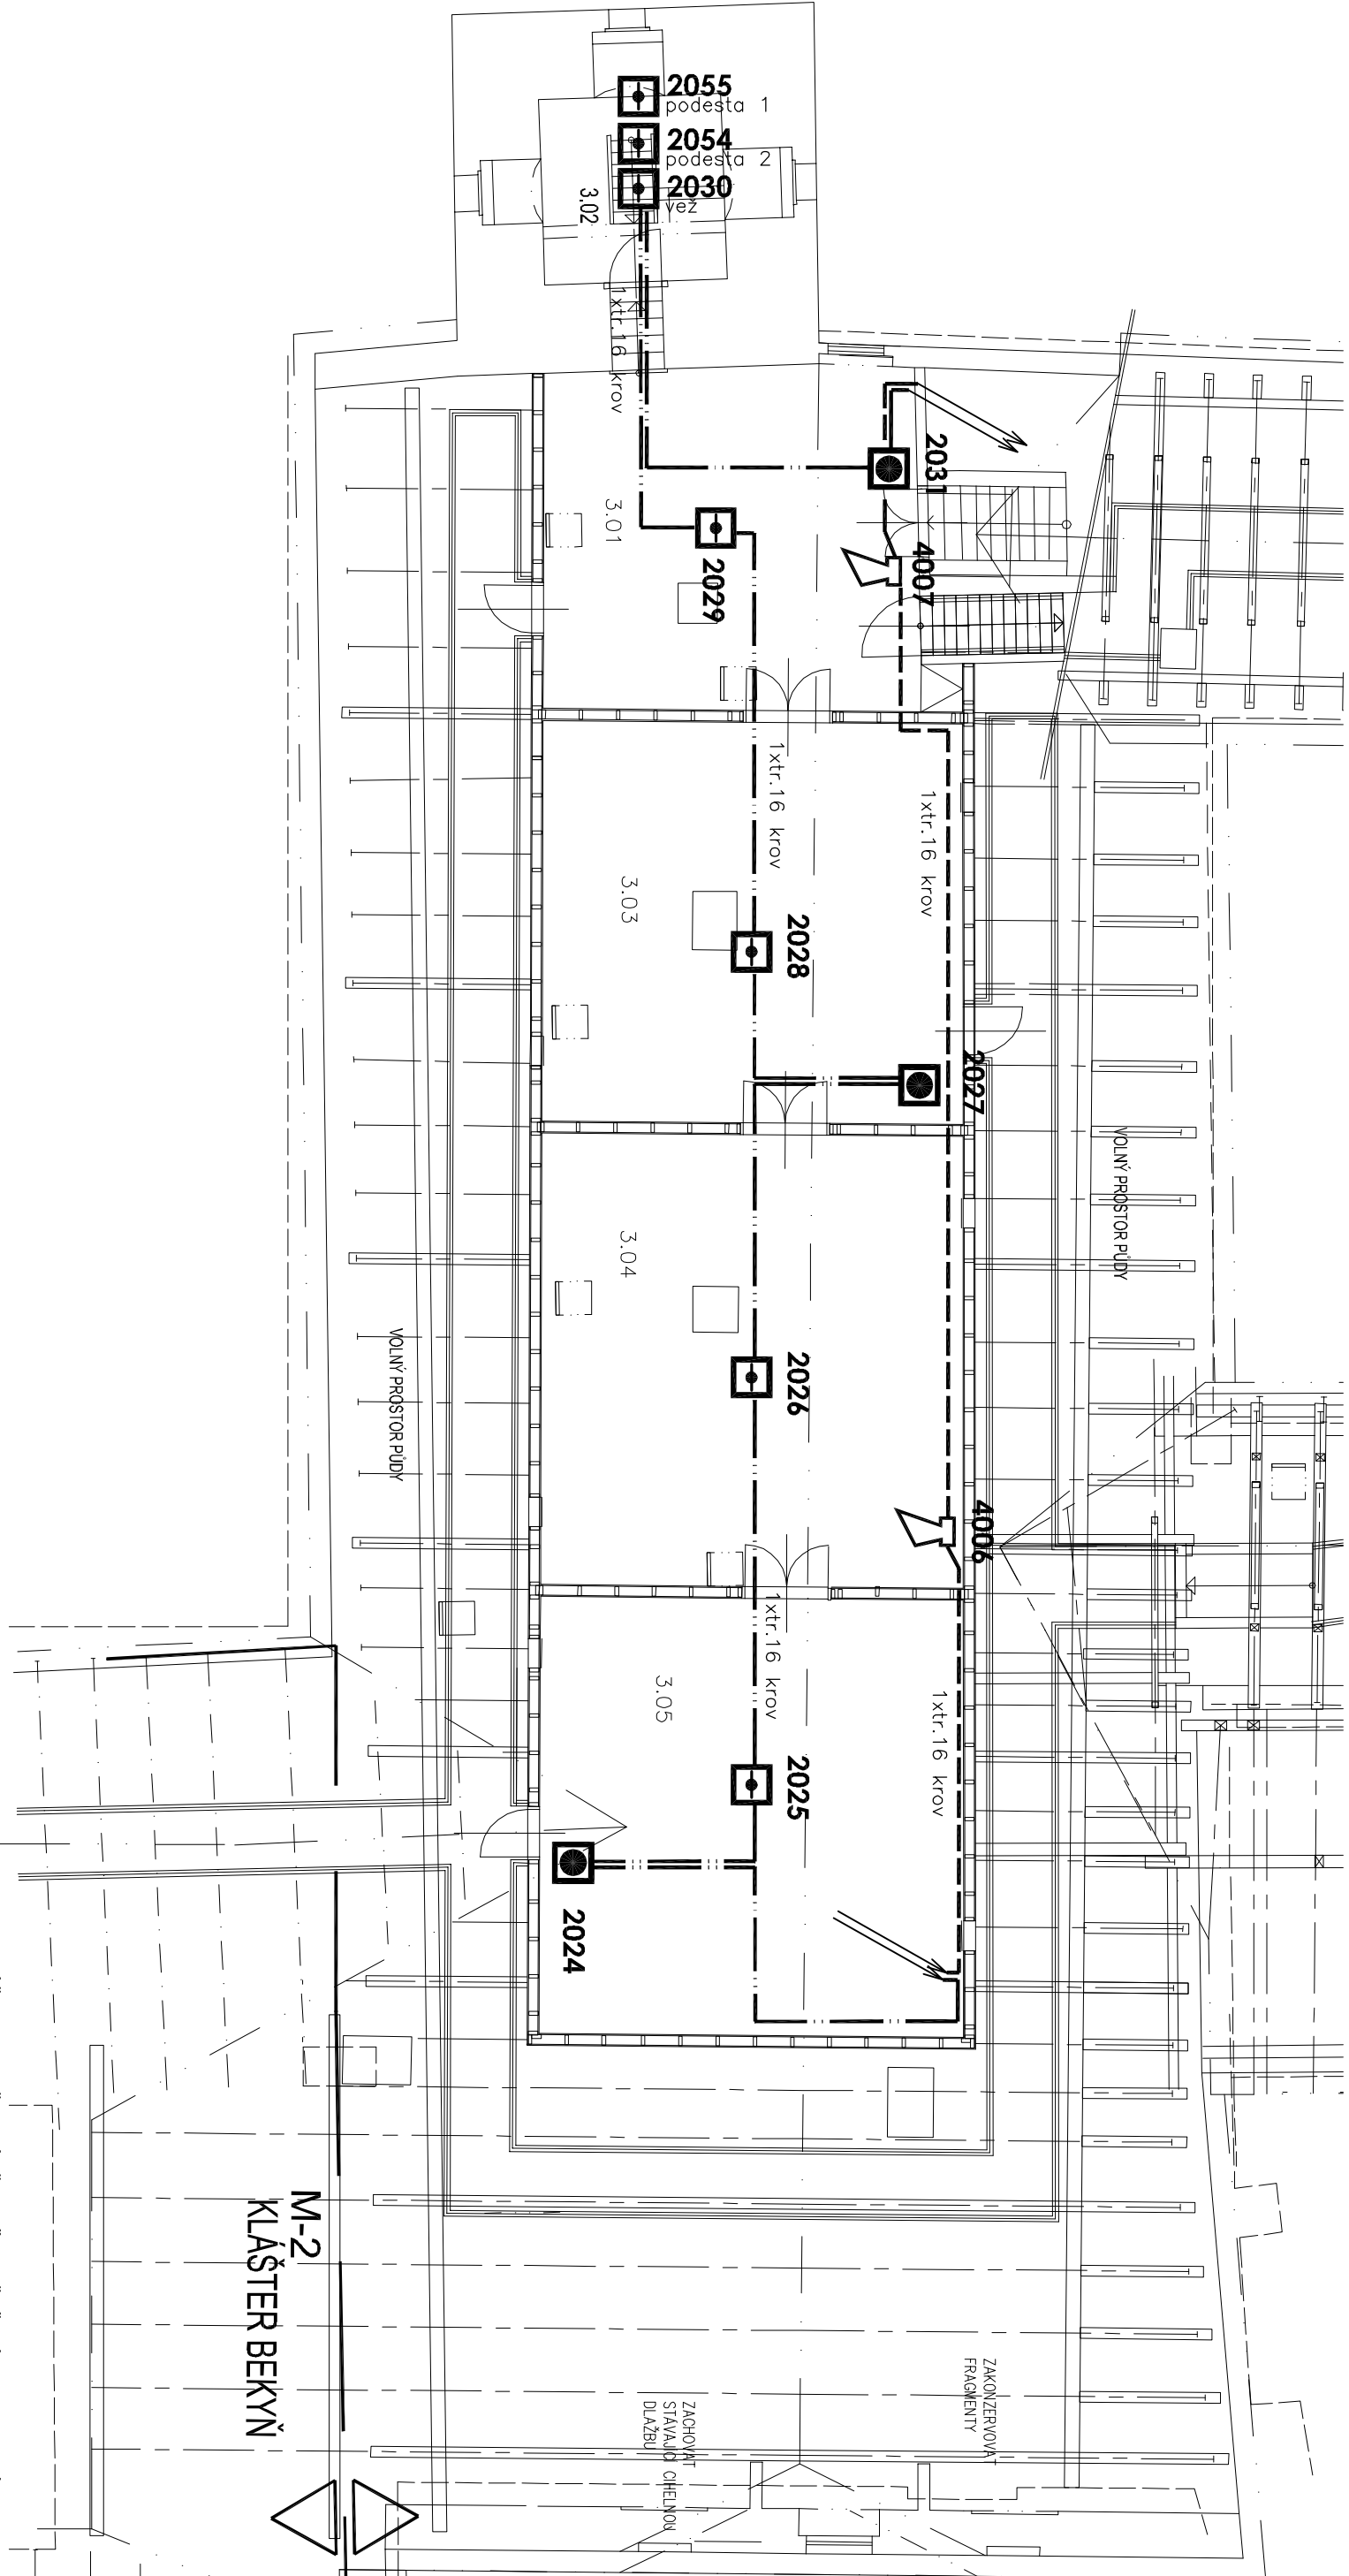

LEGENDA

ZD

ZDROJ PRO NABÍJENÍ NASÁVACÍHO SYSTÉMU



ÚSTŘEDNÁ EPS



TLAČÍTKOVÝ HLÁSIČ



RADIOVÝ TLAČÍTKOVÝ HLÁSIČ



HLÁSIČ KOUŘOVÝ



RADIOVÝ HLÁSIČ OPTICKOKOUŘOVÝ



HLÁSIČ KOUŘOVÝ
patice na záchytné desce kouře 30x30cm
upevněné na trámové konstrukce krovu



SIRENA VNITŘNÍ ADRESNÁ



OBSLUŽNÉ POLE POŽÁRNÍ OCHRANY



KLIČOVÝ TREZOR POŽÁRNÍ OCHRANY



LINEÁRNÍ HLÁSIČ – P+V



REFLEKTOR (ODRAZKA)



BEZDRÁTOVÉ ROZHRANÍ (MAX.30 HLÁSIČŮ)



NASÁVACÍ SYSTÉM

LEGENDA MÍSTNOSTÍ

KLÁŠTER BEKŇANENÍ PŘEDMĚTEM ŘEŠENÍ PROJEKTOVÉ DOKUMENTACE

TENTO VÝKRES JE DLE AUTORSKÉHO ZÁKONA MAJETKEM PROJEKTANTA, JEHO KOPÍROVÁNÍ A ROZŠÍŘOVÁNÍ JE MOŽNO POUŽE SE SOUHLASEM AUTORA

MÍSTO STAVBY: Český Krumlov, Latrán č.p. 50, parc. č. 760, 761; 919/1

OBJEDNATEL: Město Český Krumlov, náměstí Svornosti 1, 381 01 Český Krumlov

ZÁSTUPCE INVESTORA: Českokrumlovský rozvojový fond, spol. s r.o., Masná 131, 381 01 Český Krumlov

PROJEKTANT:



**PROJEKTOVÝ ATELIER
PRO ARCHITEKTURU A POZEMNÍ STAVBY, s.r.o.**

BĚLEHRADSKÁ 199/70, 120 00, PRAHA 2, IČO : 45308616
TEL.: 224 255 555, 222 512 997 FAX: 222 512 997 EMAIL: ATELIER@ATELIERTS.CZ

| | | |
|--------------------------|--|--|
| AUTORŮ: | Ing.arch. T.ŠANTAVÝ, Ing.T.ŠEDINÁ, Ing.P.ČERNÝ | |
| ODPOV.PROJEKTANT: | ZPRACOVATEL ČÁSTI: | KRESIL: |
| Ing.arch. T.ŠANTAVÝ | MICHAL PIPEK | Ing.arch. T.ŠANTAVÝ |
| Č.ZAK.: | 3489 012 11 00 | NÁZEV DÍLA: |
| DATUM: | 07/2011 | Oprava a rekonstrukce areálu klášterů v Českém Krumlově |
| POČET A4: | 4 | část 1 - areál bývalého kláštera minoritů |
| NÁZEV.DWG: | | |
| MĚŘÍTKO: | 1:150 | |
| STUPEŇ: | | NÁZEV PŘÍLOHY: |
| PD PRO PROVEDENÍ STAVBY | | |
| PROFES: | | |
| SLABOPROUDÉ INSTALACE | | |
| | ELEKTRICKÁ POŽÁRNÍ SIGNALIZACE | SL10 |