




ŘEZY - cesta b

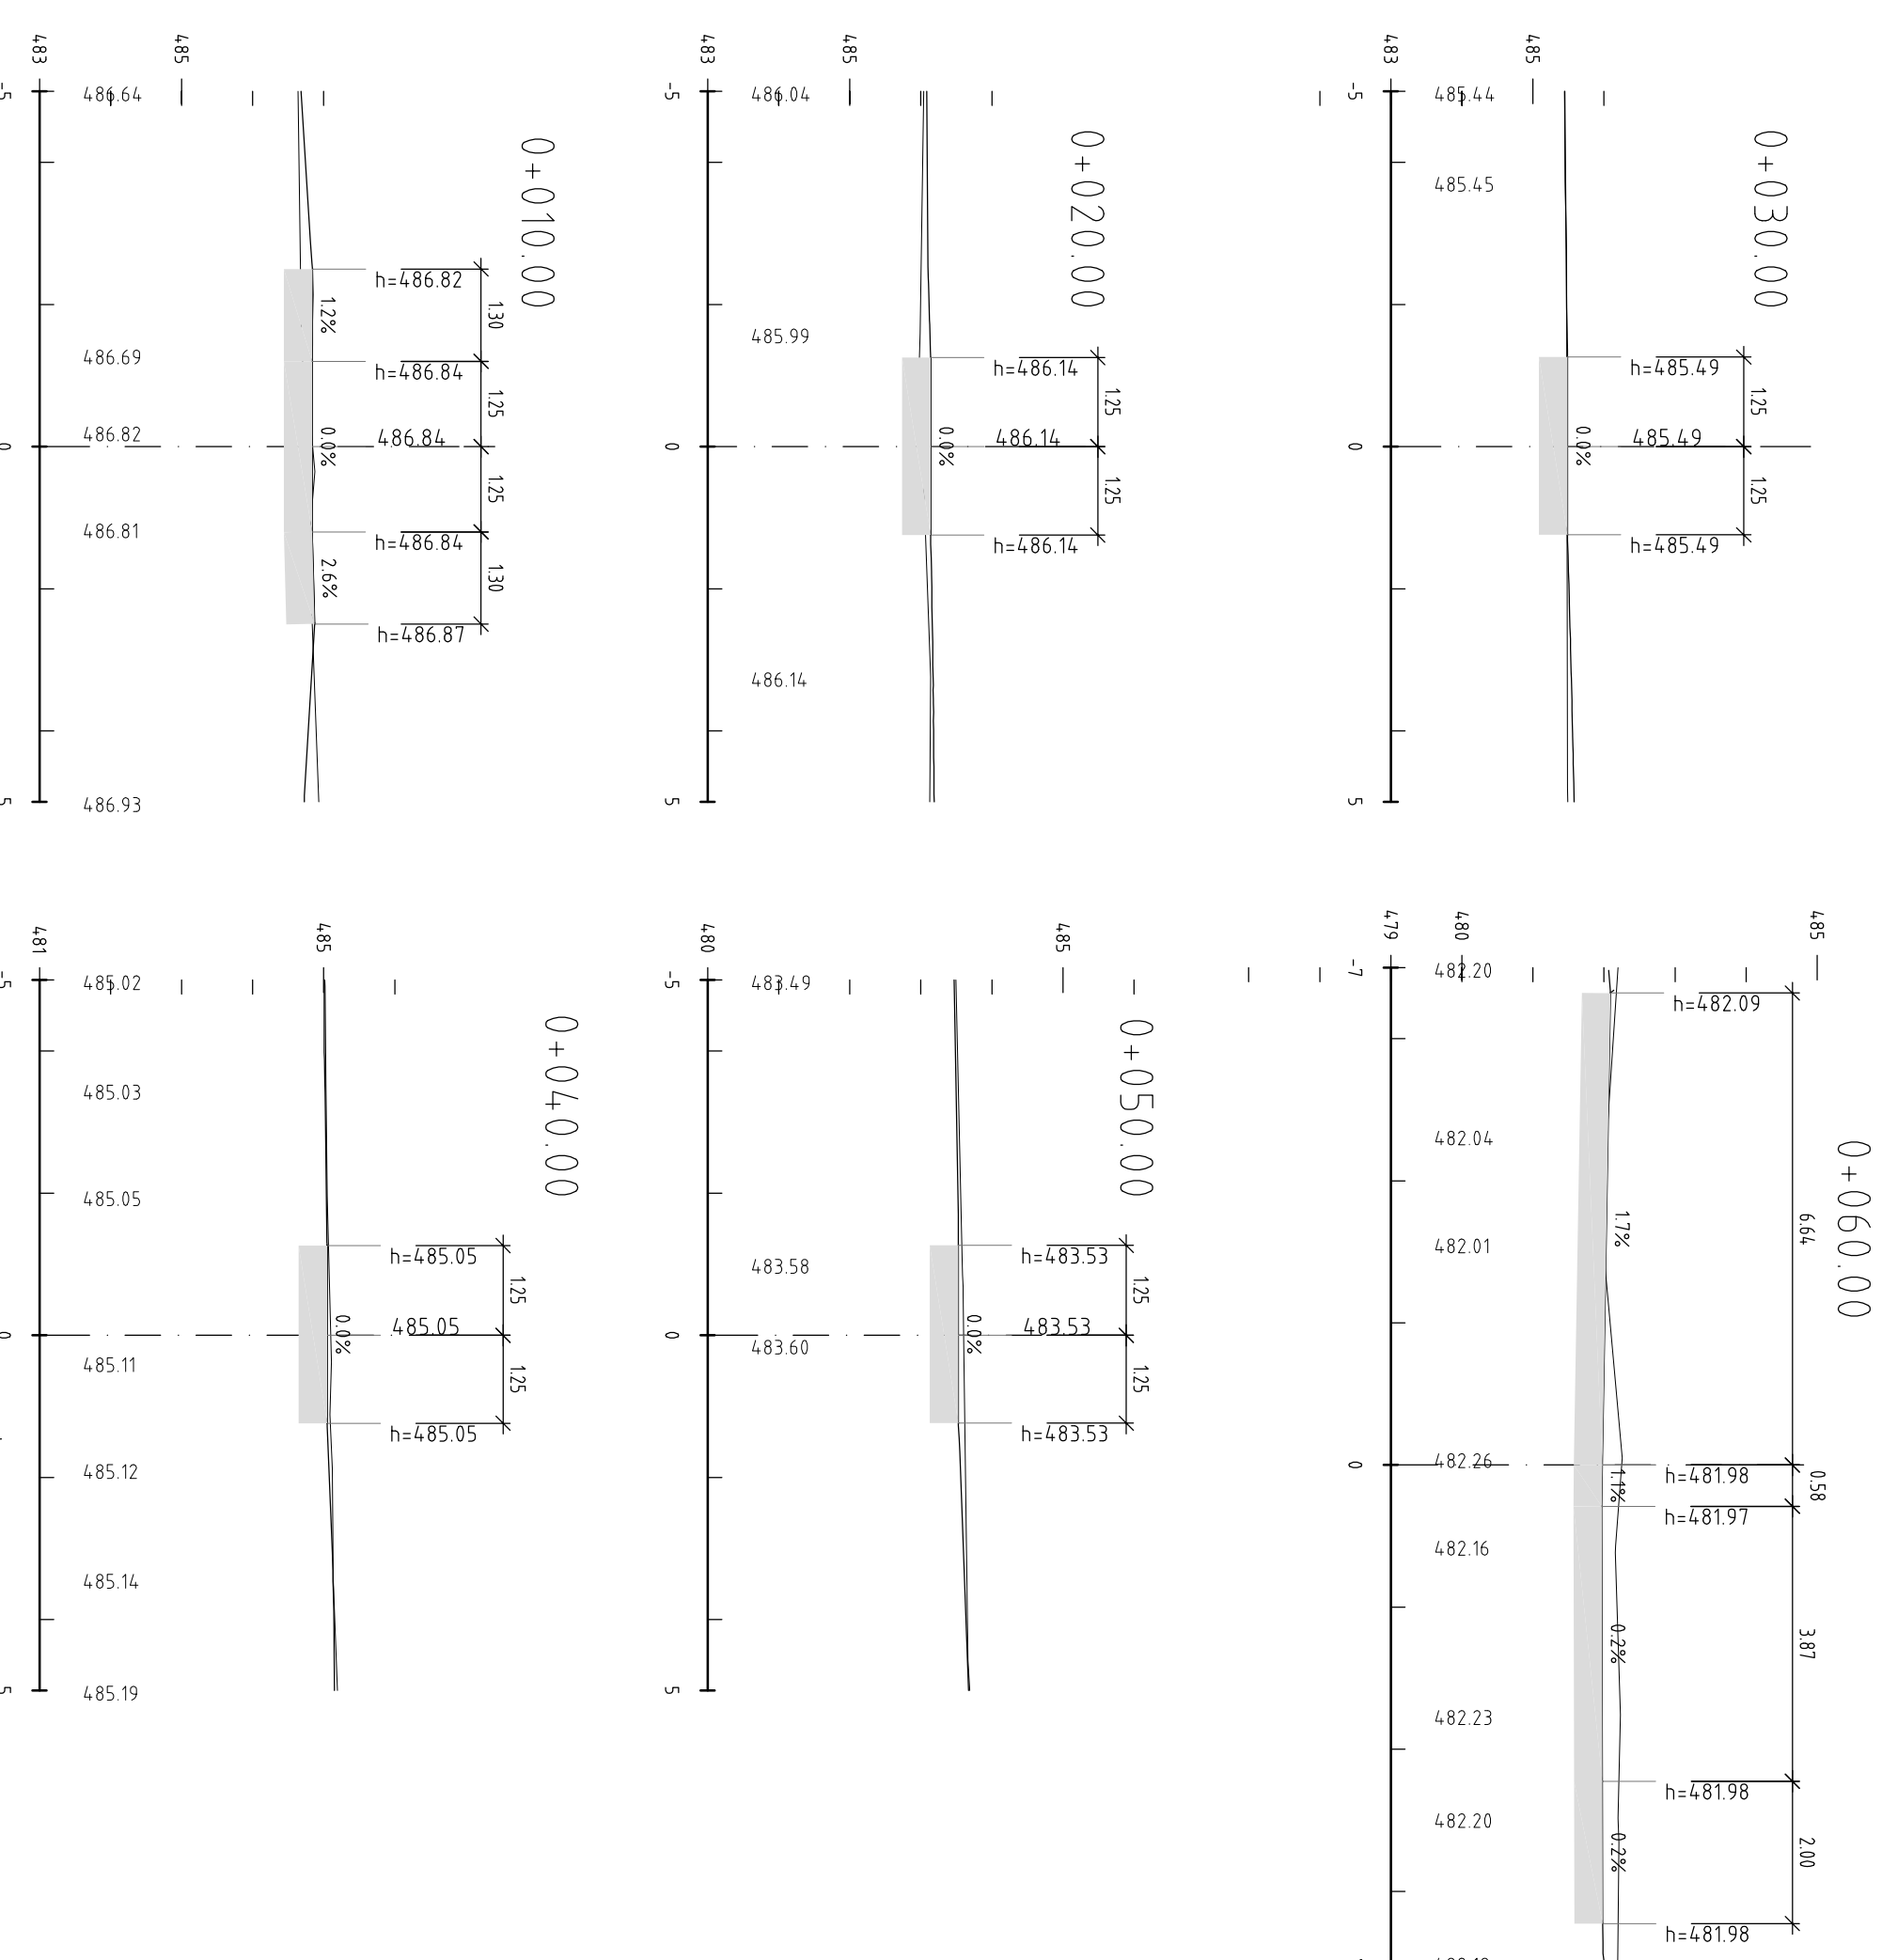

RÉZY - cesta 9

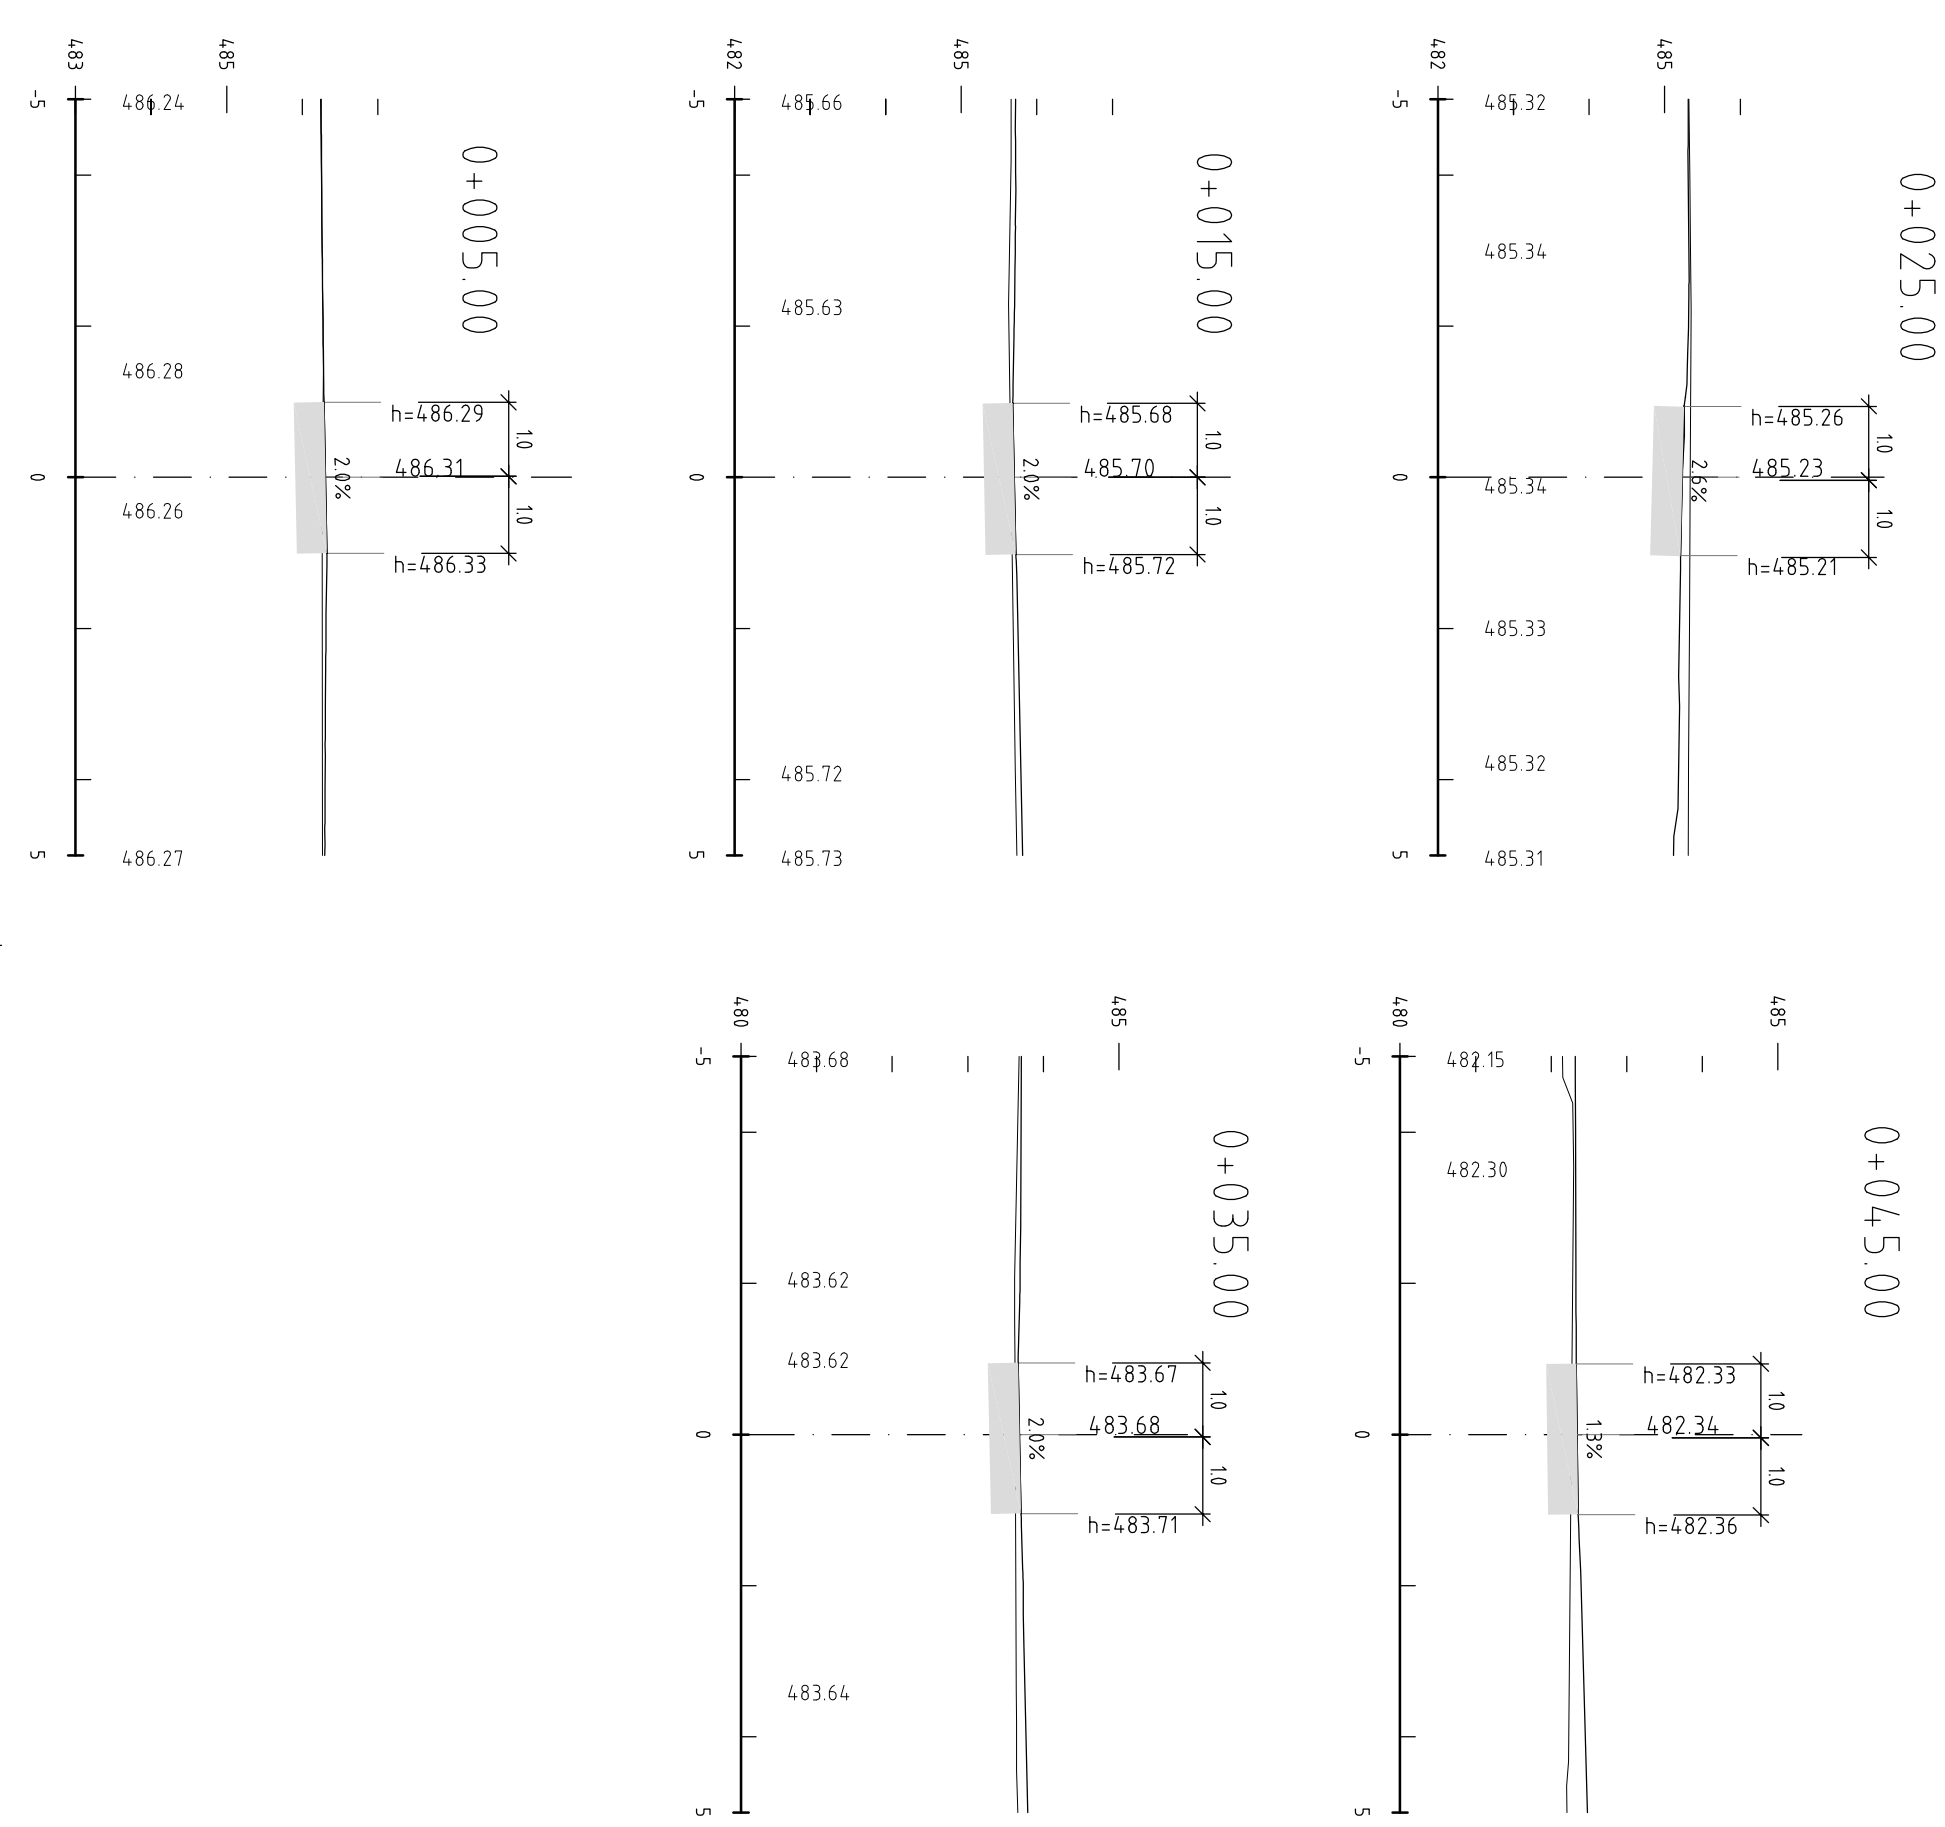

ŘEZY - cesta

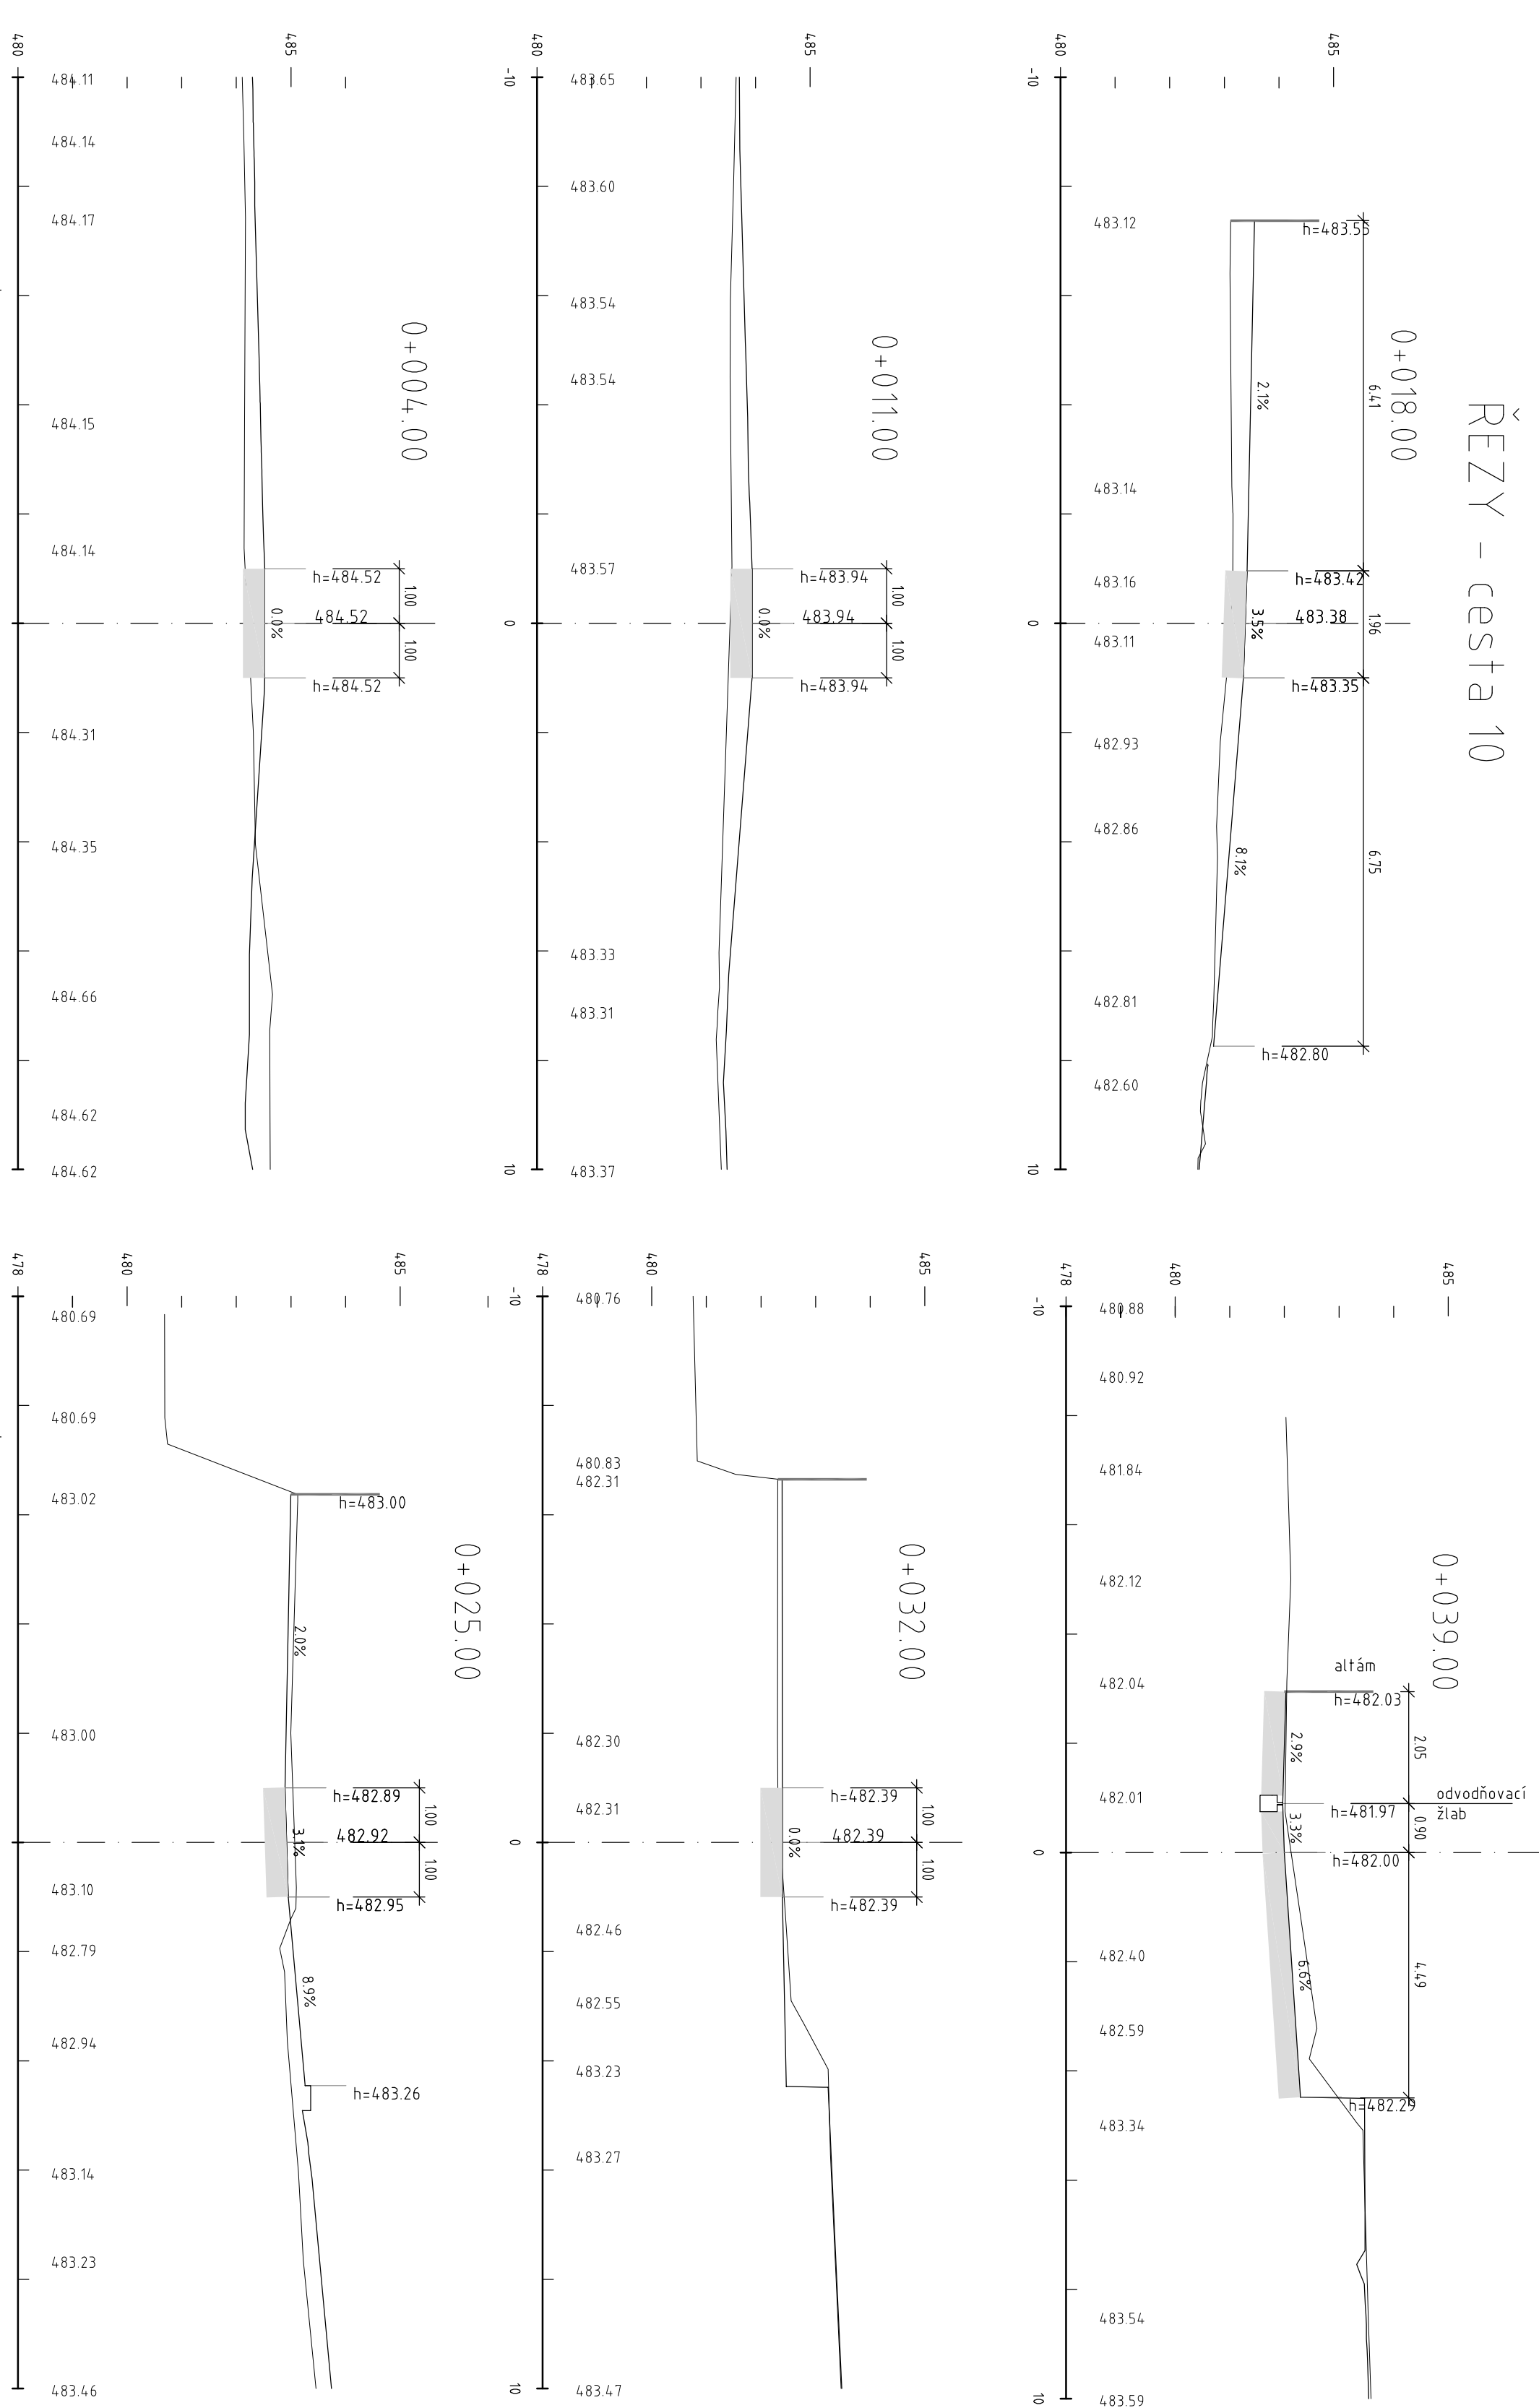[illegible]

TENTO VÝKRES JE DLE AUTORSKÉHO ZÁKONA MAJETKEM PROJEKTANTA, JEHO KOPÍROVÁNÍ A ROZŠÍŘOVÁNÍ JE MOŽNO POUZE SE SOUHLASEM AUTORA

MÍSTO STAVBY:	Český Krumlov, Látná č.p. 50, poz. č. 760, 761, 919, 1
OBJEDNATEL:	Město Český Krumlov, náměstí Svornosti 1, 381 01 Český Krumlov
ZÁSTUPNÍ INVESTOR:	Českokrumlovský rozvojový fond, spol. s r.o., Masná 131, 381 01 Český Krumlov
SPOLUŽNÍ:	

AUTORI: OPOV/PREJATINI: Ing.arch. T.ŠTANTAVÝ, Ing.I.ŠEDINA, Ing.P.ČERNÝ ZPRACOVATEL ČASTI:	Ing. J. MACH	KONTROLOVALI: Ing.arch. T.ŠTANTAVÝ
Ing.arch. T.ŠTANTAVÝ	Ing. K. MIŠČKA	Ing.arch. T.ŠTANTAVÝ
Č.ČZAK.: 3489 012 11 00 DATUM: 08/2011 POČET A4: 6 NÁZEV DMC: – MĚRITKO: 1:100	NÁZEV DÍLA: Oprava a rekonstrukce areálu klášterů v Českém Krumlově část 1 - areál bývalého kláštera minoritů	Č.PÁRE:
STUPEŇ: DOKUMENTACE PRO PROJEVLENÍ STAVBY PROJEKT: KONKLUDANCE	NÁZEV PŘÍLOH: MA - MNOHÉ BÝVALÉHO KLÁŠTERA MINORITŮ (TRAMNÍ) M6 - ZDŮV ŽABÁDOU BÝVALÉHO KLÁŠTERA MINORITŮ, PŘÍLEHLÉ OHRADNÍ ZDI M6 - PŘEDNÍ ŽABÁDOU BÝVALÉHO KLÁŠTERA MINORITŮ, PŘÍLEHLÉ OHRADNÍ ZDI PŘÍČNÉ ŘEZY - 2. DIL	Č.PŘÍLOH:
		B.c.7