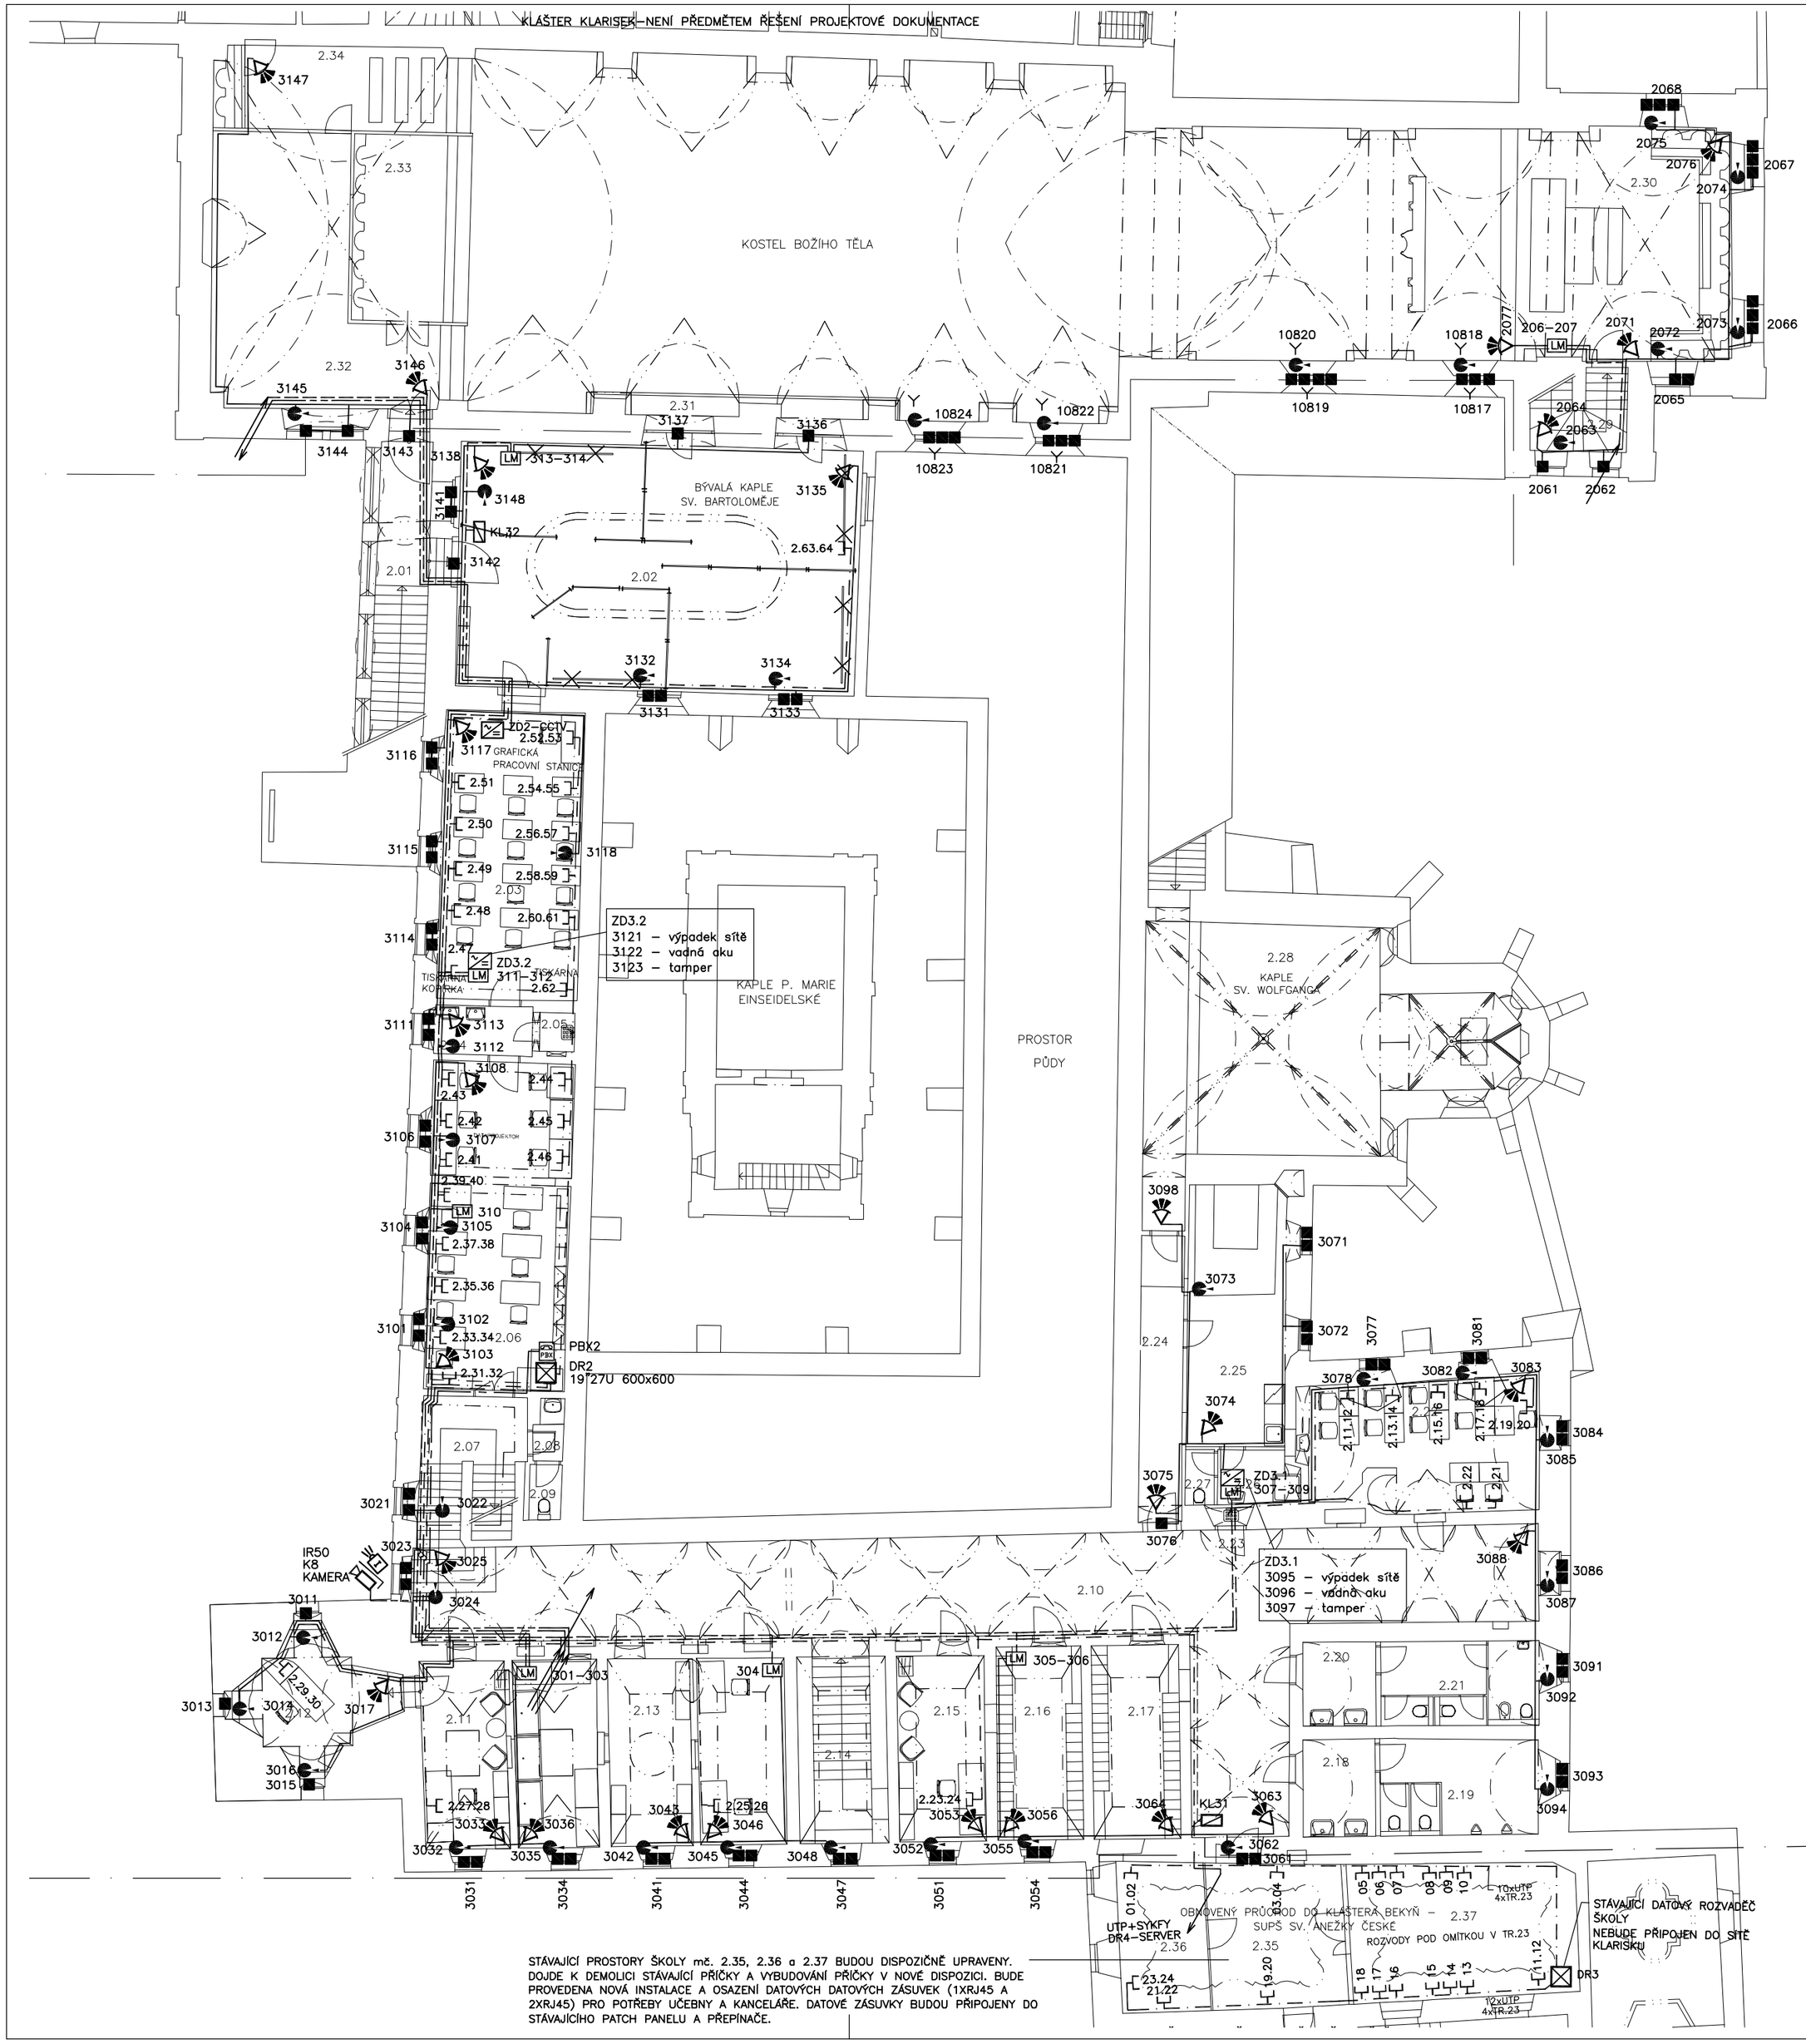

LEGENDA

- EZS – ÚSTŘEDNA EZS
- LM – LINKOVÝ MODUL, 8 SMYČEK
- KLÁVESNICE EZS, DISPLEJ LCD
- KLÁVESNICE EZS včetně čtecí hlavy ID–12
- POHYBOVÝ DUÁLNÍ DETEKTOR
- DETEKTOR TŘÍŠTĚNÍ SKLA
- MAGNETICKÝ KONTAKT POVRCHOVÝ VČETNĚ SVORKOVNICE A TAMPERU
- NAPÁJECÍ ZDROJ V KRYTU 230V/12VDC
- ELEKTRICKÝ ZÁMEK
- DVEŘNÍ MODUL PRO 2 ČTEČKY
- ČTECÍ HLAVA
- VF – VF MODUL V KRYTU PRO OBOUSMĚRNOU KOMUNIKACI S BEZDRÁTOVÝMI PRVKY
- SYMBOL BEZDRÁTOVÉHO PRVKU
- DUÁLNÍ DETEKTOR SE ZRCADLOVOU OPTIKOU
- GSM – GSM MODUL
- KABEL FI–H06 6x0,22
- KABEL FI–HT04 2x2x0,5 + CMSM 2Dx1,5 SBĚRNICE + NAPÁJENÍ
- DR – DATOVÝ ROZVADĚČ RACK 19"
- PBX – POBOČKOVÁ TELEFONNÍ ÚSTŘEDNA
- XX.XX – DATOVÁ ZÁSUVKA 2xRJ45 cat.6
- XX – DATOVÁ ZÁSUVKA 1xRJ45 cat.6
- TELEFONNÍ KABELOVÁ SKŘÍŇ
- POBOČKOVÝ VRÁTNÍK
- EZ – ELEKTRICKÝ ZÁMEK
- KABEL UTP 4P.CAT6
- KABEL SYKFY 5x2x0,5
- KABEL SYKFY 2x2x0,5
- KAMERA VENKOVNÍ KOMPAKTNÍ VČETNĚ IR PŘÍSVITU
- KAMERA VE VYHŘÍVANÉM KRYTU ZDROJ UMÍSTĚN V KRYTU KAMERY
- DVR – ZÁZNAMOVÉ ZAŘÍZENÍ CCTV
- MONITOR LCD 15" SERVISNÍ
- ZDROJ CCTV
- INFRASVĚTLO
- KABEL CCTV – KOAXIÁLNÍ KABEL 75 Ohm
- KABEL SEKU 2x1,25

LEGENDA MÍSTNOSTÍ

Č.M.	NÁZEV MÍSTNOSTI	PLOCHA m
2.01	SCHODIŠTĚ	16,9
2.02	FOTOATELIÉR	96,1
2.03	ATELIÉR, POČÍTACOVÁ UČEBNA	40,4
2.04	UMÝVÁRNA	5,2
2.05	ÚKLIDOVÁ KOMORA	1,4
2.06	ATELIÉR	45,0
2.07	SCHODIŠTĚ	13,6
2.08	UMÝVARNA PEDAGOGOVÉ	1,7
2.09	WC PEDAGOGOVÉ	1,7
2.10	CHODBA	35,1
2.11	KABINET	16,0
2.12	KABINET	15,7
2.13	FOTOKOMORA	46,5
2.14	CHODBA	90,8
2.15	SCHODIŠTĚ	16,9
2.16	KABINET	16,0
2.17	ŠATNA	16,2
2.18	ŠATNA	16,3
2.19	UMÝVÁRNA CHLAPCI	7,2
2.20	WC CHLAPCI	15,3
2.21	UMÝVÁRNA DÍVKY	6,4
2.22	WC DÍVKY	13,3
2.23	UČEBNA	31,2
2.24	ÚKLIDOVÁ KOMORA	0,8
2.25	CHODBA	11,8
2.26	ŠATNA	17,6
2.27	UMÝVÁRNA	4,1
2.28	WC	1,5
2.29	KAPLE SV. WOLFGANGA–GALERIE	13,4
2.30	SCHODIŠTĚ	6,4
2.31	KOSTEL BOŽÍHO TĚLA–VÝCHODNÍ KŮR	48,0
2.32	KOSTEL BOŽÍHO TĚLA–ORATOŘ	6,20
2.33	KOSTEL BOŽÍHO TĚLA–ZÁPADNÍ KŮR	43,7
2.34	KOSTEL BOŽÍHO TĚLA–ZÁPADNÍ KŮR	18,4
2.35	KOSTEL BOŽÍHO TĚLA–ZÁPADNÍ KŮR	19,3

TENTO VÝKRES JE DLE AUTORSKÉHO ZÁKONA MAJETKEM PROJEKTANTA, JEHO KOPÍROVÁNÍ A ROZŠIŘOVÁNÍ JE MOŽNO POUZE SE SOUHLASEM AUTORA

MÍSTO STAVBY:	Český Krumlov, Latrán č.p. 50, parc. č. 760, 761; 919/1
OBJEDNATEL:	Město Český Krumlov, náměstí Svornosti 1, 381 01 Český Krumlov
ZÁSTUPCE INVESTORA:	Českokrumlovský rozvojový fond, spol. s r.o., Masná 131, 381 01 Český Krumlov

PROJEKTANT:
PROJEKTOVÝ ATELIER PRO ARCHITEKTURU A POZEMNÍ STAVBY, s.r.o.
BĚLEHRADSKÁ 199/70, 120 00, PRAHA 2, IČO : 45308616
TEL.: 224 255 555, 222 512 997 FAX: 222 512 997 EMAIL: ATELIERTS@ATELIERTS.CZ

AUTOŘI:	Ing.arch. T.ŠANTAVÝ, Ing.T.ŠEDINA, Ing.P.ČERNÝ		
ODPOV.PROJEKTANT:	ZPRACOVATEL ČÁSTI:	KRESLIL:	KONTROLOVAL:
Ing.arch. T.ŠANTAVÝ	MICHAL PIPEK	MICHAL PIPEK	Ing.arch. T.ŠANTAVÝ
Č.ZAK.: 3489 012 11 00	NÁZEV DÍLA: Oprava a rekonstrukce areálu klášterů v Českém Krumlově – část 1 - areál bývalého kláštera minoritů		Č.PARÉ:
DATUM: 07/2011			
POČET A4: 4			
NÁZEV*.DWG:			
MĚŘÍTKO: 1:150			
STUPEŇ: PD PRO PROVEDENÍ STAVBY	NÁZEV PŘÍLOHY: STRUKTUROVANÁ KABELÁŽ, ELEKTRICKÁ ZABEZPEČOVACÍ SIGNALIZACE, BEZPEČNOSTNÍ KAMEROVÝ SYSTÉM – PŮDORYS 2.NP		Č.PŘÍLOHY: SL05
PROFESE: SLABOPROUDÉ INSTALACE			