

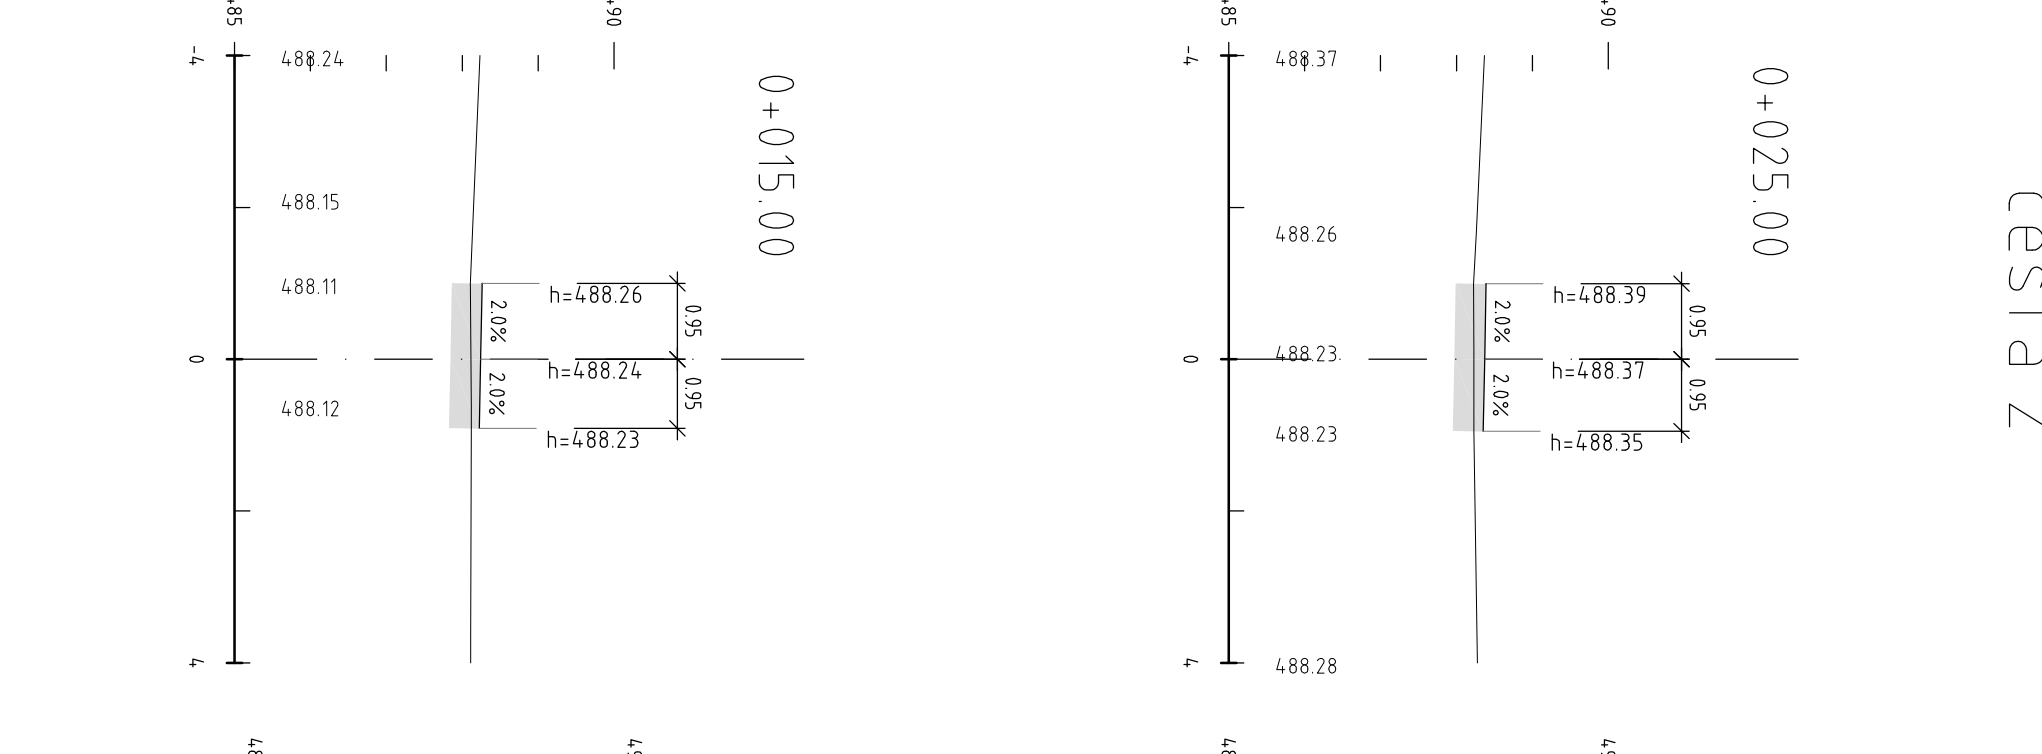



cesta 1

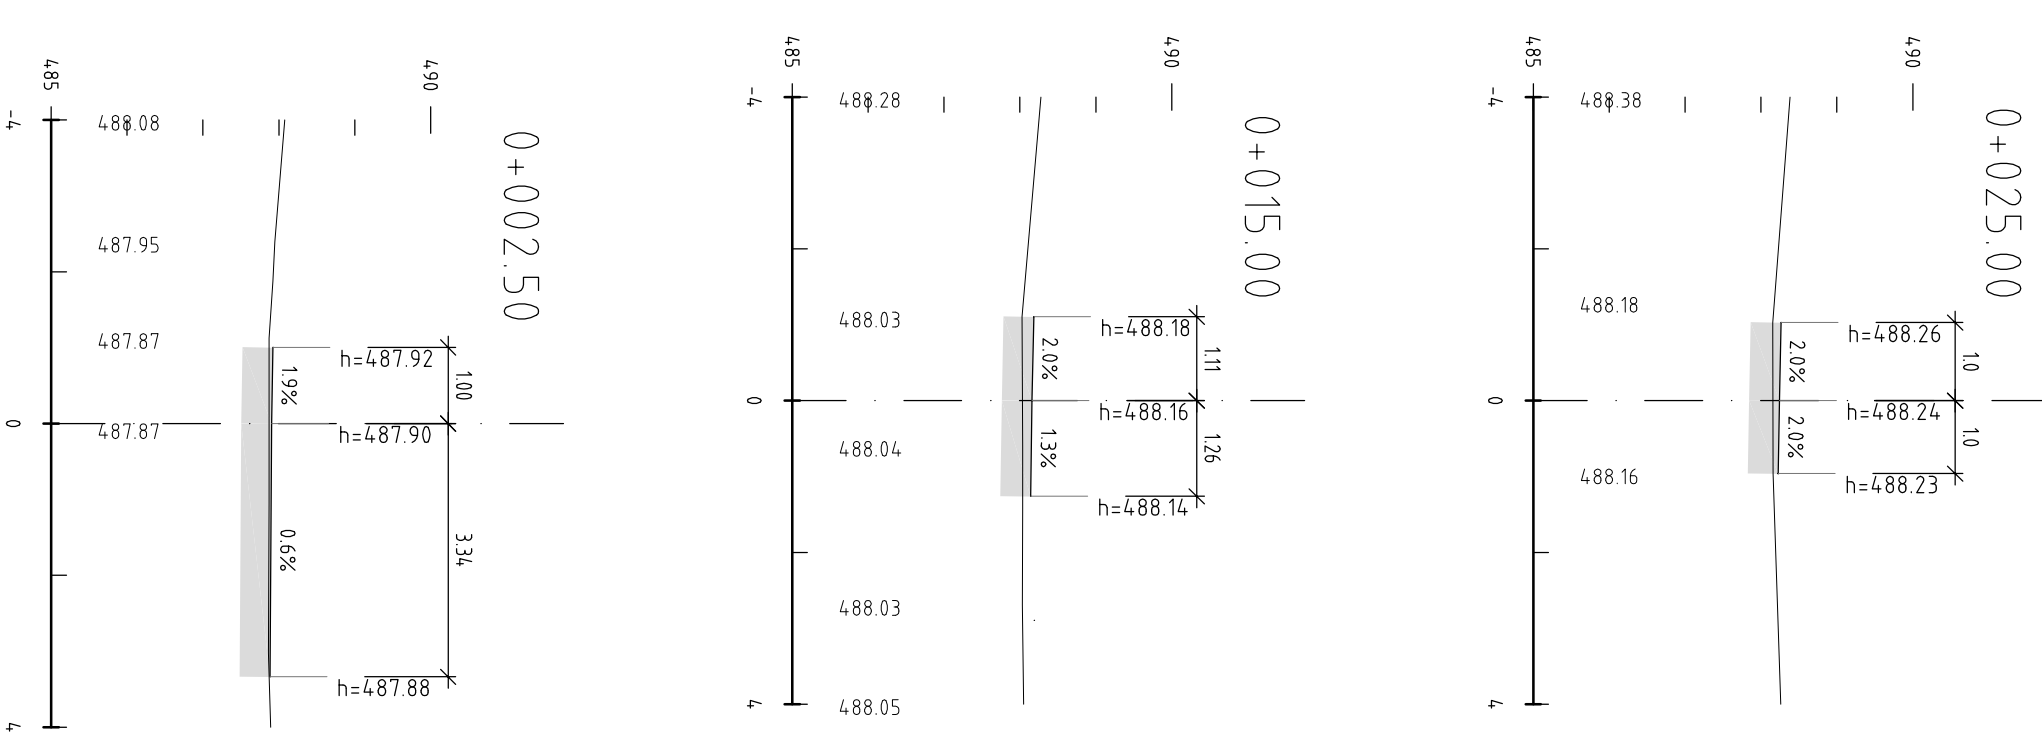


cesta 2 cesta 3

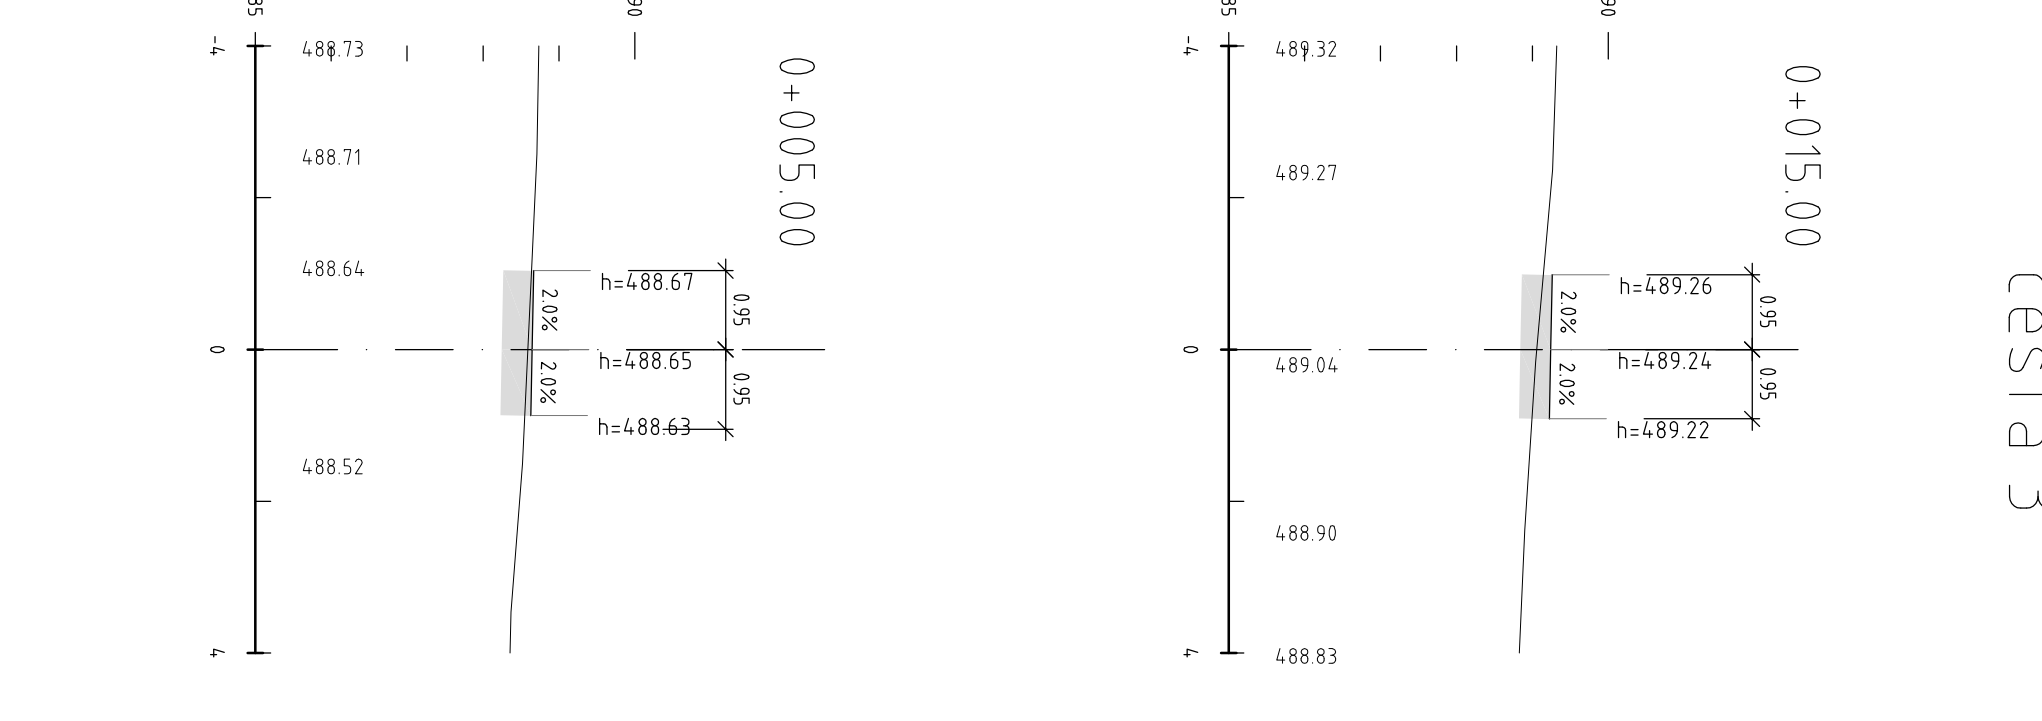


පිටි

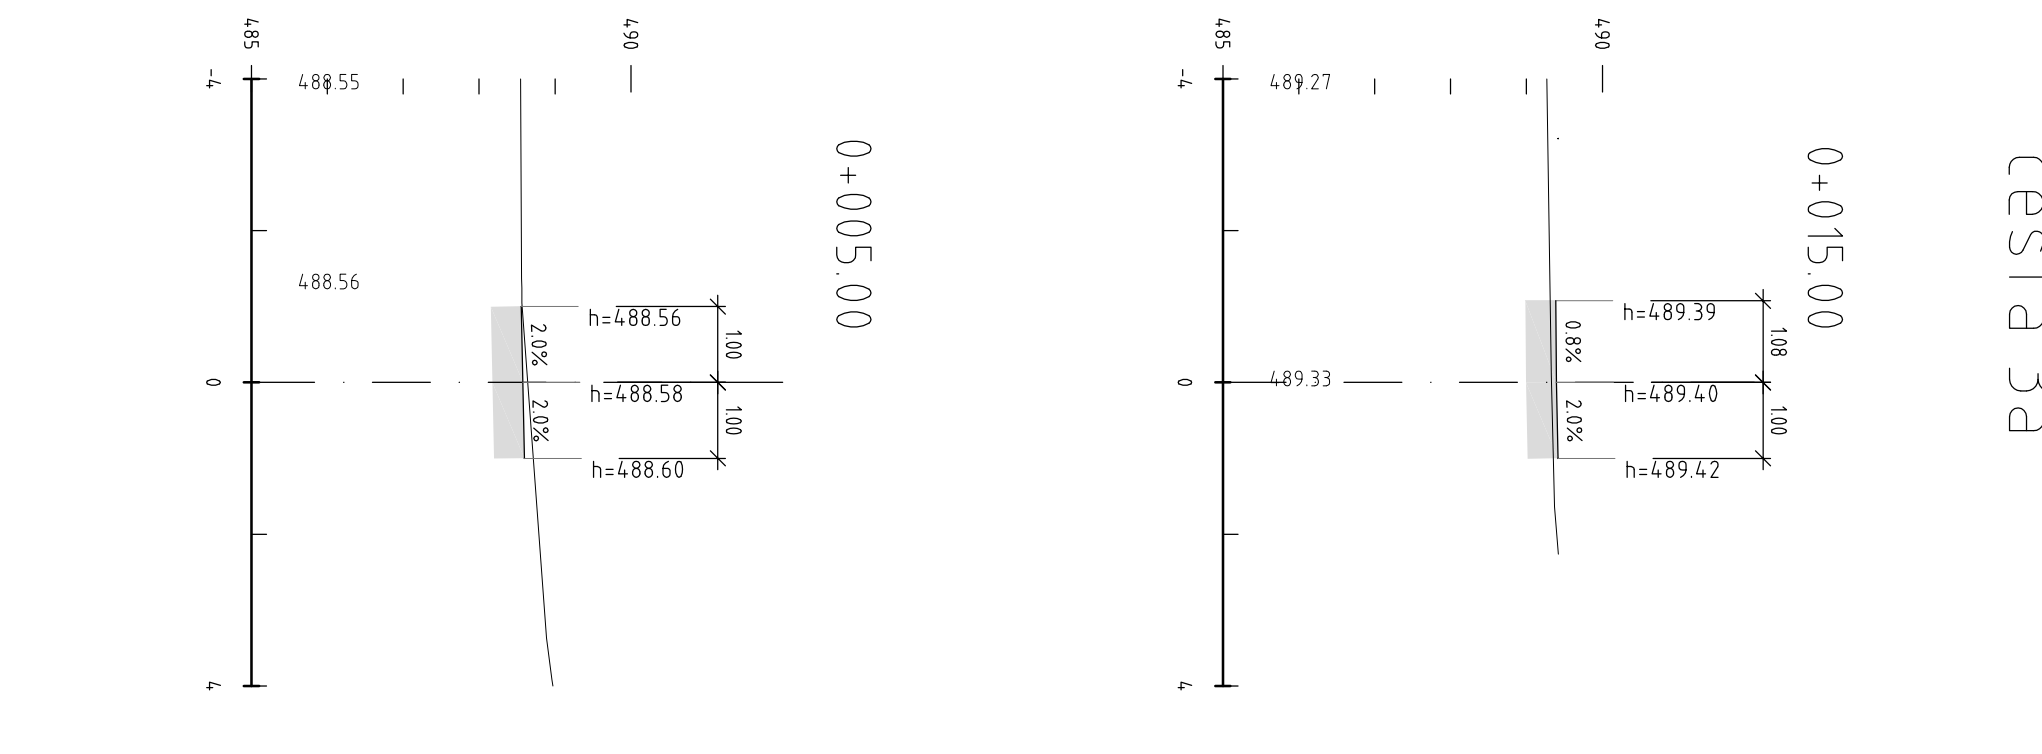


cesta 4

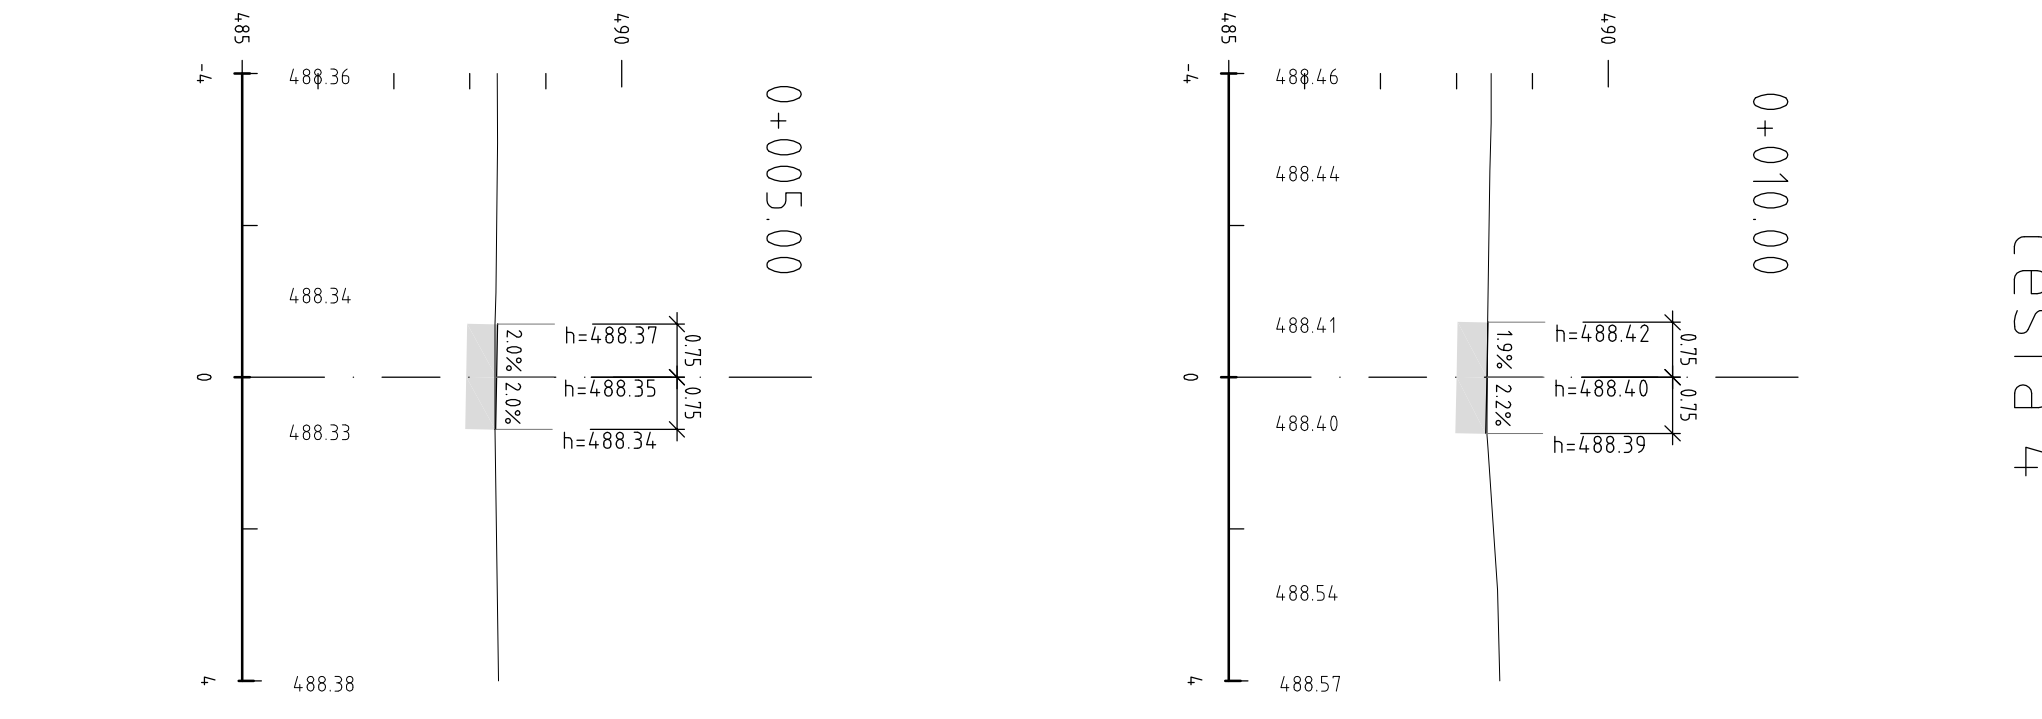


Tests

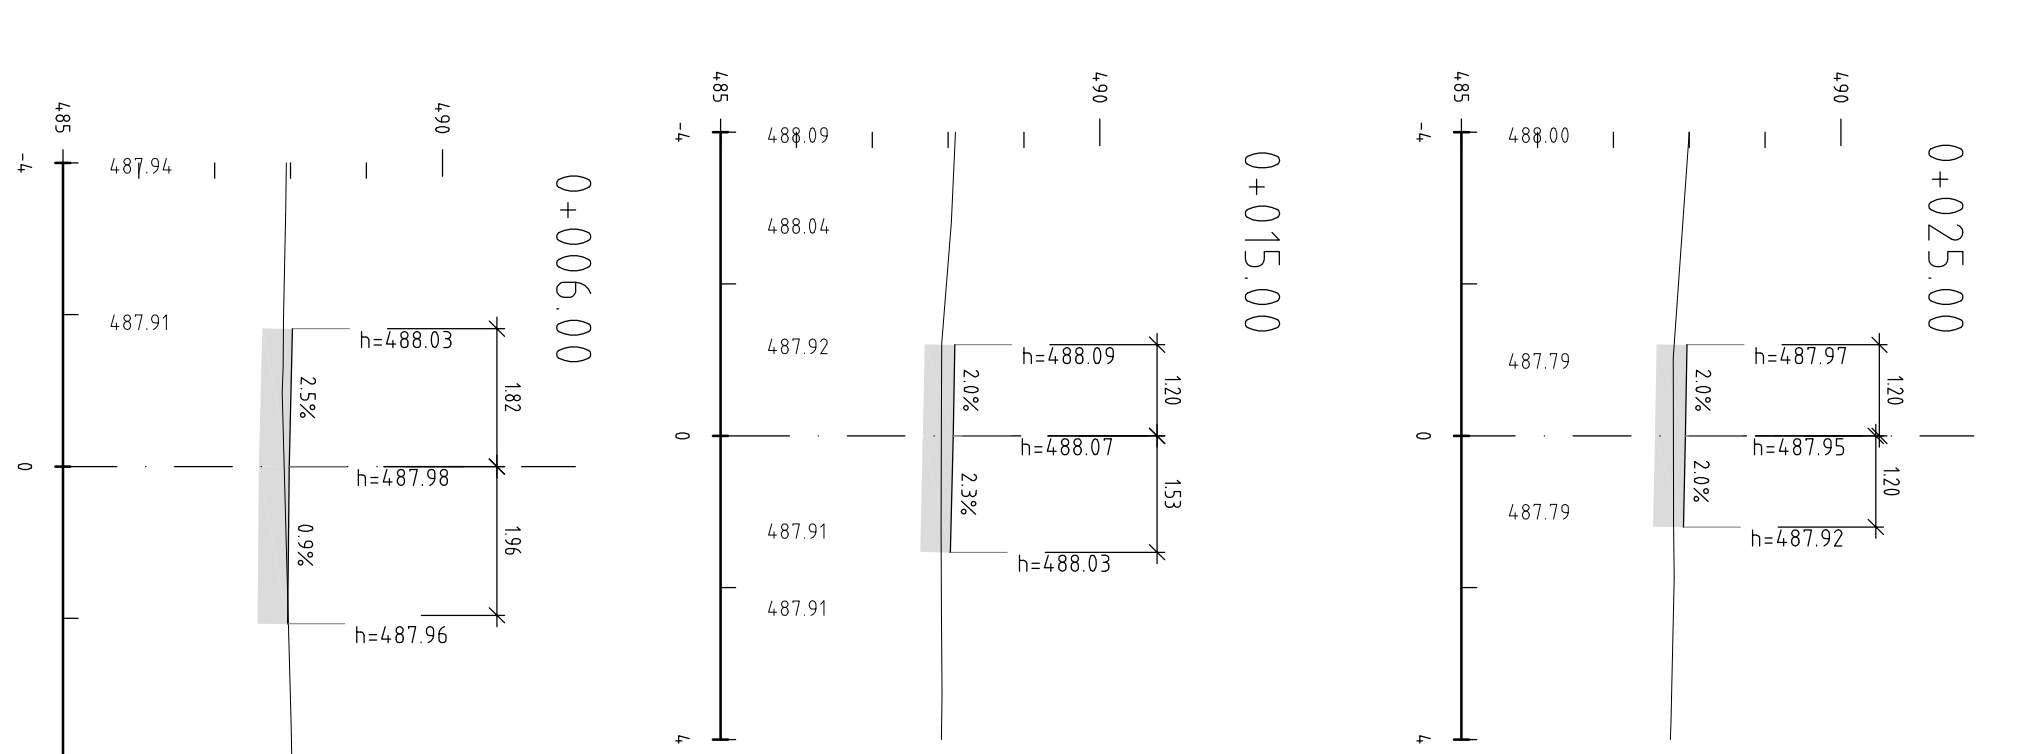


cesta

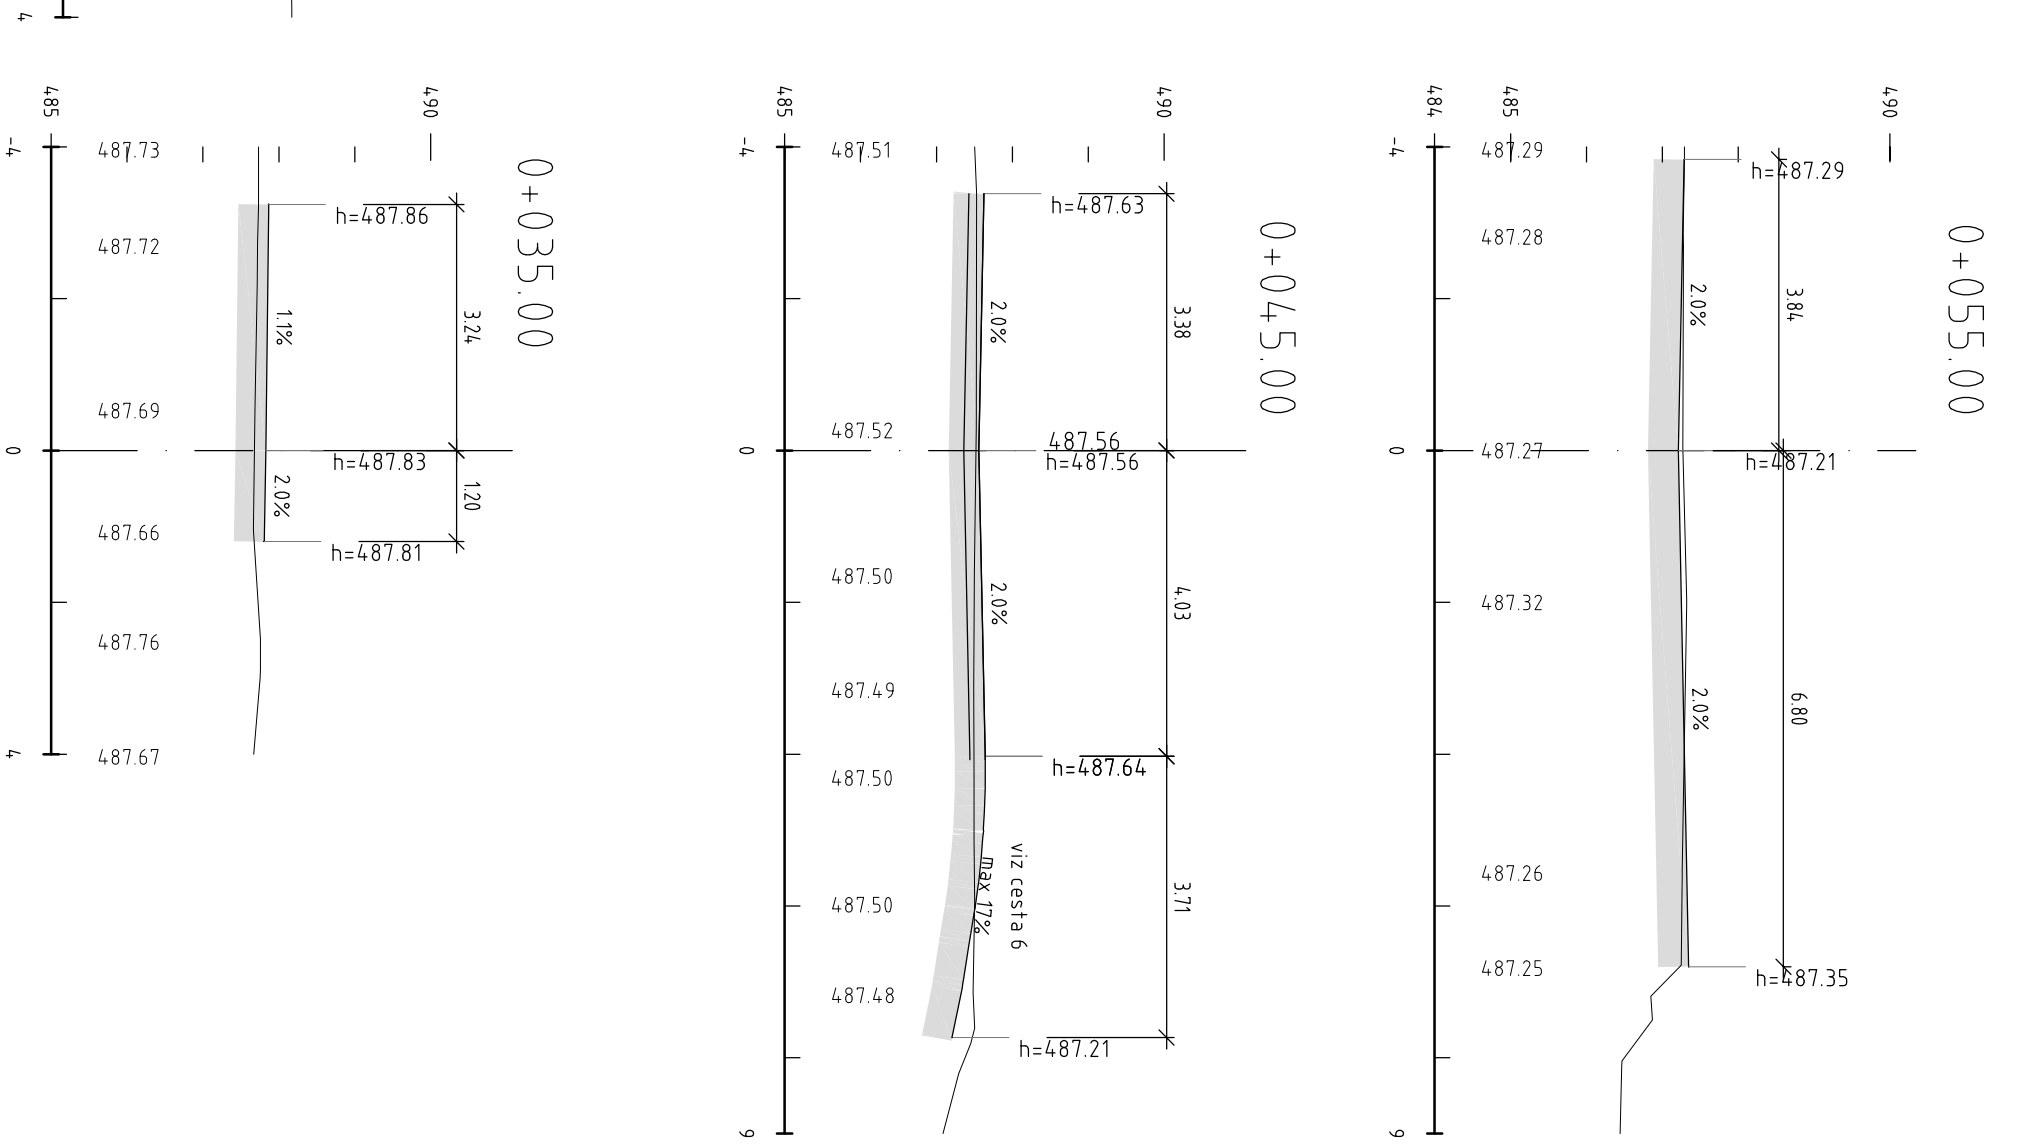

cesta 5 parkoviště

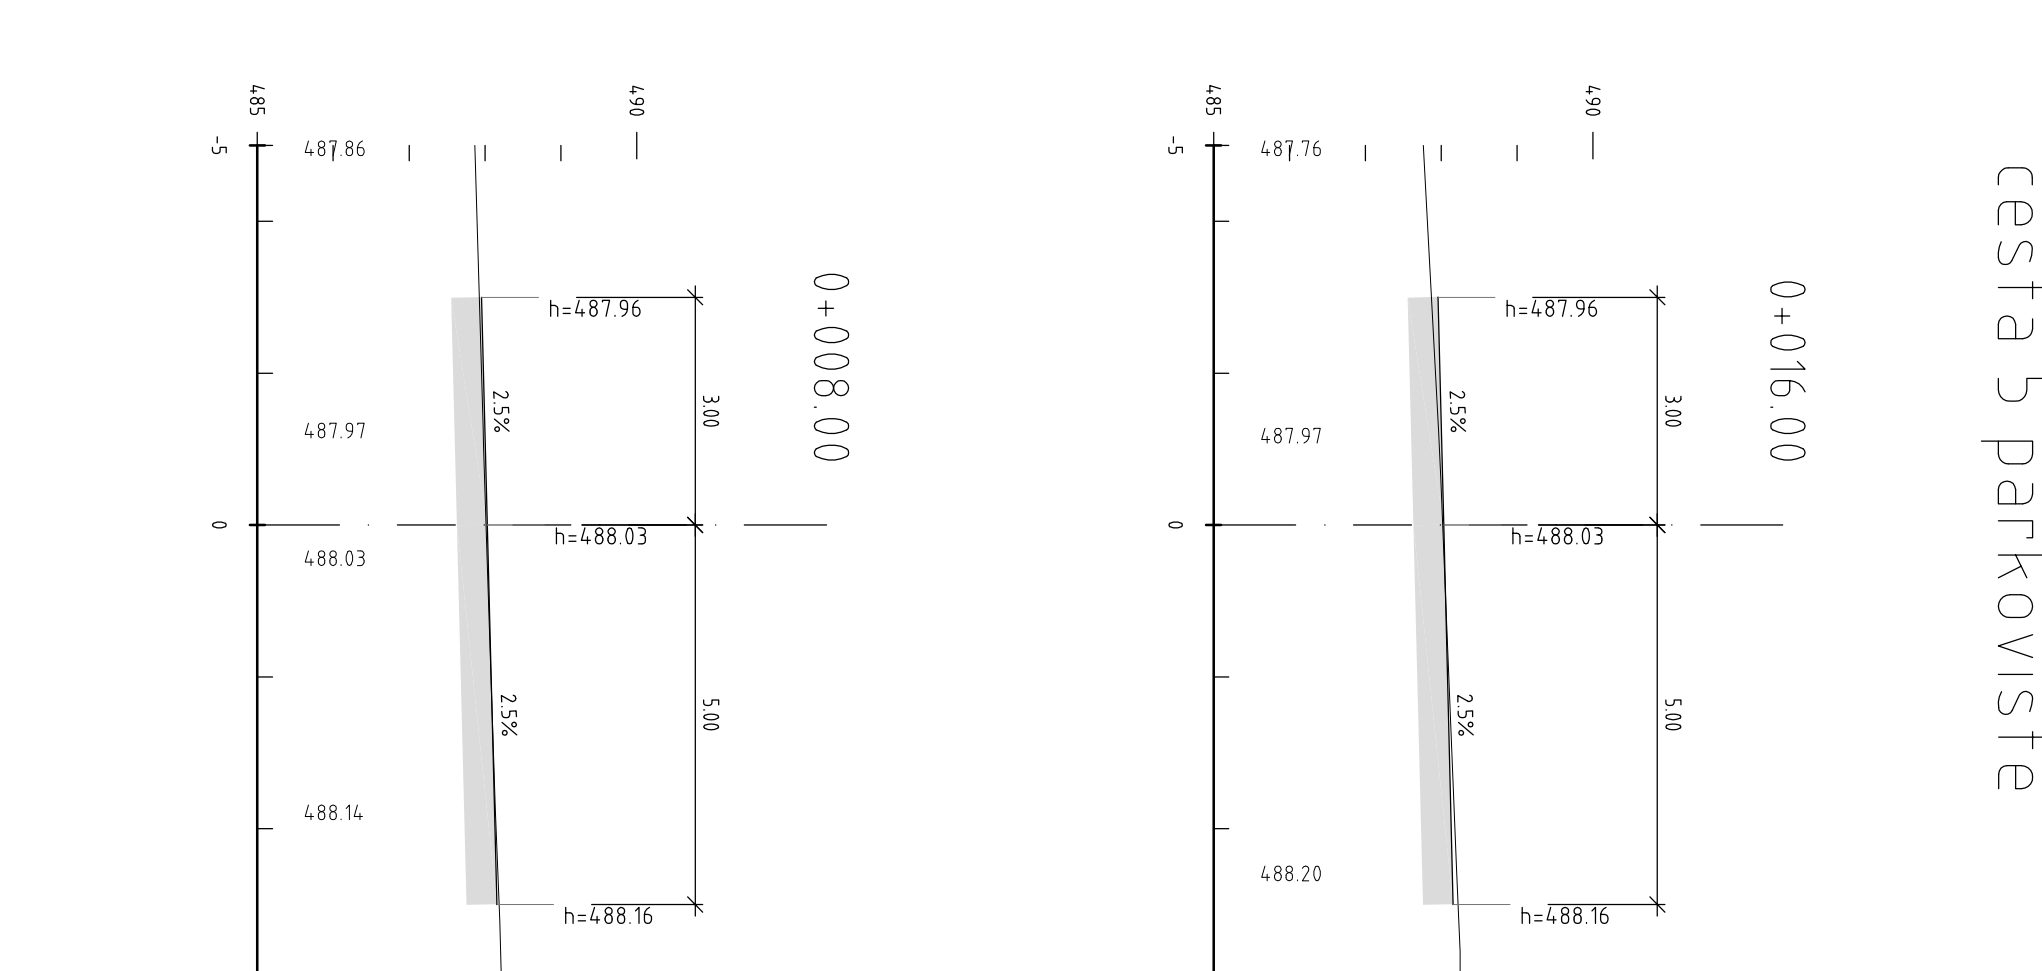

cesta 6 - severni šast

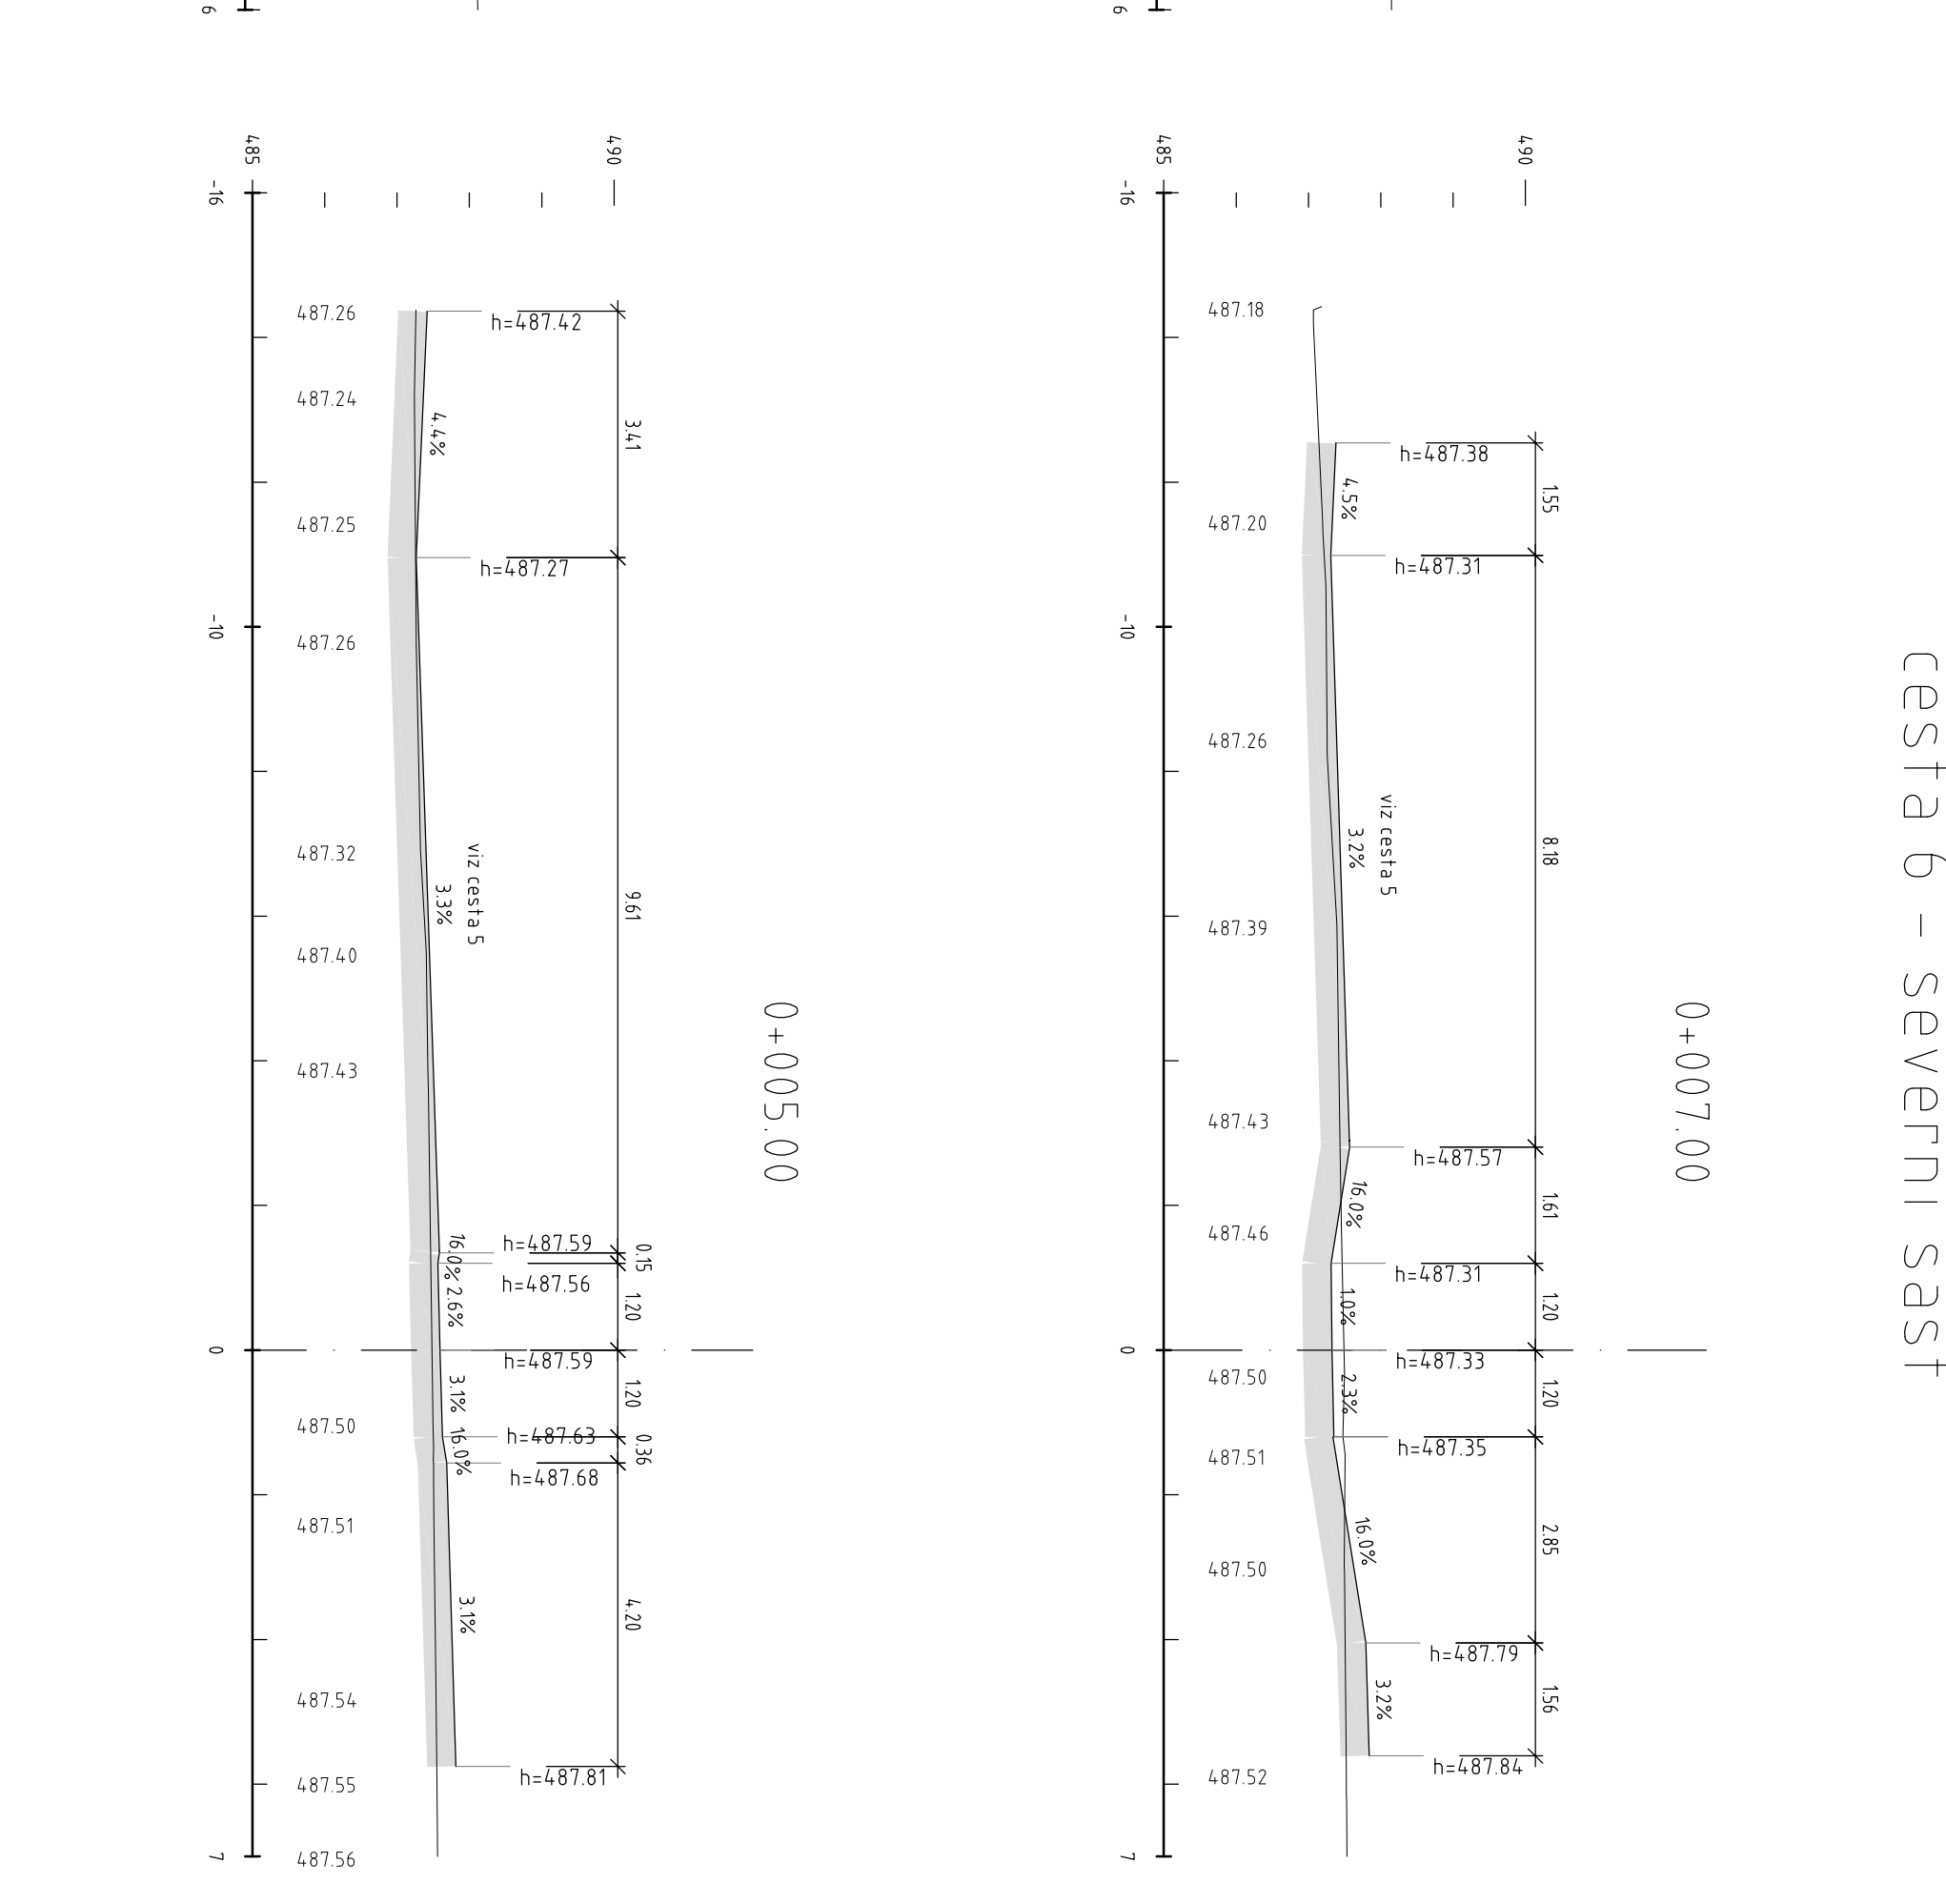

RÉVIZIE č.: _____	OBSAH : _____


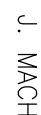
TO VÝKRES JE DLE AUTORSKÉHO ZÁKONA MAJETKEM PROJEKTANTA, JEHO KOPÍROVÁNÍ A ROZŠÍŘOVÁNÍ JE MOŽNO POUZE

MÍSTO STAVBY:	Český Krumlov, Latrán č.p. 50, parc. č. 760, 761: 919/1
OBJEDNATEL:	Město Český Krumlov, náměstí Svornosti 1, 381 01 Český Krumlov
ZÁSTUPCE INVESTORA:	Českokrumlovský rozvojový fond, spol. s r.o., Mosná 131, 381 01 Český Krumlov
SPRÁVCE:	

PROJEKTOWY ATELIER
PRO ARCHITEKTURĄ I POZIOMYM STANBIE S.J.O.
BIEŁOKRÓWKA 199/170, 00. PRAGA 2, 00 - 6300616
TEL.: 224 255 555, 222 912 997 FAX: 222 512 997
E-MAIL: ATELIER@ATELIER.SZ

IKP
CONSULTING ENGINEERS
170 00, Pótle 7 - Hóle
TEL.: 252 753 111, fax:
E-mail: info@ikpce.com

IKP Consulting Engineers, s.r.l.
Classic 7 - Budova C, v.v.
170 00, Pótle 7 - Hóle
TEL.: 252 753 111, fax:
E-mail: info@ikpce.com

AUTORE:	Ing arch. T. ŠANTAVÝ, Ing T. ŠEDINA, Ing P. ČERNÝ		
OPROJEKTOVATEL:	ZPRACOVATEL: ŠLÁTH		
Ing arch. T. ŠANTAVÝ	Ing. K. MIŠČIČKA	Ing. J. MAOCH	KONTROLOVATEL:
			Ing arch.
Č.Ž.Č.Č.:	3469 012 111 00	MĚSTO: DLA:	
DATA:	08/2011	Oprava a rekonstrukce areálu kláštera	
POČET LST.:	7	v Českém Krumlově	
MĚSTO: DLA:	-	část 1 - areál bývalého kláštera minoritů	
ŠIFROV.:	1-100		

STUPENŤ: DOKUMENTACE	NÁZEV PRÍLOH:
PRO: PROVEDENÍ STAVBY	M4 - MÄDORÁ BÝVALÉHO KLÁŠTERA MINORITU (TRAMIN) M5 - ZDNI ZÁHRADA BÝVALÉHO KLÁŠTERA MINORITU, PRÍLEHLÉ OHRADNÉ ZDI M6 - PŘEDNÍ ZÁHRADA BÝVALÉHO KLÁŠTERA MINORITU, PRÍLEHLÉ OHRADNÉ ZDI
PROFESSE: KOMUNIKACE	PRŮČNÉ REZY - 1. DÍL

STUPENŤ: DOKUMENTACE	NÁZEV PRÍLOH:
PRO: PROVEDENÍ STAVBY	M4 - MÄDORÁ BÝVALÉHO KLÁŠTERA MINORITU (TRAMIN) M5 - ZDNI ZÁHRADA BÝVALÉHO KLÁŠTERA MINORITU, PRÍLEHLÉ OHRADNÉ ZDI M6 - PŘEDNÍ ZÁHRADA BÝVALÉHO KLÁŠTERA MINORITU, PRÍLEHLÉ OHRADNÉ ZDI
PROFESSE: KOMUNIKACE	PRŮČNÉ REZY - 1. DÍL